

Planung

Baumaßnahmen

Planverfasser:	Ingenieurbüro Hans Wolf & Partner GmbH	
Beratung · Planung · Bauleitung	Mansfelder Straße 48 · 06108 Halle/Saale Tel.: 0345 / 279 523 94 Fax: 0345 / 279 523 99 E-Mail: halle@b-wolf.de	
Bearbeitung	Datum	Name
bearbeitet	02/2019	Jakupovic
geprüft	02/2019	Seidel
Projekt-Nr.	282/001	



Auftraggeber:	Stadt Halle/ Saale FB 66 Am Stadion 5 06122 Halle/ Saale
---------------	--



Nr.	Art der Änderung	Datum	Zeichen


VORENTWURF

Straßenbauverwaltung:	Unterlage / Blatt-Nr.: 3 / 1
Straße / Abschn.-Nr. / Station: (von - bis)	Teilbereich 1-3 Übersichtslageplan
PROJIS-Nr.:	Maßstab: 1 : 25.000

**GRW-Maßnahme "Ausbau Touristisches Radwegenetz"
Regensburger Straße/ Delphinstraße/ Kaiserslauterer Straße**

aufgestellt:	

Kartendaten (c) 'OpenStreetMap' Mitwirkende, CC-BY-SA
<http://www.openstreetmap.org/>

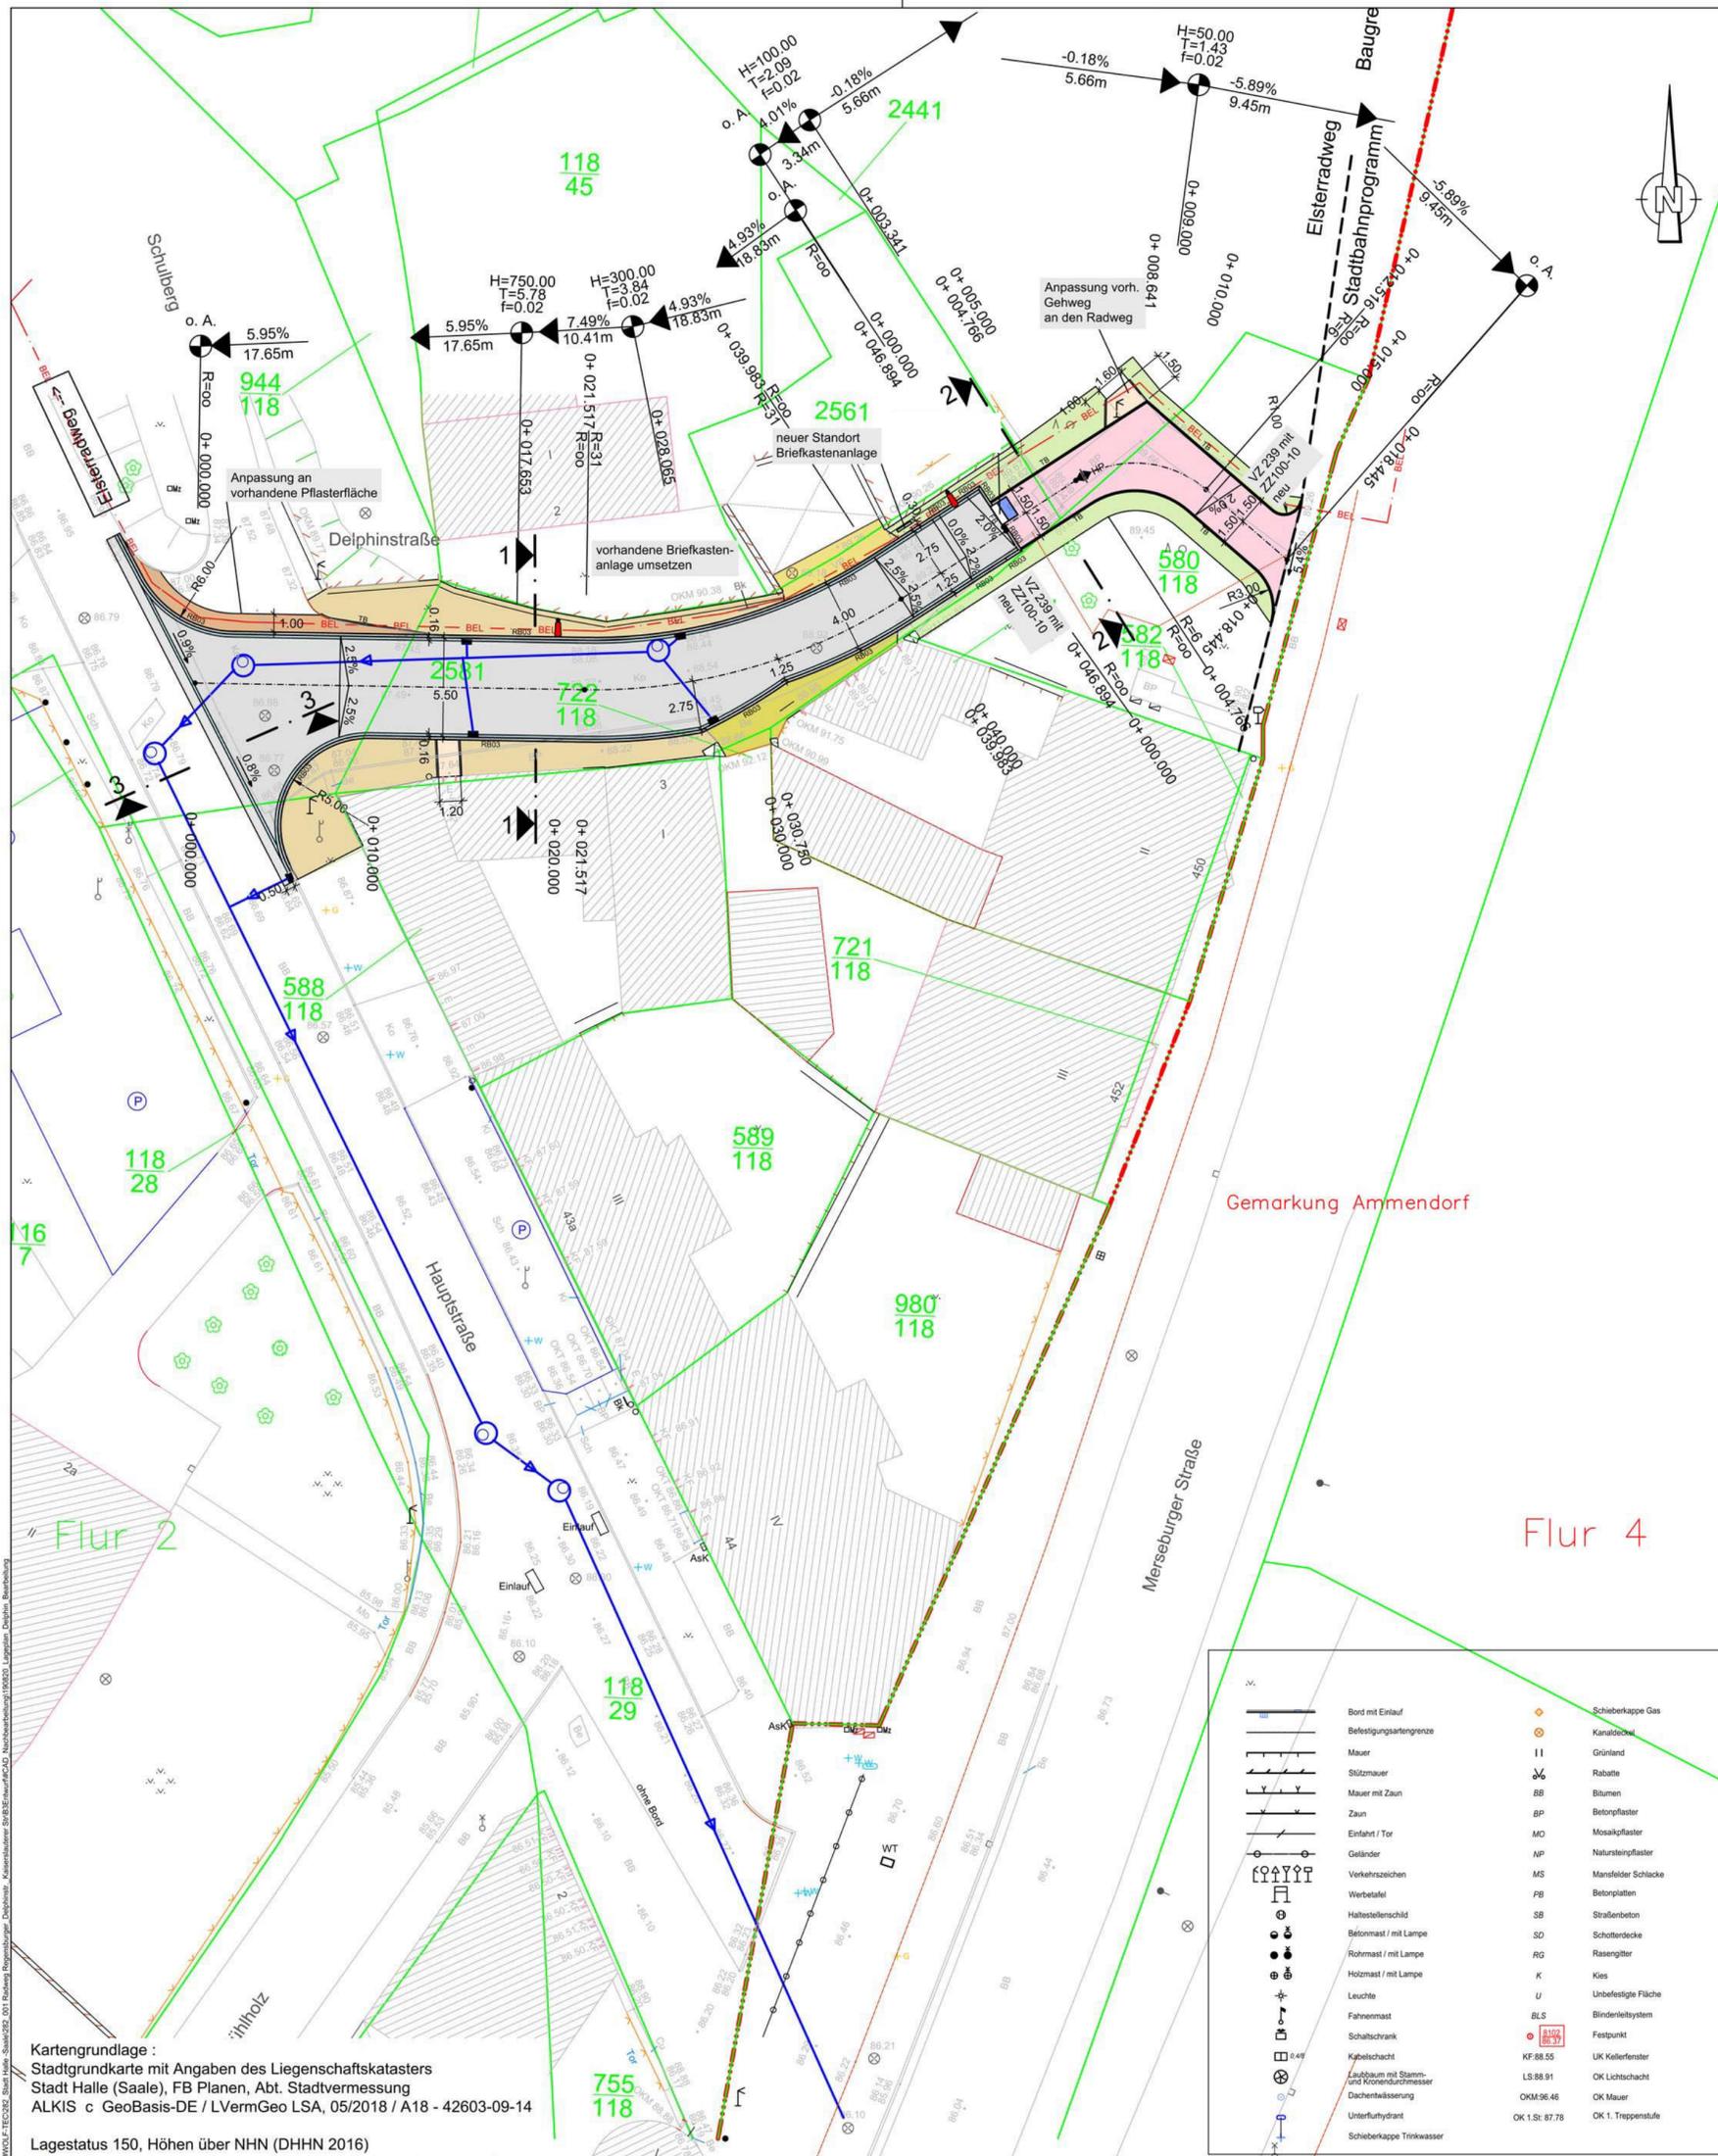

Haftungsausschluss:
 Der Leitungs- und Kabelbestand wurde dem Ingenieurbüro Hans Wolf & Partner GmbH von der Stadt Halle digital übergeben.
 In jedem Fall sind vom Auftragnehmer beim jeweiligen Medienträger Schachtscheine/Schachtgenehmigungen einzuholen.
 Für die Lagegenauigkeit und Vollständigkeit der vorhandenen Leitungen, Kabel, Flurstücksgrenzen und -nummern wird von Seiten des Ingenieurbüros keine Garantie übernommen.

Legende:

- Fahrbahn, Asphalt
- Fahrbahn, Großpflaster
- Gehweg, Betonpflaster
- Radweg, Asphalt
- Zufahrten, Betonpflaster
- Grünflächen
- Sandgeschlämme Schotterdecke

Neigungsbruchpunkt mit Längsneigung und Abstand zum nächsten Neigungsbruchpunkt
 1,500 m / 100,000 m, 0,500 m / 20,000 m

geplante RW-Leitung mit Ablauf Anschluss MW Merseburger Straße

Gradientenhochpunkt

Gradiententiefpunkt

HB 12 Hochbord mit 12cm Auftritt
RB 03 Rundbord mit 3cm Auftritt
FB Flachbord Typ 2
TB TB 0cm

Mastansatzleuchte Alfons II LED
 Masthöhe 6m

BEL Kabel NYY-J 5x10mm²
 Kunststoffkabel nach DIN-VDE 0271 an vorg. Leuchten anmuffen

Planverfasser:	Ingenieurbüro Hans Wolf & Partner GmbH	Bearbeitung	Datum	Name
	Beratung · Planung · Bauleitung	bearbeitet	02/2019	Kilian
	Mansfelder Straße 48 · 06108 Halle/Saale	geprüft	02/2019	Seidel
	Tel.: 0345 / 279 523 94 Fax: 0345 / 279 523 99	Projekt-Nr.	282/001	
	E-Mail: halle@ib-wolf.de			

Auftraggeber:
 Stadt Halle/ Saale
 FB 66
 Am Stadion 5
 06122 Halle/ Saale

Nr.	Art der Änderung	Datum	Zeichen

VORENTWURF

Straßenbauverwaltung:	Unterlage / Blatt-Nr.: 5 / 2
Straße / Abschn.-Nr. / Station: (von - bis)	Teilbereich 2 Delphinstraße Lageplan
PROJIS-Nr.:	Maßstab: 1 : 250

GRW-Maßnahme "Ausbau Touristisches Radwegenetz" Regensburger Straße/ Delphinstraße/ Kaiserslauterer Straße

aufgestellt: _____ den _____

Kartengrundlage:
 Stadtgrundkarte mit Angaben des Liegenschaftskatasters
 Stadt Halle (Saale), FB Planen, Abt. Stadtvermessung
 ALKIS c GeoBasis-DE / LVermGeo LSA, 05/2018 / A18 - 42603-09-14
 Lagestatus 150, Höhen über NNH (DHHN 2016)

	Bord mit Einlauf		Schieberkappe Gas
	Befestigungsartengrenze		Kanaleckel
	Mauer		Grünland
	Stützmauer		Rabatte
	Mauer mit Zaun		Bitumen
	Zaun		Betonpflaster
	Einfahrt / Tor		Mosaikpflaster
	Geländer		Natursteinpflaster
	Verkehrszeichen		Mansfelder Schlacke
	Werbetafel		Betonplatten
	Haltestellenschild		Straßenbeton
	Betonmast / mit Lampe		Schotterdecke
	Rohmast / mit Lampe		Rasengitter
	Holzmast / mit Lampe		Kies
	Leuchte		Unbefestigte Fläche
	Fahnenmast		Blinderleitsystem
	Schaltschrank		Festpunkt
	Kfzbeschilderung		LUK Kellerfenster
	Laubbäum mit Stamm- und Kronendurchmesser		OK Lichtschacht
	Dachentwässerung		OK Mauer
	Unterflurhydrant		OK 1. St. Treppenstufe
	Schieberkappe Trinkwasser		



Stellungnahme des Fuß- und Radverkehrsbeauftragten zur Beschlussvorlage

Baubeschluss GRW-Maßnahme Elsterradweg Delphinstraße VII/2019/00347

Anmerkungen und Ergänzungen

fortlfd. Nummer	Bezugstext	Anmerkung / Hinweis / Ergänzung	Umgang mit Hinweisen oder Änderungen
		Die Entwurfsplanung wird grundsätzlich bestätigt, ich bitte aber Folgendes zu beachten:	
1		Die Formulierung im Punkt 3 der Vorlage „In der Delphinstraße wird der Radweg dann auf der Fahrbahn geführt“ ist irreführend, da in der Delphinstraße kein Radweg als Verkehrsanlage geplant ist. Der Satz sollte deshalb wie folgt geändert werden: „In der Delphinstraße wird der Radverkehr dann auf der Fahrbahn geführt.“	wurde geändert
2		Im Text steht, dass die Fahrbahn grundhaft mit Asphaltbelag erneuert wird. Anschließend heißt es, dass die Oberfläche in Betonsteinpflaster ausgeführt wird. Wie ist das zu verstehen?	Übertragungsfehler. Soll heißen: Asphalt. Wurde geändert.
3		An der Übergangsstelle zwischen Fahrbahn und Gehweg wird auf Detailplan 16.6 verwiesen. Wo befindet sich dieser? Sofern dieser Detailplan eine Nullabsenkung vorsieht, sollte diese entweder auf der gesamten Breite des Weges oder zumindest auf der rechten Seite (bei Blick- und Fahrtrichtung nach Osten) hergestellt werden.	Verweis auf Detailplan entfernt. Hinweis wird bei weiterer Planung berücksichtigt.
4		Ist am Übergang zur Hauptstraße ein Bord vorgesehen? Wenn ja mit welcher Anschlagshöhe?	Vorgesehen ist ein einzeliger Rinnenstein 16x16x14 (nicht durchgemuldet).