


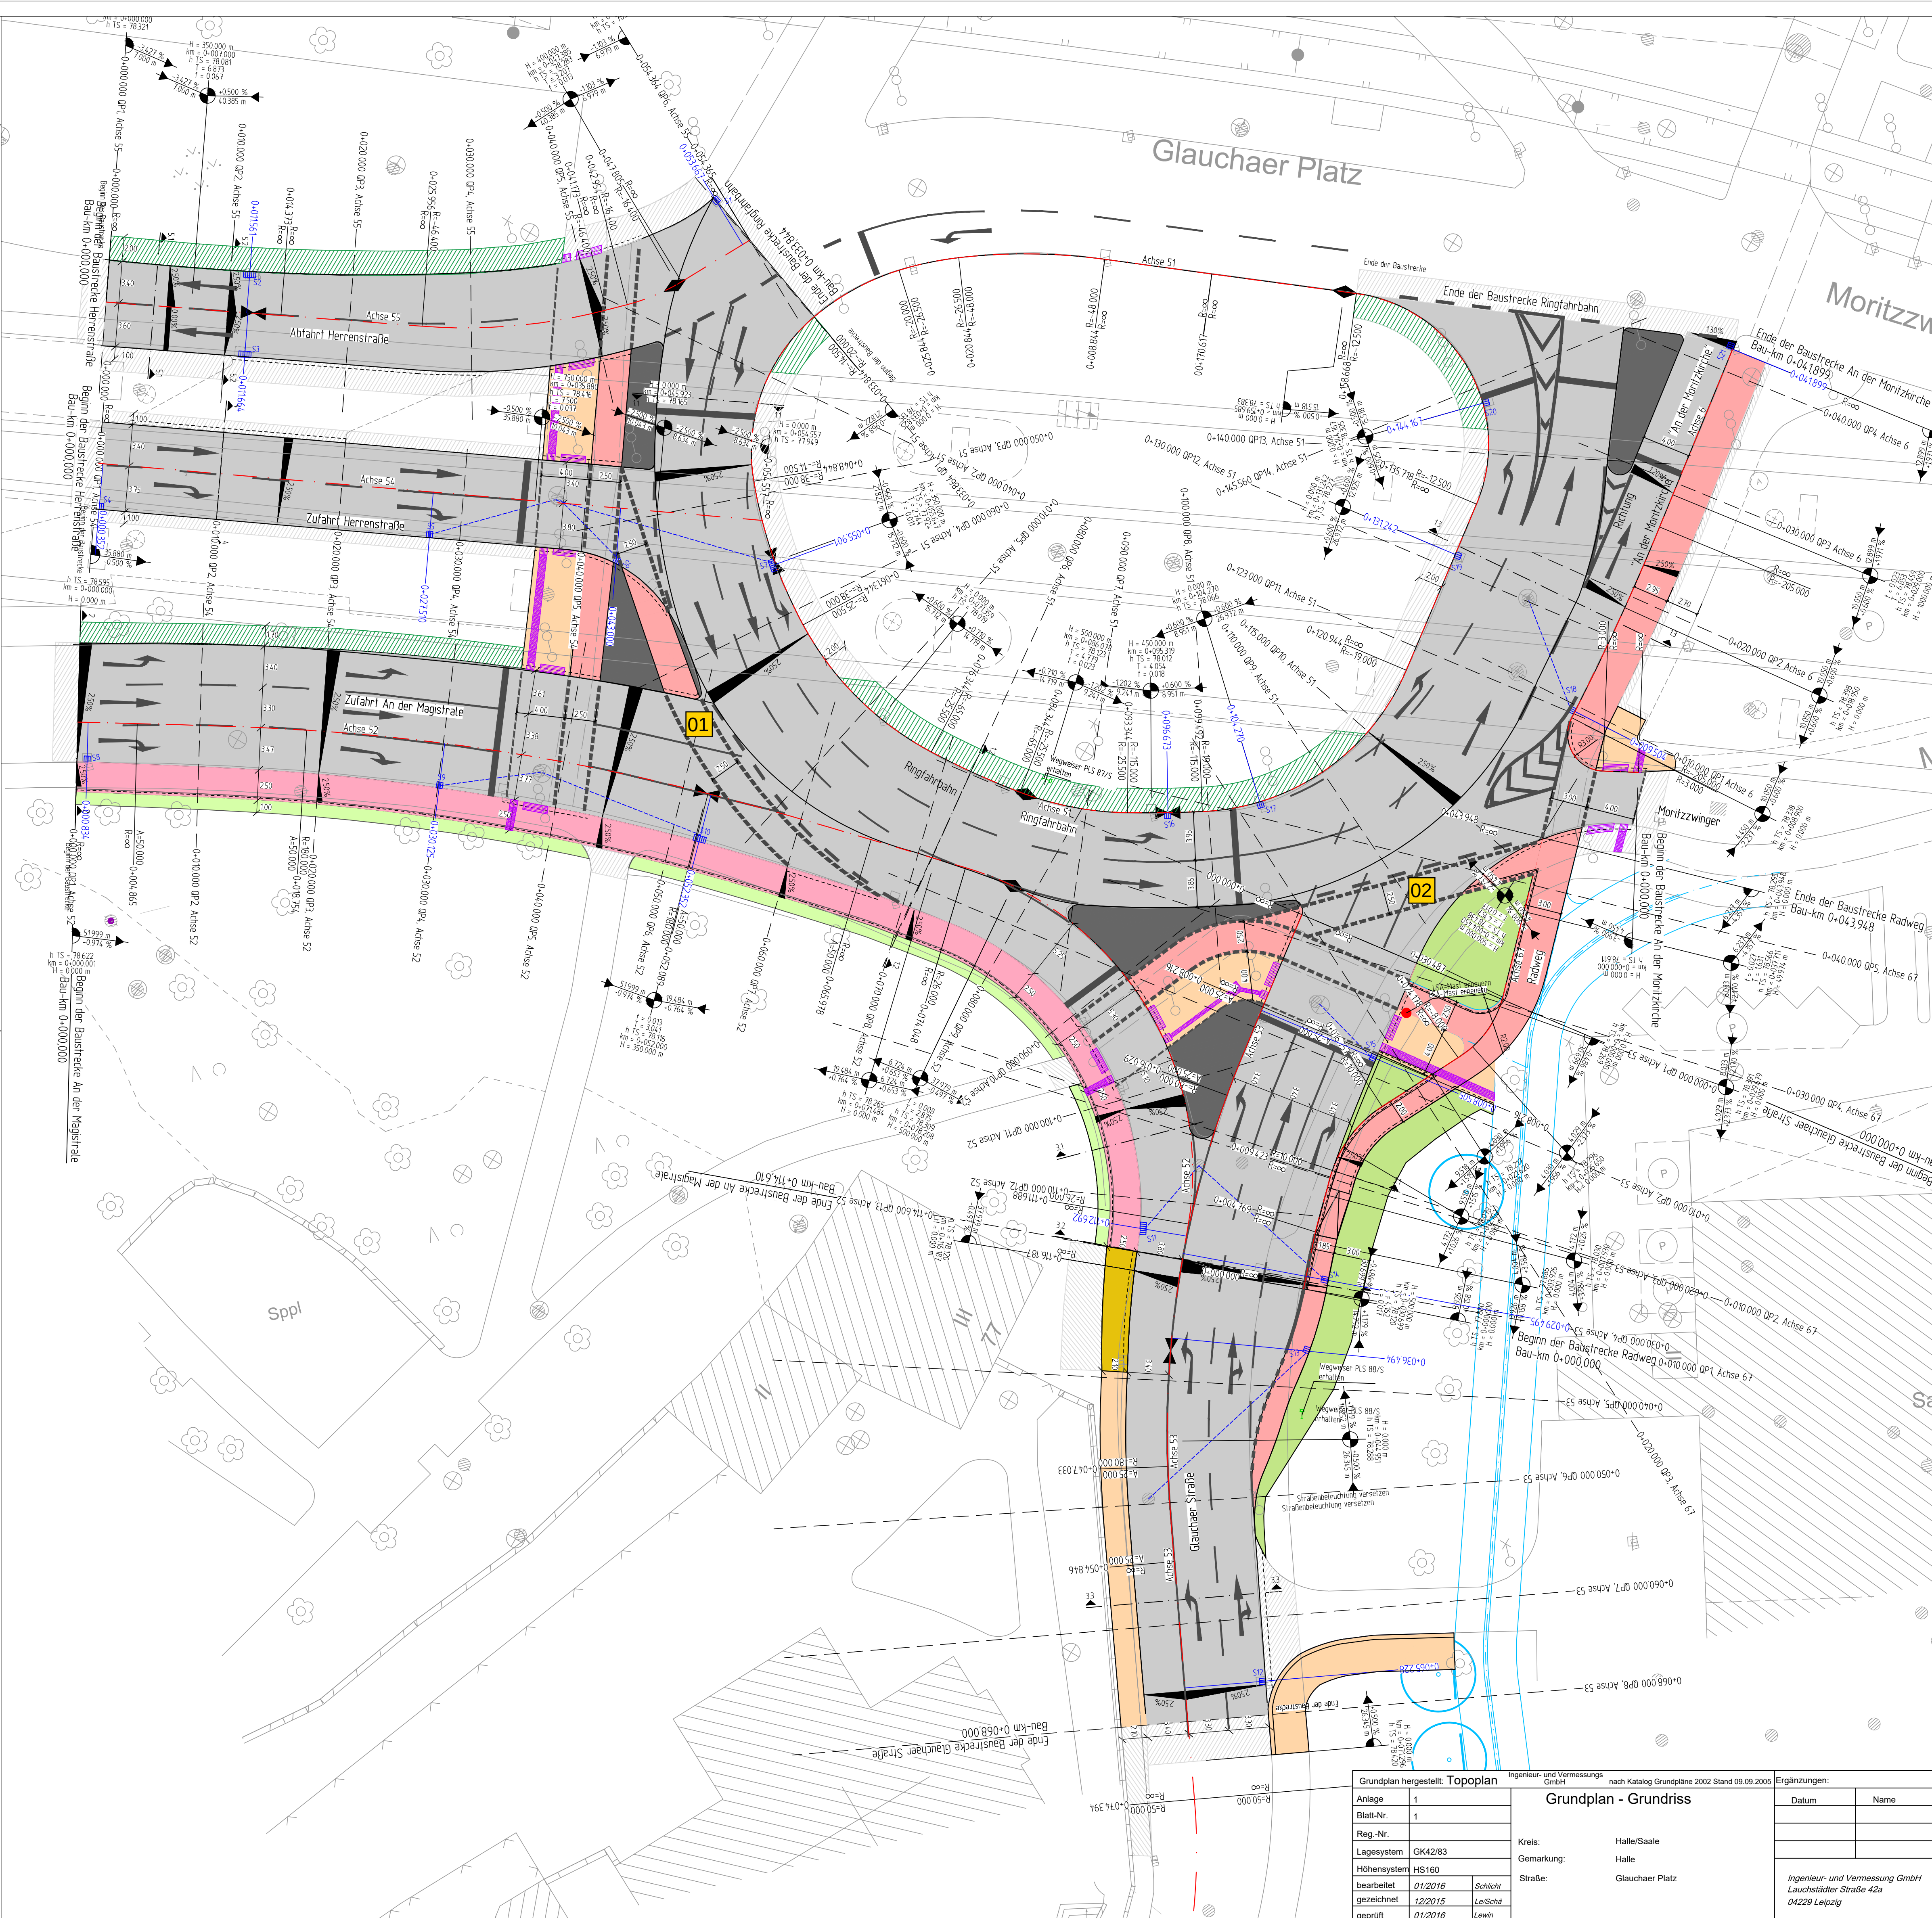

Zeichenerklärung

Planung

- befestigte Fahrbahn
- Gehweg/Zufahrt abgesenkter Bord
- Straßennebenflächen
- Radweg
- gemeinsamer Fuß- und Radweg

sonstiges

- Anpassungsbereiche
- Anpassungsbereich Grünflächen
- abgesenkter Rundbord
- Hochbord
- Tiefbord

Leitungen

- vorr. Regenwasserleitung
- vorr. Regenwasser-schacht
- Straßennebenflächen

Fremdplanung

- Achse Rad-/Gehweg
- Randbegrenzung Rad-/Gehweg
- Neupflanzung Baum
- Stubbten rdn / Durchmesser

ICL
Ingenieur Consult GmbH

Diezmannstraße 5
D-04207 Leipzig
T +49 341 41541-0
F +49 341 41541-11
E office@icl-ing.com

Bearbeitet: 06.06.2019 Zls/Röder

Gezeichnet: 06.06.2019 Röder

Geprüft:

Projekt-Nr.: 15067

Stadt Halle (Saale)
Geschäftsbereich II Stadtentwicklung und Umwelt

Marktplatz 1
06100 Halle (Saale)

Bearbeitet:

Gezeichnet:

Geprüft:

Nr.	Art der Änderung	Datum	Zeichen

HALE-SAALE

PROJIS-Nr.:

Unterlage / Blatt-Nr.: 5/1

Stadt Halle (Saale)

Lageplan

Anlage 2, Blatt 1

Maßstab: 1:250

Hochwassermaßnahme 115

Wiederherstellung Glauchaer Platz

aufgestellt:

843 mm x 635 mm

Grundplan hergestellt: Topoplan

Blatt-Nr.: 1

Reg.-Nr.:

Lage-system: GK42/83

Höhen-system: HS160

bearbeitet: 01/2016

gezeichnet: 12/2015

geprüft: 01/2016

Kreis: Halle/Saale

Gemarkung: Halle

Straße: Glauchaer Platz


Datum:

Name:

Ingenieur- und Vermessung GmbH
Lauchstädter Straße 42a
04229 Leipzig


Y:\2015\15067 - Wiederherstellung Glauchaer Platz\Halle\PH-BREAR003_CAD\Glauchaer_Platz_LP-5.dwg

Schnitt 3.1
Station 0+016.300

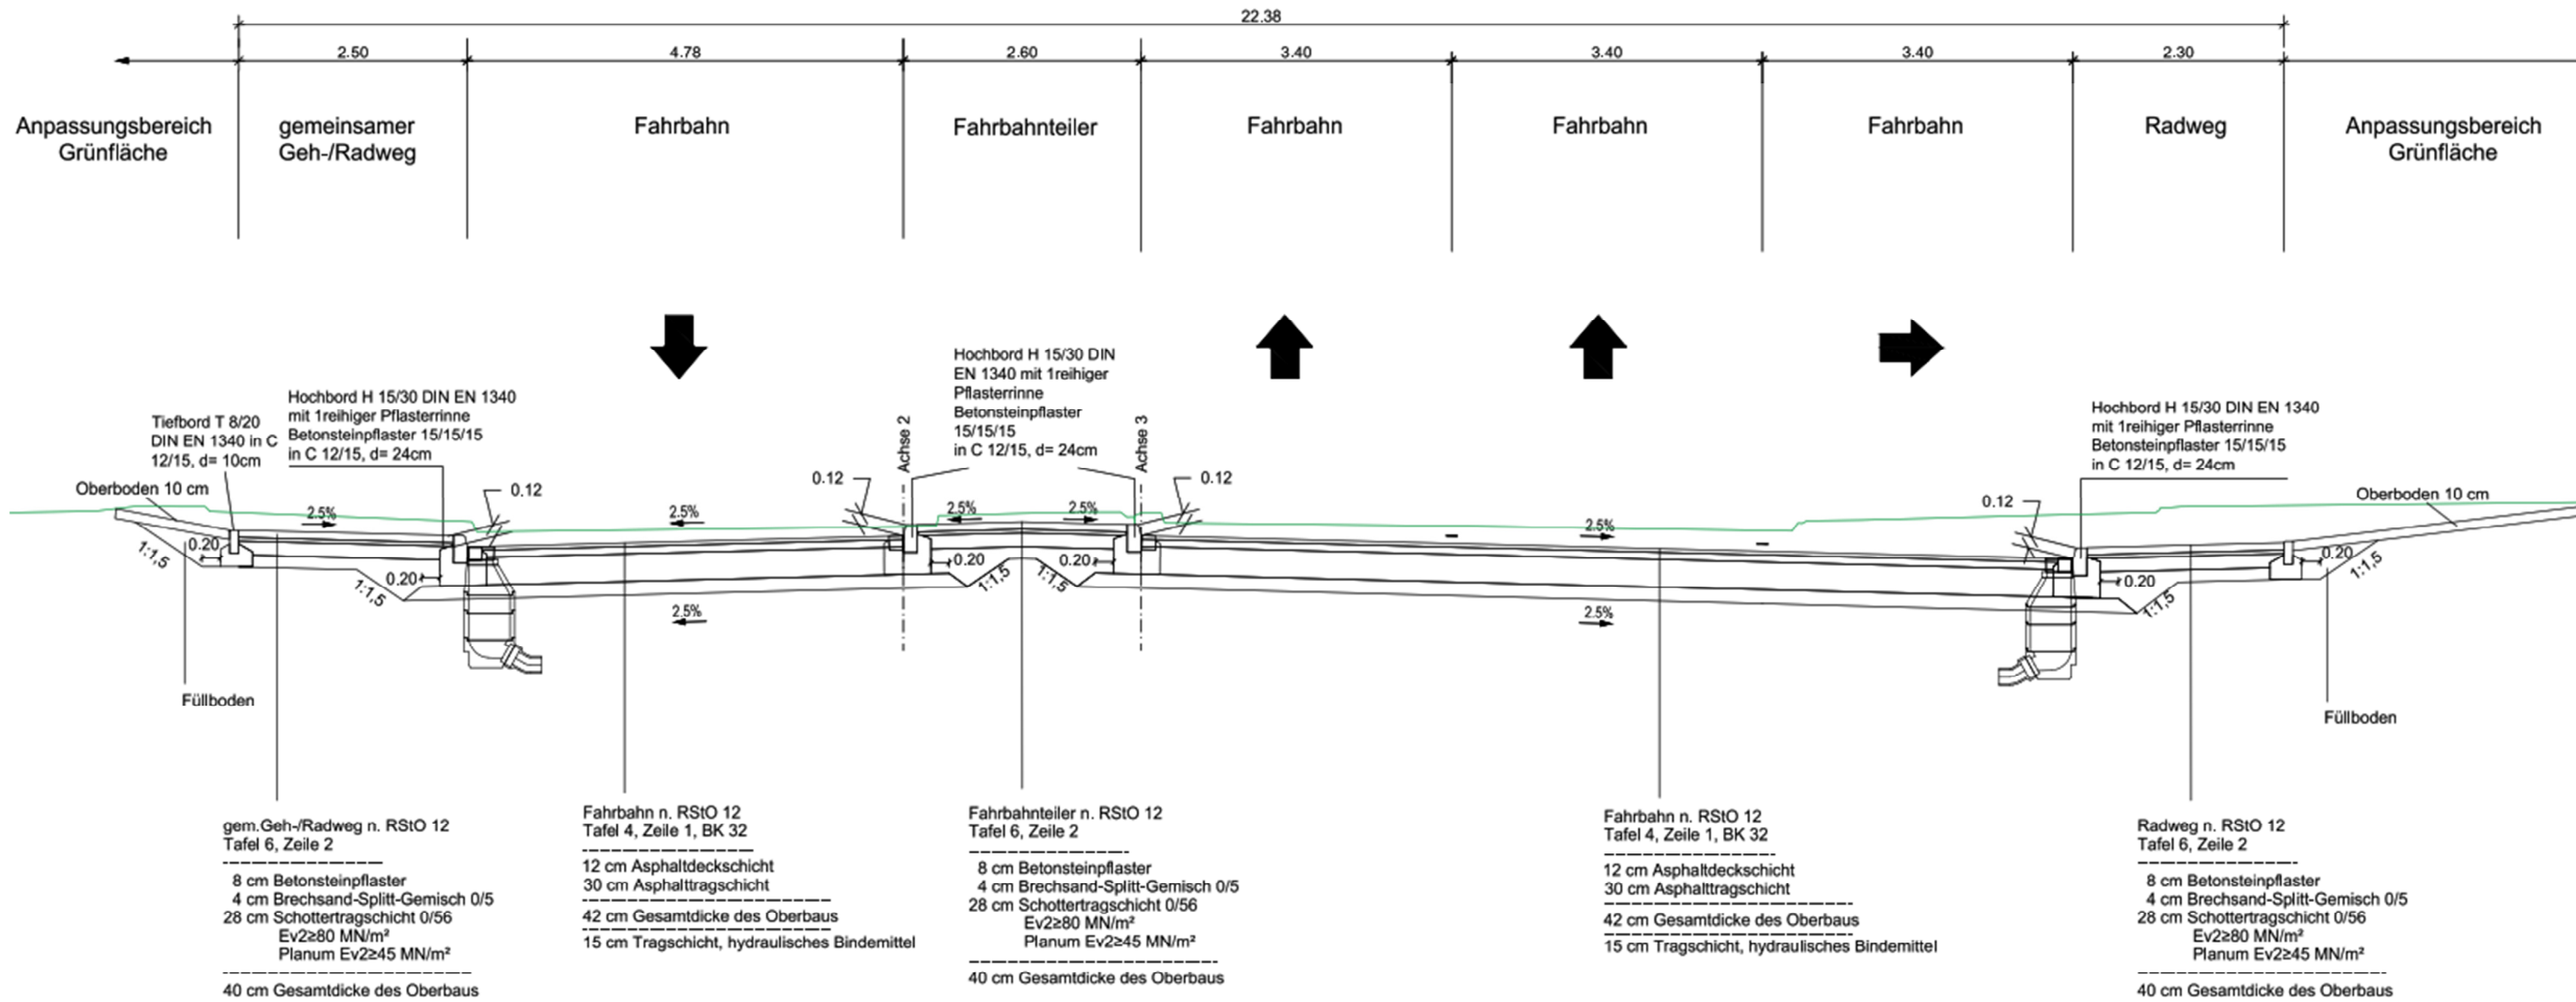

Straßenquerschnitte Glauchaer Straße

Schnitt 3.2
Station 0+030.000

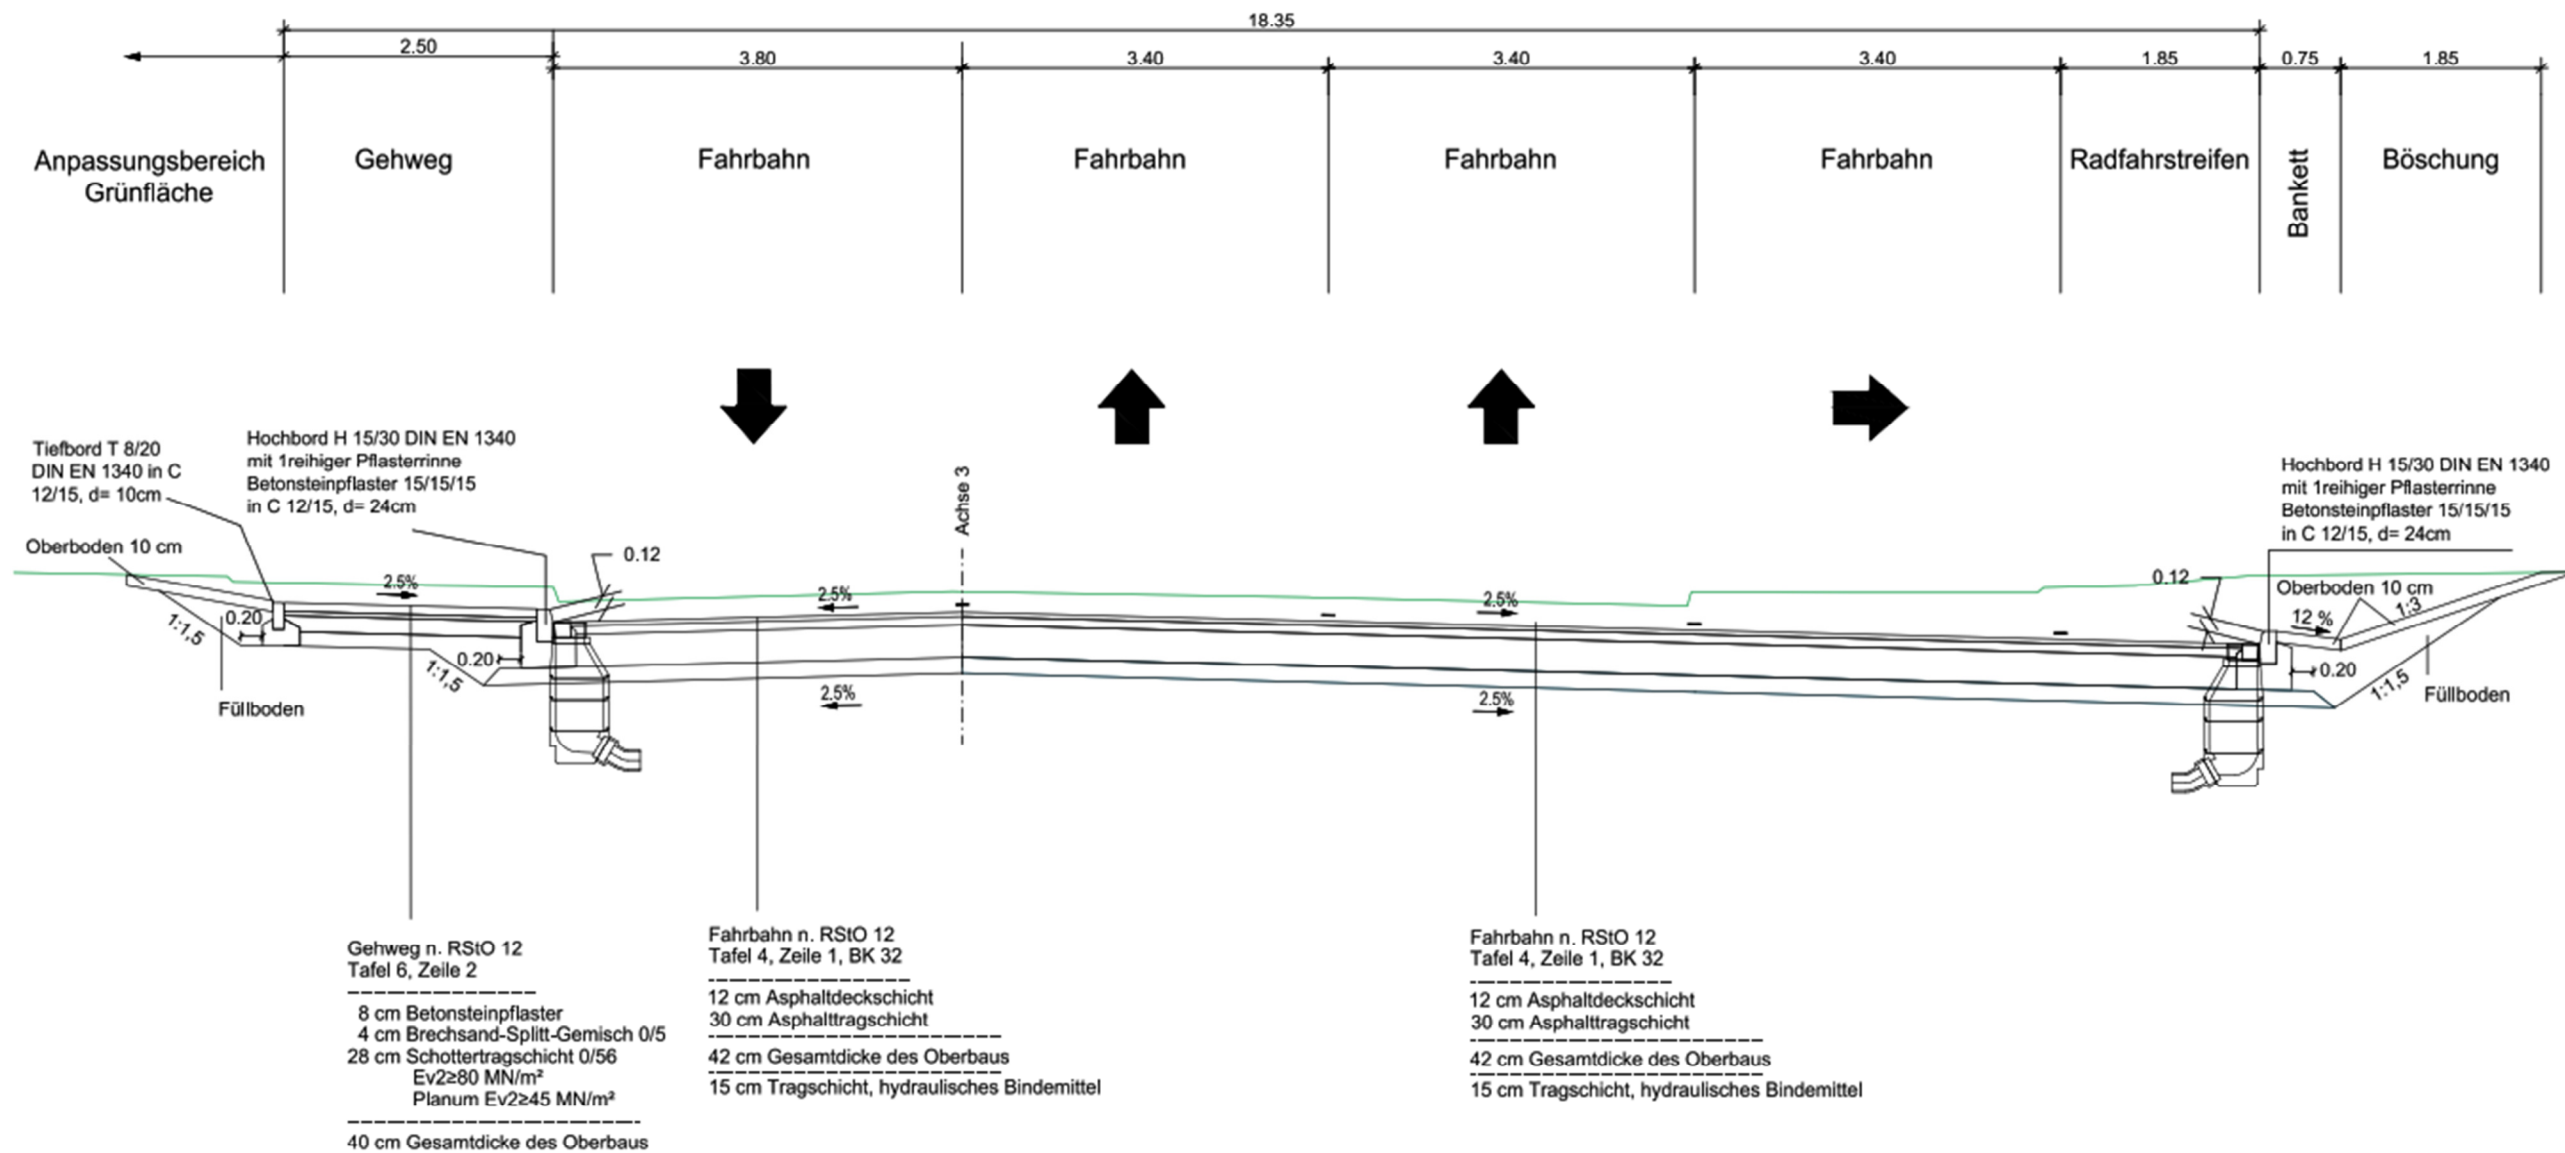

Straßenquerschnitte Innenring

Schnitt 1.2
Station 0+080.000

