


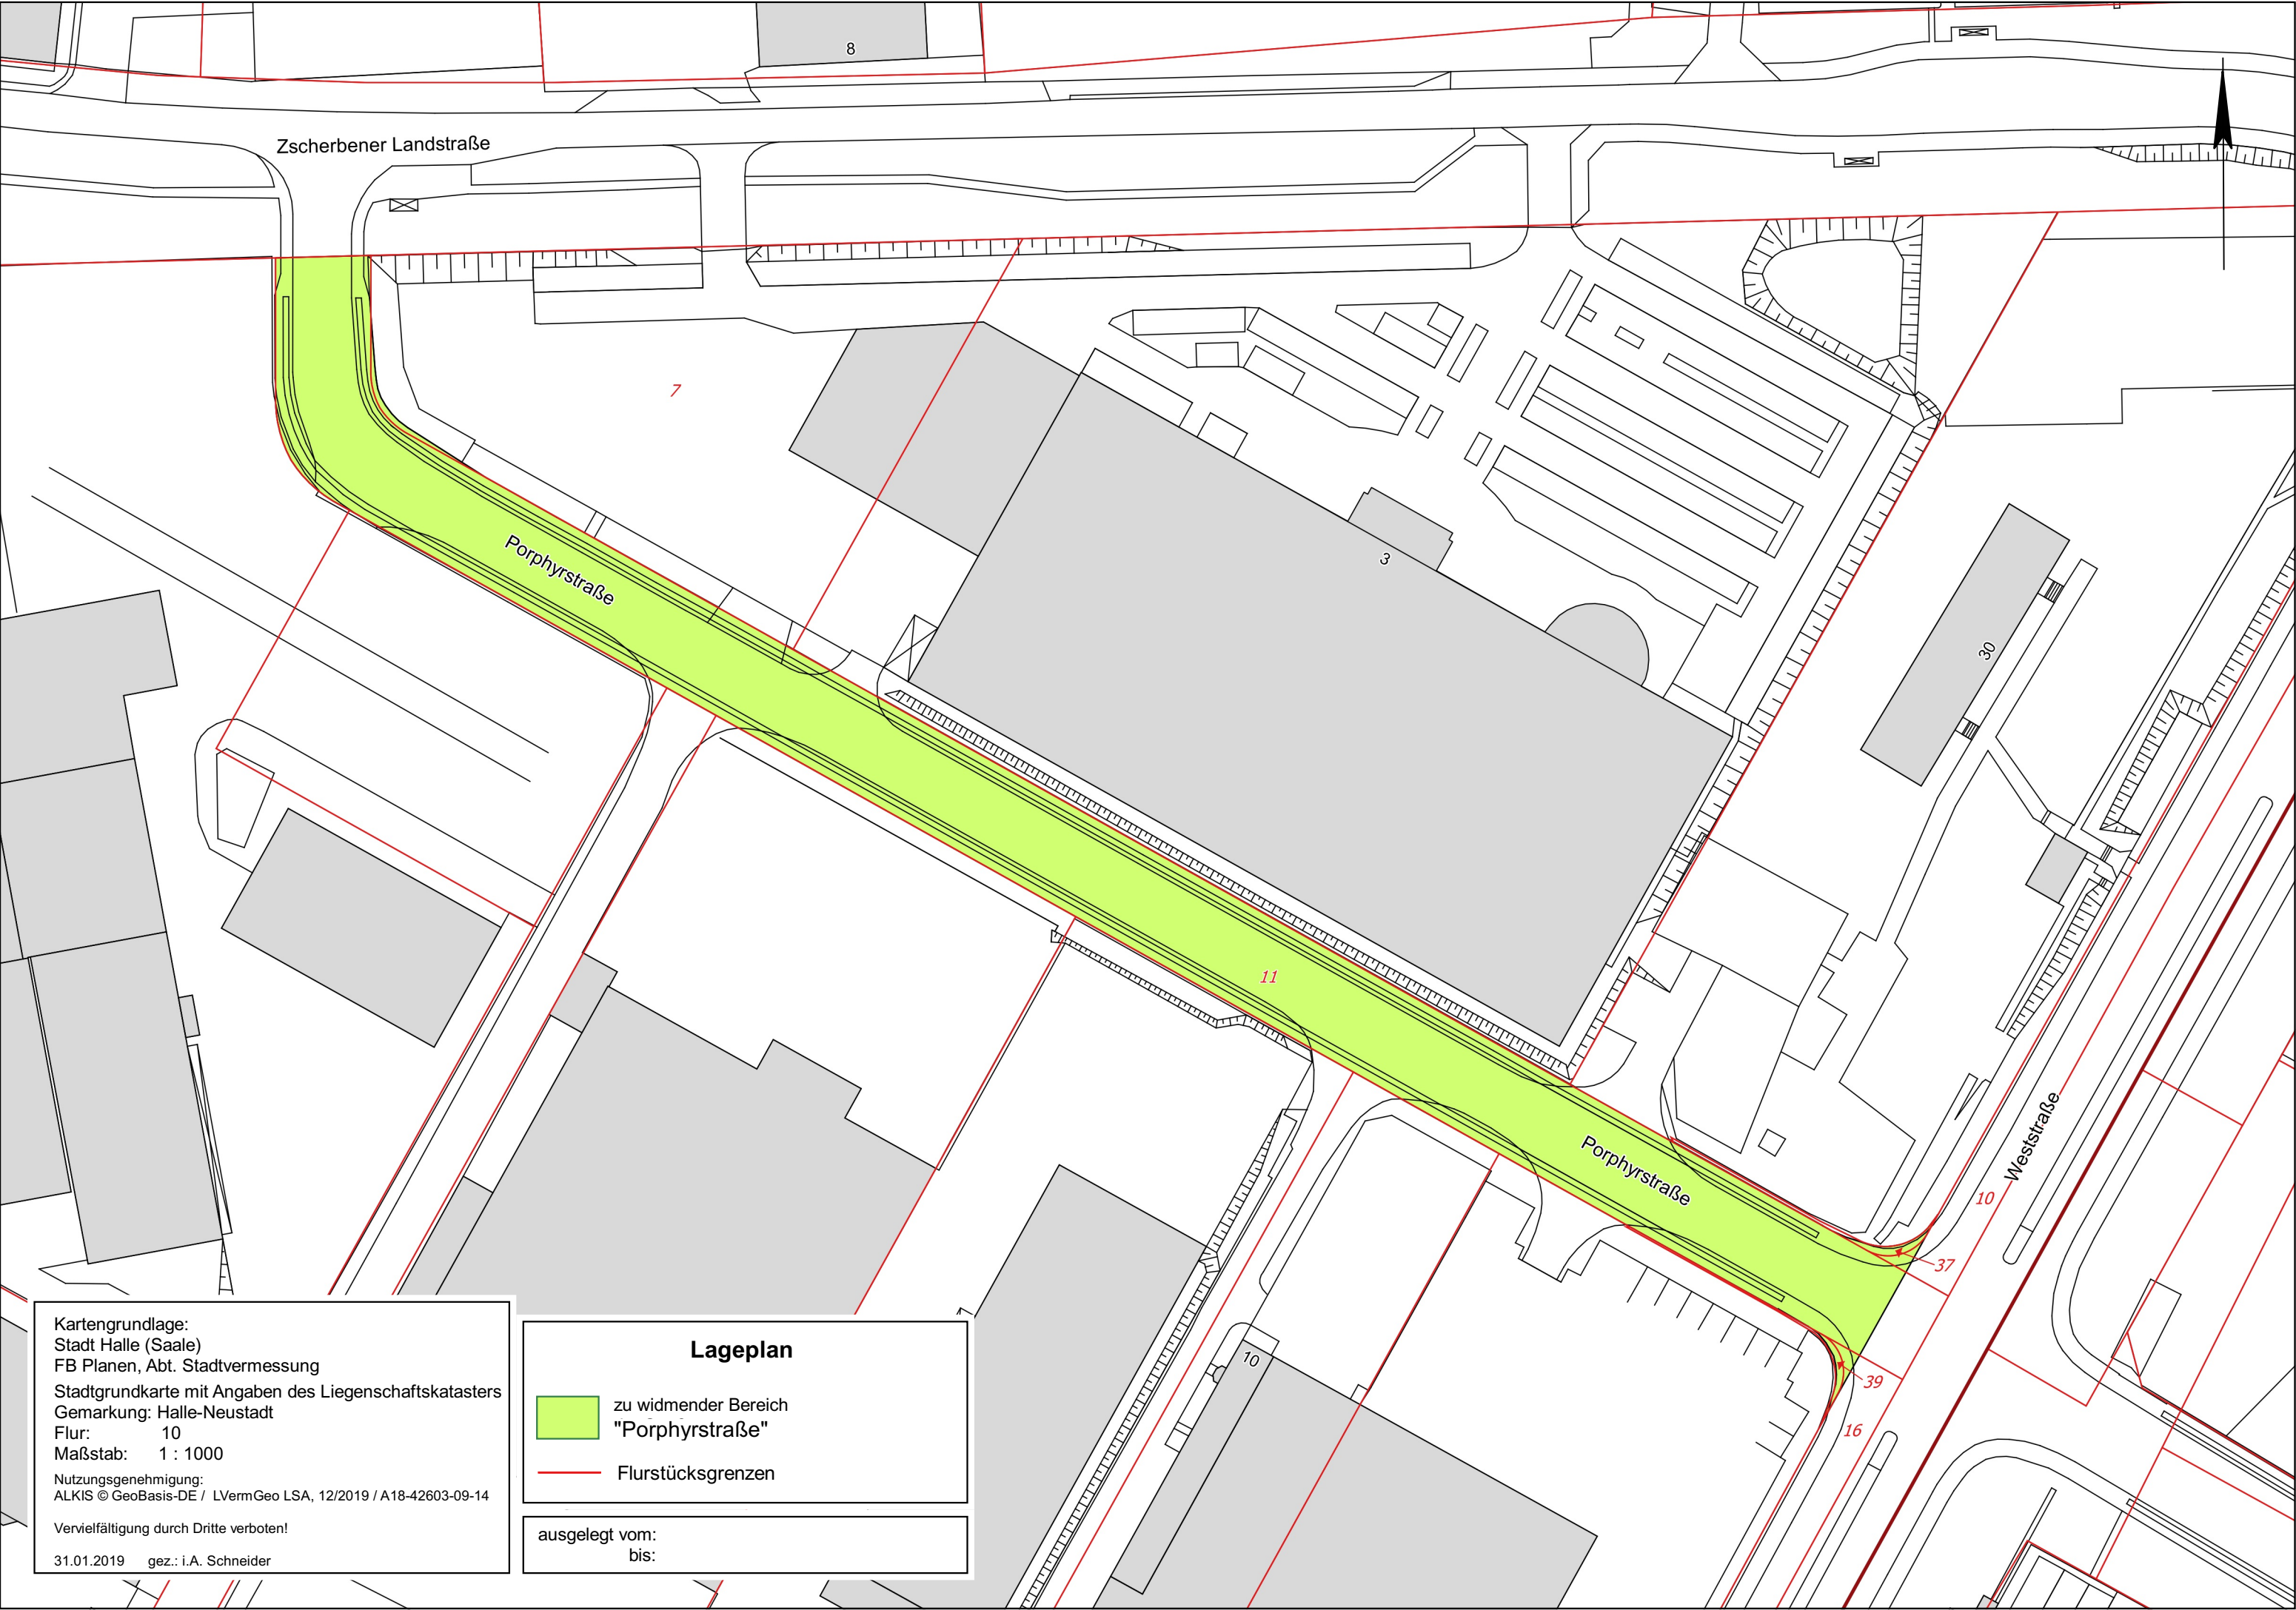

Kartengrundlage:
Stadt Halle (Saale)
FB Planen, Abt. Stadtvermessung
Stadtgrundkarte mit Angaben des Liegenschaftskatasters
Gemarkung: Halle-Neustadt
Flur: 10
Maßstab: 1 : 1000
Nutzungsgenehmigung:
ALKIS © GeoBasis-DE / LVermGeo LSA, 12/2019 / A18-42603-09-14
Vervielfältigung durch Dritte verboten!
31.01.2019 gez.: i.A. Schneider

Lageplan

zu widmender Bereich
"Porphyrstraße"

Flurstücksgrenzen

ausgelegt vom:

bis: