


Grundschule "G.E. Lessing" Halle (Saale)

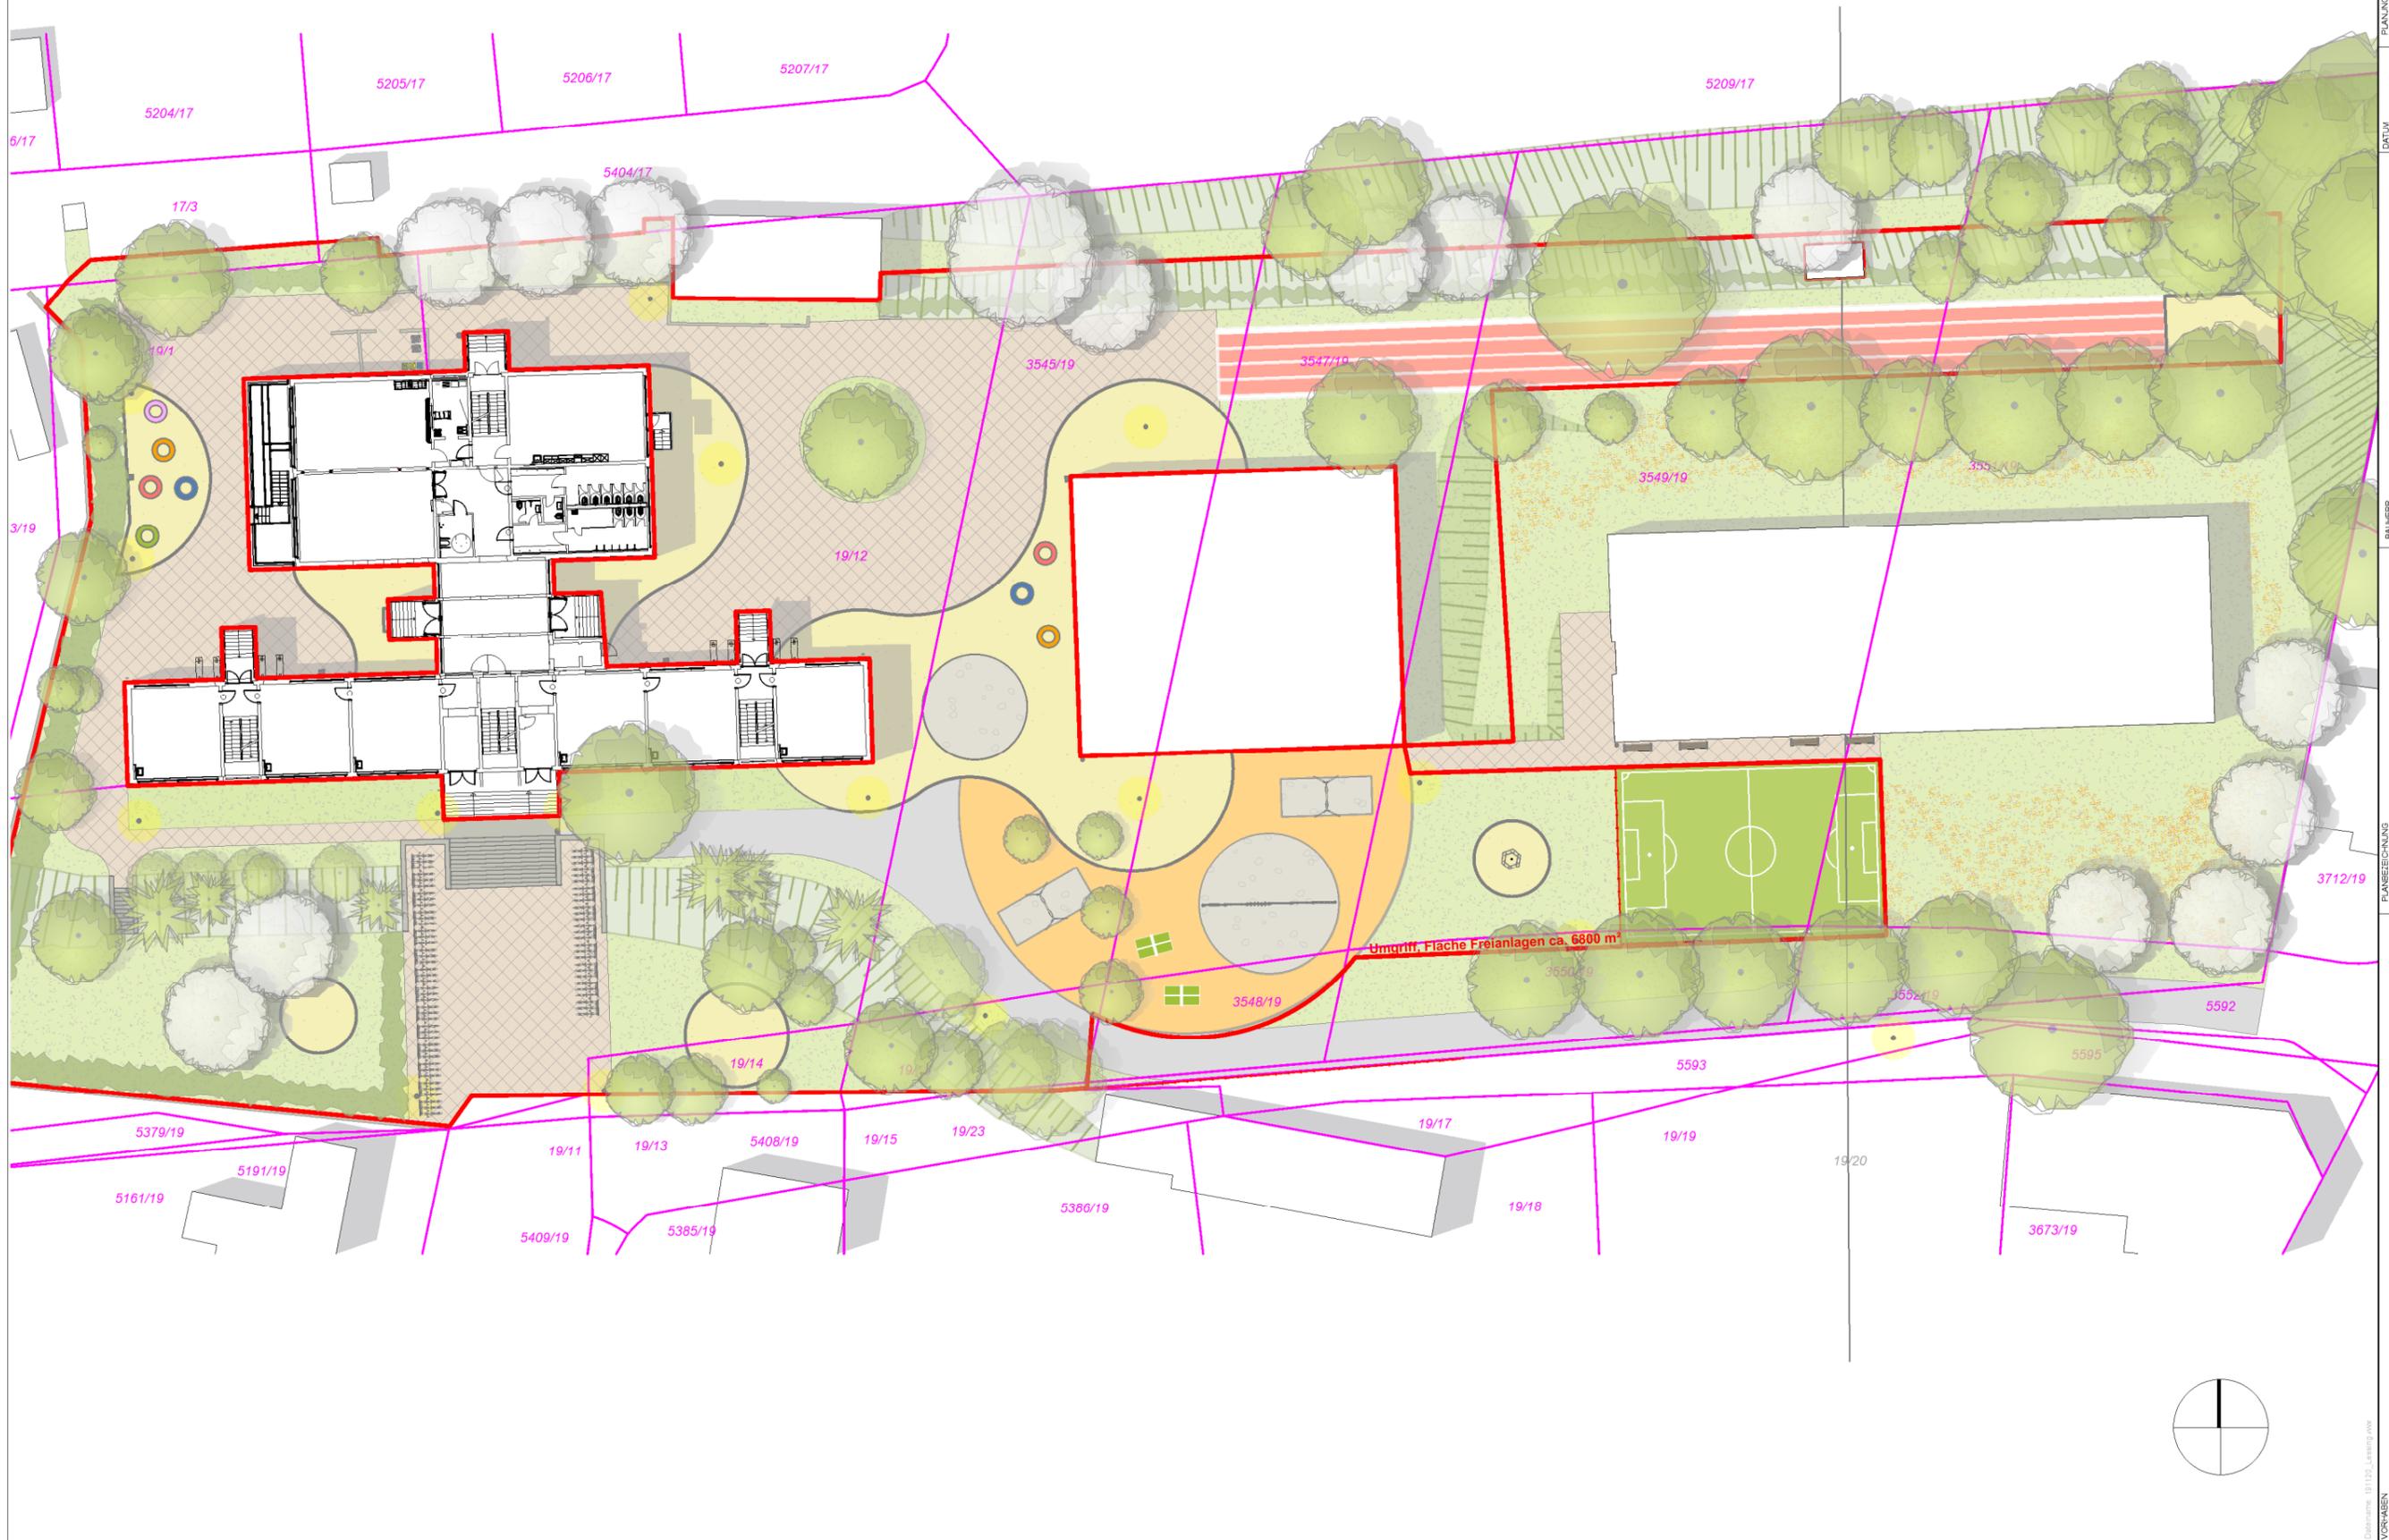

PLANUNG	planerzirkel h.g. kleymann Ammerberg 15 05103 Halle (Saale)	plannerzirkel h.g. kleymann Ammerberg 15 05103 Halle (Saale)	INDEX	V-AU-L-01
DATUM	UNTERSCHRIFT	UNTERSCHRIFT	MASSSTAB	1:500
BAU-EER	Stadt Halle (Saale)	GERÜFT	HGK	
PLAN-BEZEICHNUNG	Vorentwurf Lessing-Grundschule	BEARBEITET	REI	
GEZEICHNET	ZI	BEARBEITET	REI	
AUFTRAGS-NR. AG	19007	AUFTRAGS-NR. ARCHITEKT		
AUFTRAGS-NR. AG		AUFTRAGS-NR. ARCHITEKT		
DATUM DRUCK	20.11.19	DATUM PLANSTAND		11.11.19

© planerzirkel h.g. kleymann


Baubeschluss für die Außenanlagen zur Grundschule Lessing

Aufteilung KG 700

Planungskosten	netto in T €	brutto in T €
Projektsteuerung	43 €	51 €
SiGeKo	9 €	10,5 €
Baugrund	5 €	6 €
Kamerabefahrung	4 €	4,5 €
Freianlagenplanung	151 €	180,0 €
sonstige Planung	5 €	6 €
TGA-Planung	18 €	21,5 €
Vermessung	2 €	2,5 €
Allgemeine Baunebenkosten	17 €	20,5 €
Summe	254 €	303 €

Vorhaben: Neubau Außenanlagen GS Lessing

	Forderungen gemäß DIN 18040-1	nicht relevant	umgesetzt	nur eingeschränkt umgesetzt	nicht umgesetzt	Bemerkungen / Begründung
1	Außere Erschließung auf dem Grundstück					
1.1	Gehweg					
	< 15,00 m Länge: Breite \geq 1,50 m		x			
	< 6,00 m Länge: Breite \geq 1,20 m		x			
	Querneigung < 2,5 %		x			
	Längsneigung < 3 %		x			
	Längsneigung < 6 %/ nach 10,00 m Zwischenpodest < 3 %	x				
	seitliche Begrenzung Höhe \geq 3 cm		x			
1.2	PKW-Stellplätze					
	in Nähe zu barrierefreiem Zugang	x				keine Herstellung auf Grundstück nach derz. Abstimmungsstand
	Breite \geq 3,50 m/ Länge \geq 5,00 m	x				
1.3	Zugangs- und Eingangsbereiche					
	stufen- und schwellenlos				x	Auftragsgegenstand Architekt
	unmittelbare Erschließungsfläche < 3 % Neigung		x			
	ebene Bewegungsfläche vor dem Eingang					
	kontrastreich, Beleuchtung	x				Beleuchtung Auftragsgegenstand Architekt/EL
	Klingel und Gegensprechanlage am Hauseingang	x				Auftragsgegenstand Architekt

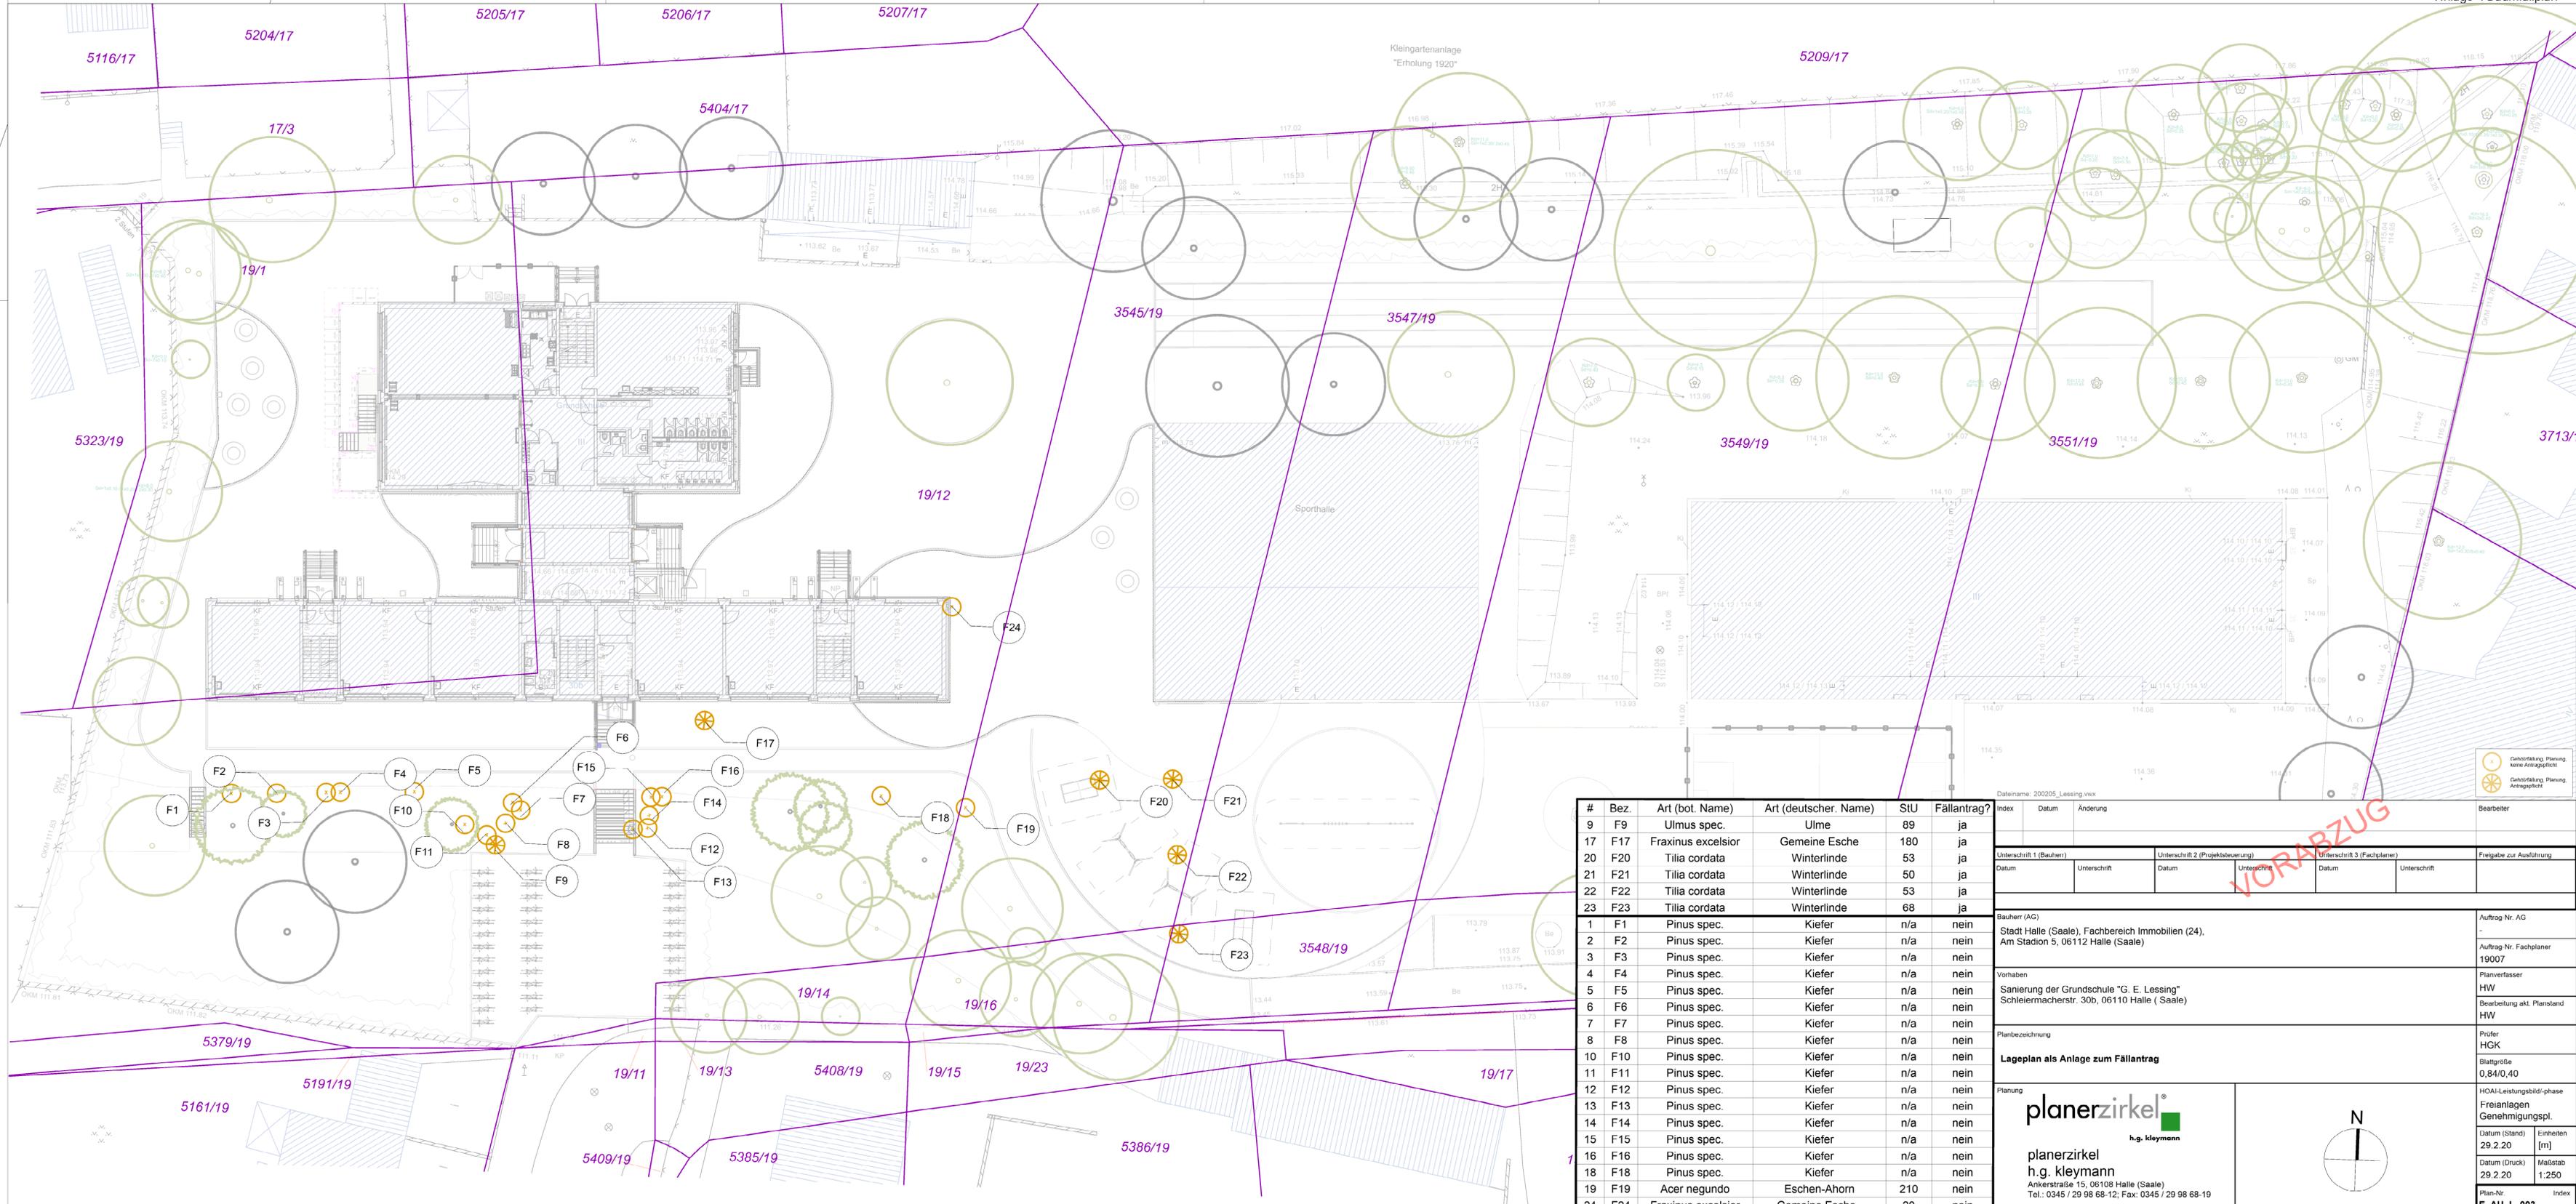

#	Bez.	Art (bot. Name)	Art (deutscher Name)	StU	Fällantrag?
9	F9	Ulmus spec.	Ulm	89	ja
17	F17	Fraxinus excelsior	Gemeine Esche	180	ja
20	F20	Tilia cordata	Winterlinde	53	ja
21	F21	Tilia cordata	Winterlinde	50	ja
22	F22	Tilia cordata	Winterlinde	53	ja
23	F23	Tilia cordata	Winterlinde	68	ja
1	F1	Pinus spec.	Kiefer	n/a	nein
2	F2	Pinus spec.	Kiefer	n/a	nein
3	F3	Pinus spec.	Kiefer	n/a	nein
4	F4	Pinus spec.	Kiefer	n/a	nein
5	F5	Pinus spec.	Kiefer	n/a	nein
6	F6	Pinus spec.	Kiefer	n/a	nein
7	F7	Pinus spec.	Kiefer	n/a	nein
8	F8	Pinus spec.	Kiefer	n/a	nein
10	F10	Pinus spec.	Kiefer	n/a	nein
11	F11	Pinus spec.	Kiefer	n/a	nein
12	F12	Pinus spec.	Kiefer	n/a	nein
13	F13	Pinus spec.	Kiefer	n/a	nein
14	F14	Pinus spec.	Kiefer	n/a	nein
15	F15	Pinus spec.	Kiefer	n/a	nein
16	F16	Pinus spec.	Kiefer	n/a	nein
18	F18	Pinus spec.	Kiefer	n/a	nein
19	F19	Acer negundo	Eschen-Ahorn	210	nein
24	F24	Fraxinus excelsior	Gemeine Esche	20	nein

Dateiname: 202005_Leasing_vwx

Index	Datum	Änderung	Bearbeiter

Unterschrift 1 (Bauherr)	Unterschrift 2 (Projektsteuerung)	Unterschrift 3 (Fachplaner)	Freigabe zur Ausführung

VORABZUG

Bauherr (AG) Stadt Halle (Saale), Fachbereich Immobilien (24), Am Stadion 5, 06112 Halle (Saale)	Auftrag Nr. AG - Auftrag Nr. Fachplaner 19007
Vorhaben Sanierung der Grundschule "G. E. Lessing" Schleiermacherstr. 30b, 06110 Halle (Saale)	Planverfasser HW Bearbeitung akt. Planstand HW
Planbezeichnung Lageplan als Anlage zum Fällantrag	Prüfer HGK Blattgröße 0,84/0,40
Planung planerzirkel h.g. kleymann	HOAI-Leistungsbild-phase Freianlagen Genehmigungspl. Datum (Stand) 29.2.20 Einheiten [m] Datum (Druck) 29.2.20 Maßstab 1:250 Plan-Nr. E_AU_L_003

h.g. kleymann
Ankerstraße 15, 06108 Halle (Saale)
Tel.: 0345 / 29 98 68-12; Fax: 0345 / 29 98 68-19