


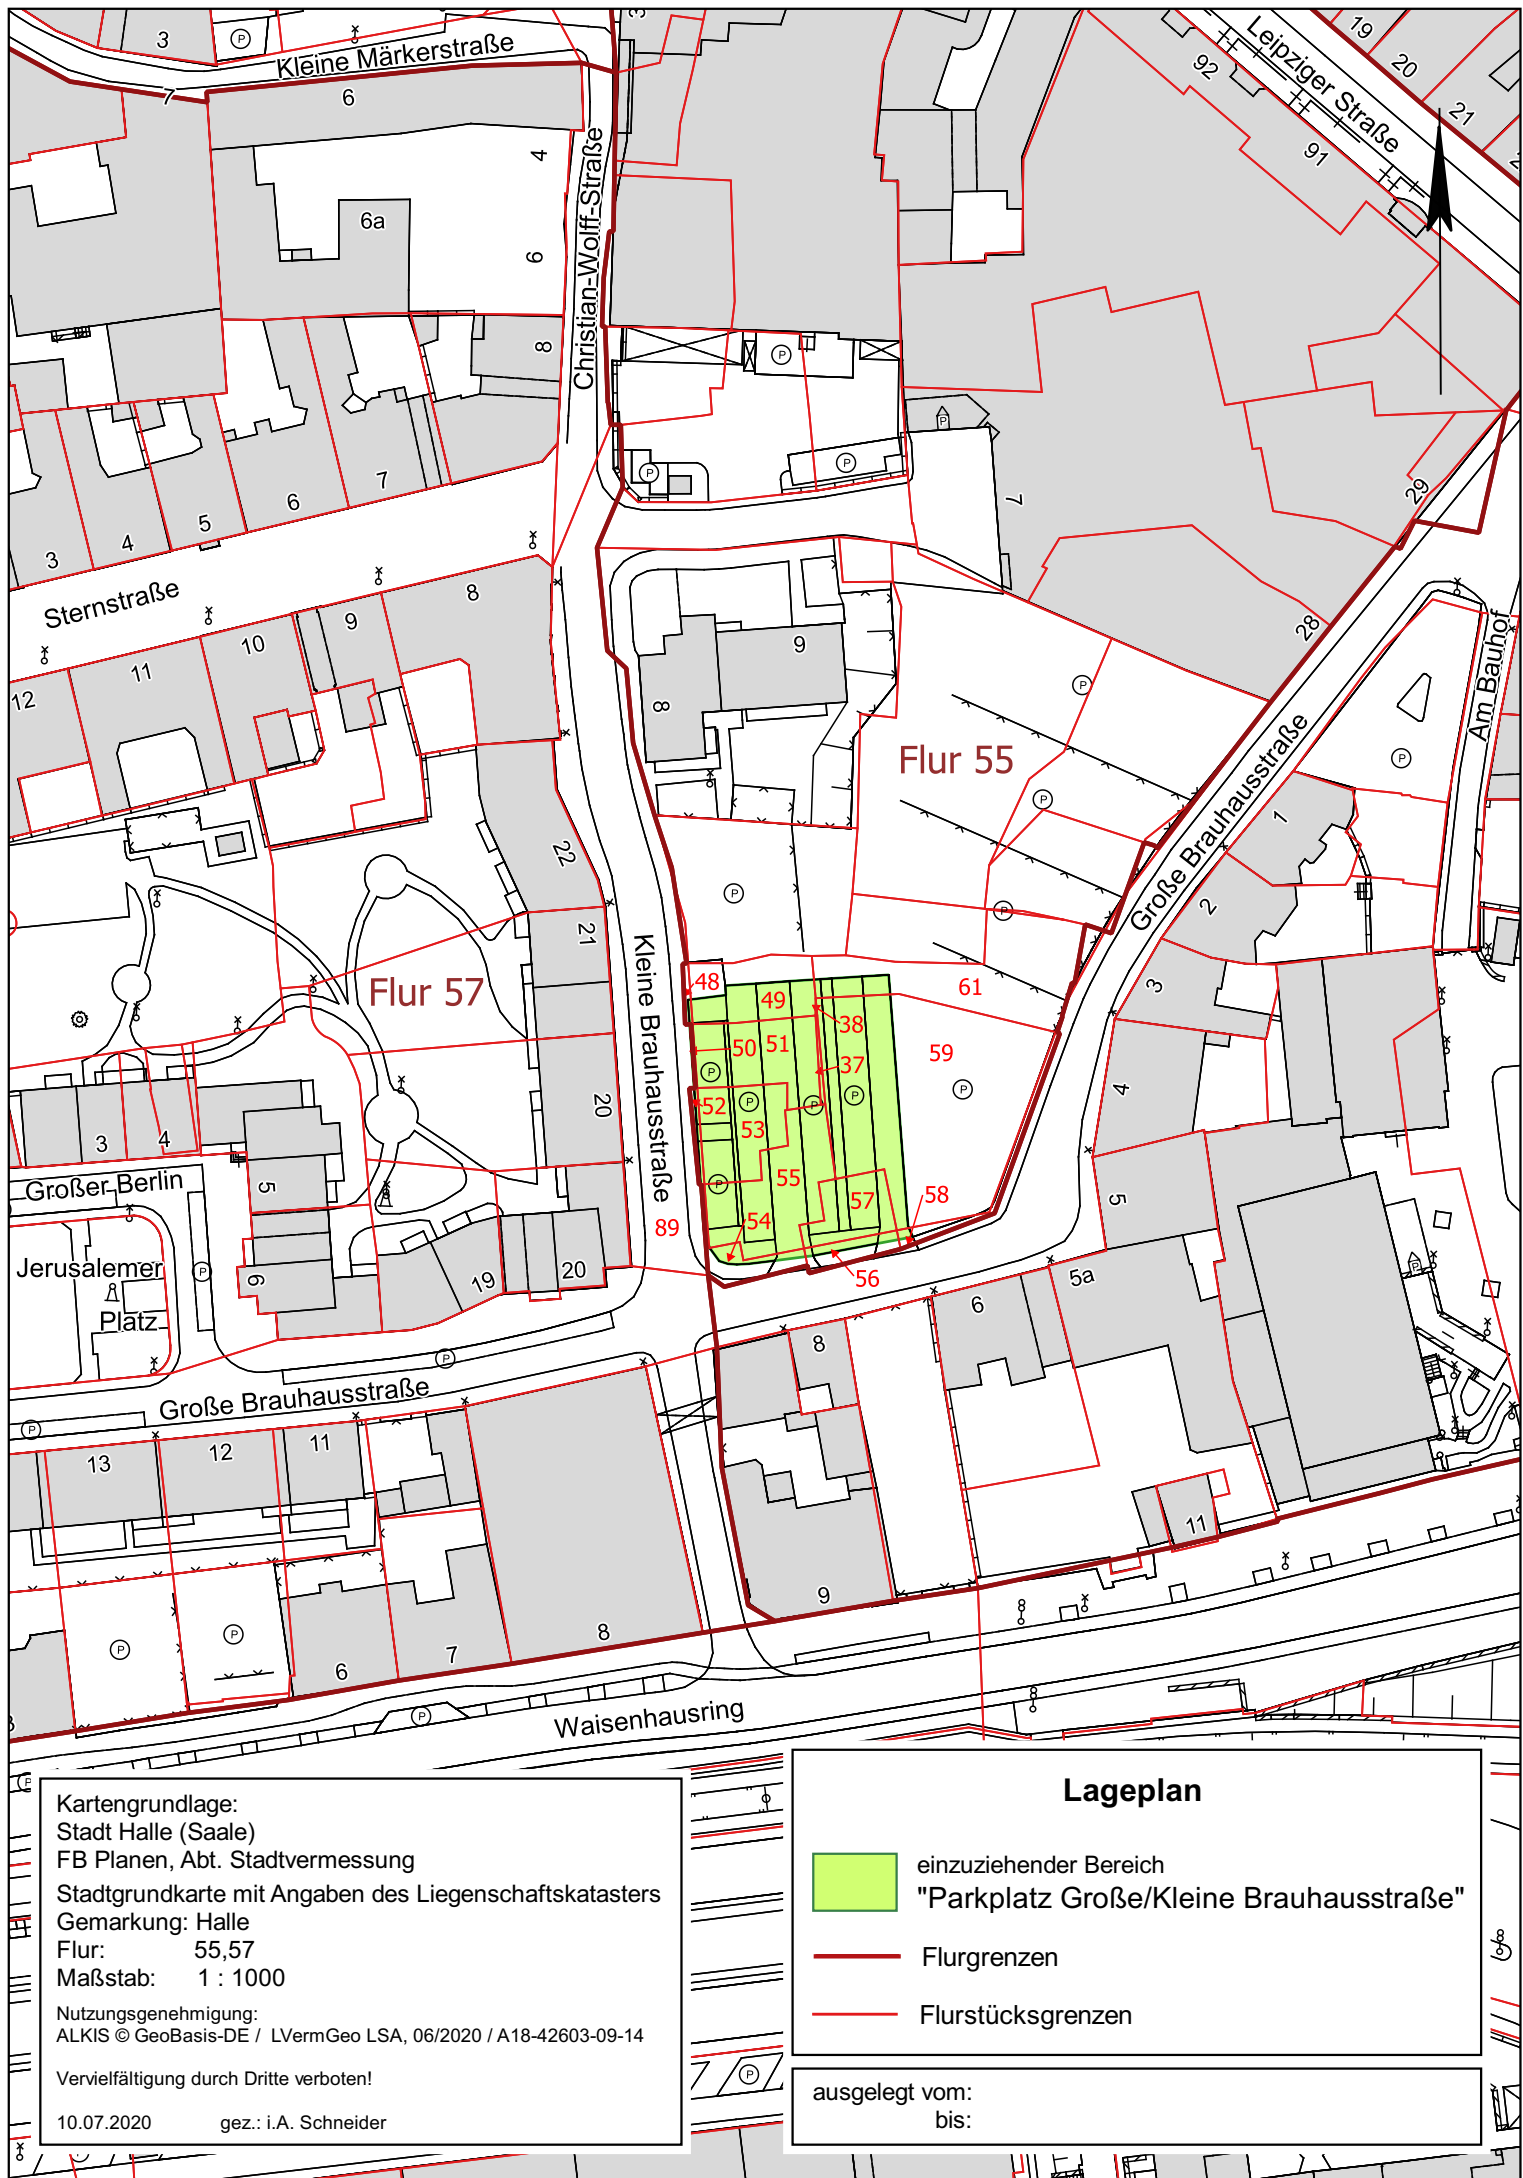

Kartengrundlage:
Stadt Halle (Saale)
FB Planen, Abt. Stadtvermessung
Stadtgrundkarte mit Angaben des Liegenschaftskatasters
Gemarkung: Halle
Flur: 55,57
Maßstab: 1 : 1000
Nutzungsgenehmigung:
ALKIS © GeoBasis-DE / LVermGeo LSA, 06/2020 / A18-42603-09-14
Vervielfältigung durch Dritte verboten!
10.07.2020 gez.: i.A. Schneider

Lageplan

- einzuziehender Bereich
"Parkplatz Große/Kleine Brauhausstraße"
- Flurgrenzen
- Flurstücksgrenzen

ausgelegt vom:
bis: