

- Grenze des räumlichen Geltungsbereiches B-Plan 59.1, 3. Änderung
- Grenze des räumlichen Geltungsbereiches B-Plan 59.1
- Flurgrenzen
- Flurstücksgrenzen

Kartengrundlage:
 Stadt Halle (Saale)
 FB Plänen, Abt. Stadtvermessung


Stadtgrundkarte mit Angaben des Liegenschaftskatasters
 Gemarkung: Kröllwitz
 Flur: 16

Nutzungsgenehmigung:
 ALKIS © GeoBasis-DE / LVermGeo LSA, 12/2020 / A18-42603-09-14

hallesaale
HÄNDELSTADT

Anlage 1
Lageplan mit Grenze des räumlichen Geltungsbereiches
Bebauungsplan Nr. 59.1, 3. Änderung, „Klinikum Kröllwitz“
Aufstellungsbeschluss

Bearbeiter: Herr Friedewald	Maßstab: 1:2500	Datum: 15.12.2020	Blatt-Nr.: 1
Zeichner: Frau Schneider			
Geschäftsbereich II Fachbereich Plänen			
Kartengrundlage: Abteilung Stadtvermessung			

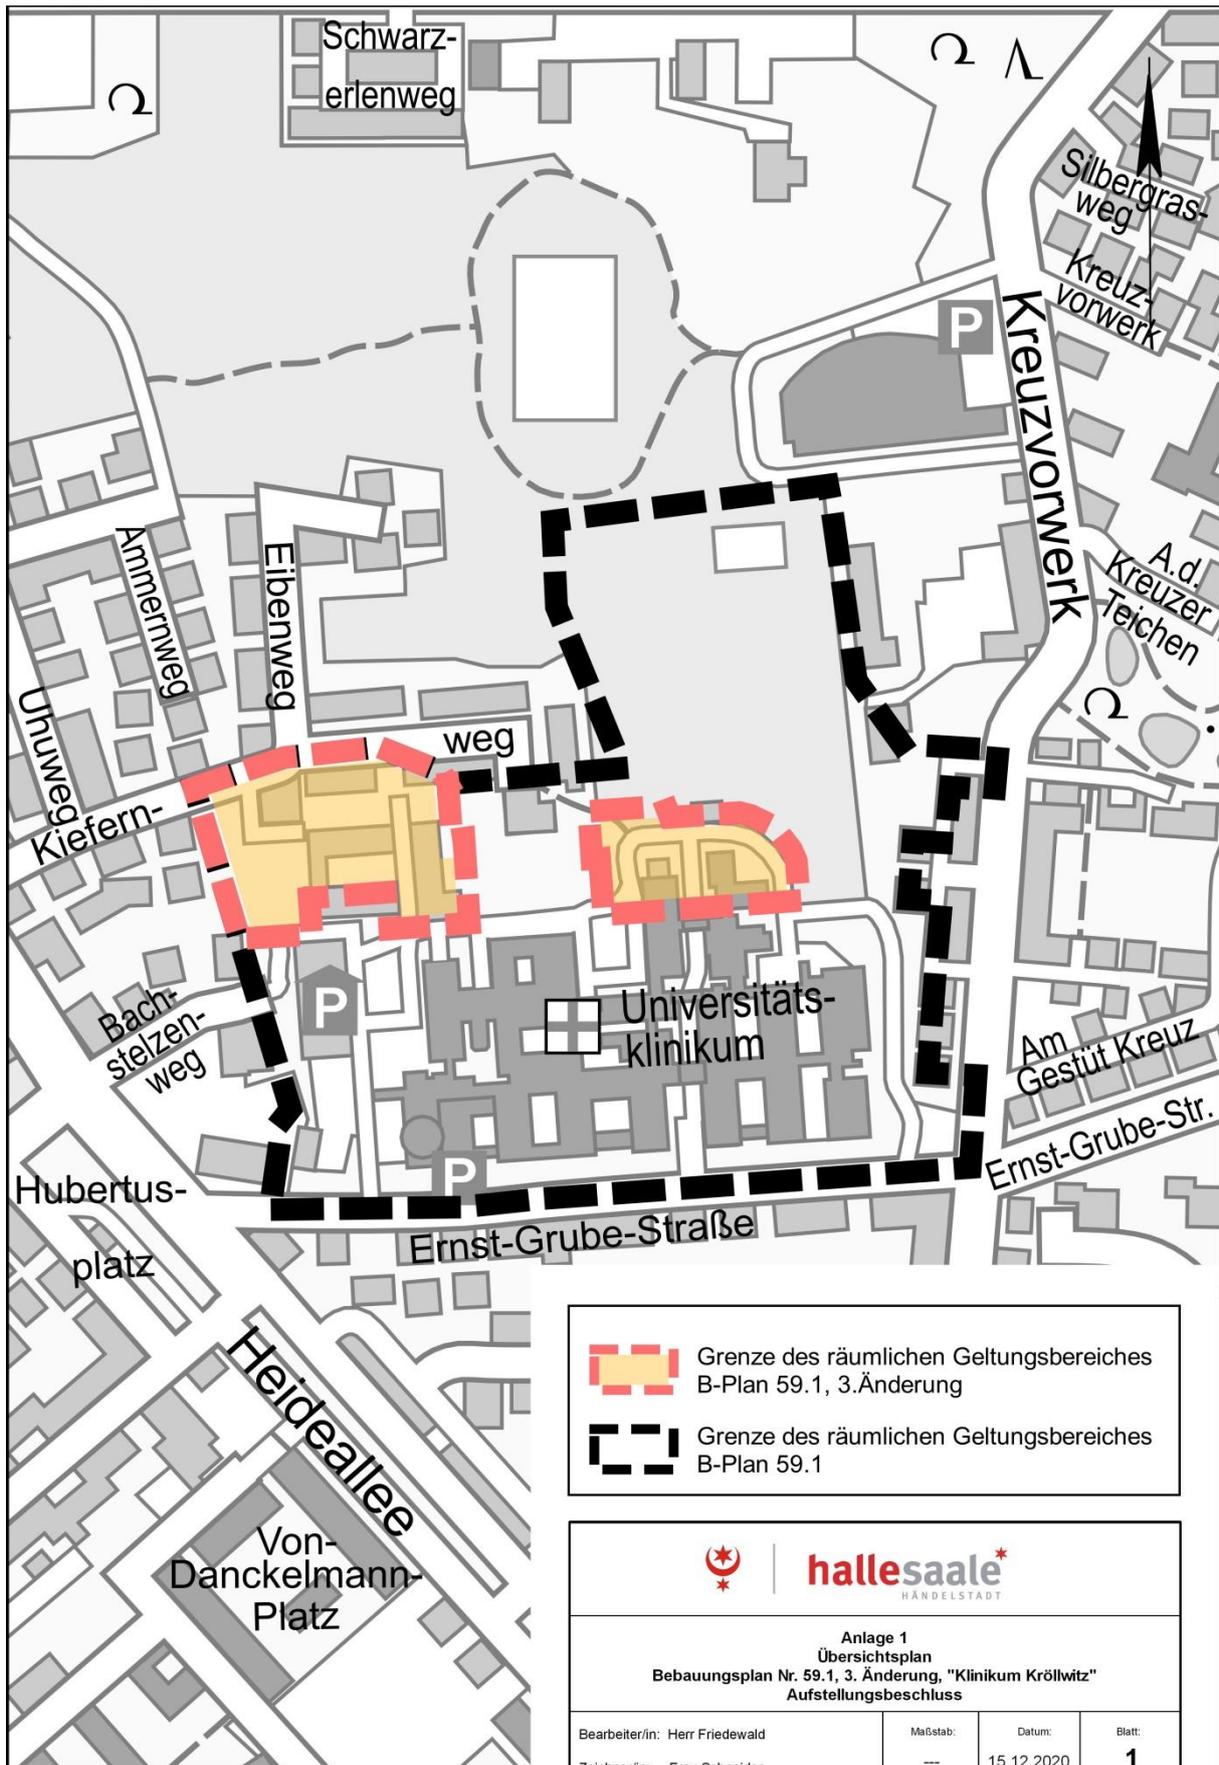

Kartengrundlage: Amtlicher Stadtplan Halle (Saale)
 FB Planen, Abt. Stadtvermessung


-  Grenze des räumlichen Geltungsbereiches B-Plan 59.1, 3.Änderung
-  Grenze des räumlichen Geltungsbereiches B-Plan 59.1



hallesaale*
HÄNDELSTADT

Anlage 1
Übersichtsplan
Bebauungsplan Nr. 59.1, 3. Änderung, "Klinikum Kröllwitz"
Aufstellungsbeschluss

Bearbeiter/in: Herr Friedewald	Maßstab: ---	Datum: 15.12.2020	Blatt: 1
Zeichner/in: Frau Schneider			
Geschäftsbereich II Fachbereich Planen			
Kartengrundlage: Amtlicher Stadtplan Halle (Saale)			

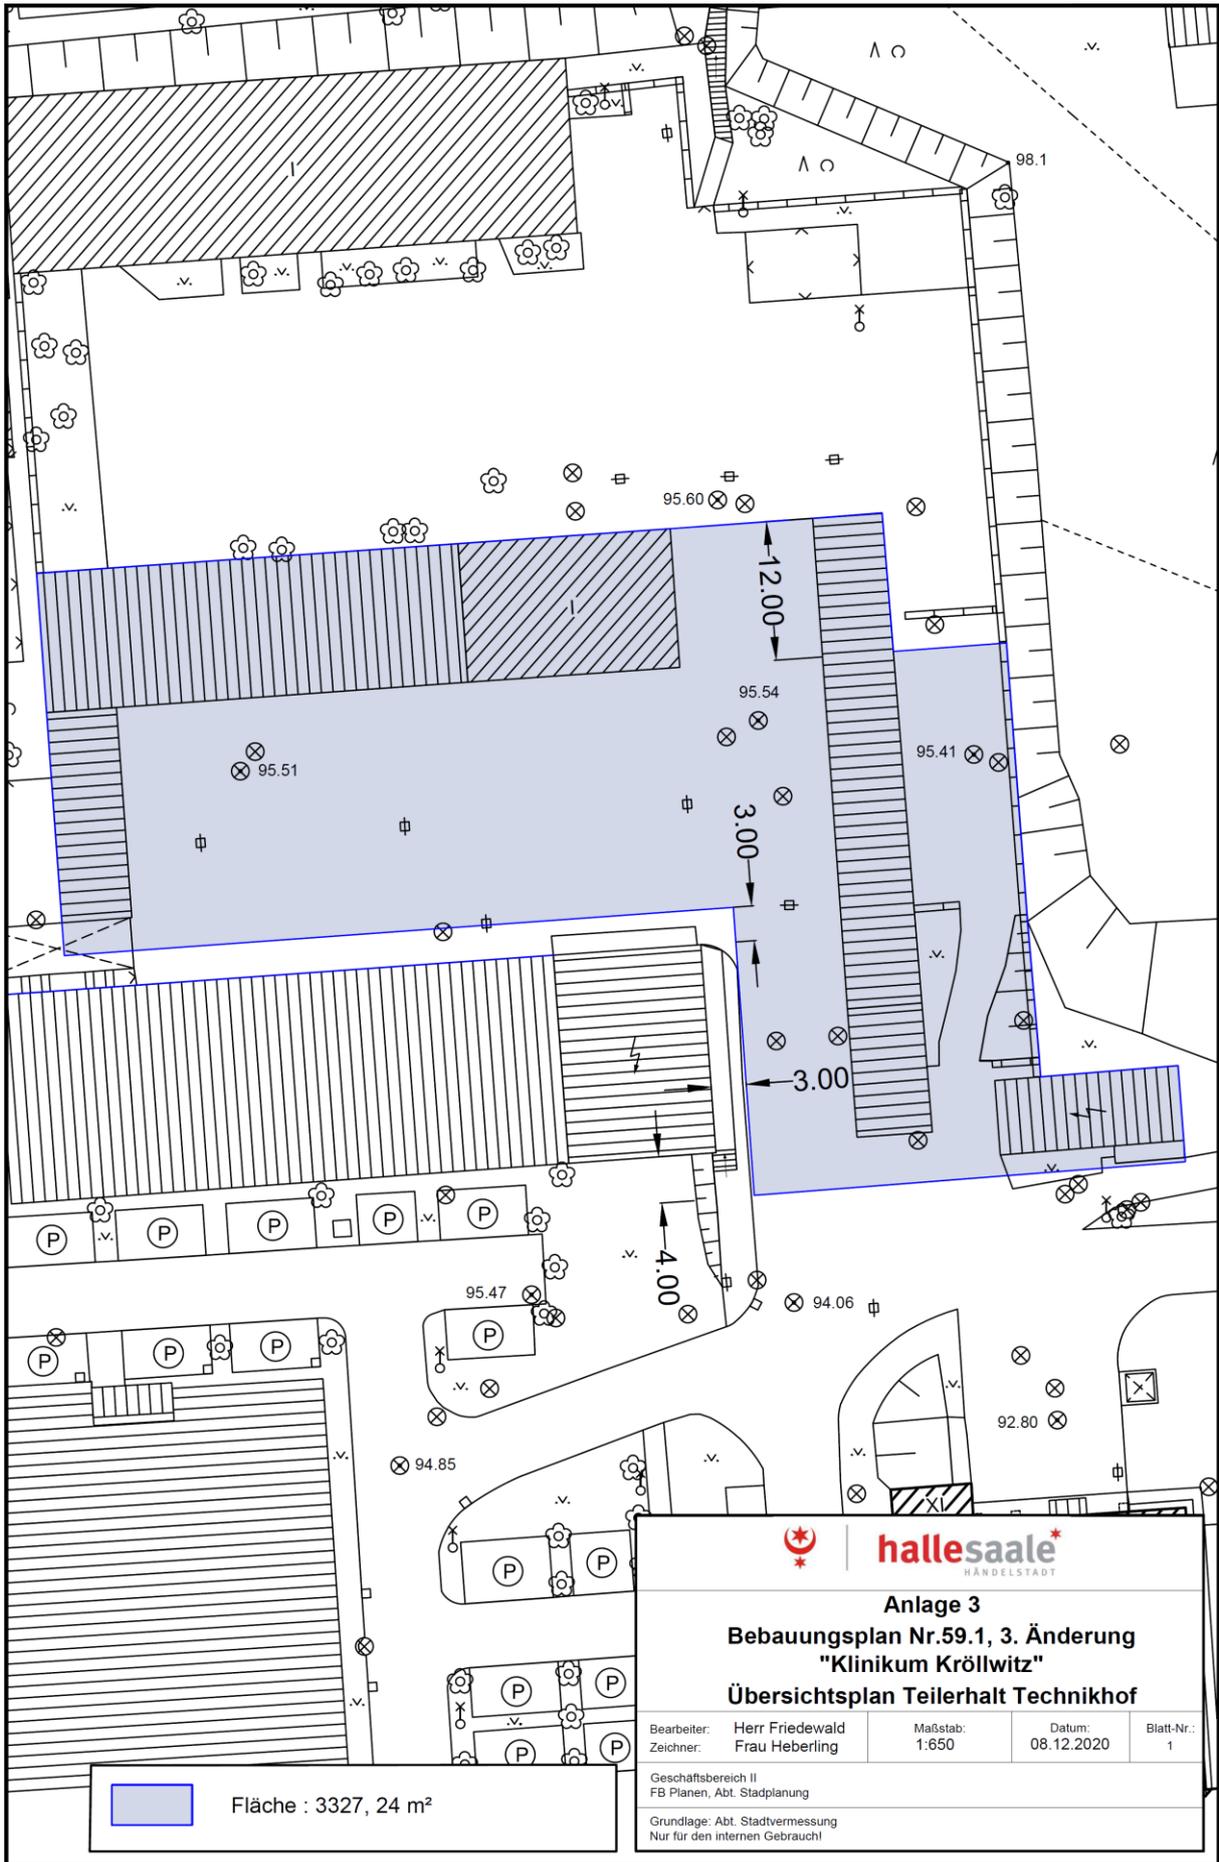

Fläche : 3327, 24 m²



hallesaale
HÄNDELSTADT

Anlage 3
Bebauungsplan Nr.59.1, 3. Änderung
"Klinikum Kröllwitz"
Übersichtsplan Teilerhalt Technikhof

Bearbeiter: Herr Friedewald	Maßstab: 1:650	Datum: 08.12.2020	Blatt-Nr.: 1
Geschäftsbereich II FB Planen, Abt. Stadplanung			
Grundlage: Abt. Stadtvermessung Nur für den internen Gebrauch!			