

Gertraudenfriedhof - Sanierung Große Feierhalle und Seitenflügel




Foto 01 - Blick auf Vorplatz und Ostfassade der Großen Feierhalle



Foto 02 - Blick Vorplatz auf Ostfassade mit Seitenflügel




Foto 03 - Blick Patio auf Westfassade mit Seitenflügel Nord

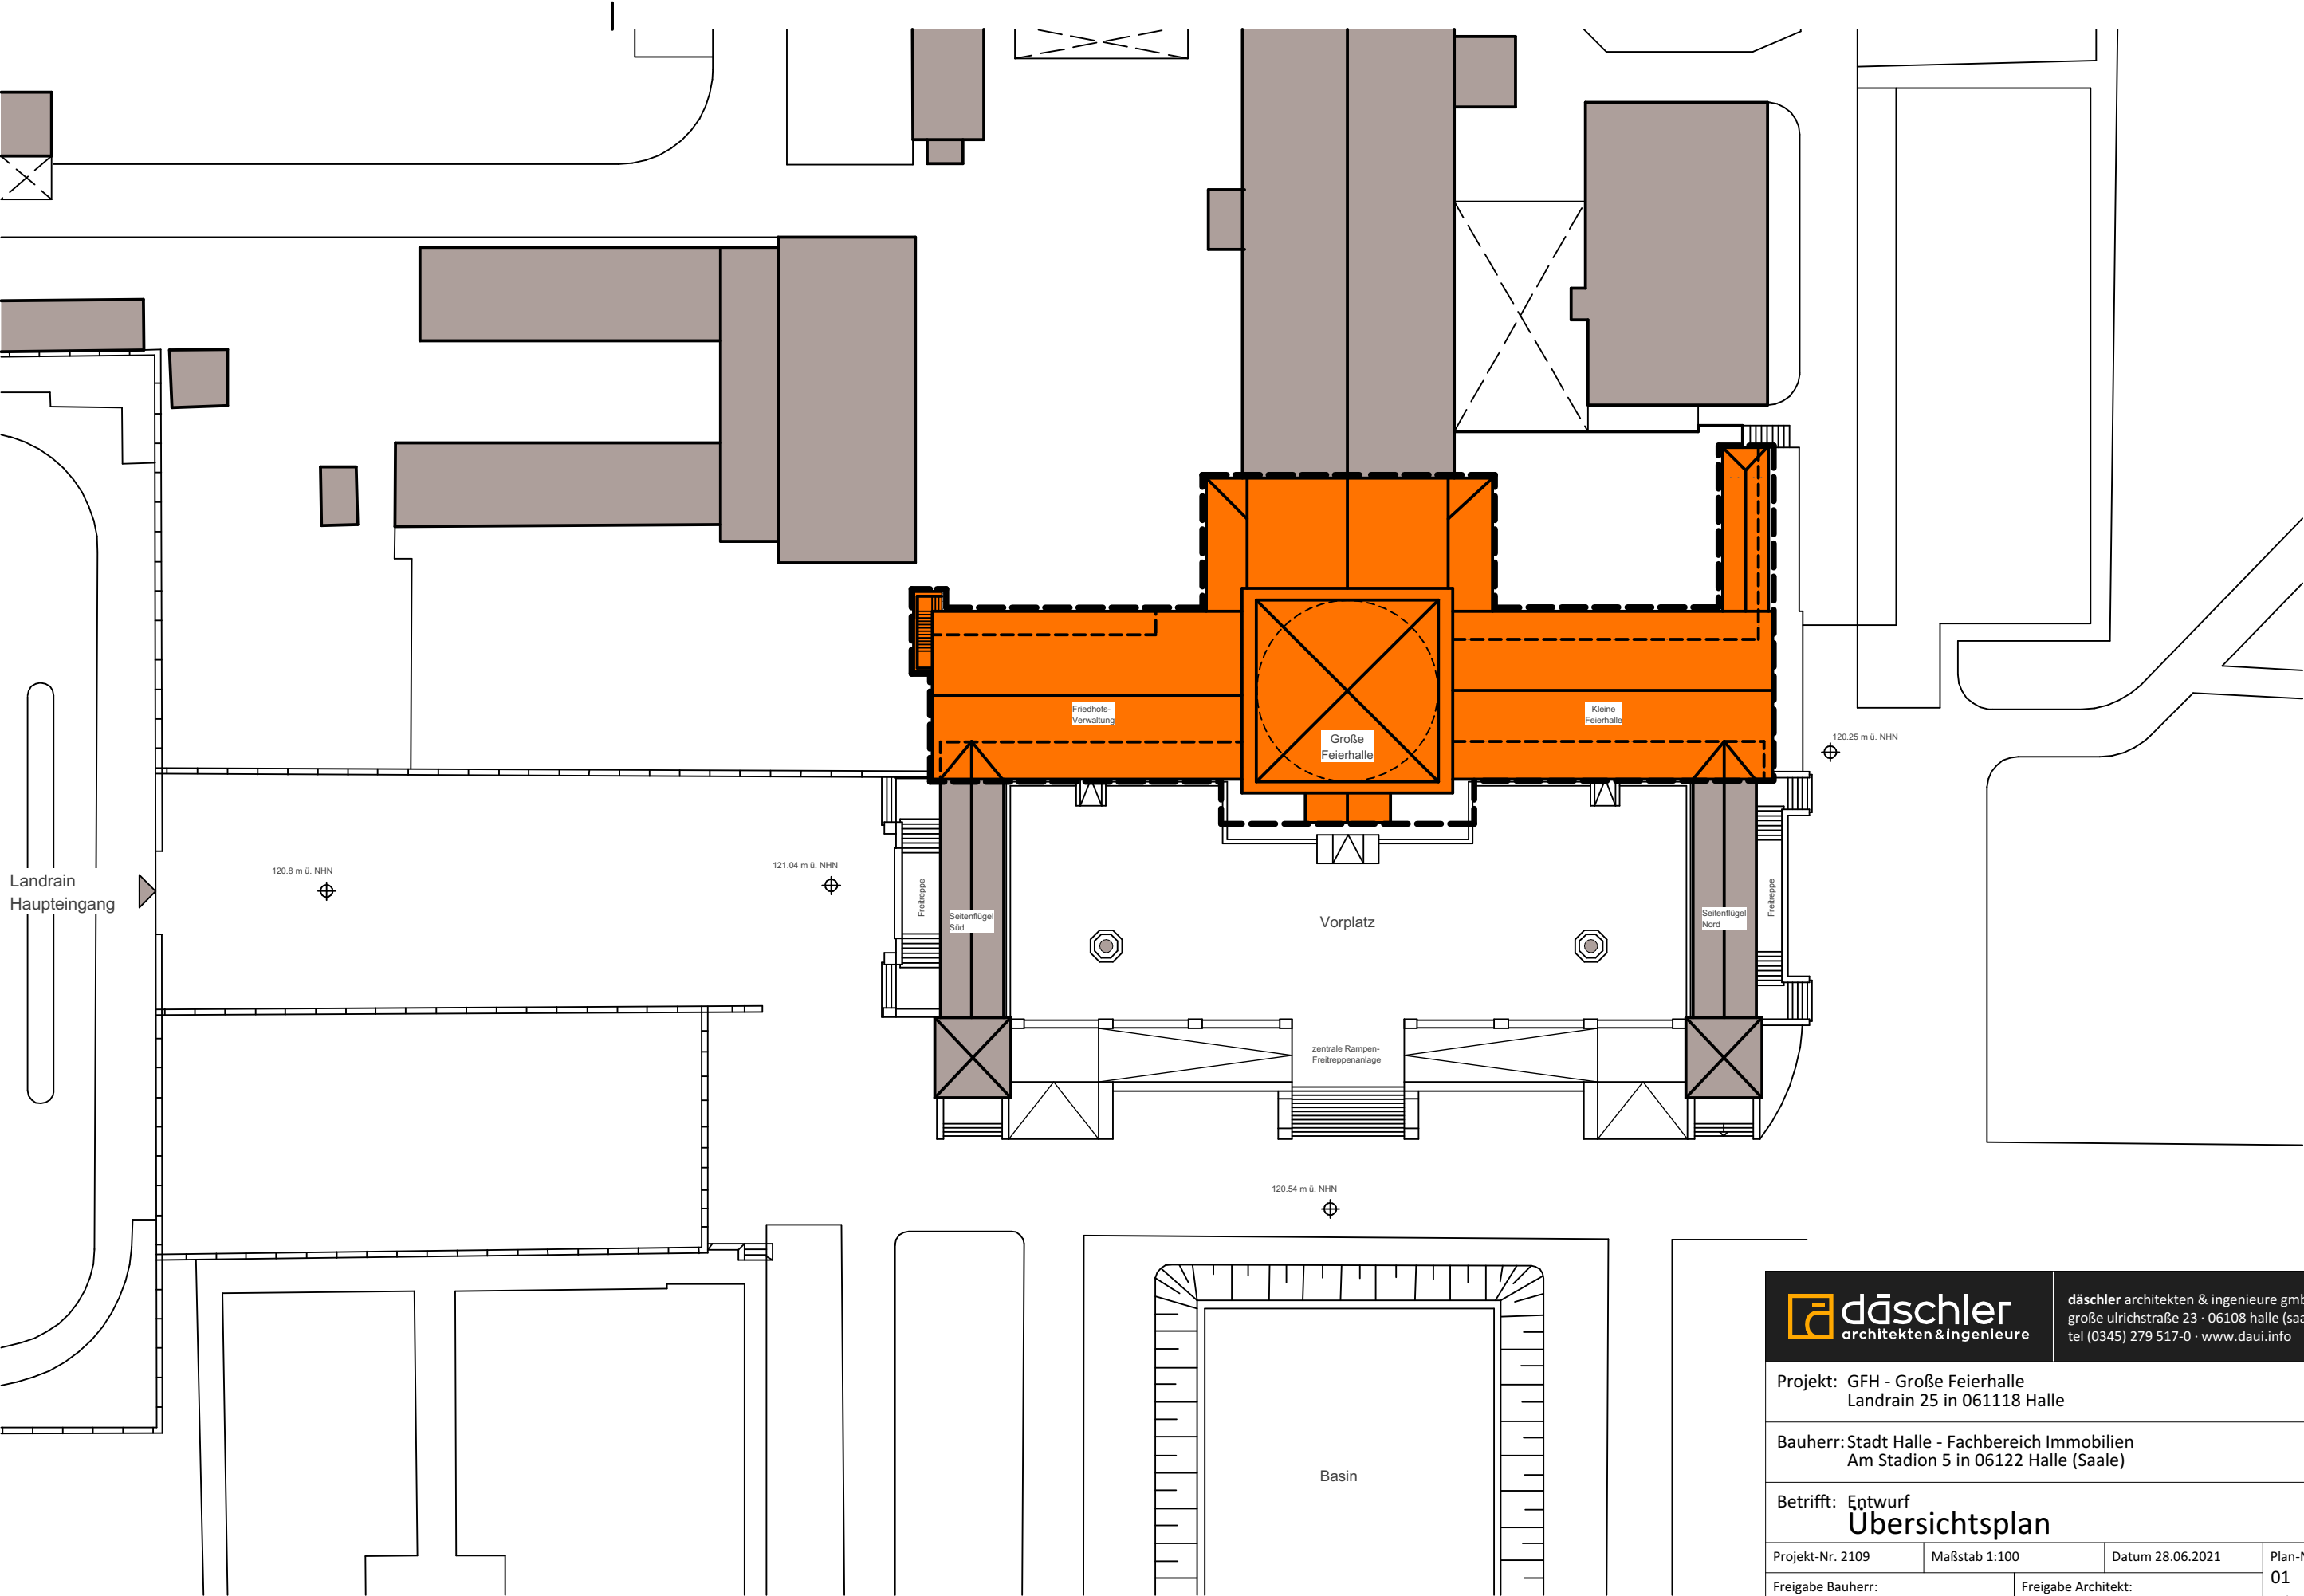

 **däschler**
architekten & ingenieure



däschler architekten & ingenieure gmbh
große ulrichstraße 23 · 06108 halle (saale)
tel (0345) 279 517-0 · www.daii.info

Projekt: GFH - Große Feierhalle Landrain 25 in 061118 Halle			
Bauherr: Stadt Halle - Fachbereich Immobilien Am Stadion 5 in 06122 Halle (Saale)			
Betrifft: Entwurf Übersichtsplan			
Projekt-Nr. 2109	Maßstab 1:100	Datum 28.06.2021	Plan-Nr. 01
Freigabe Bauherr:		Freigabe Architekt:	
		Index	

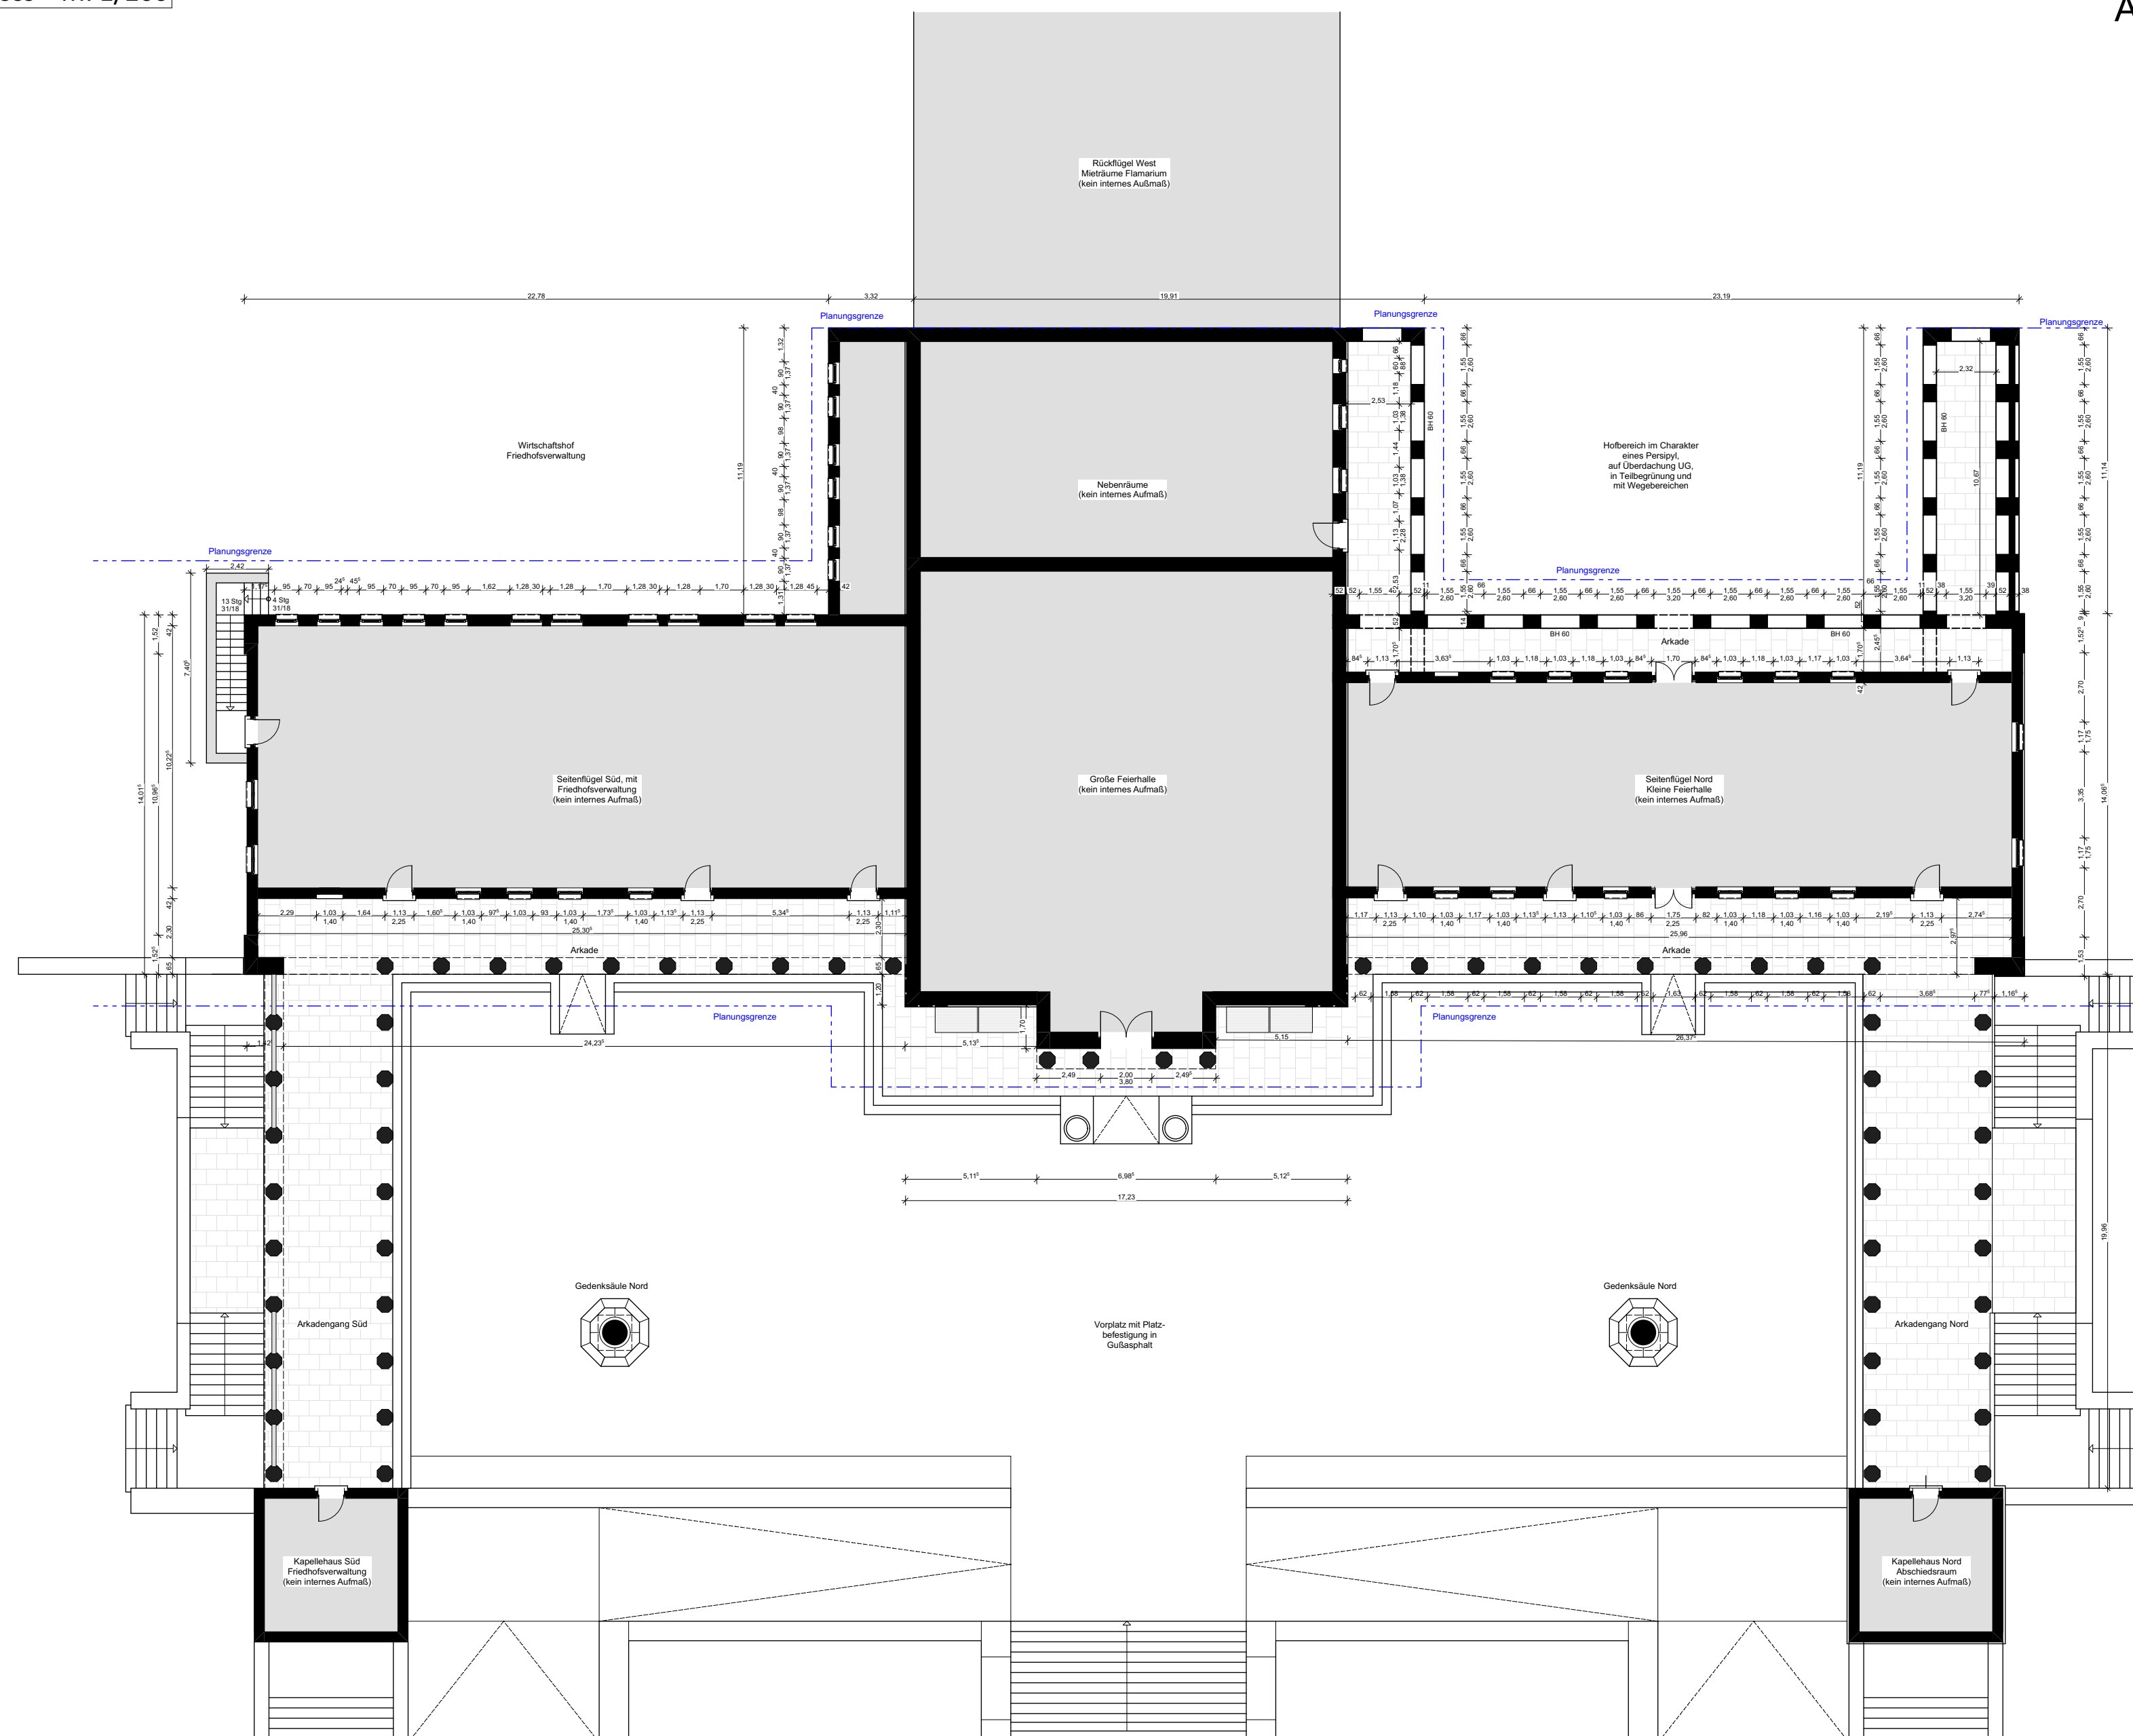

Index	Datum	Mia	Bemerkung
A	25.06.2021	JR	erstellt

 däschler architekten & ingenieure		däschler architekten & ingenieure gmbh große ulrichstraße 23 · 06108 halle (saale) tel (0345) 279 517-0 · www.dau1.info	
Projekt: GFH - Große Feierhalle Landrain 25 in 061118 Halle			
Bauherr: Stadt Halle - Fachbereich Immobilien Am Stadion 5 in 06122 Halle (Saale)			
Betrifft: Grundriss Erdgeschoss			
Projekt-Nr. 2109	Maßstab 1:200	Datum 28.06.2021	Plan-Nr. 03 Index A
Freigabe Bauherr:		Freigabe Architekt:	

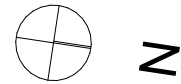
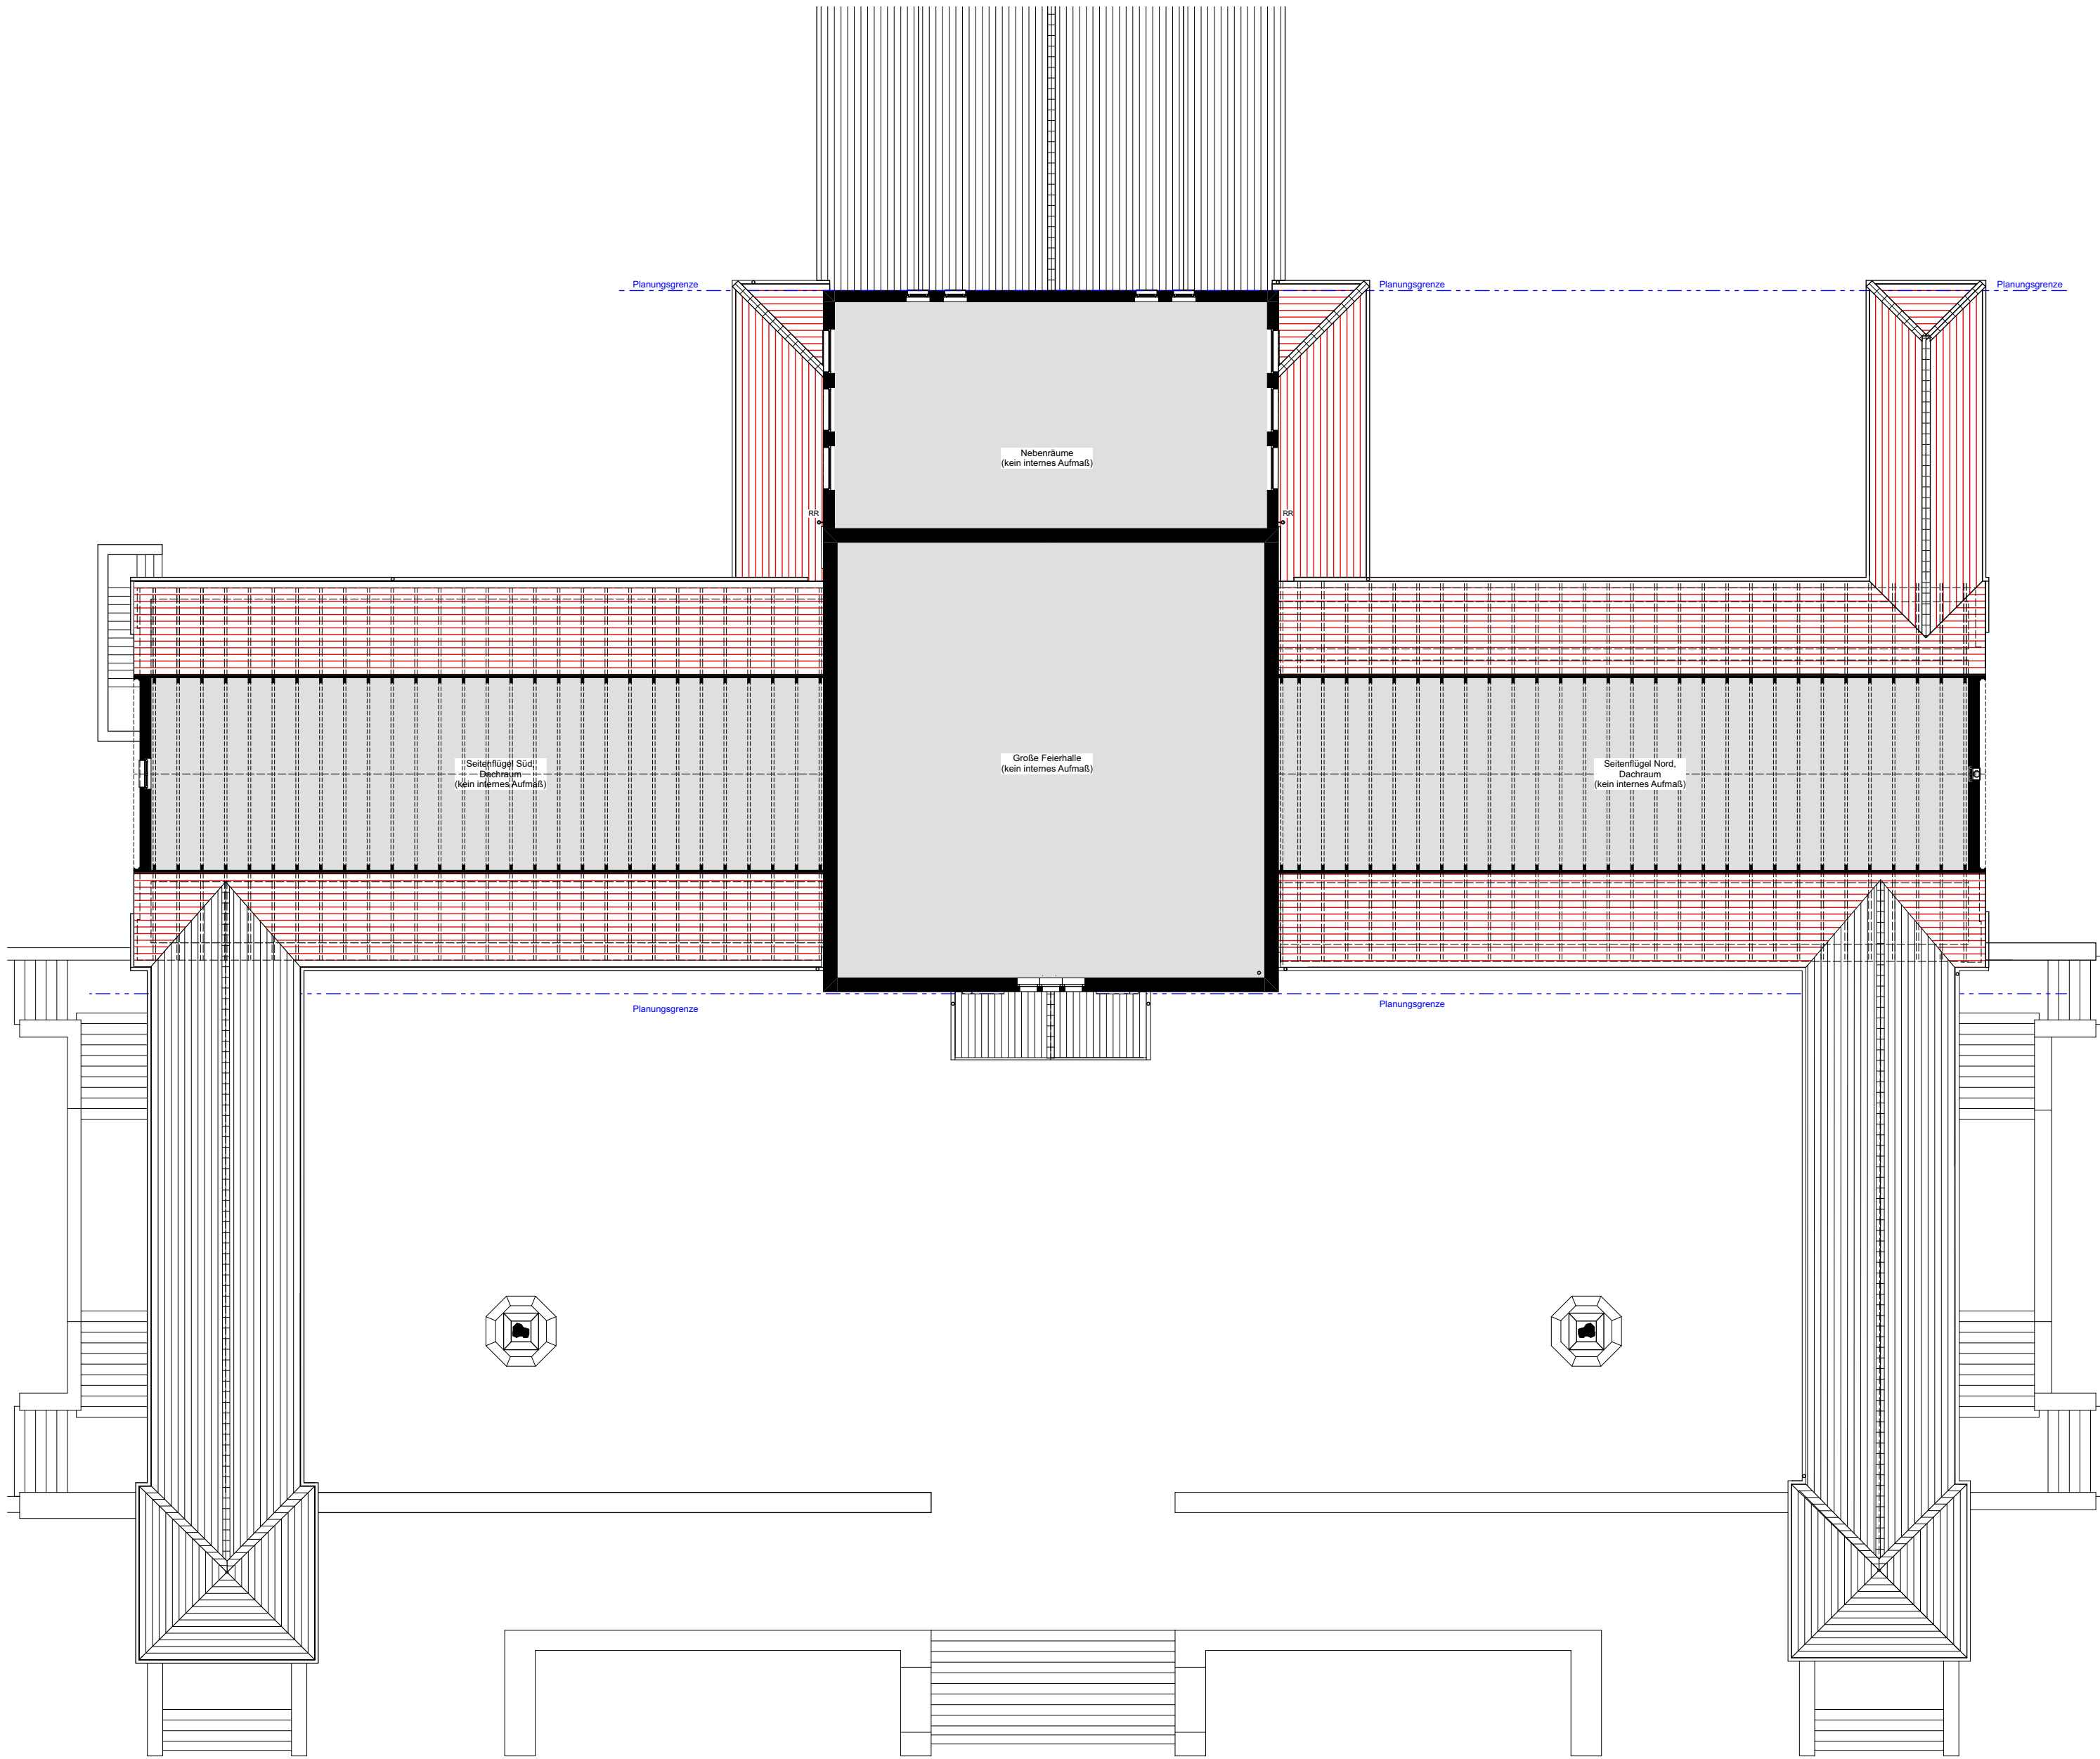


Index	Datum	Mia	Bemerkung
A	25.06.2021	JR	erstellt

däscher architekten & ingenieure

däscher architekten & ingenieure gmbh
große ulrichstraße 23 · 06108 halle (saale)
tel (0345) 279 517-0 · www.dau.info


Projekt: GFH - Große Feierhalle Landrain 25 in 061118 Halle			
Bauherr: Stadt Halle - Fachbereich Immobilien Am Stadion 5 in 06122 Halle (Saale)			
Betrifft: Entwurf Grundriss Obergeschoss			
Projekt-Nr. 2109	Maßstab 1:200	Datum 28.06.2021	Plan-Nr. 04
Freigabe Bauherr:		Freigabe Architekt:	Index A

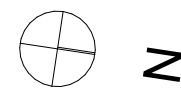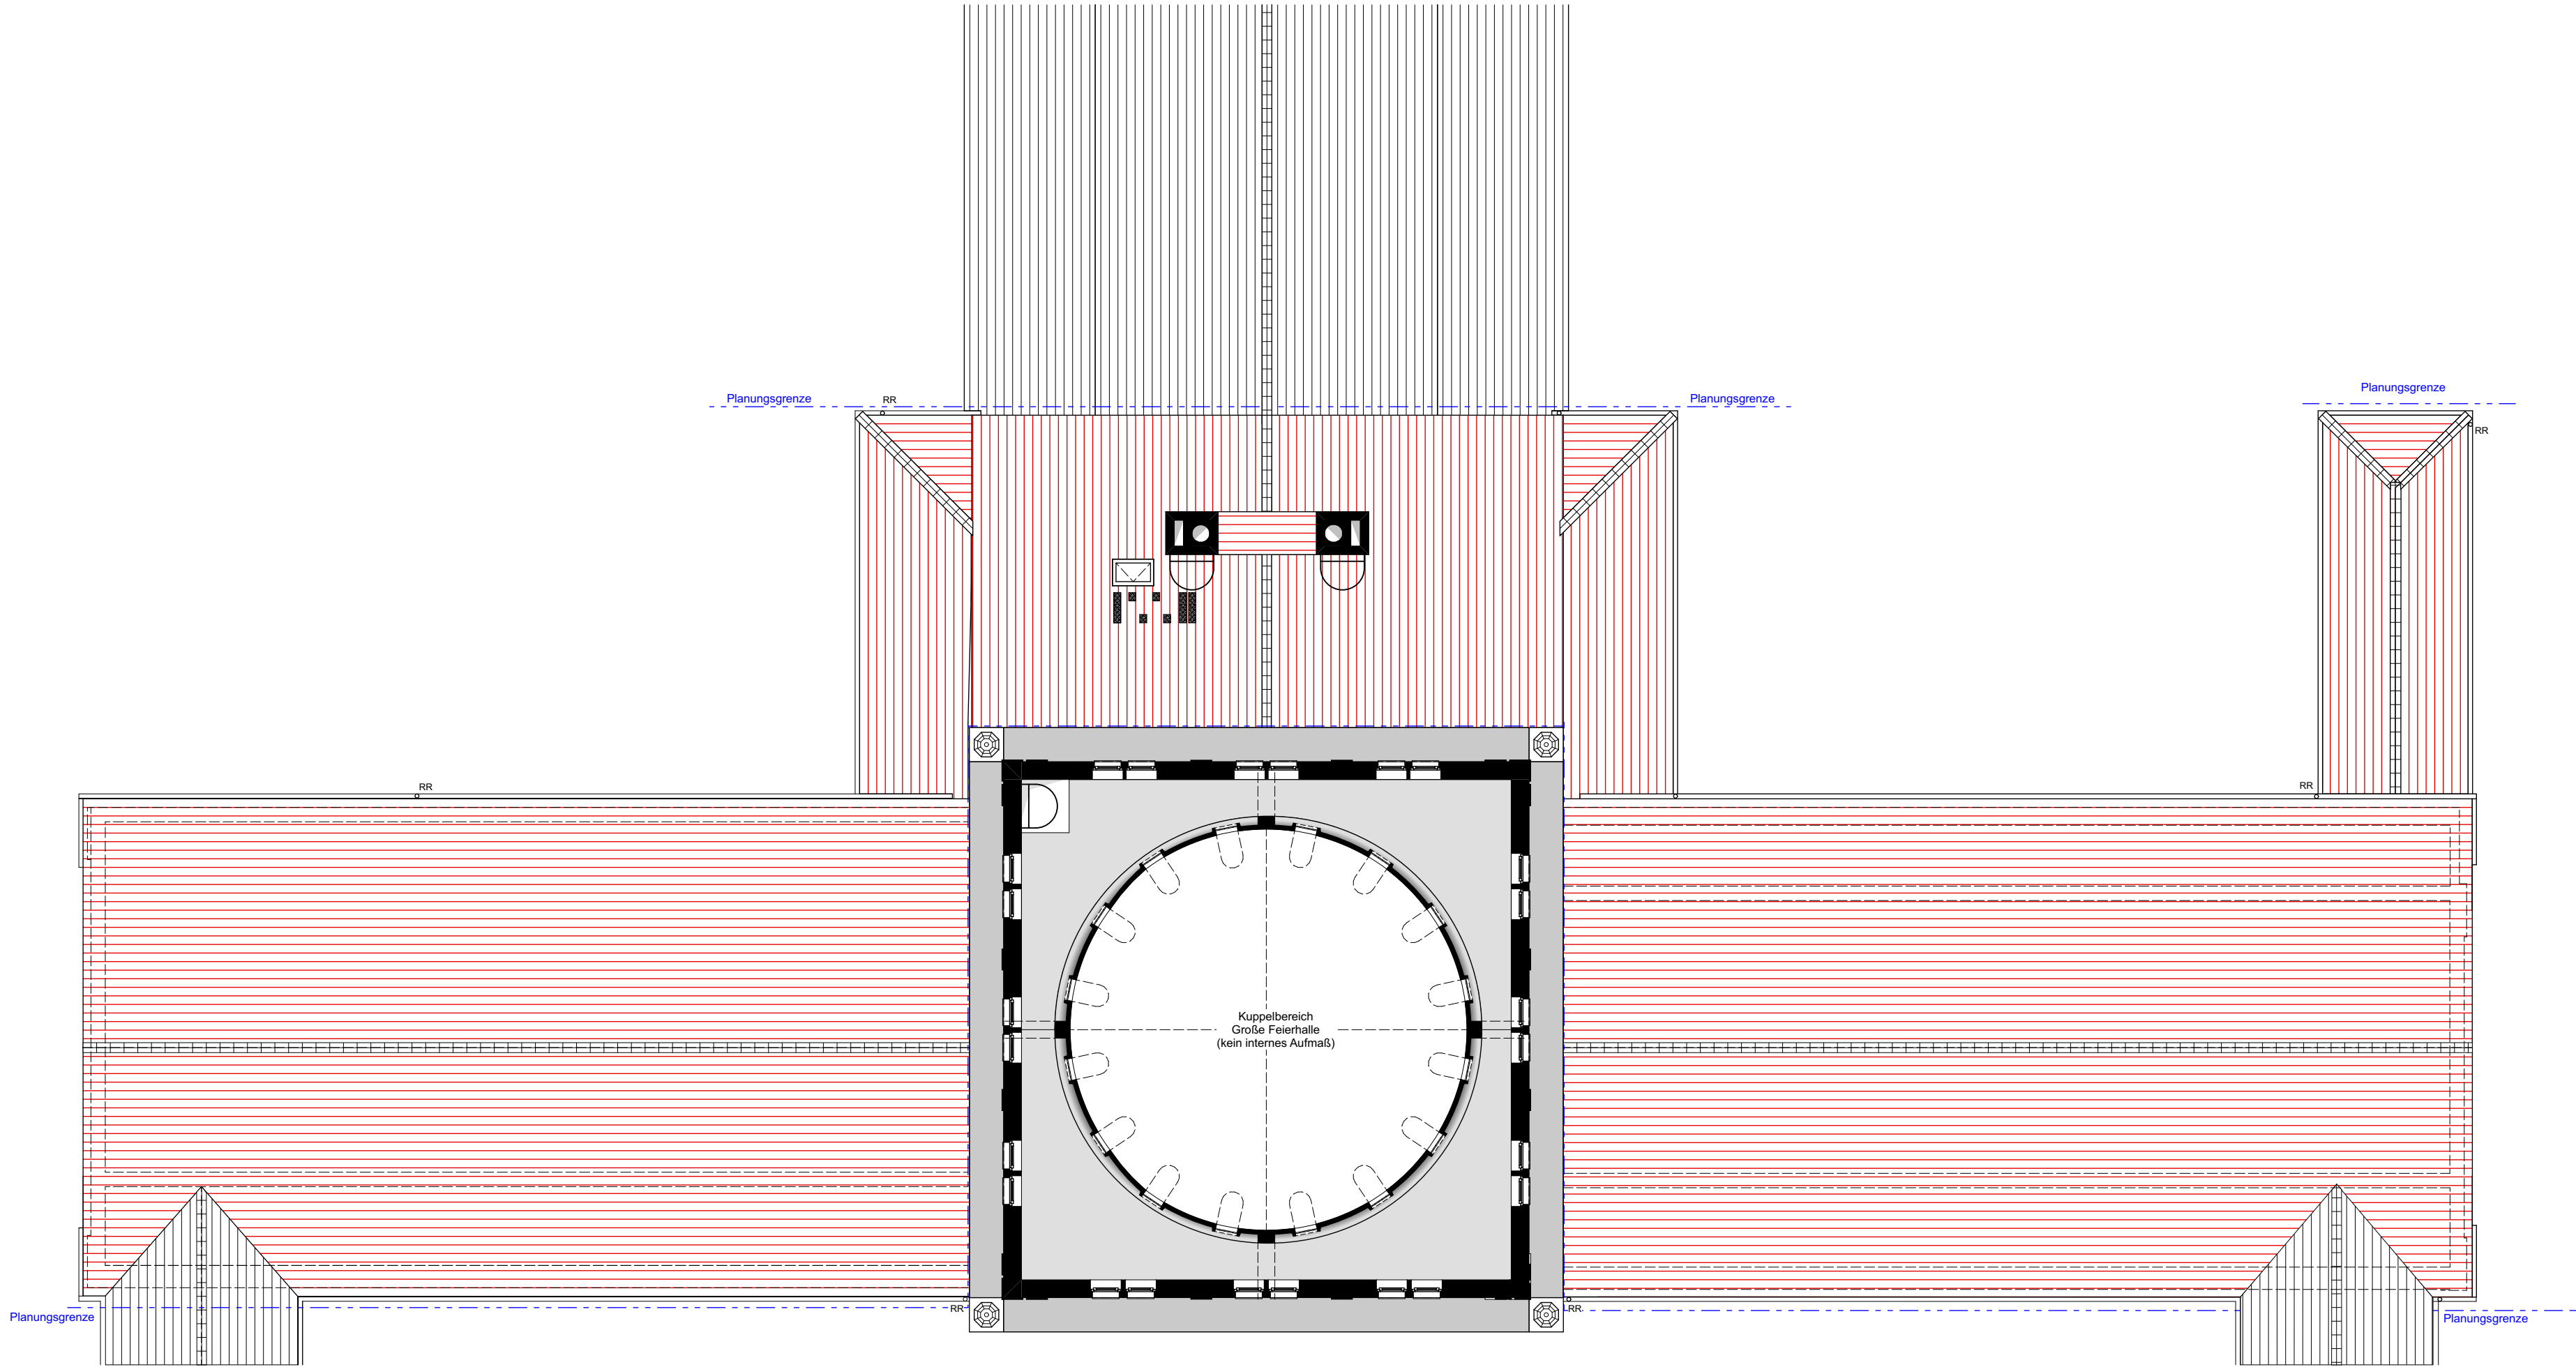

Index	Datum	Mia	Bemerkung
A	25.06.2021	JR	erstellt

däschler architekten & ingenieure gmbh
große ulrichstraße 23 · 06108 halle (saale)
tel (0345) 279 517-0 · www.dau.info

Projekt: GFH - Große Feierhalle Landrain 25 in 061118 Halle			
Bauherr: Stadt Halle - Fachbereich Immobilien Am Stadion 5 in 06122 Halle (Saale)			
Betrifft: Entwurf Grundriss Dachgeschoss			
Projekt-Nr. 2109	Maßstab 1:150	Datum 28.06.2021	Plan-Nr. 05
Freigabe Bauherr:		Freigabe Architekt:	Index A

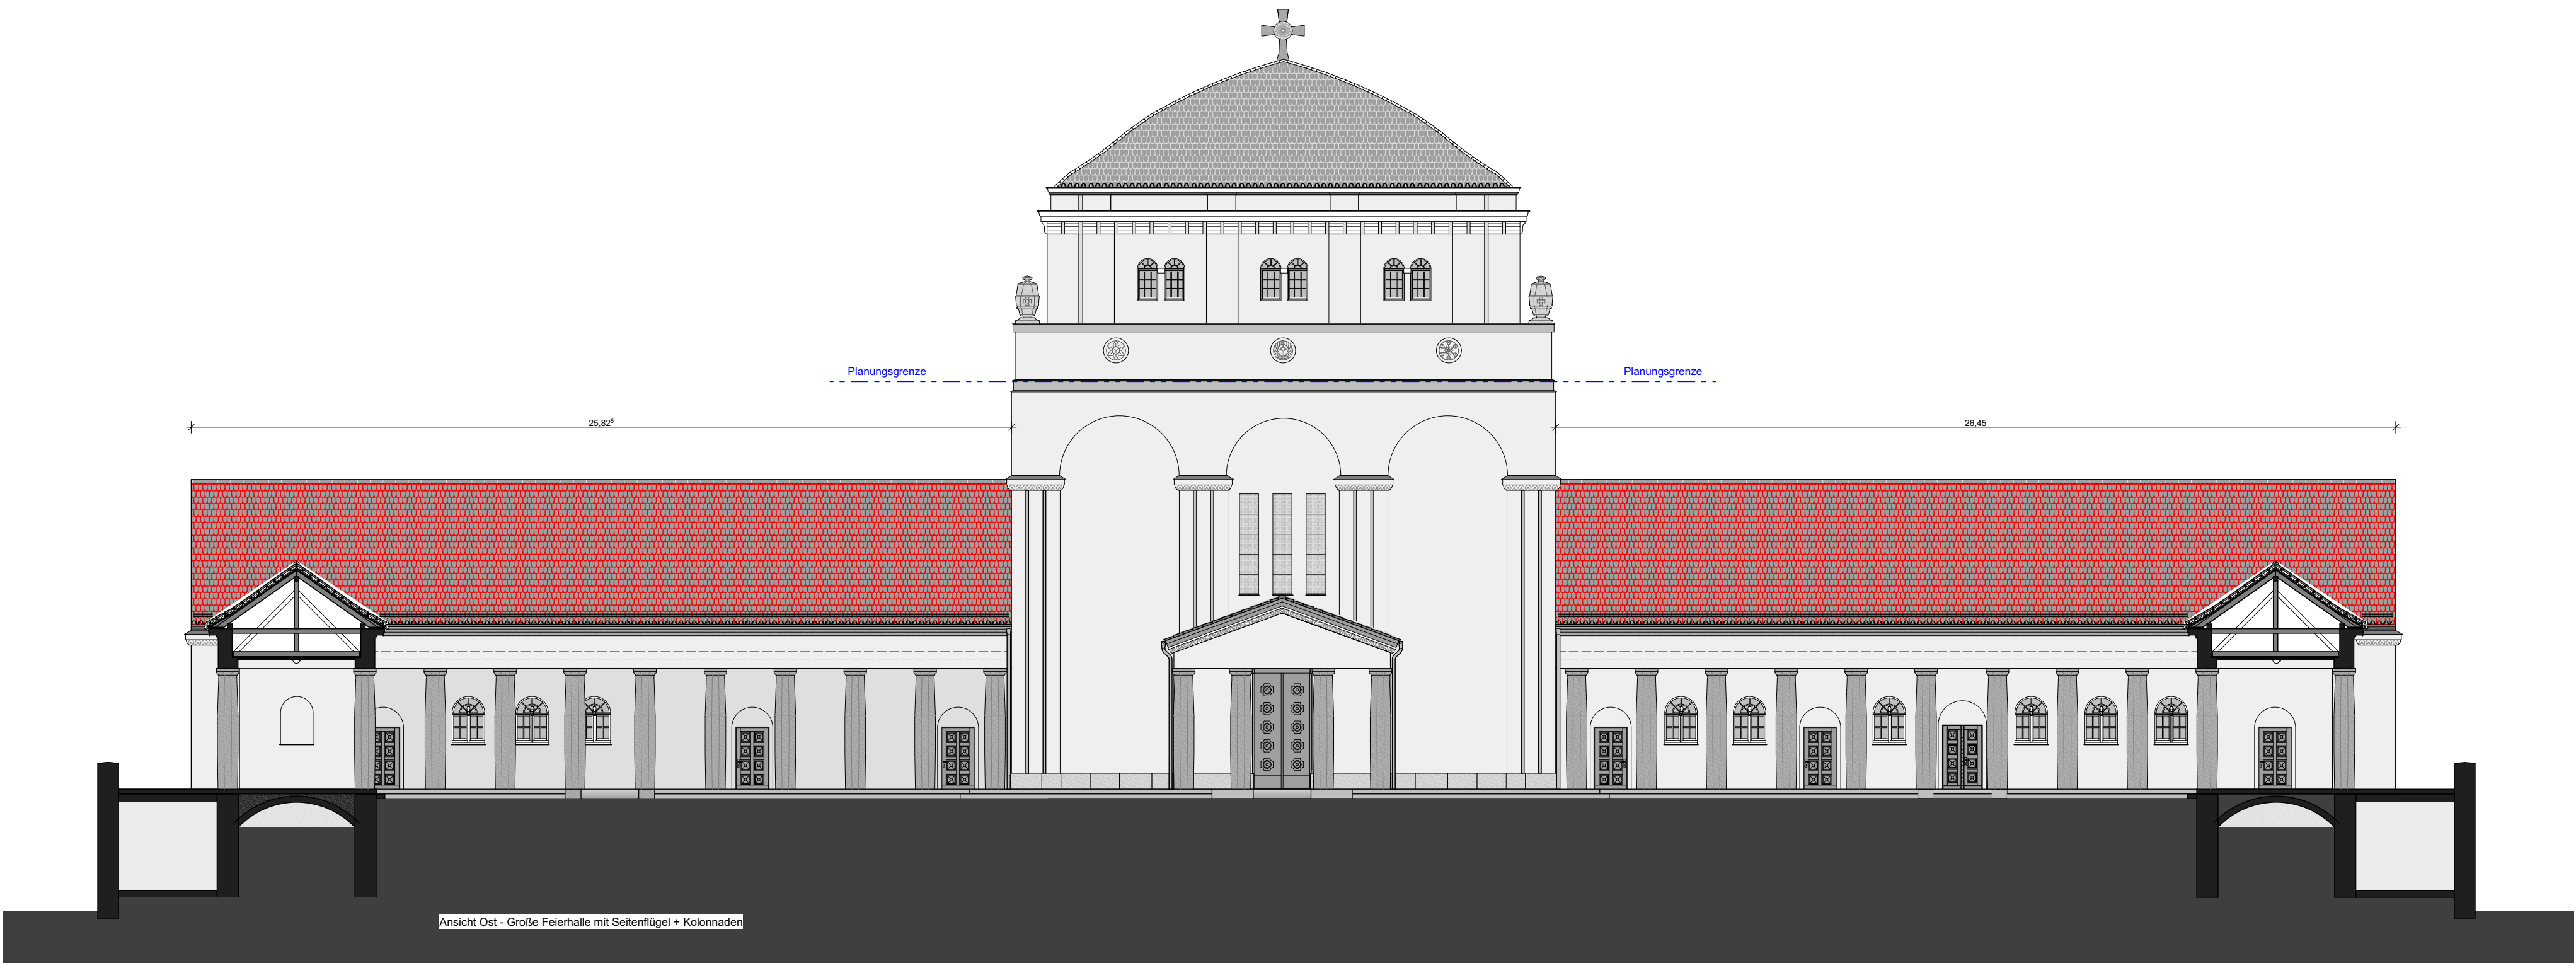

Index	Datum	Mia	Bemerkung
A	12.07.2021	JR	erstellt


däschler architekten & ingenieure gmbh
große ulrichstraße 23 · 06108 halle (saale)
tel (0345) 279 517-0 · www.dau.info

Projekt: GFH - Große Feierhalle
Landrain 25 in 061118 Halle

Bauherr: Stadt Halle - Fachbereich Immobilien
Am Stadion 5 in 06122 Halle (Saale)

Betrifft: Genehmigungsplanung
Ansicht Ost

Projekt-Nr. 2109	Maßstab 1:150	Datum 27.07.2021	Plan-Nr. 06
Freigabe Bauherr:		Freigabe Architekt:	Index A

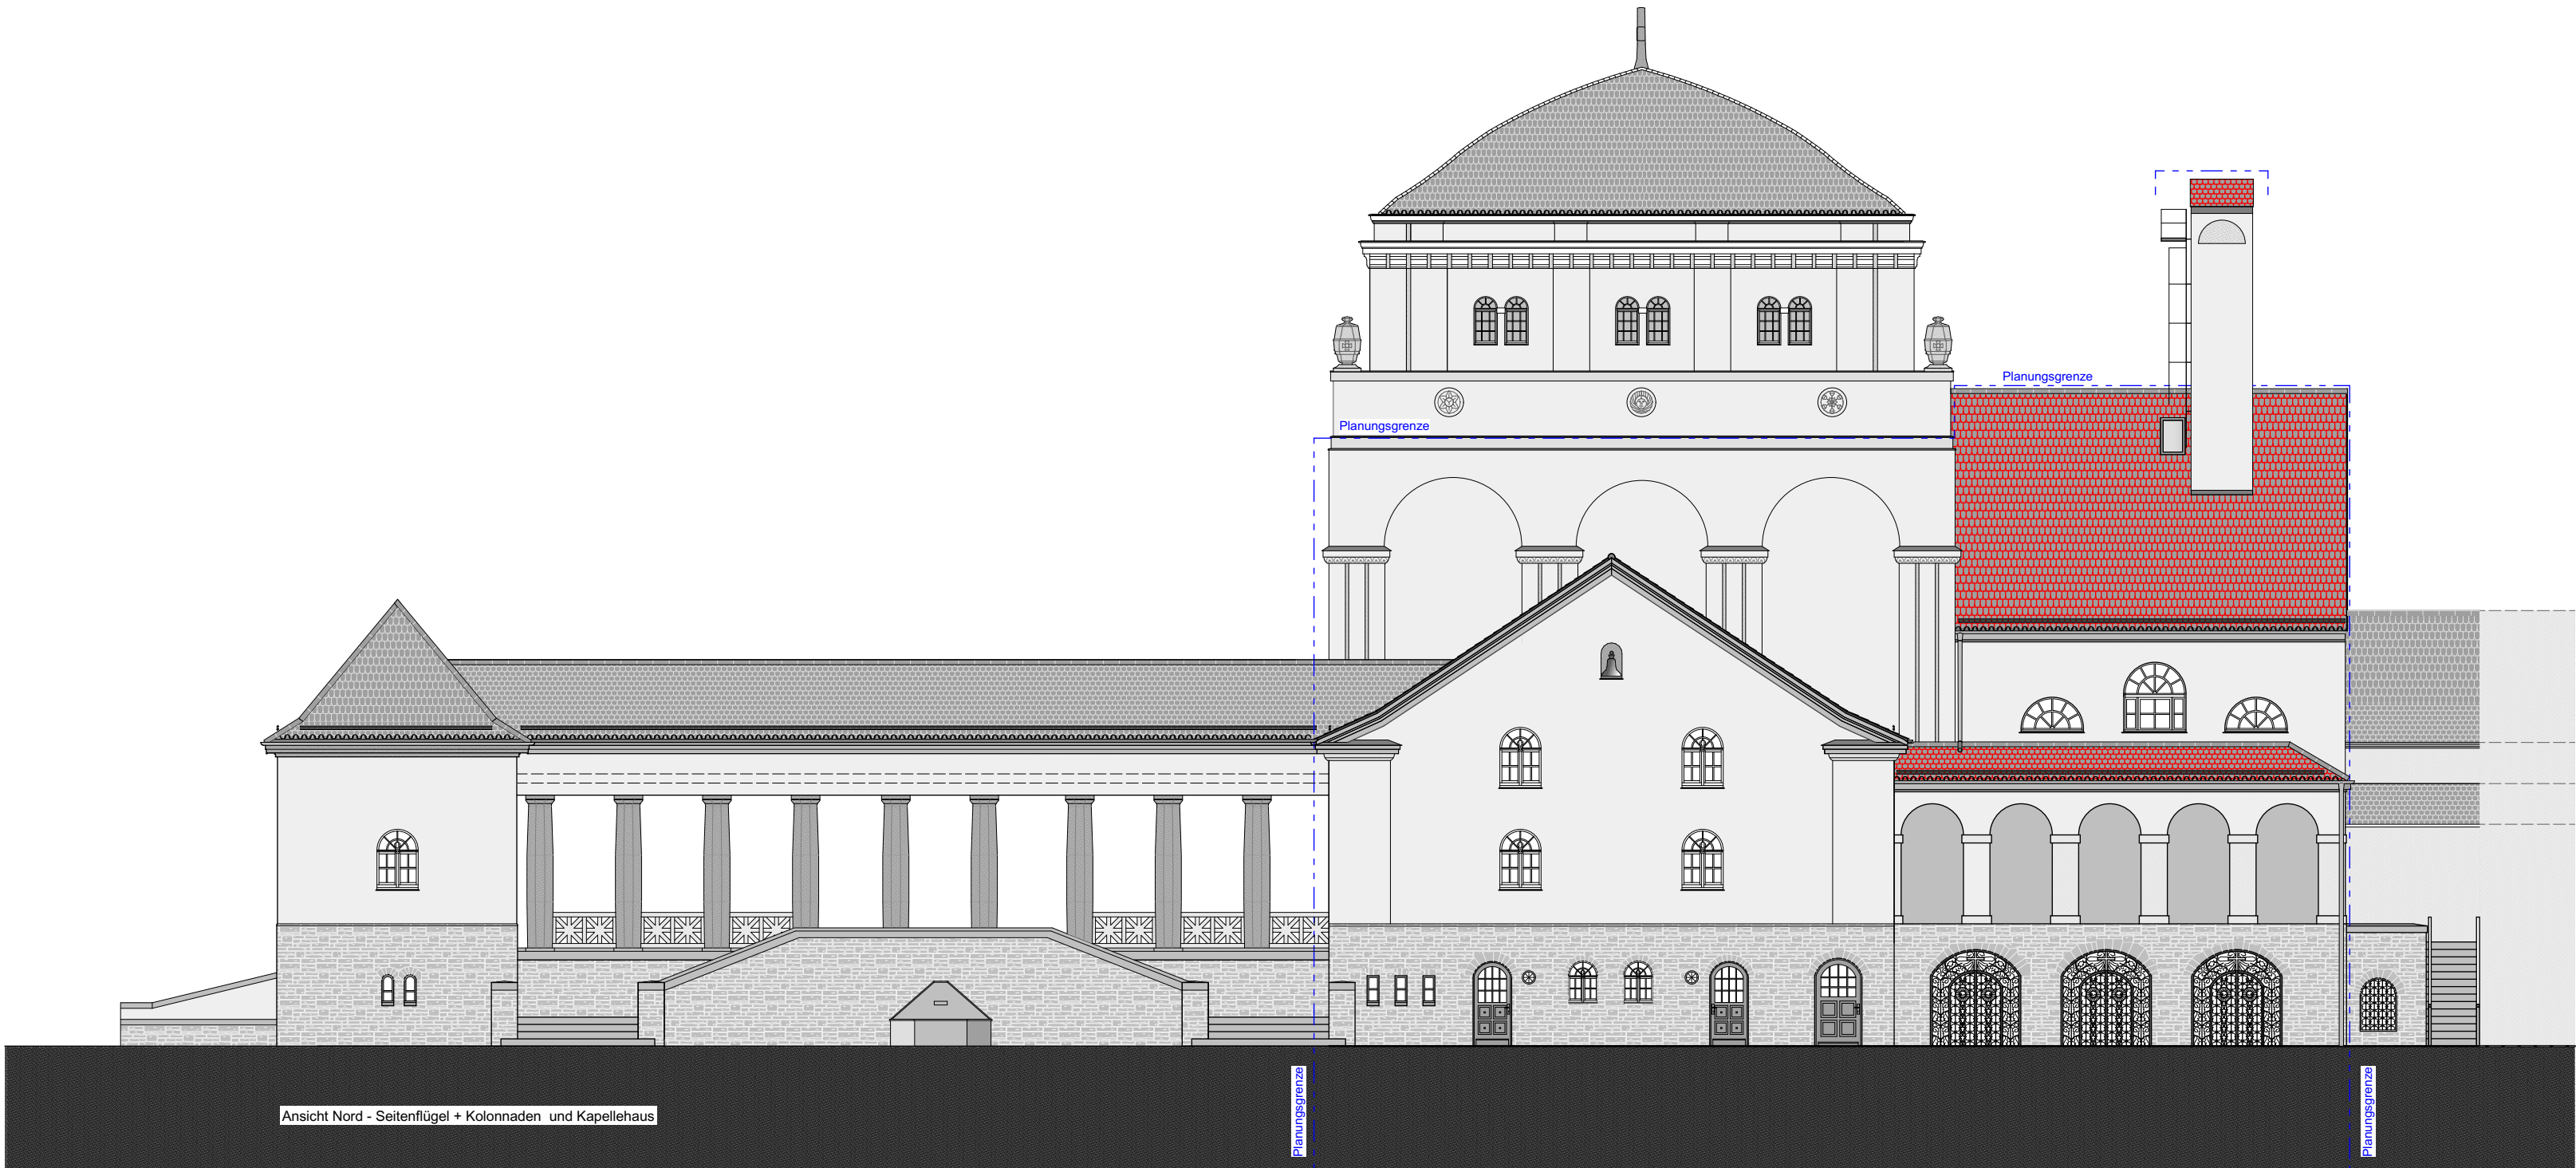

Index	Datum	Mia	Bemerkung
A	12.07.2021	JR	erstellt



däschler
architekten & ingenieure


däschler architekten & ingenieure gmbh
große ulrichstraße 23 · 06108 halle (saale)
tel (0345) 279 517-0 · www.dau.info

Projekt: GFH - Große Feierhalle
Landrain 25 in 061118 Halle

Bauherr: Stadt Halle - Fachbereich Immobilien
Am Stadion 5 in 06122 Halle (Saale)

Betrifft: Genehmigungsplanung
Ansicht Nord

Projekt-Nr. 2109	Maßstab 1:150	Datum 27.07.2021	Plan-Nr. 07
Freigabe Bauherr:		Freigabe Architekt:	Index A

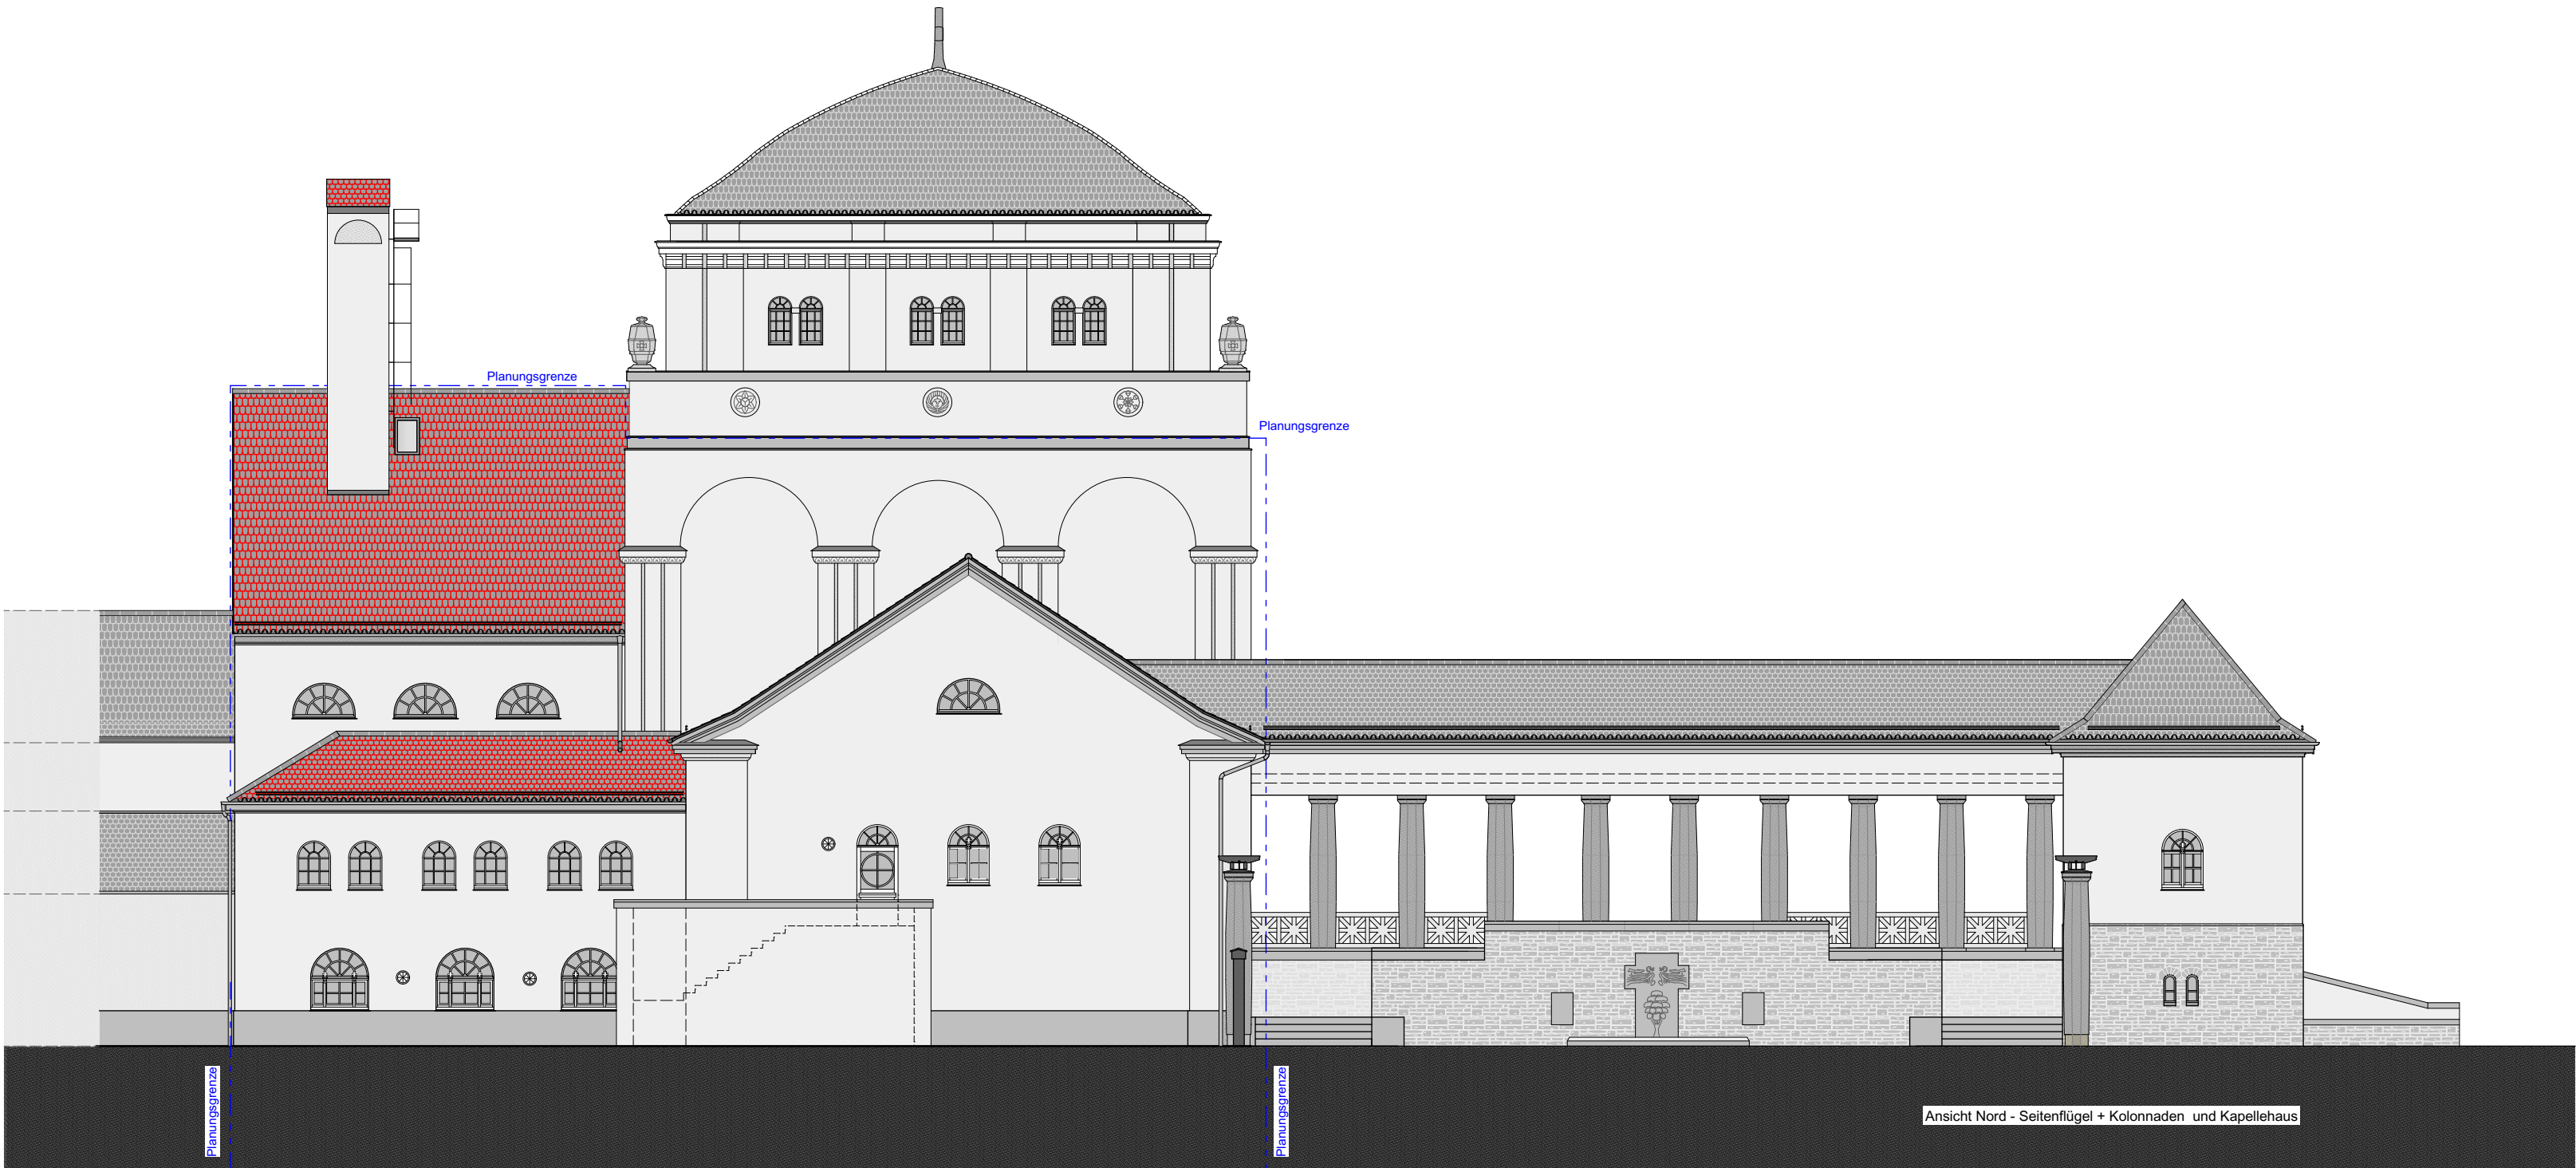

Index	Datum	Mia	Bemerkung
A	12.07.2021	JR	erstellt



däschler
architekten & ingenieure

däschler architekten & ingenieure gmbh

große ulrichstraße 23 · 06108 halle (saale)

tel (0345) 279 517-0 · www.dau.info

Projekt: GFH - Große Feierhalle

Landrain 25 in 061118 Halle

Bauherr: Stadt Halle - Fachbereich Immobilien

Am Stadion 5 in 06122 Halle (Saale)

Betrifft: Genehmigungsplanung

Ansicht Süd

Projekt-Nr. 2109	Maßstab 1:150	Datum 27.07.2021	Plan-Nr. 08
Freigabe Bauherr:		Freigabe Architekt:	Index A



Index	Datum	Mia	Bemerkung
A	12.07.2021	JR	erstellt



däschler
architekten & ingenieure

däschler architekten & ingenieure gmbh
große ulrichstraße 23 · 06108 halle (saale)
tel (0345) 279 517-0 · www.dau.info

Projekt: GFH - Große Feierhalle
Landrain 25 in 061118 Halle

Bauherr: Stadt Halle - Fachbereich Immobilien
Am Stadion 5 in 06122 Halle (Saale)

Betrifft: Genehmigungsplanung
Ansicht West

Projekt-Nr. 2109	Maßstab 1:150	Datum 27.07.2021	Plan-Nr. 09
Freigabe Bauherr:		Freigabe Architekt:	Index A

Denkmalgerechte Sanierung Feierhalle (Gebäudehülle)


Übersicht Kostengruppe 700, Baunebenkosten

Leistung	Kosten (Euro, brutto)
Gebäudeplanung	220.000
Planung Elektroinstallation	6.000
Sicherheits- und Gesundheitsschutzkoordinator	11.000
Gebühren und Sonstiges	5.000
Gesamt:	242.000




GEBÄUDEPLANUNG

**denkmalgerechte Sanierung der Feierhalle (Gebäudehülle)
Gertraudenfriedhof
Landrain 25 in 06116 Halle (Saale)**

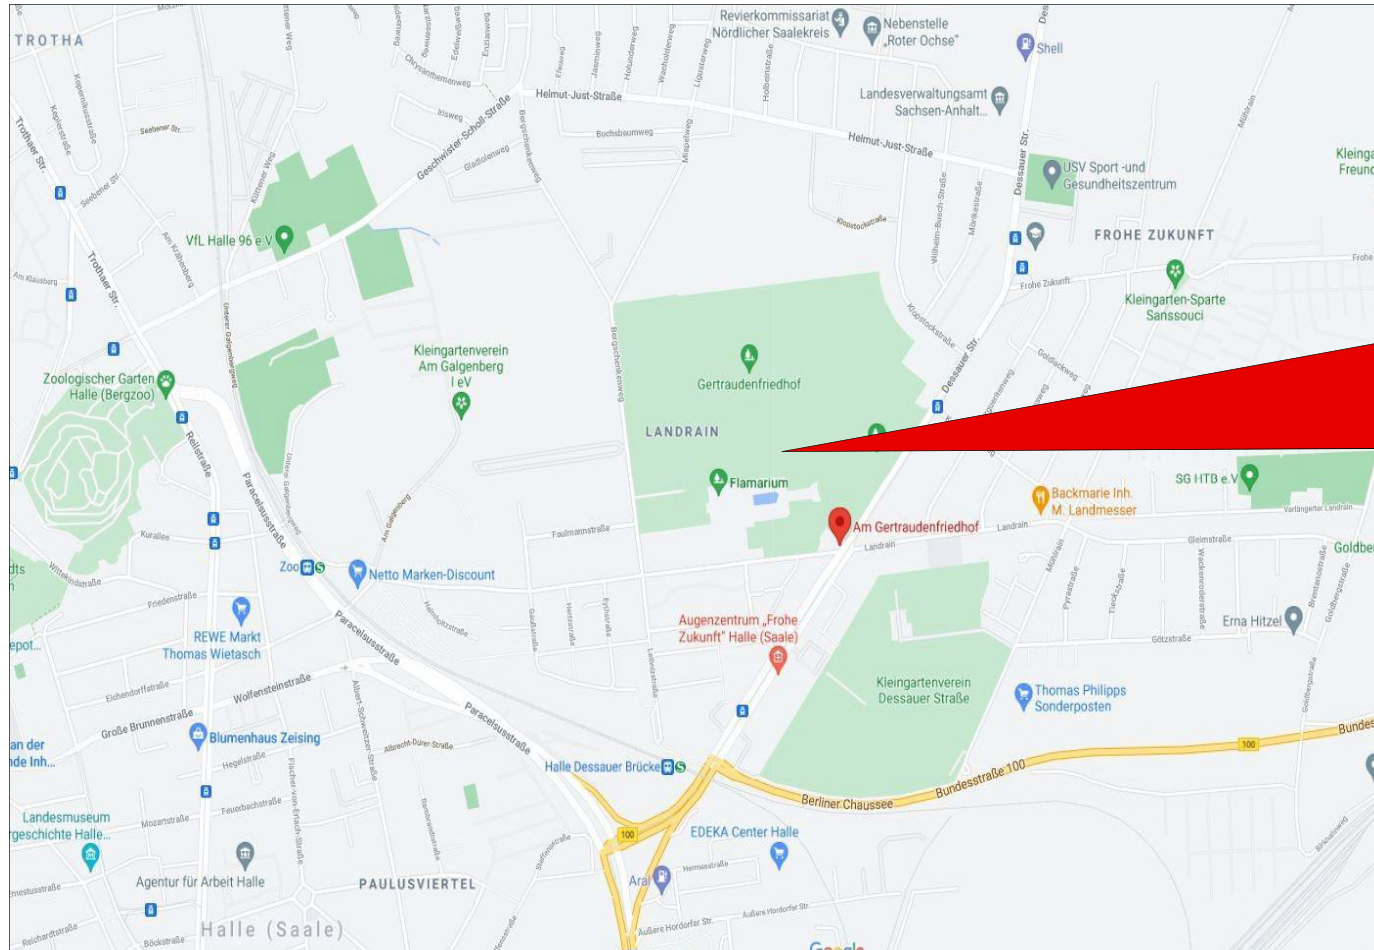

Gertraudenfriedhof

Quelle: Kartendaten © 2021 GeoBasisDE/BKG(©2009), Google

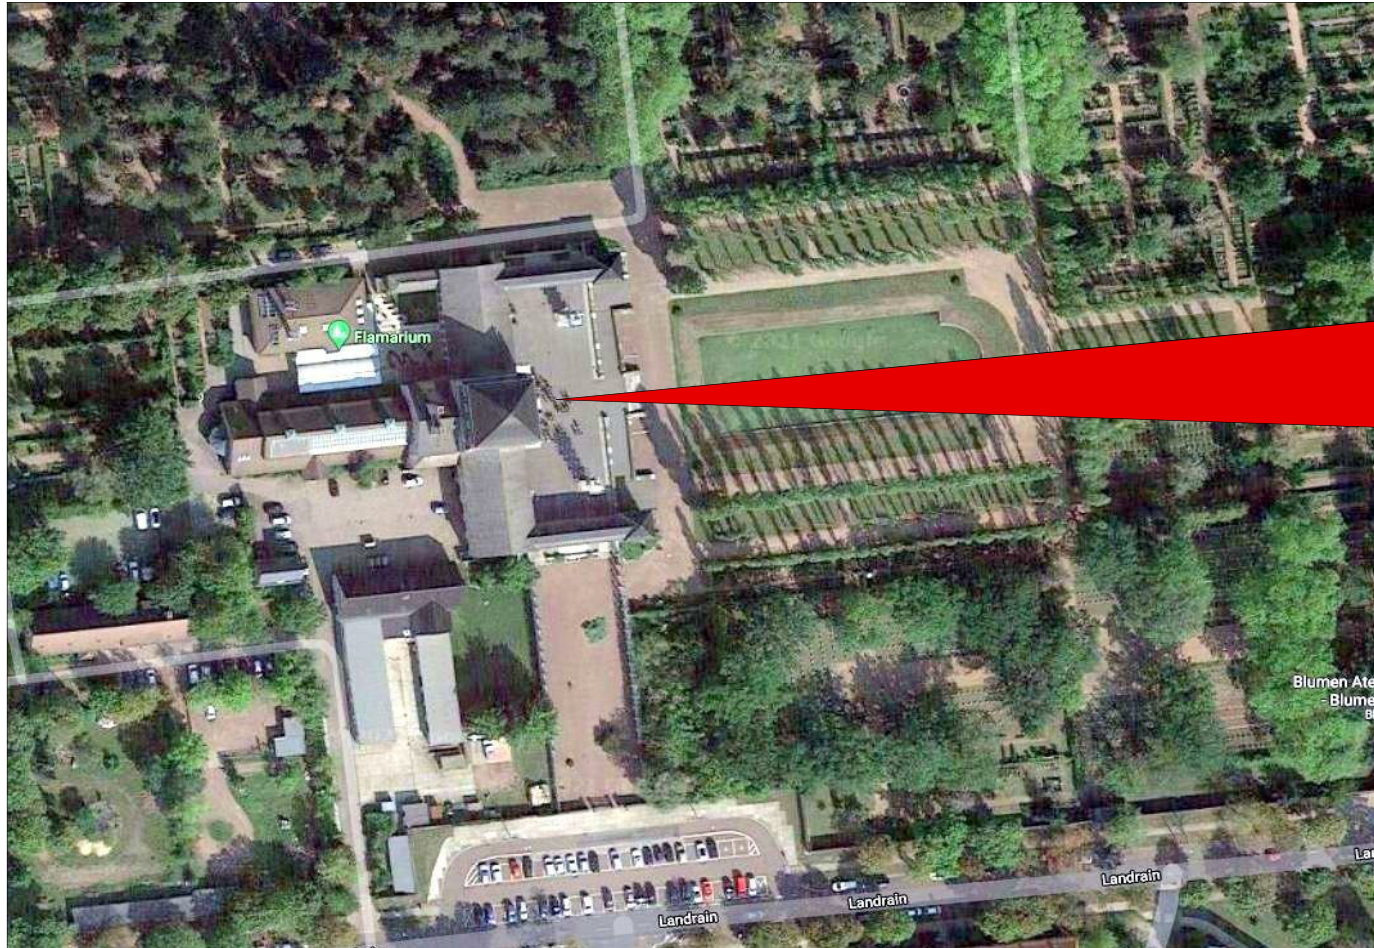

**Gebäudekomplex
"Große Feierhalle"**

Quelle: Bilder © 2021 AeroWest, GeoBasis-DE/BKG, GeoContent, Maxar Technologies, Kartendaten © 2021 GeoBasis-DE/BKG(©2009)

Der Gertraudenfriedhof steht als Gesamtanlage unter Denkmalschutz und gehört zu einer der bedeutendsten Friedhofsanlagen im neoklassizistischen Gepräge in Deutschland.

Herausragendes Bauwerk auf dem Friedhofsgelände ist ein im griechischen Stil errichteter Gebäudekomplex mit zentraler Aussegnungshalle „Große Feierhalle“ sowie sich daran anschließenden Seitenflügeln mit Arkadengang, in Funktionsbeherbergung von Friedhofsverwaltung im Südflügel und einer weiteren „Kleinen Feierhalle“ im Nordflügel.

Die Planung der Gesamtanlage erfolgte Anfang des 20. Jahrhunderts durch den damaligen Stadtbaurat Wilhelm Jost und es entstand mit einer Gesamtfläche von 47 ha der größte Friedhof der Stadt Halle.

Umfangreiche Baukunst im Gebäudeensemble, wie z.B. die Kuppelbemalung der Großen Feierhalle (Karl Völker), sowie an Außenbauwerken der Beispiel gebenden Gedenksäulen auf dem Vorplatz (Paul und Richard Horn) zeugen von einem besonderen Qualitätsanspruch.

An dem bis vor einigen Jahren noch komplett sanierungsbedürftigen Gebäudeensemble wurden in den letzten Jahren bereits umfangreiche Arbeiten in den Bereichen der beiden Kolonnaden mit vorgelagerten Kapellehäusern sowie am Vorplatz mit der Sanierung der Stützmauern und der Treppenaufgänge durchgeführt. Ebenfalls saniert und um die zum Zeitpunkt fehlenden Skulpturen ergänzt wurden die beiden auf dem Vorplatz befindlichen Malsäulen.

Jedoch bestehen weiterhin an der Gebäudehülle der Großen Feierhalle und den angrenzenden Seitenflügeln starke Schäden an der Dacheindeckung und der Fassade. Alterungsbedingter Verschleiß der Putzflächen sowie geschädigte und bauzeitlich nicht stimmige Dacheindeckungen führen durch Wassereintrag in die Bausubstanz zu weiteren Schäden sowie zu einem stark geminderten Gesamteindruck am Gebäudeensemble, nunmehr auch durch die bereits sanierten Teilbereiche zusätzlich kontrastiert.

Ziel der Baumaßnahme ist eine denkmalgerechte Sanierung der Gebäudehülle in den Bereichen der Großen Feierhalle und der mittelbar angrenzenden Seitenflügel Nord und Süd. Nach bauzeitlich konformer Instandsetzung der Dach- und Fassadenflächen wird das Baudenkmal dann wieder seiner herausragenden Stellung auf dem Friedhofsgelände gerecht und sichert den weiteren Funktionserhalt der darin integrierten Nutzungsbereiche.

Bestand, Ansicht vom Haupteingang



Ansicht Süd




Ansicht Ost




Ansicht Nord




Ansicht West

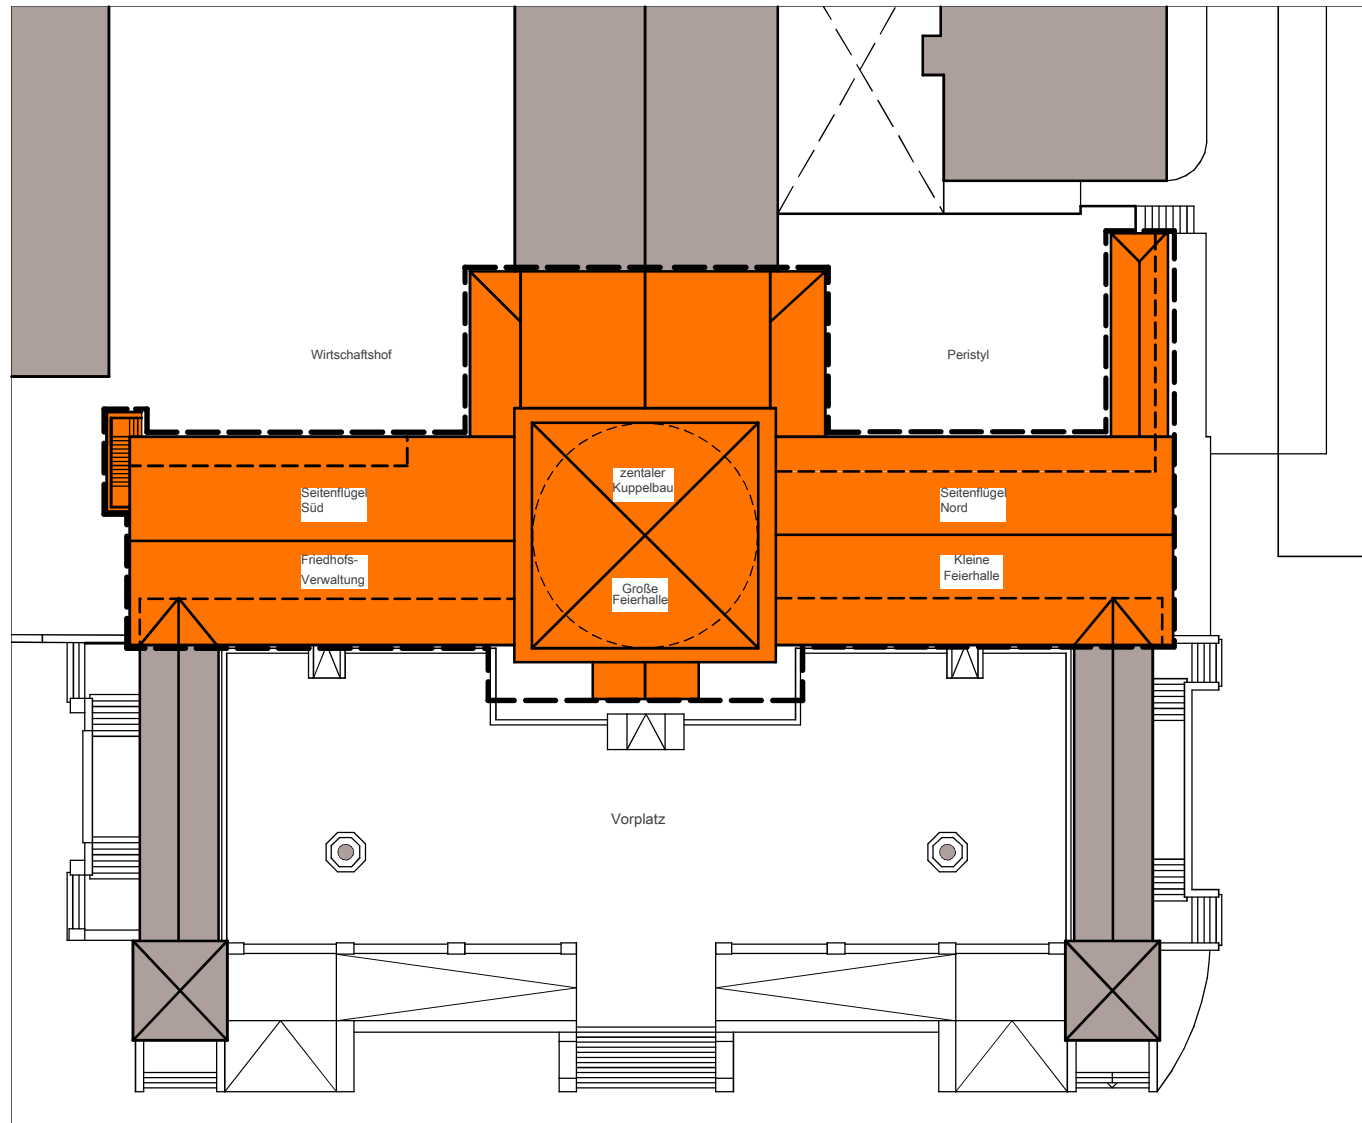


Übersichtsplan Gebäudeensemble
und in Darstellung des Planungs-
bereichs

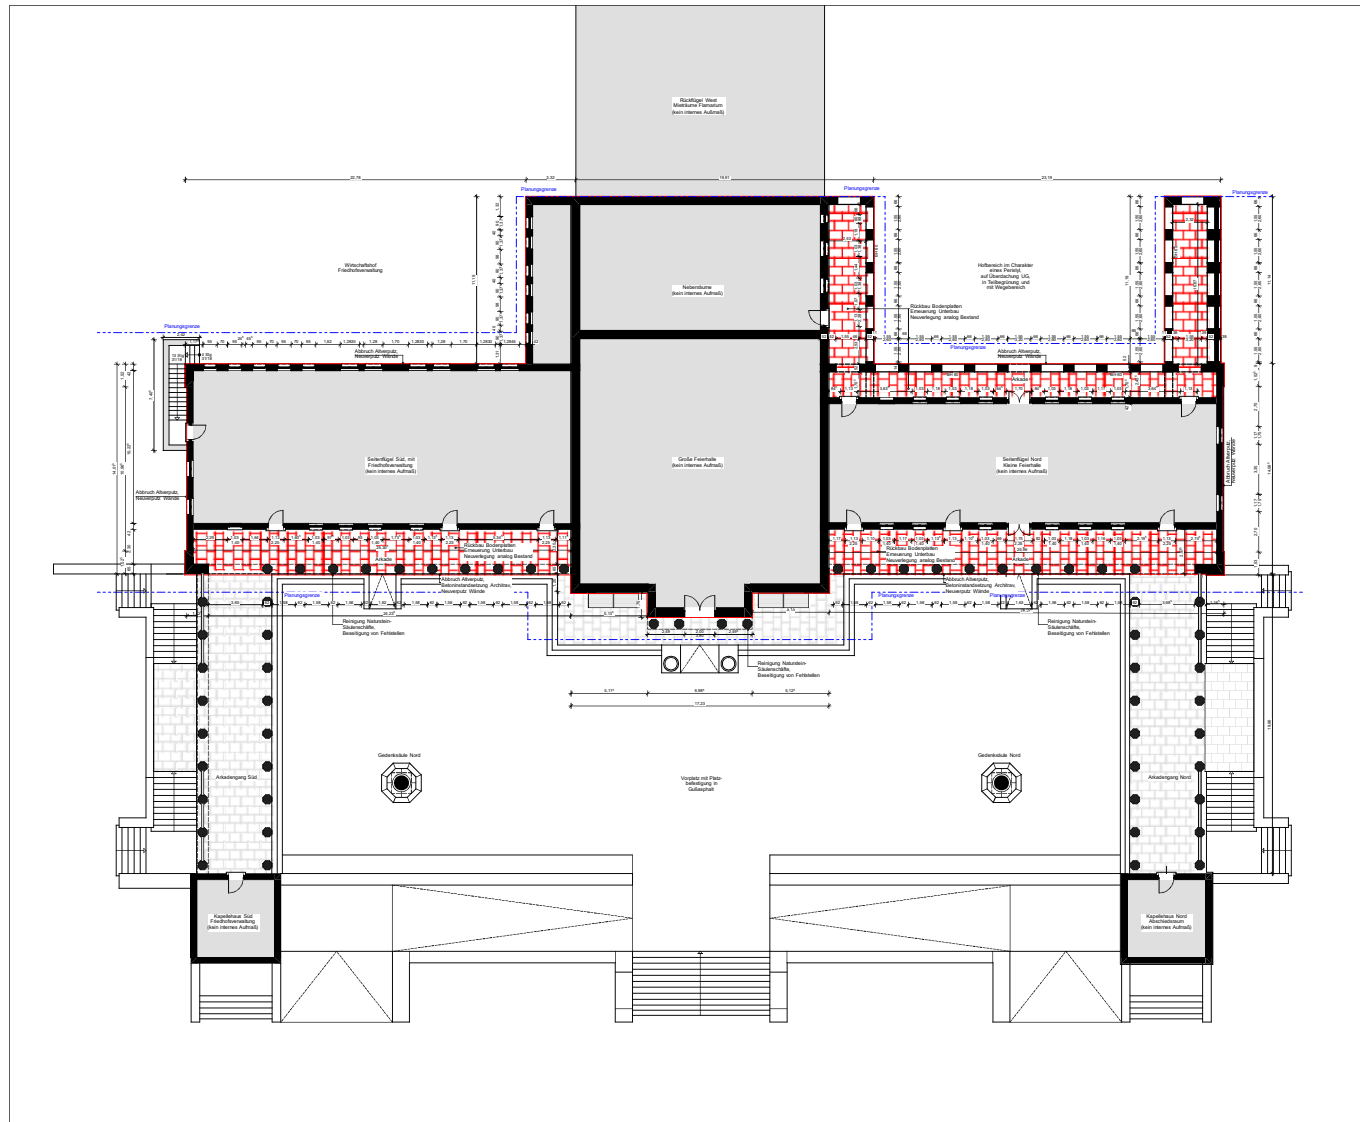


Grundriss Erdgeschoss
und in Darstellung der
Leistungsabgrenzung

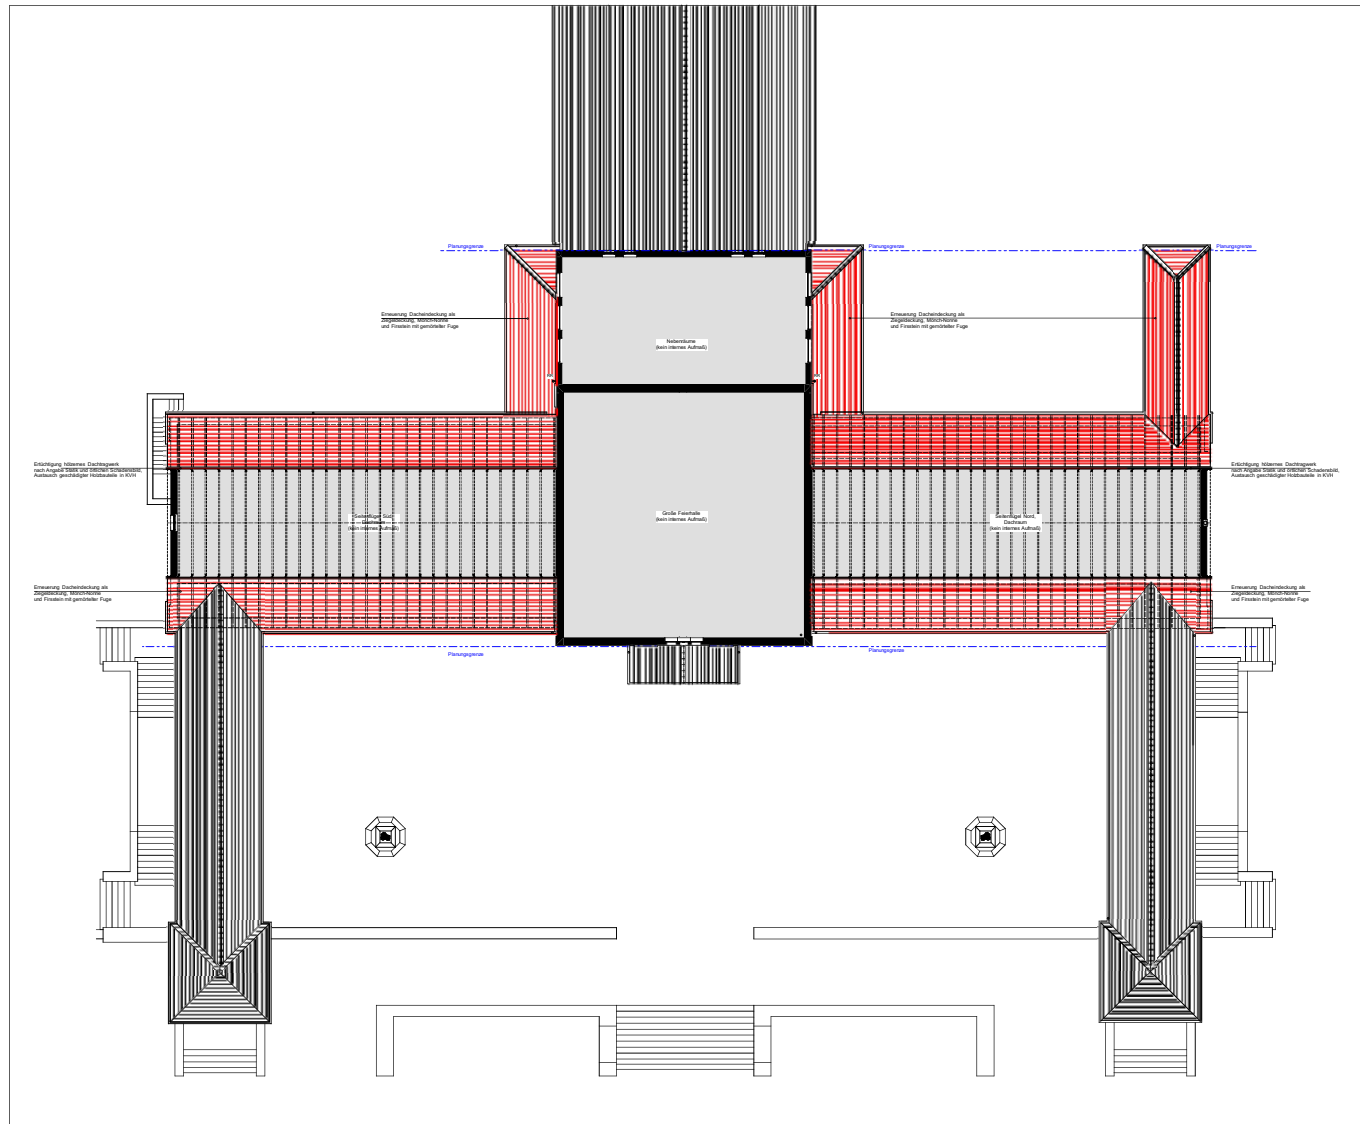

Grundriss Ober/Dachgeschoss
und in Darstellung der
Leistungsabgrenzung

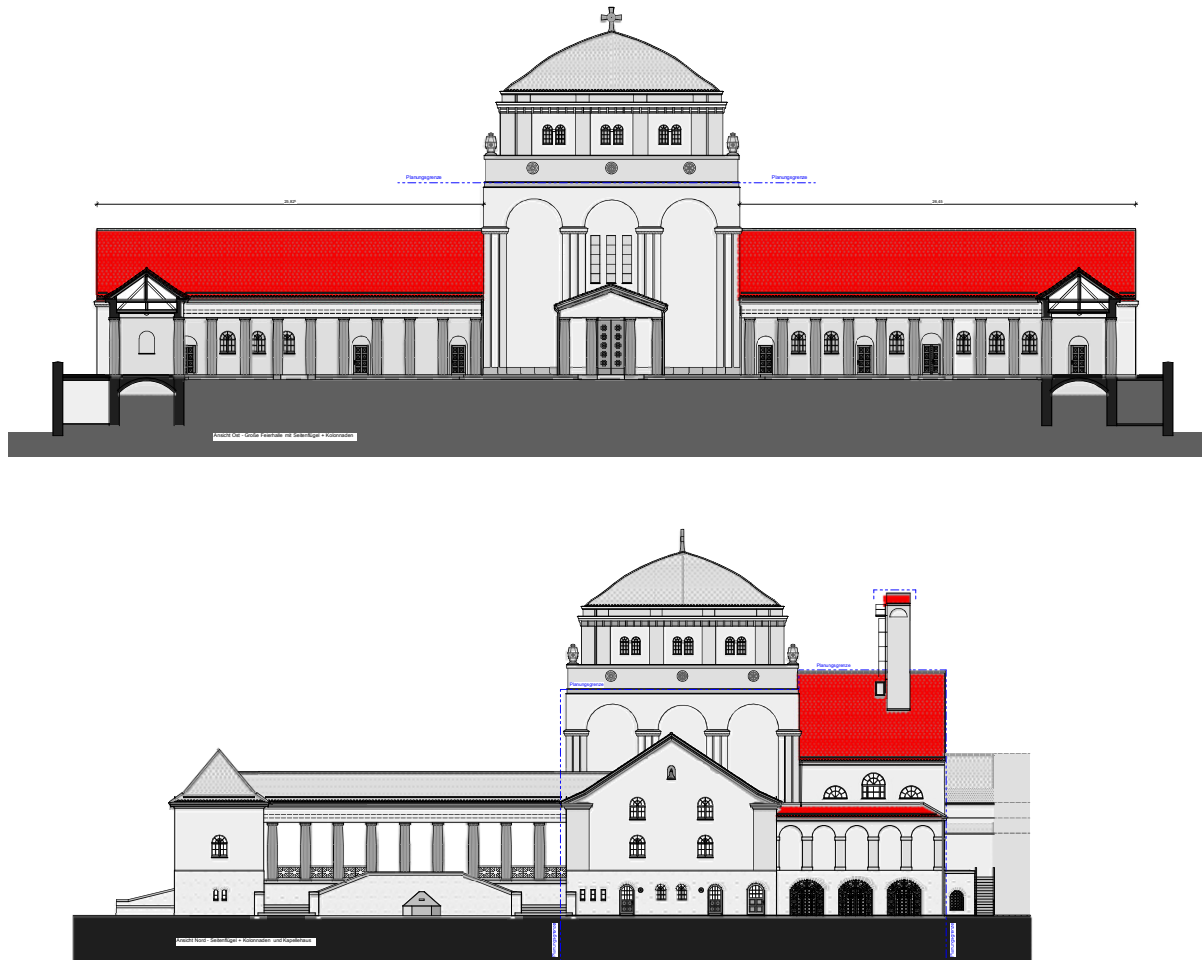

Ansichten Ost und Nord
und in Darstellung der
Leistungsabgrenzung

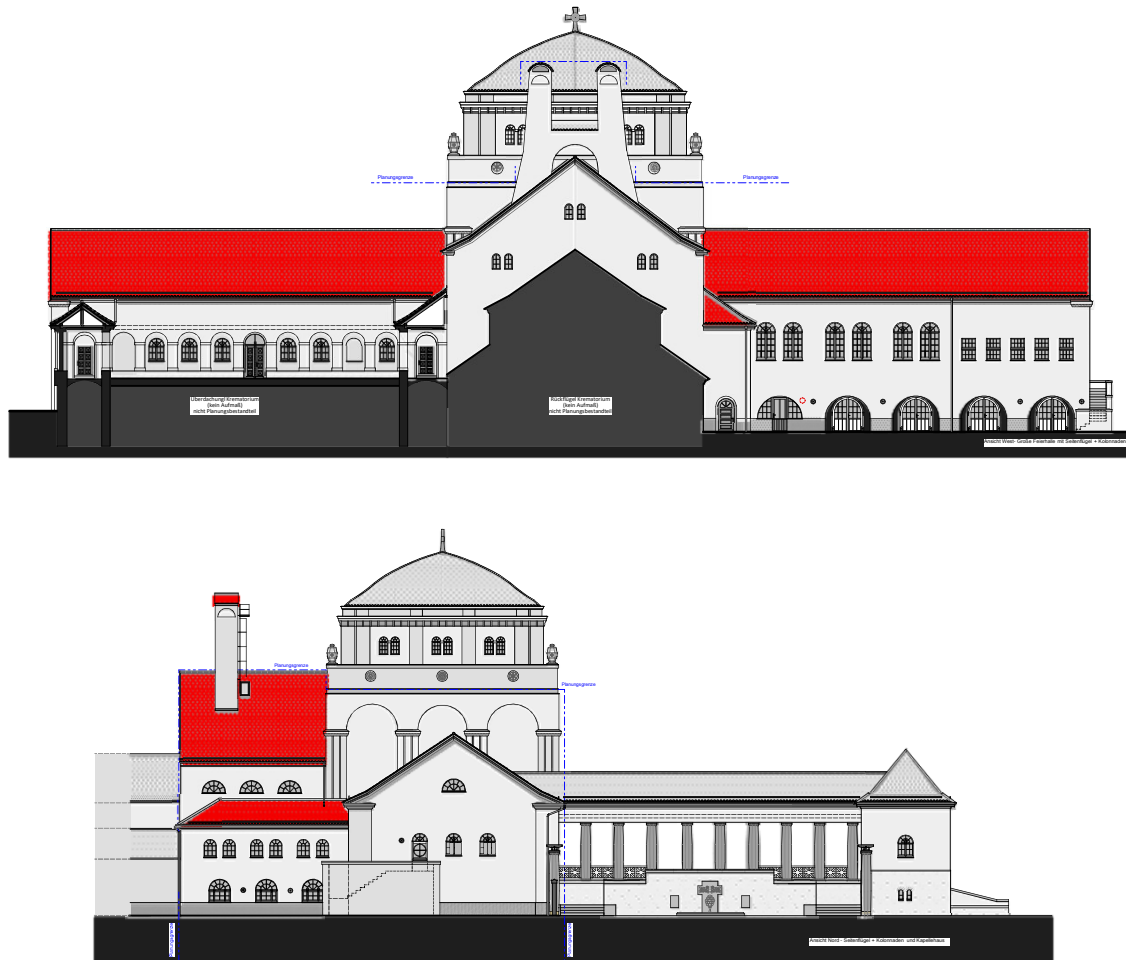

Ansichten West und Süd
und in Darstellung der
Leistungsabgrenzung

Ziel dieser Baumaßnahme ist eine weiterführende Instandsetzung der Gebäudehülle am Gebäudeensemble der Großen Feierhalle sowie der Erweiterungsanbauten an Nord- und Südseite. Vorgesehen ist eine Erneuerung der Dacheindeckung an den beiden Seitenflügeln sowie eine vollständige Fassadeninstandsetzung. Mit enthalten sind auch notwendige Überarbeitungen sowie partielle Erneuerungen von Fenstern und Zugangstüren. Weiterhin sind auch bauliche Maßnahmen in den Arkadenbereichen von Nord- und Südflügel, wie Erneuerung der Bodenbeläge, der Deckenunterseiten sowie Reparaturarbeiten an den Säulenschäften, mit berücksichtigt.

Die Neueindeckungen der Dachflächen erfolgt konform zum Ursprungsbestand in schwarz engobierten Tonziegeln als Mönch-Nonnen-Deckung. Zusätzlich erhalten die Dachflächen eine Blitzschutzanlage sowie einen Schneefang. Die vollständig maroden Putzflächen werden abgenommen und in einem in Materialität, Farbe und Struktur dem Bestand entsprechenden Kalk-Kratzputz erneuert.

Die in Kalkstein Sichtmauerwerk ausgebildeten Sockelbereiche sowie die Waschbeton-Sockelflächen auf der Gebäuderückseite werden gereinigt, vorhandene Schad- und Fehlstellen beseitigt und abschließend neu verfugt.

Die in den Arkaden als Wegefläche verlegten Betonwerksteinplatten sind alterungs- und nutzungsspezifisch stark geschädigt und werden analog des Bestandes erneuert. In diesem Zuge erhält der Unterbau eine funktionsgerechte Abdichtungsebene zur Verhinderung eines weiteren Wassereintrags in die darunter befindlichen Gewölbereiche. Vorhandene Beschädigungen an den Schäften der Kalksteinsäulen werden mittels Steinersatz analog des Bestandes beseitigt. Abschließend erfolgt eine Reinigung zur Beseitigung bestehender Verkrustungen und Schmutzanhaftungen sowie eine Nachverfugung im Bereich der Elementestöße.


Bei den vorangegangenen Instandsetzungsmaßnahmen an den Kolonnadengängen und der Erneuerung des Vorplatzes konnten bereits in enger Zusammenarbeit mit dem Landesamt für Denkmalpflege Sachsen Anhalt sowie mit der Unteren Denkmalschutzbehörde die Vorgaben einer gesamtheitlichen Sanierungsumsetzung des Gebäudeensembles erarbeitet und abgestimmt werden.



Reinigung und Verfugung
Kalkstein-Sockelbereiche,
Fugenmörtel aus Trass-Kalk



Abbruch Altputz und Neuputz
in Muschel-Kalkputz,
durchgefärbt grau-beige
und in gekratzter Oberfläche

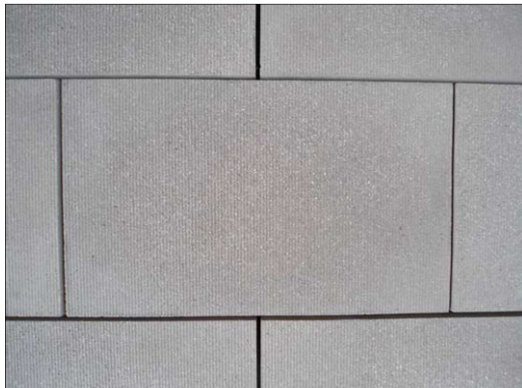

Erneuerung Bodenbelag
aus Werkbeton-Platten
mit Kalksteinvorsatz u.
in scharrierter Oberfläche



Erneuerung Dacheindeckung in
Tonziegel "Mönch-Nonne" schwarz,
Regenentwässerung und sonstige
Verblechungen in Kupferblech