


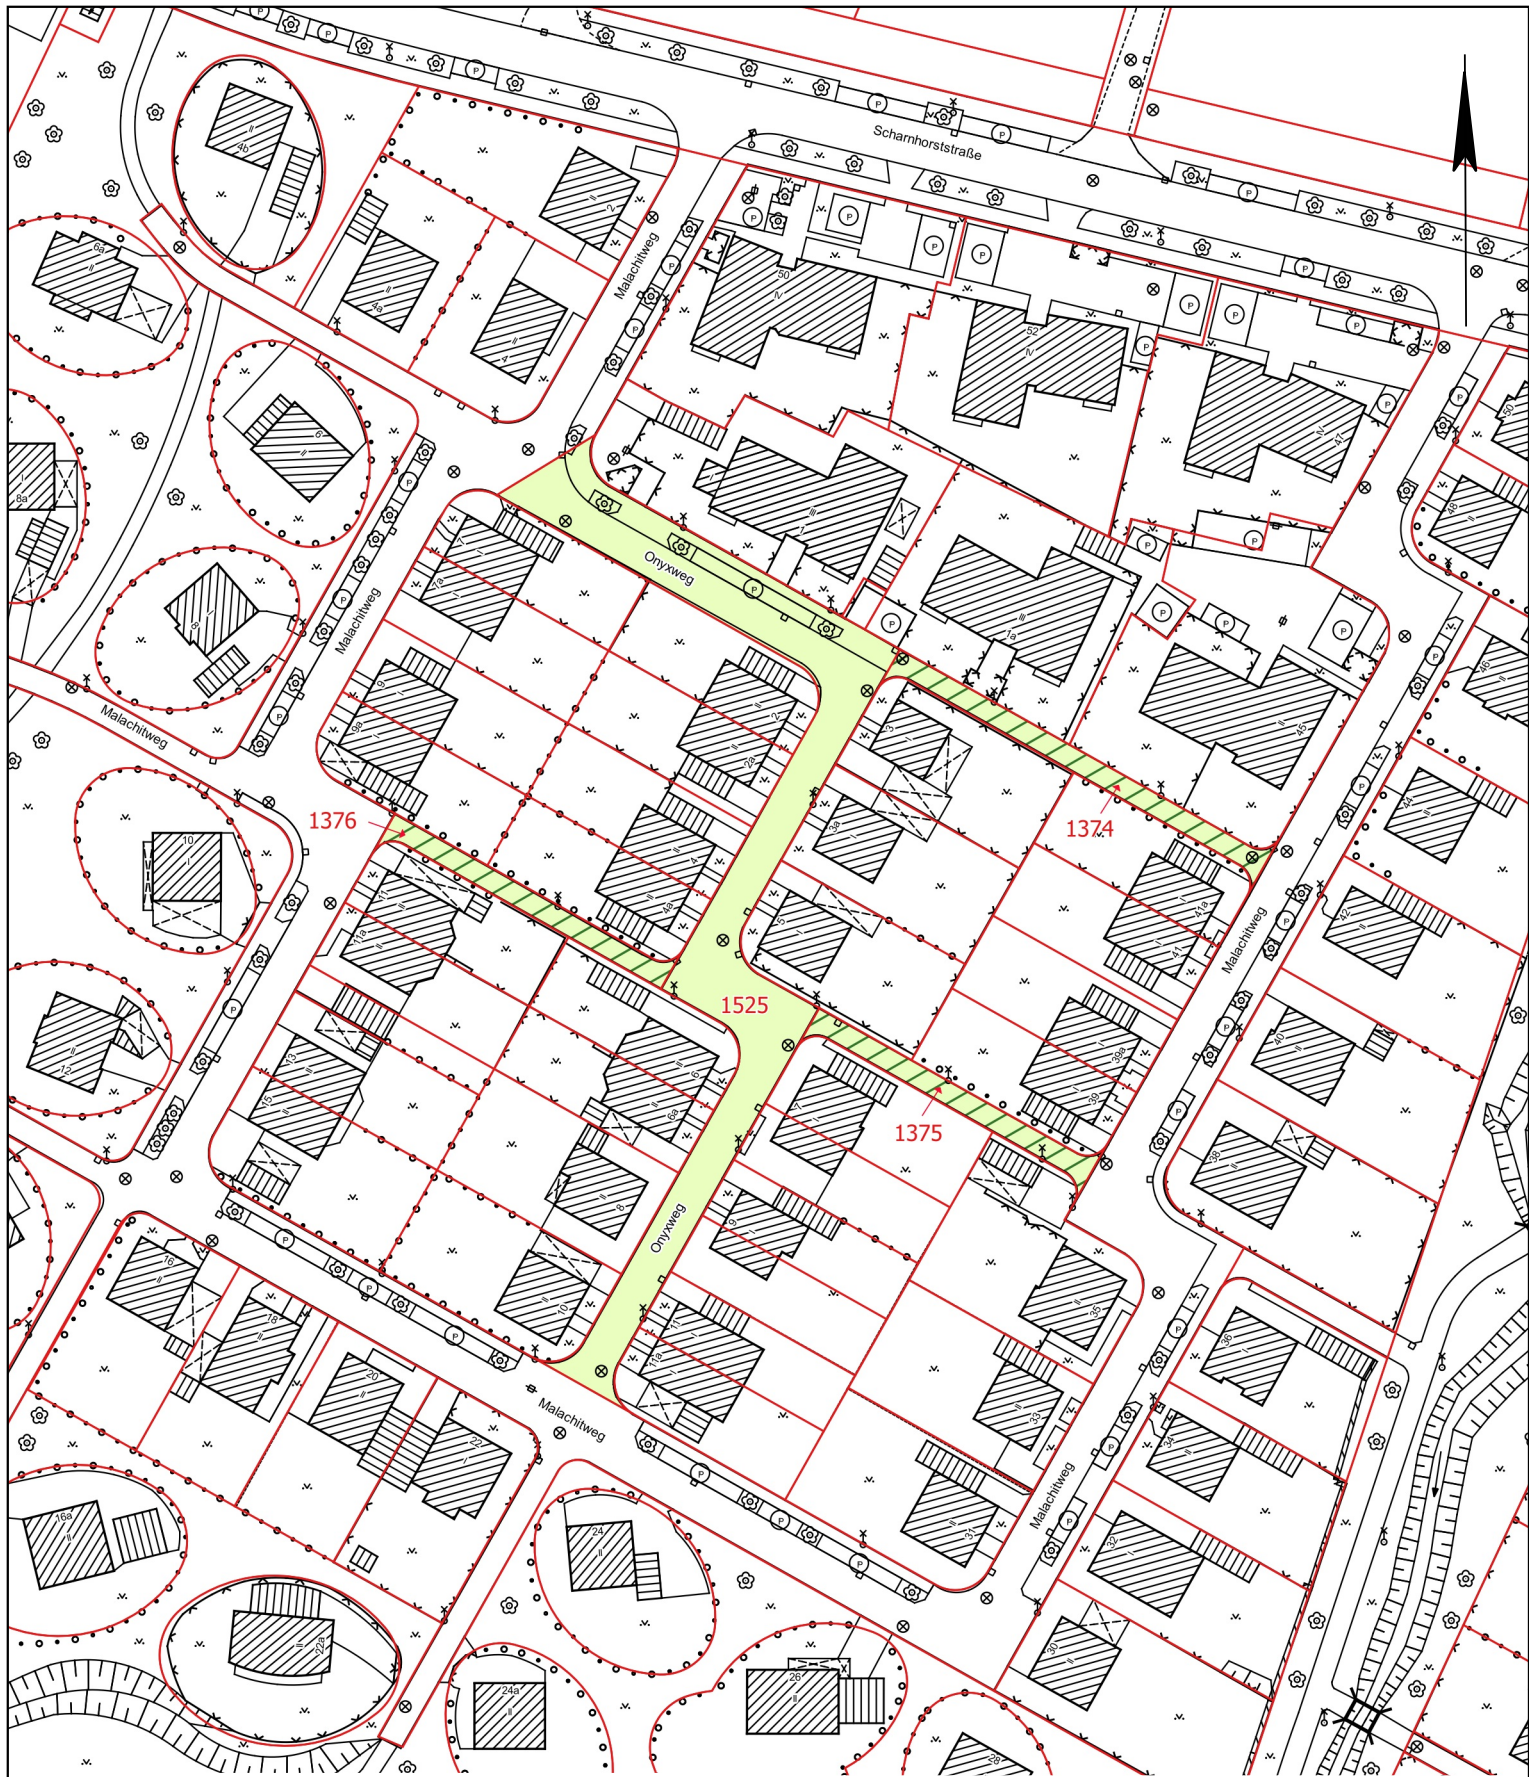

Kartengrundlage:
Stadt Halle (Saale)
FB Städtebau und Bauordnung, Abt. Stadtvermessung
Stadtgrundkarte mit Angaben des Liegenschaftskatasters
Gemarkung: Kröllwitz
Flur: 24
Maßstab: 1 : 1000

Nutzungsgenehmigung:
ALKIS © GeoBasis-DE / LVermGeo LSA, 10/2022 / A18-42603-09-14

Vervielfältigung durch Dritte verboten!

08.11.2022 gez.: i.A. Diers

Lageplan

-  zu widmender Bereich
"Onyxweg"
-  Widmungsbeschränkung auf
Fußgänger- und Fahrradverkehr
-  Flurstücksgrenzen

ausgelegt vom:
bis: