


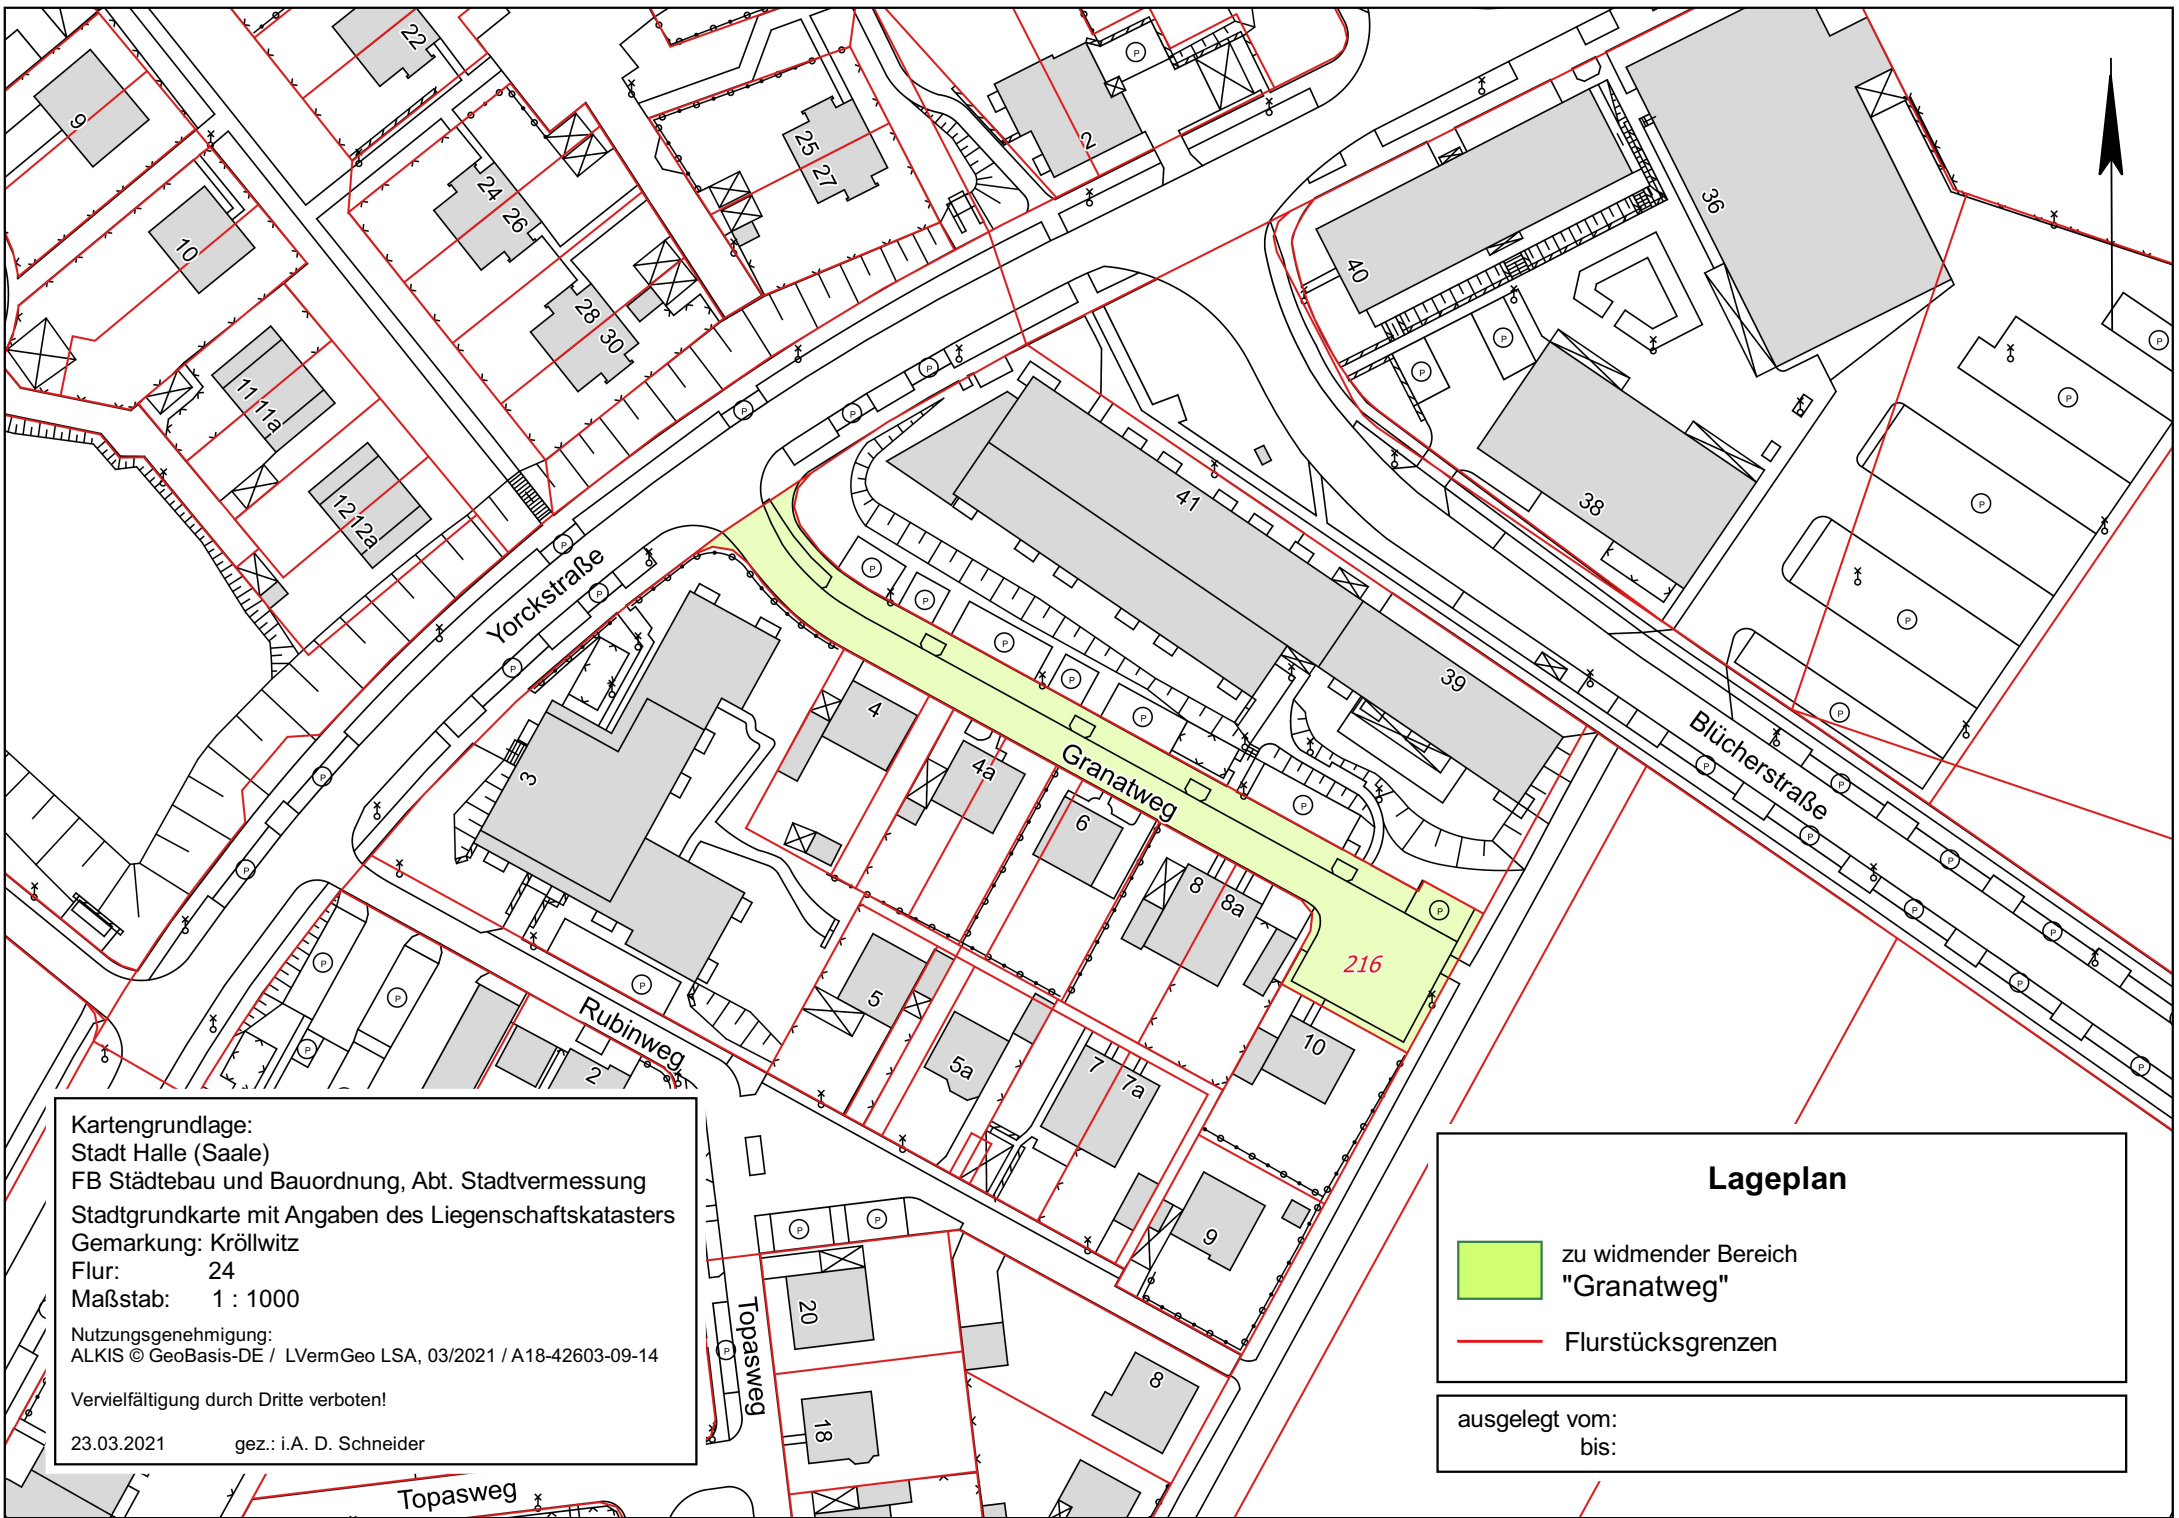

Kartengrundlage:
Stadt Halle (Saale)
FB Städtebau und Bauordnung, Abt. Stadtvermessung
Stadtgrundkarte mit Angaben des Liegenschaftskatasters
Gemarkung: Kröllwitz
Flur: 24
Maßstab: 1 : 1000
Nutzungsgenehmigung:
ALKIS © GeoBasis-DE / LVermGeo LSA, 03/2021 / A18-42603-09-14
Vervielfältigung durch Dritte verboten!
23.03.2021 gez.: i.A. D. Schneider

Lageplan

zu widmender Bereich
"Granatweg"

Flurstücksgrenzen

ausgelegt vom:
bis: