


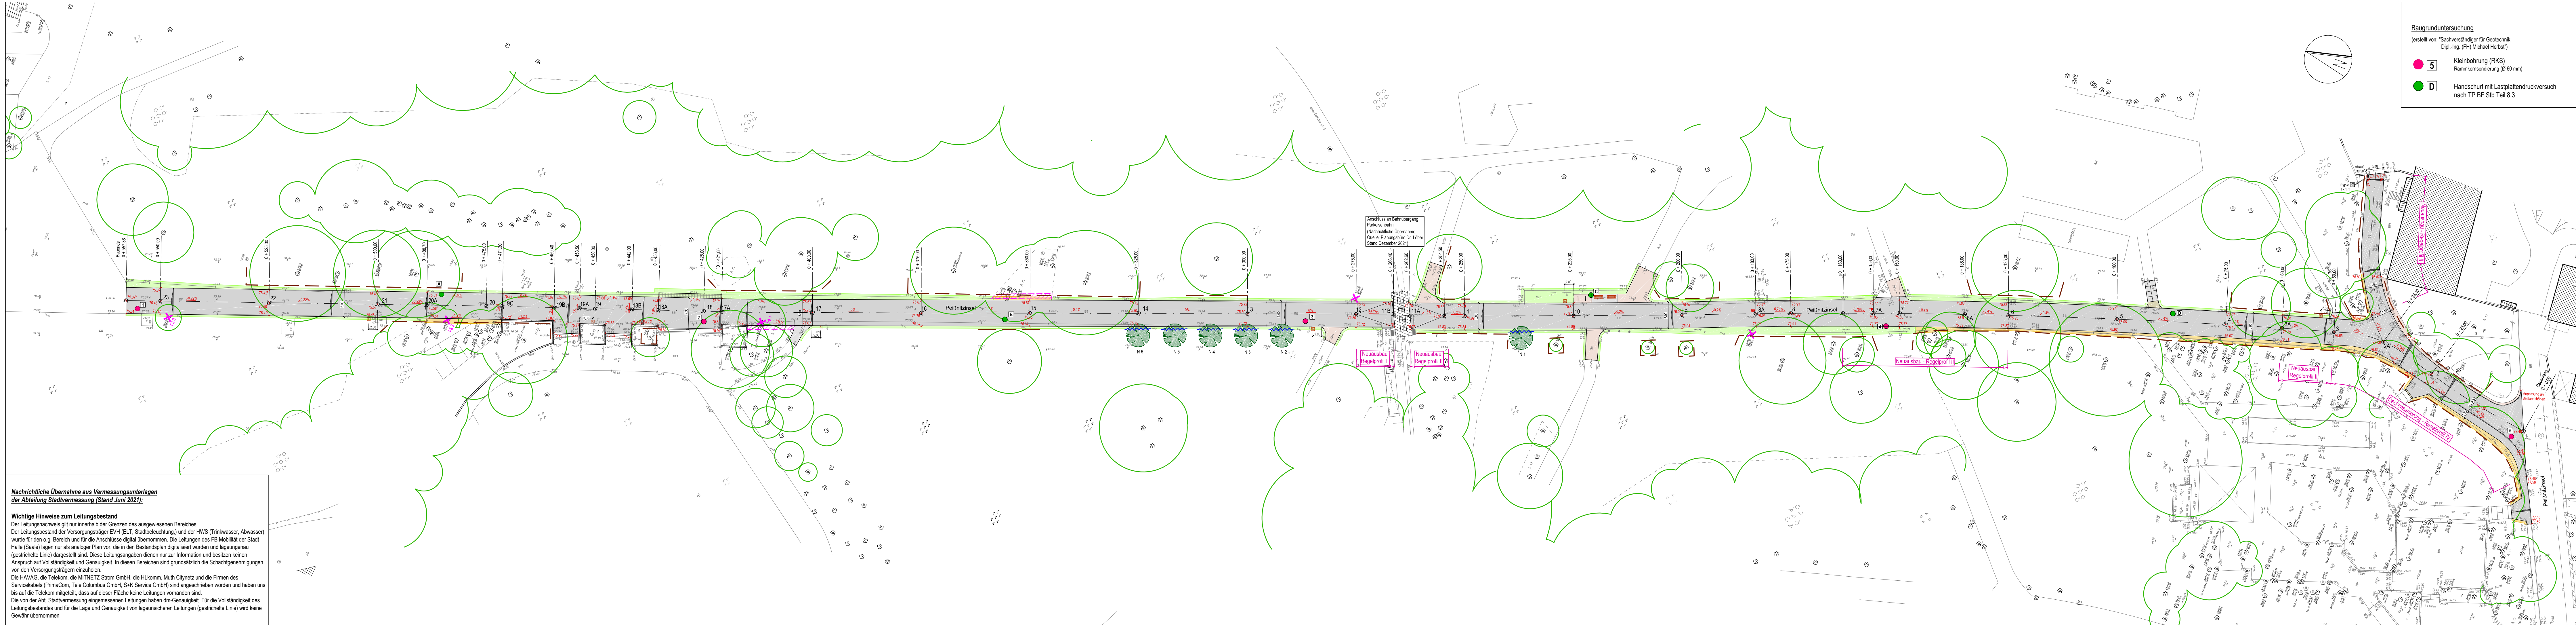

Nachrichtliche Übernahme aus Vermessungsunterlagen der Abteilung Stadtvermessung (Stand Juni 2021):

Wichtige Hinweise zum Leitungsbestand

Der Leitungsanweis gilt nur innerhalb der Grenzen des ausgewiesenen Bereiches. Der Leitungsbestand der Versorgungsanlagen (ELT, Stadtbeleuchtung) und der MWS (Trinkwasser, Abwasser) wurde für den o.g. Bereich und für die Anschlüsse digital übernommen. Die Leitungen des FB Mobilität der Stadt Halle (Saale) lagen nur als analoger Plan vor, die in den Bestandsplan digitalisiert wurden und lagegenau (gestrichelte Linie) dargestellt sind. Diese Leitungsangaben dienen nur zur Information und besitzen keinen Anspruch auf Vollständigkeit und Genauigkeit. In diesen Bereichen sind grundsätzlich die Schachtgenehmigungen von den Versorgungsanlagen einzuholen.

Die HAVAG, die Telekom, die MITNETZ Strom GmbH, die HLkomm, Muth Citynetz und die Firmen des Servicekabels (PrimaCom, Tele Columbus GmbH, S+K Service GmbH) sind angeschrieben worden und haben uns bis auf die Telekom mitgeteilt, dass auf dieser Fläche keine Leitungen vorhanden sind.

Die von der Abt. Stadtvermessung eingemessenen Leitungen haben dm-Genauigkeit. Für die Vollständigkeit des Leitungsbestandes und für die Lage und Genauigkeit von lageunsicheren Leitungen (gestrichelte Linie) wird keine Gewähr übernommen.

- Baugrunduntersuchung**
(erstellt von: "Sachverständiger für Geotechnik
Dipl.-Ing. (FH) Michael Herbst")
- 5** Kleinbohrung (RKS)
Rammstempelung (Ø 60 mm)
 - D** Handschurf mit Lastplattendruckversuch
nach TP BF Stb Teil 8.3

LEGENDE

Grünflächen Bestand

- Laubbaum
- Laubwald
- Gehölzfläche
- Rasen / Wiese

Grünflächen Planung

- Fa 4** Baum Fällung (mit Nummerierung)
- Gehölzfläche Rodung
- Stubben Rodung
- N1** Baum Neupflanzung (mit Nummerierung)
- Wurzelschutzfolie
- Gehölzschutzzaun
- Anarbeitungsflächen
Rasenflächen / Mulchflächen

Wegeflächen Planung

- Asphaltfläche
- Betonpflaster
- Natursteinpflaster
- Wassergebundene Wegedecke
- Bestandshöhe
- Höhe Planung
- Stationierung

Ausstattung Bestand / Planung

- Leuchte Bestand
- Sitzbank mit Lehne
- Fahrrad-Anlehnbügel
- Abfallbehälter auf Betonplatte

Legende Vermessungsplan:

Deckschichtarten

- Be Beton
- BB Bitumenbelag
- BP Betonplatten
- BPf Betonpflaster
- KP Kleinpflaster
- RP Rasengitterplatten
- Sch Schotter
- Sp Splitt
- unb unbefestigt
- VP Betonverbundpflaster

Abkürzungen

- B Bank
- E Eingang
- Kd Kronendurchmesser
- Pk Papierkorb, Abfallbehälter
- S Schacht
- Sd Stammdurchmesser
- SE Schützenbrunnen
- WT Werbetafel

Zusatz Höhenext

- Bd versenkter Bord
- OKM Oberkante Mauer

Kartengrundlage:

Stadt Halle (Saale), FB Städtebau und Bauordnung,
Abt. Stadtvermessung
- Lage- und Höhenplan, Aktualitätsstand: Mai 2021
- Plan Leitungsbestand, Aktualitätsstand: Juni 2021
Lagestatus 150, Höhen über NN im DHN2016



Auftraggeber:
Stadt Halle (Saale)
Geschäftsbereich II,
FB Städtebau und Bauordnung
Team Freiraumplanung
Neustädter Passage 18
06122 Halle (Saale)


Planverfasser:
QUERCUS
BÜRO FÜR FREIRAUM - &
LANDSCHAFTSPLANUNG
Dipl.-Ing. (FH) Klaus Müller
Kurt-Ludwig-Strasse 4
06110 Halle (Saale)

Leistungsphase:
Vorentwurf

Plan-Nr.:
5-1 Index A

Maßstab:
1: 500

Datum:
15.08.2022

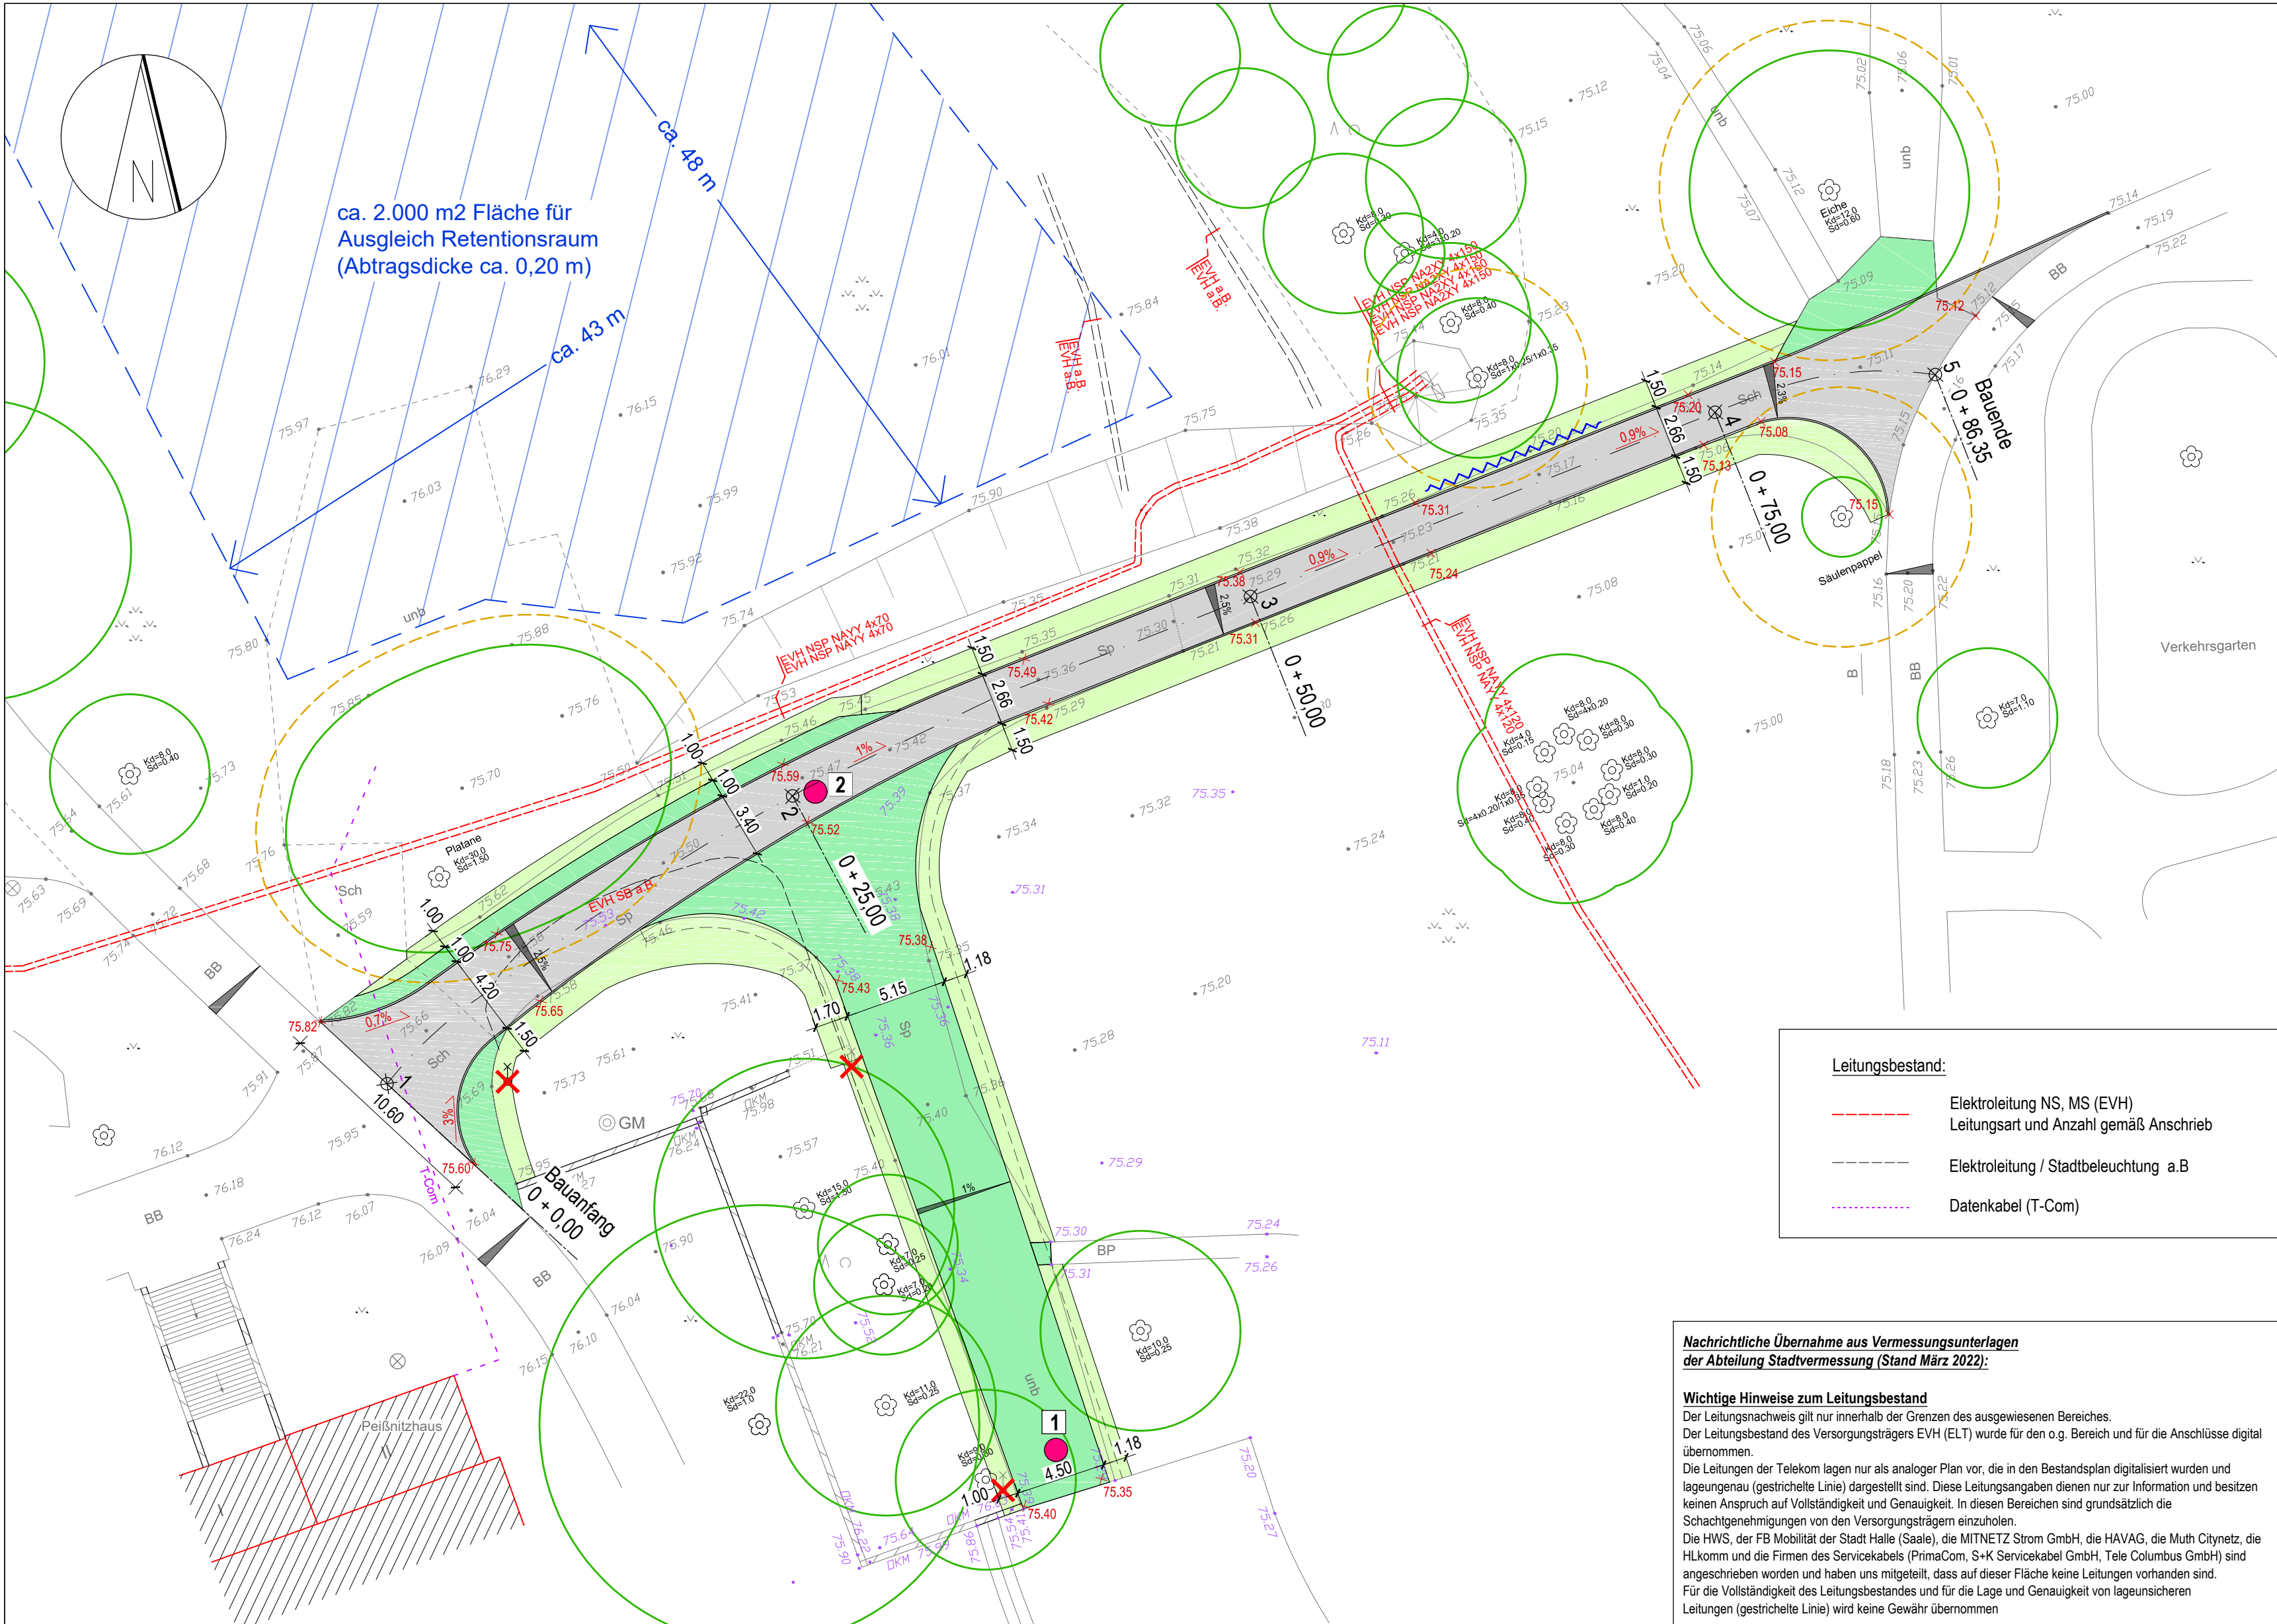

LEGENDE

Grünflächen Bestand

- Laubbaum mit Kronentraufbereich
- Laubwald
- Gehölzfläche
- Rasen / Wiese

Ausstattung Bestand

- Leuchte
- Rückbau Leuchte

Legende Vermessungsplan:

Deckschichtarten

- BB Bitumenbelag
- Sch Schotter
- Sp Splitt
- unb unbefestigt

Abkürzungen

- B Bank
- GM Grundwassermessstelle
- Kd Kronendurchmesser
- Sd Stammdurchmesser

Zusatz Höhentext

- OKM Oberkante Mauer

Wegeflächen Planung

- Asphaltfläche
- Wassergebundene Wegedecke
- Schotterrasen - Nutzungskategorie N Fw nach FLL
- Bestandshöhe (aus Unterlage "Schotterrasen Appellplatz", Übergabe Herr Pester am 09.06.2022)
- Bestandshöhe (aus Lage- und Höhenplan, Aktualitätsstand: März 2022)
- Höhe Planung
- Stationierung

Grünflächen Planung

- Anarbeitungsbereich
- Rasen-/ Wiesenflächen
- Wurzelschutzfolie

Baugrunduntersuchung

- (erstellt von: "Sachverständiger für Geotechnik Dipl.-Ing. (FH) Michael Herbst", Stand: 06.05.2019)
- Kleinbohrung (RKS)
- Rammkernsondierung (Ø 60 mm)

Leistungsbestand:

- Elektroleitung NS, MS (EVH)
- Leistungsart und Anzahl gemäß Anschrieb
- Elektroleitung / Stadtbeleuchtung a.B
- Datenkabel (T-Com)

Nachrichtliche Übernahme aus Vermessungsunterlagen der Abteilung Stadtvermessung (Stand März 2022):

Wichtige Hinweise zum Leistungsbestand

Der Leitungsnachweis gilt nur innerhalb der Grenzen des ausgewiesenen Bereiches. Der Leistungsbestand des Versorgungsträgers EVH (ELT) wurde für den o.g. Bereich und für die Anschlüsse digital übernommen. Die Leitungen der Telekom lagen nur als analoger Plan vor, die in den Bestandsplan digitalisiert wurden und lageungenau (gestrichelte Linie) dargestellt sind. Diese Leistungsangaben dienen nur zur Information und besitzen keinen Anspruch auf Vollständigkeit und Genauigkeit. In diesen Bereichen sind grundsätzlich die Schachtgenehmigungen von den Versorgungsträgern einzuholen. Die HWS, der FB Mobilität der Stadt Halle (Saale), die MITNETZ Strom GmbH, die HAVAG, die Muth Citynetz, die HLkomm und die Firmen des Servicekabels (PrimaCom, S+K Servicekabel GmbH, Tele Columbus GmbH) sind angeschrieben worden und haben uns mitgeteilt, dass auf dieser Fläche keine Leitungen vorhanden sind. Für die Vollständigkeit des Leistungsbestandes und für die Lage und Genauigkeit von lageunsicheren Leitungen (gestrichelte Linie) wird keine Gewähr übernommen

Kartengrundlage:

Stadt Halle (Saale), FB Städtebau und Bauordnung, Abt. Stadtvermessung: - Lage- und Höhenplan, Aktualitätsstand: März 2022 - Plan Leistungsbestand, Aktualitätsstand: April 2022 Lagestatus 150, Höhen über NHN (DHHN2016)

A	27.01.2023	Ergänzung Fläche Ausgleich für Retentionsraum	
Index	Datum	Änderung	Unterschrift
Projekt:			
Stadt Halle (Saale), GB II Stadtentwicklung und Umwelt			
Wegebau Peißnitz - Birkenallee			
Objekt:			
Objektplanung Verkehrsanlagen			
Plan:			
Lageplan Vorentwurf Querweg mit Leistungsbestand			
Auftraggeber:		Planverfasser:	
Stadt Halle (Saale), Geschäftsbereich II, FB Städtebau und Bauordnung Team Freiraumplanung Neustädter Passage 18 06122 Halle (Saale)		 QUERCUS BÜRO FÜR FREIRAUM - & LANDSCHAFTSPLANUNG Dipl.-Ing. (FH) Klaus Müller Kurt-Tucholsky-Straße 4 06110 Halle (Saale)	
Leistungsphase:	Plan-Nr.:	Maßstab:	Datum:
Vorentwurf	U 5-3 Index A	1 : 250	15.08.2022

Anlage: 3

Deckblatt

Formblatt: **Checkliste - Barrierefreie Gestaltung von Grün- und Freianlagen**

Planungsgrundlage ist die DIN 18040-3 Barrierefreies Bauen - Planungsgrundlagen - Teil 3: öffentlicher Verkehrs- und Freiraum

Vorhaben: **Baumaßnahme Wegebau Peißnitz, Birkenallee**

Prüfung Vorplanung durch FB Planen am 03.2022 Kenntnisnahme durch den Behindertenbeauftragten Herrn Dr. Fischer am
Prüfung Entwurfsplanung durch FB Planen am 08.2022 Kenntnisnahme durch den Behindertenbeauftragten Herrn Dr. Fischer am
Prüfung Ausführungsplanung durch FB Planen am Kenntnisnahme durch den Behindertenbeauftragten Herrn Dr. Fischer am
Bauabnahme durch Abt. 67.3 bzw. FB Bauen am Kenntnisnahme durch den Behindertenbeauftragten Herrn Dr. Fischer am

Hiermit wird bestätigt, dass bei oben genanntem Vorhaben die Checkliste (Barrierefreie Gestaltung von Grün- und Freianlagen) mit ihren formulierten Planungsanforderungen eingehalten wird.

In folgenden begründeten Ausnahmen musste von den Vorgaben abgewichen werden:

Pkt. DIN 18040-3	Abweichung von den Forderungen der DIN 18040-3	Begründung