



Anlage 1 Lageplan Außenanlagen

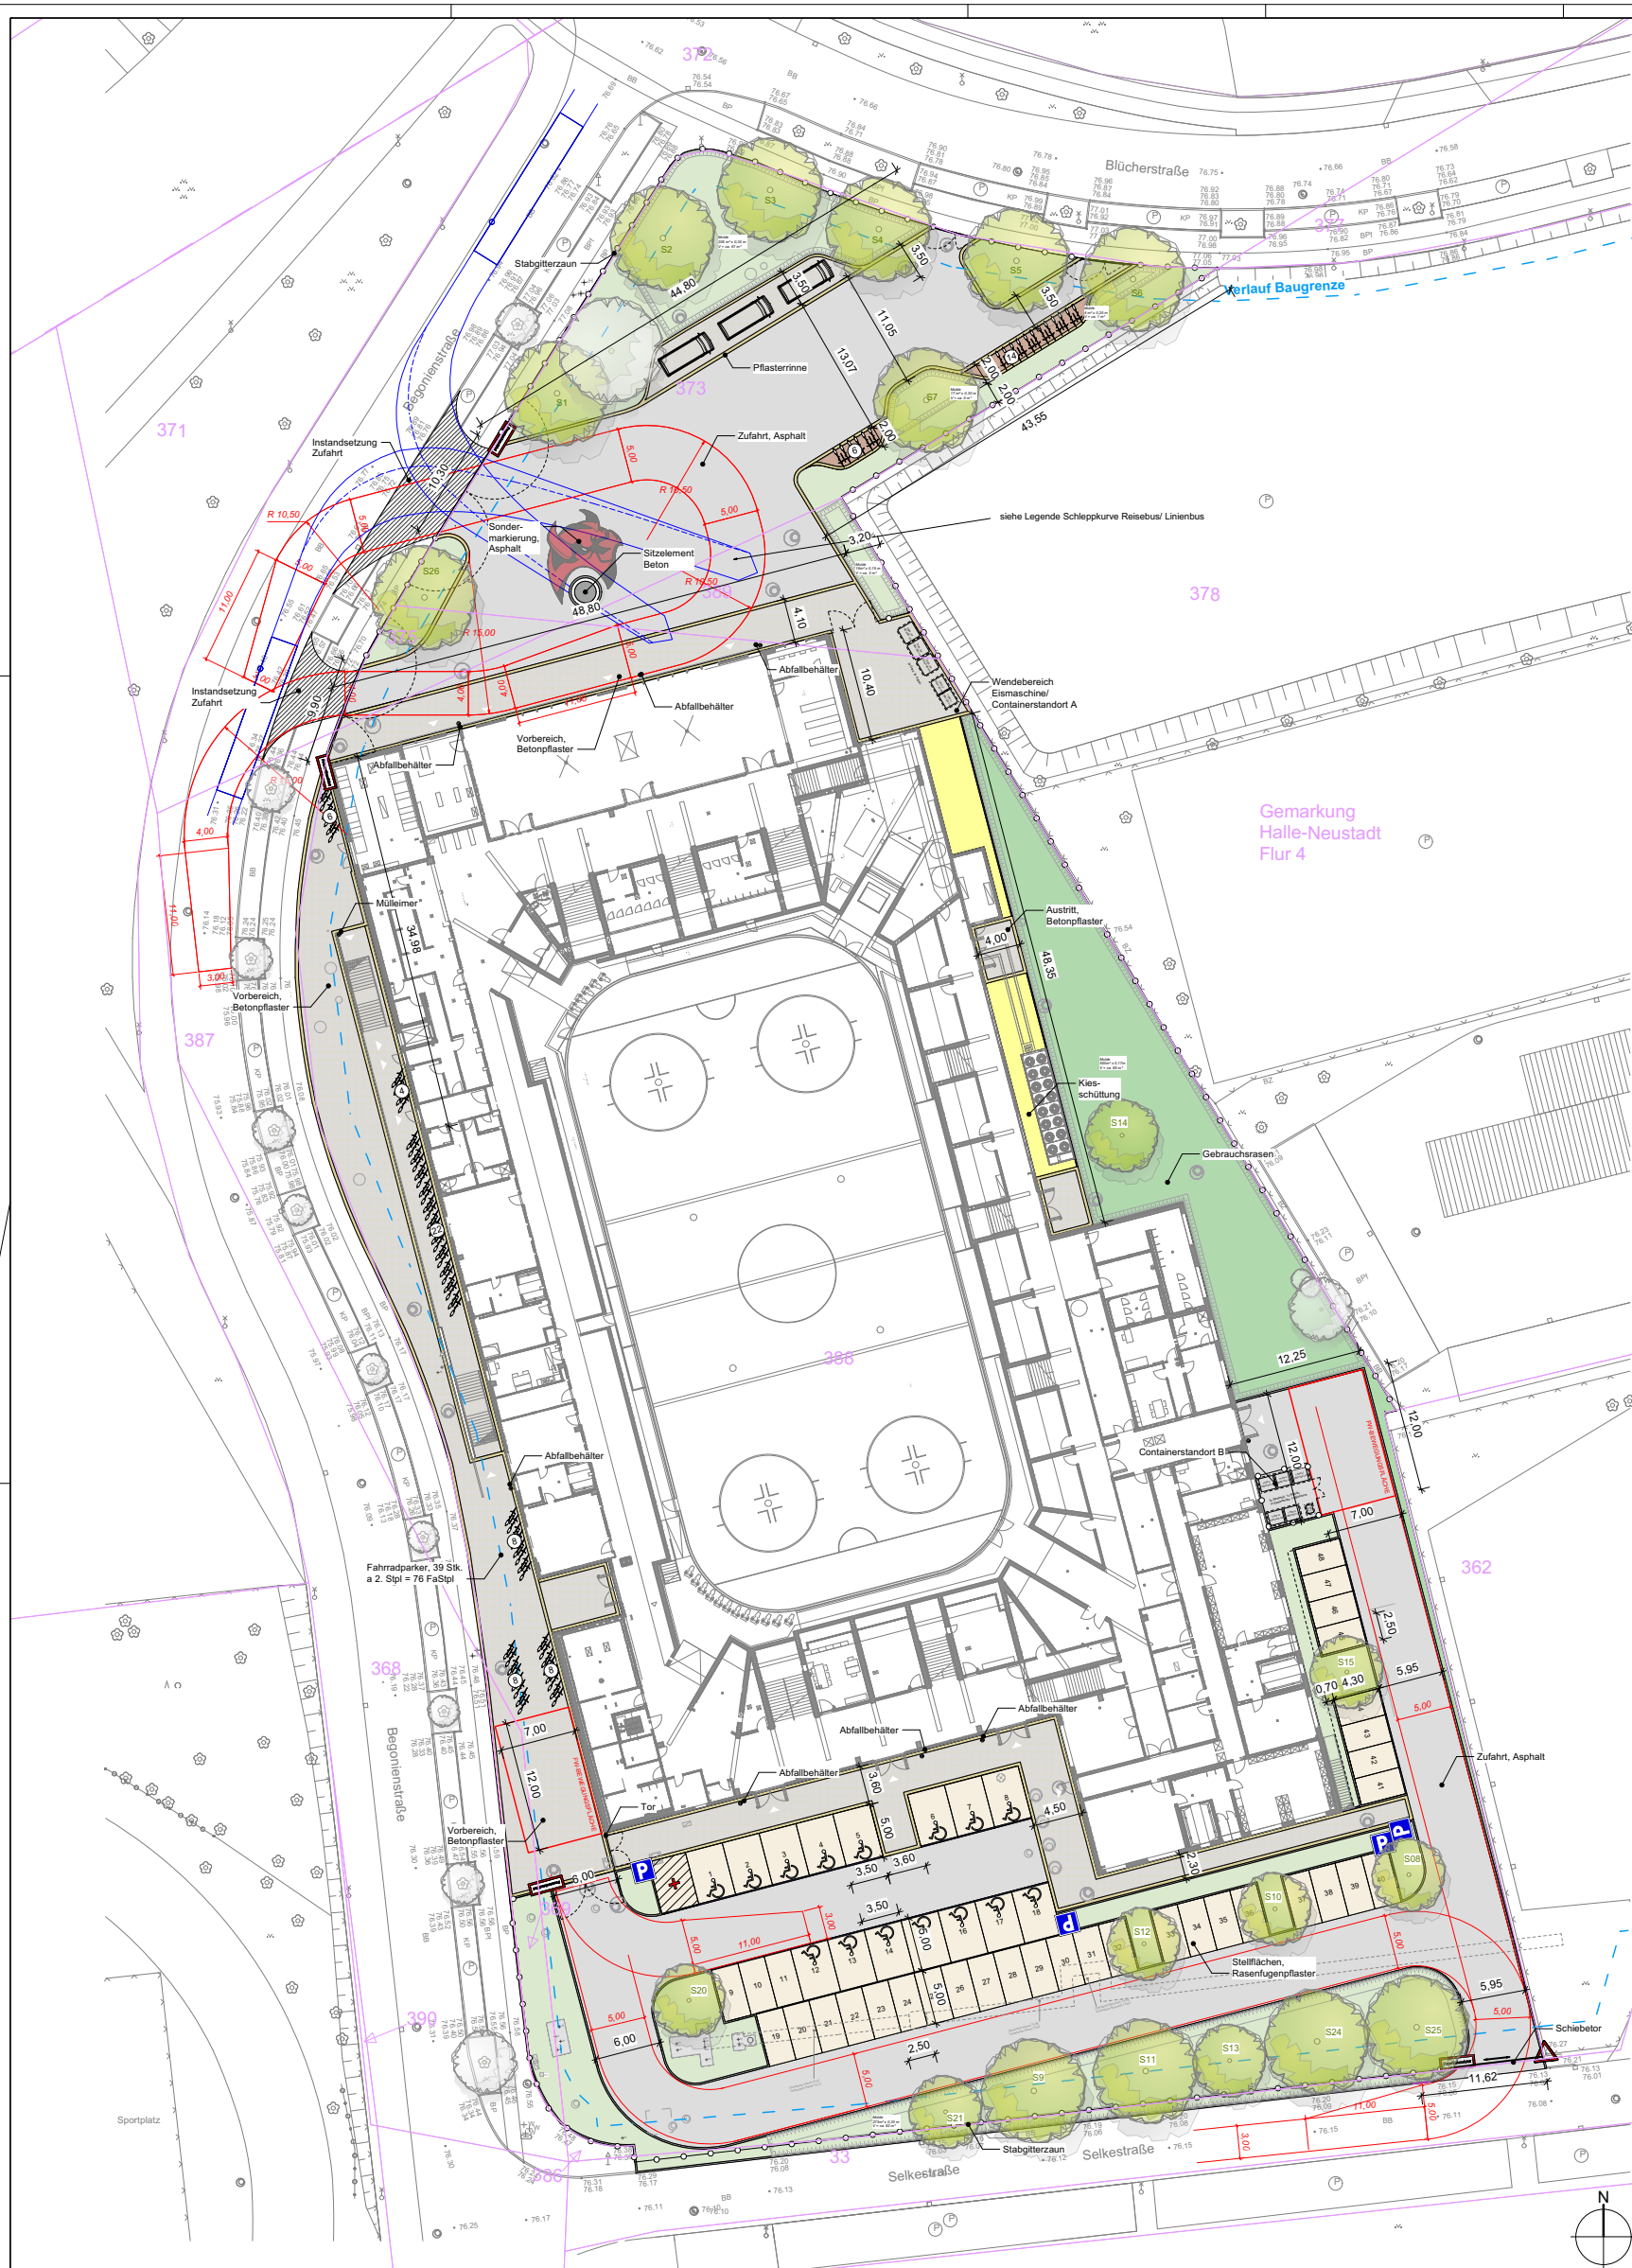

Liste Ersatzpflanzungen		
Ziffer	bot. Name	deutscher Name
S1	Acer platanoides	Spitzahorn
S2	Acer platanoides	Spitzahorn
S3	Acer platanoides	Spitzahorn
S4	Acer platanoides	Spitzahorn
S5	Acer platanoides	Spitzahorn
S6	Padus avium	Vogelkirsche
S7	Padus avium	Vogelkirsche
S8	Acer platanoides	Spitzahorn
S9	Quercus robur	Stieleiche
S10	Acer platanoides	Spitzahorn
S11	Quercus robur	Stieleiche
S12	Acer platanoides	Spitzahorn
S13	Acer platanoides	Spitzahorn
S14	Acer platanoides	Spitzahorn
S15	Acer platanoides	Spitzahorn
S20	Acer platanoides	Spitzahorn
S21	Acer platanoides	Spitzahorn
S24	Quercus robur	Stieleiche
S25	Quercus robur	Stieleiche
S26	Acer platanoides	Spitzahorn

Wendekreisradius außen = 11,95m
Maßstab 1:250

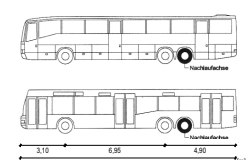

Reisebus / Linienbus (L=15,00m)
Schleppkurvenschablonen 40 gon - 160 gon
Fahrweise 1

Legende

	Zufahrt (Asphalt)		Baum Planung inkl. Baumr.
	Stellflächen (Rasen- grünflächen)		Baum Bestand/Fällung
	Stellflächen (wasser- gebundene Decks)		Zaunverlauf
	Gehweg-Plattflächen (Betonplaster, Formstein), Einfriedung, Plattensteine		Flurstück
	Saalgutreinigung "Regensalgut"		Stellplatz mit Stellplatz
	Gebrauchsräumen		Doppelparker Fahrrad
	Kieserschüttung		Müllbehälter
	Anpassung Bestands-		

Kartengrundlage:
Lage- und Höhen Plan vom Februar 2021
Stadt Halle (Saale), FB Städtebau und Bauordnung, Abt. Stadtvermessung
"Lagestatus 150", Höhen über NNH (DHN2016)
Nutzungsabgenehmigung: ALKIS © GeoBaS-DE / LVermGeo LSA, 12 / 2020 / A18-42603-09-14
(Es erfolgte eine örtliche Überprüfung und Ergänzung durch das Vermessungsbüro Borchers)

[illegible]