

| Bäume | | Nutzung | | Nutzung | |
|--------|--|---------|----------------|---------|-------------------------------|
| Symbol | Beschreibung | Symbol | Größe | Symbol | Größe |
| | Erhalt | | Straße | | seitlicher Sicherheitsraum |
| | Neupflanzung bzw. Umsetzung (neuer Standort) | | 7 Stellflächen | | Grünfläche |
| | Umsetzung (alter Standort) | | Gehweg | | Schotterrassen |
| | Fällung | | | | Schleppkurven Feuerwehr / PKW |

| | | | |
|---|------------|------------|--------|
| <p>sigma Umwelttechnik Ingenieurgesellschaft mbH</p> <p>Mühlweg 46 06114 Halle (Saale) Telefon : 0345 / 23 31 510 Telefax : 0345 / 23 31 518 E-Mail : info@sigma-uw.de Internet : www.sigma-uw.de</p> | bearbeitet | 14.06.2023 | Engler |
| | gezeichnet | 14.06.2023 | En/Sal |
| | geprüft | | |
| | | | Storck |

| | | |
|---|--|---|
| Stadt Halle (Saale) Geschäftsbereich II, Stadtentwicklung und Umwelt Fachbereich Städtebau und Bauordnung Neustädter Passage 18 06100 Halle (Saale) | Telefon : 0345 / 221-4743 Telefax : 0345 / 221-6277 | Bearbeitet: Geprüft: Projekt-Nr.: |
|---|--|---|


| Nr. | Art der Änderung | Datum | Zeichen |
|-----|------------------|-------|---------|
| | | | |



VORUNTERSUCHUNG

| | |
|---|---|
| Straßenbauverwaltung Stadt Halle (Saale) | Unterlage / Blatt-Nr.: 5.1 Lageplan Variante 1 |
| Straße / Abschn.-Nr. / Station: Peißnitzstraße PROJIS - Nr.: | Maßstab: 1:250 |

Moritzburgring
Parkplatz- und Freianlagengestaltung
Variante 1 - Längsparken

Aufgestellt:
Halle (Saale), den 14.06.2023

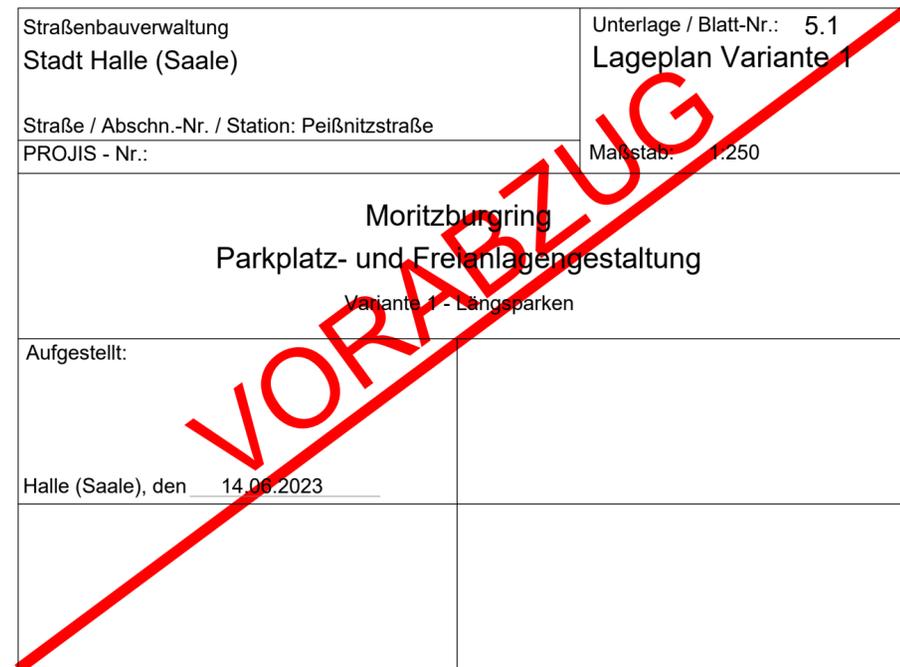

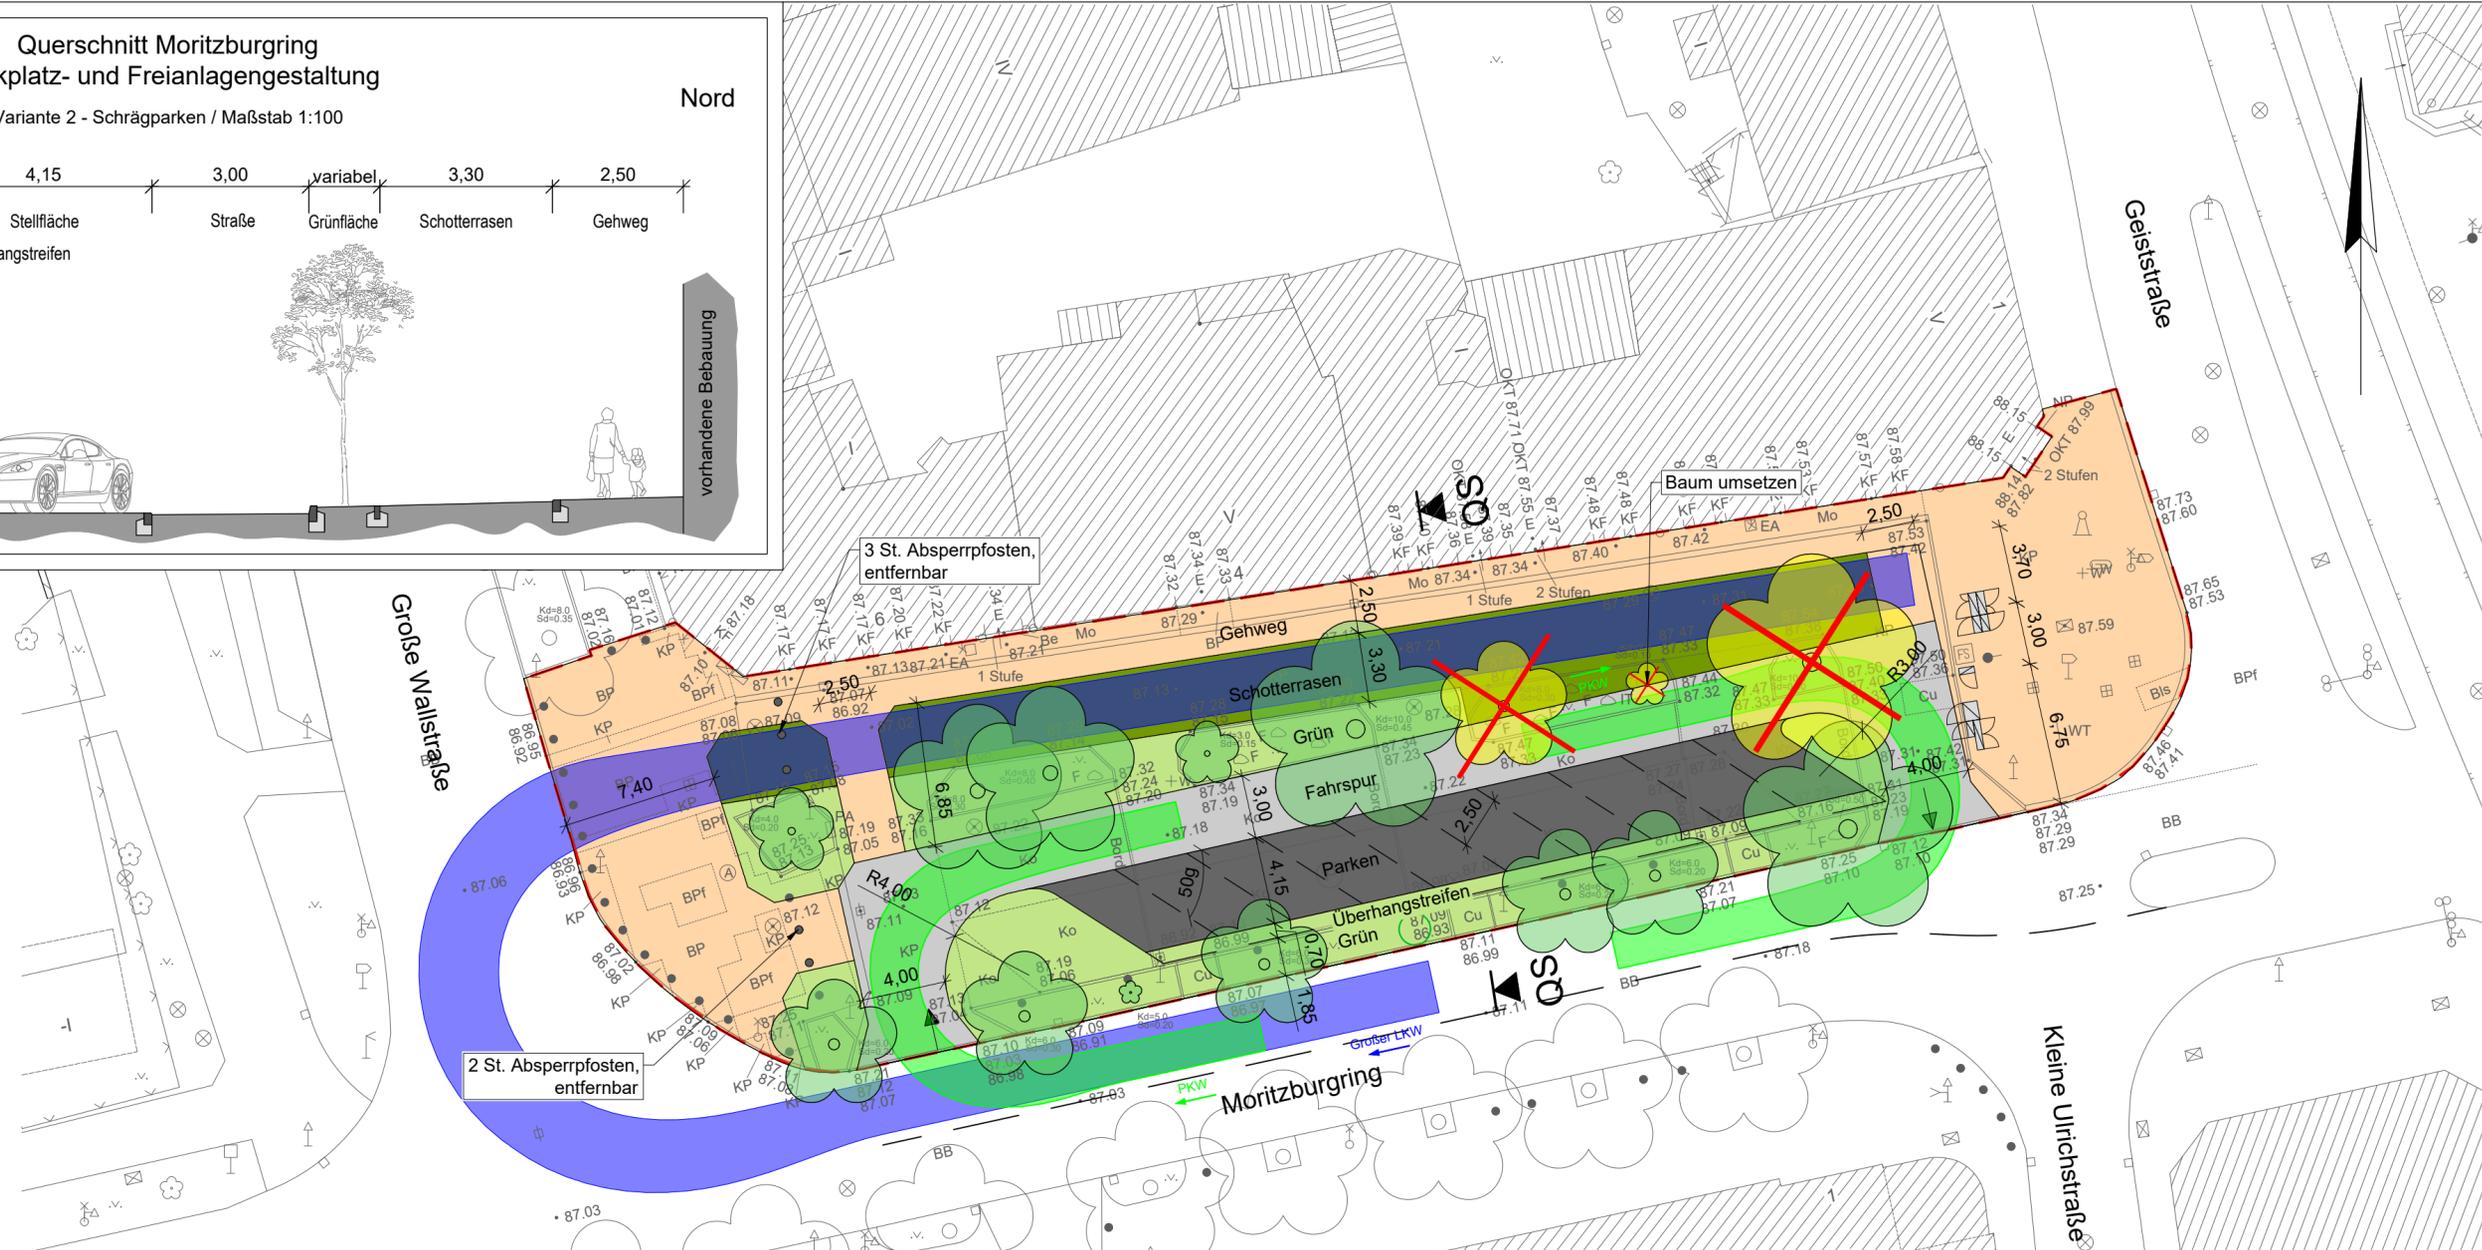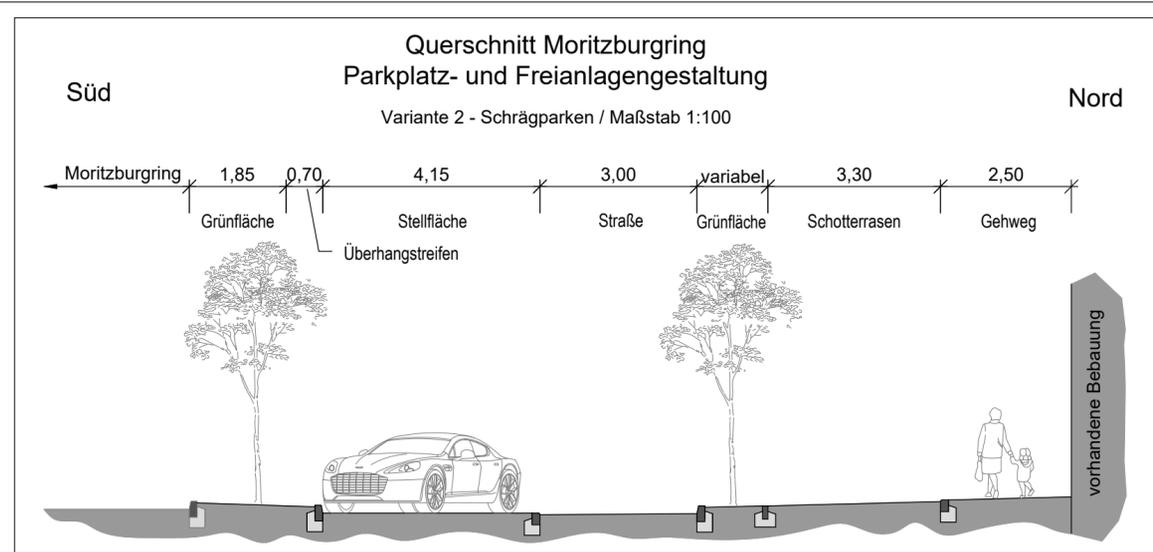

| | | | | |
|--|--|--|---|---------------------------------------|
| <p>Bäume</p> <ul style="list-style-type: none"> Erhalt Neupflanzung bzw. Umsetzung (neuer Standort) | <p> Umsetzung (alter Standort)</p> <p> Fällung</p> | <p>Nutzung</p> <ul style="list-style-type: none"> Straße 224 m² 10 Stellflächen 147 m² Gehweg 507 m² | <p>Nutzung</p> <ul style="list-style-type: none"> seitlicher Sicherheitsraum 34 m² Grünfläche 234 m² Schotterterrassen 200 m² | <p> Schleppkurven Feuerwehr / PKW</p> |
|--|--|--|---|---------------------------------------|

| | | | |
|---|------------|------------|--------|
| <p>sigma Umwelttechnik Ingenieurgesellschaft mbH</p> <p>Mühlweg 46 06114 Halle (Saale)</p> <p>Telefon : 0345 / 23 31 510 Telefax : 0345 / 23 31 518</p> <p>E-Mail : info@sigma-uwtd.de Internet : www.sigma-uwtd.de</p> | bearbeitet | 14.06.2023 | Engler |
| | gezeichnet | 14.06.2023 | En/Sal |
| | geprüft | | |
| | | | Storck |

| | |
|--|--|
| <p>Stadt Halle (Saale) Geschäftsbereich II, Stadtentwicklung und Umwelt Fachbereich Städtebau und Bauordnung</p> <p>Neustädter Passage 18 06100 Halle (Saale)</p> <p>Telefon : 0345 / 221-4743 Telefax : 0345 / 221-6277</p> | <p>Bearbeitet:</p> <p>Geprüft:</p> <p>Projekt-Nr.:</p> |
|--|--|

| Nr. | Art der Änderung | Datum | Zeichen |
|-----|------------------|-------|---------|
| | | | |
| | | | |
| | | | |


VORUNTERSUCHUNG


| | |
|---|---|
| <p>Straßenbauverwaltung Stadt Halle (Saale)</p> <p>Straße / Abschn.-Nr. / Station: Peißnitzstraße PROJIS - Nr.:</p> | <p>Unterlage / Blatt-Nr.: 5.2 Lageplan Variante 2</p> <p>Maßstab: 1:250</p> |
|---|---|

Moritzburgring
Parkplatz- und Freianlagengestaltung
Variante 2 - Schrägparken

Aufgestellt:

Halle (Saale), den 14.06.2023

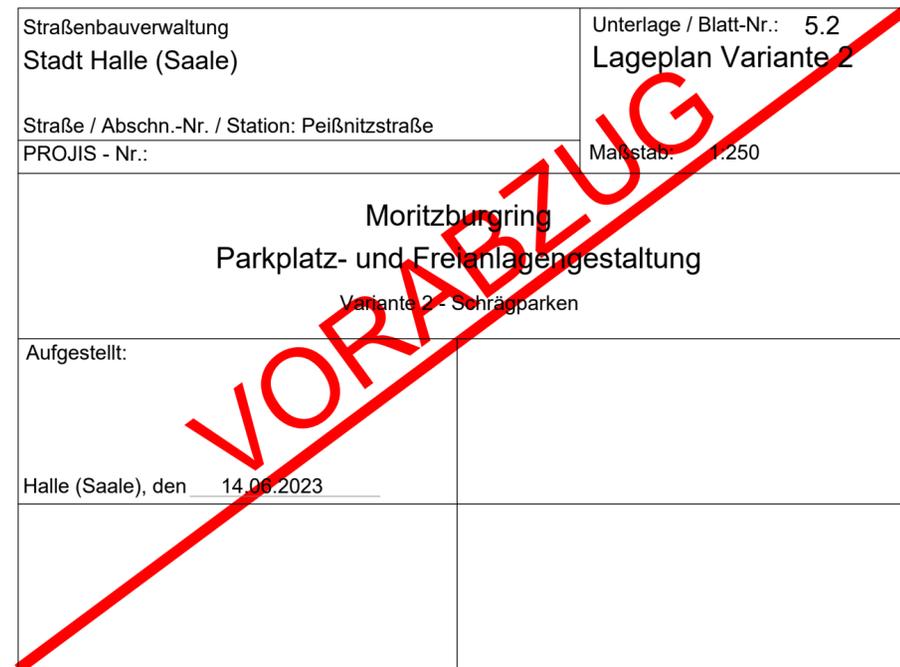

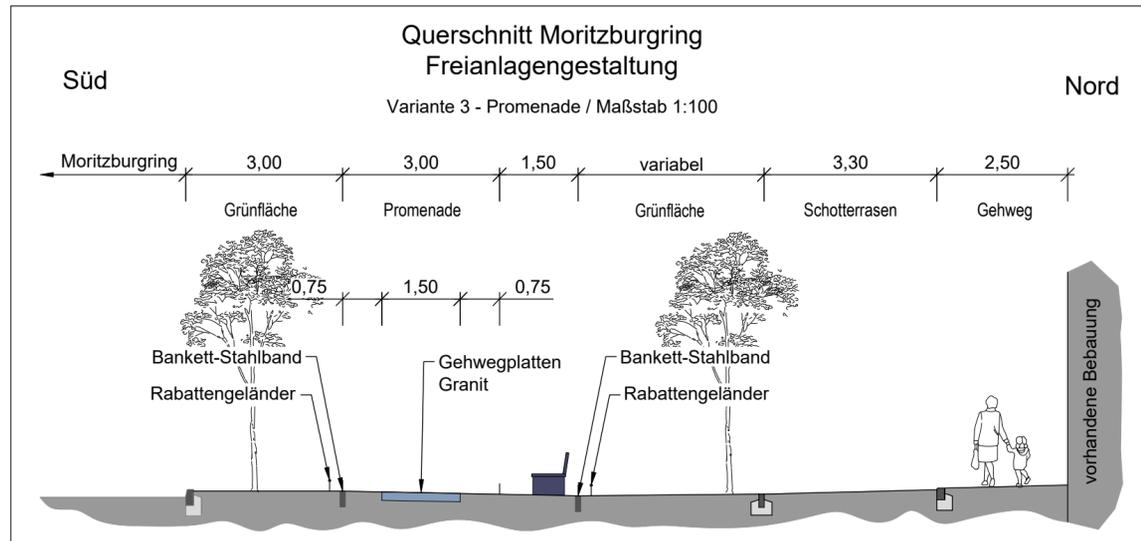

| | | | |
|---|------------|------------|--------|
| <p>sigma Umwelttechnik Ingenieurgesellschaft mbH</p> <p>Mühlweg 46 06114 Halle (Saale) Telefon : 0345 / 23 31 510 Telefax : 0345 / 23 31 518 E-Mail : info@sigma-uw.de Internet : www.sigma-uw.de</p> | bearbeitet | 11.12.2023 | Engler |
| | gezeichnet | 11.12.2023 | Engler |
| | geprüft | | |
| | Storck | | |

| | | |
|---|--|---|
| Stadt Halle (Saale) Geschäftsbereich II, Stadtentwicklung und Umwelt Fachbereich Städtebau und Bauordnung Neustädter Passage 18 06100 Halle (Saale) | Telefon : 0345 / 221-4743 Telefax : 0345 / 221-6277 | Bearbeitet: Geprüft: Projekt-Nr.: |
|---|--|---|

| Nr. | Art der Änderung | Datum | Zeichen |
|-----|------------------|-------|---------|
| | | | |
| | | | |
| | | | |

VORUNTERSUCHUNG

| | |
|---|---|
| Straßenbauverwaltung Stadt Halle (Saale) | Unterlage / Blatt-Nr.: 5.3 Lageplan Variante 3 |
| Straße / Abschn.-Nr. / Station: Moritzburgring PROJIS - Nr.: | Maßstab: 1:250 |

| | |
|---|--|
| Moritzburgring Parkplatz- und Freianlagengestaltung Variante 3 - Weiterführung Promenade Universitätsring | |
| Aufgestellt: | |
| Halle (Saale), den | |

Anlage: 4

Deckblatt

Formblatt: **Checkliste - Barrierefreie Gestaltung von Grün- und Freianlagen**

Planungsgrundlage ist die DIN 18040-3 Barrierefreies Bauen - Planungsgrundlagen - Teil 3: öffentlicher Verkehrs- und Freiraum

Vorhaben: **Freiflächengestaltung Moritzburgring**

Prüfung Vorplanung durch FB 61 am 03.07.2023

Kenntnisnahme durch den Behindertenbeauftragten Herrn Dr. Fischer am 05.07.2023

Prüfung Entwurfsplanung durch FB 61 am

Kenntnisnahme durch den Behindertenbeauftragten Herrn Dr. Fischer am

Prüfung Ausführungsplanung durch FB 61 am

Kenntnisnahme durch den Behindertenbeauftragten Herrn Dr. Fischer am

Bauabnahme durch Abt. 67.3 bzw. FB 66 am

Kenntnisnahme durch den Behindertenbeauftragten Herrn Dr. Fischer am

Hiermit wird bestätigt, dass bei oben genanntem Vorhaben die Checkliste (Barrierefreie Gestaltung von Grün- und Freianlagen) mit ihren formulierten Planungsanforderungen eingehalten wird.

In folgenden begründeten Ausnahmen musste von den Vorgaben abgewichen werden:

| Pkt. DIN 18040-3 | Abweichung von den Forderungen der DIN 18040-3 | Begründung |
|---------------------|---|------------|
| | | |
| | | |
| | | |
| | | |
| | | |
| | | |
| | | |
| | | |
| | | |