


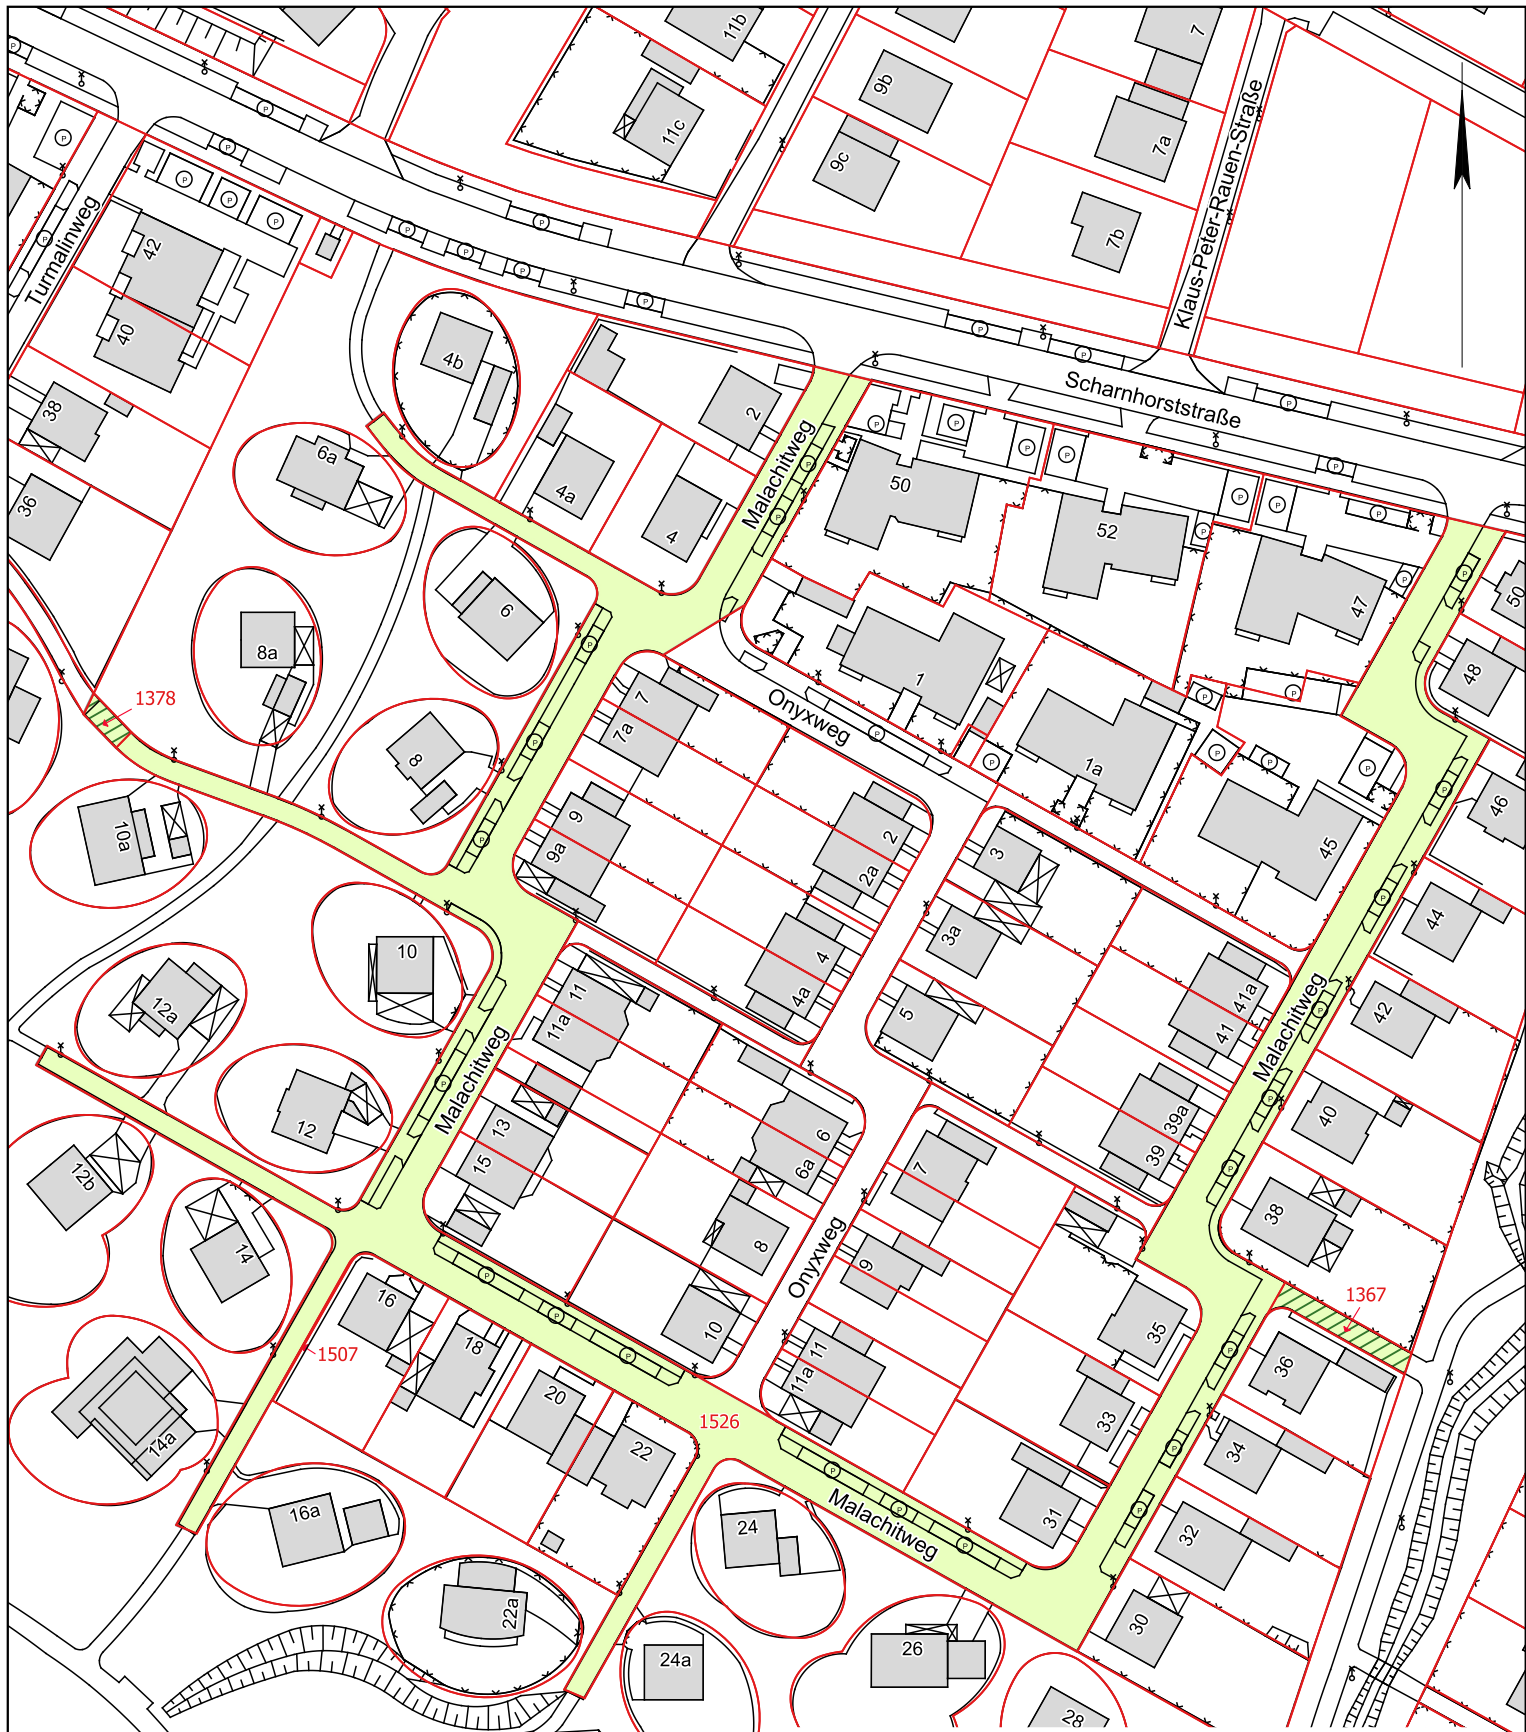

Kartengrundlage:
Stadt Halle (Saale)
FB Städtebau und Bauordnung, Abt. Stadtvermessung
Stadtgrundkarte mit Angaben des Liegenschaftskatasters
Gemarkung: Kröllwitz
Flur: 24
Maßstab: 1 : 1000
Nutzungsgenehmigung:
ALKIS © GeoBasis-DE / LVermGeo ST, 06/2024
Vervielfältigung durch Dritte verboten!
25.07.2024 gez.: D. Schneider

Lageplan

-  zu widmender Bereich
"Malachitweg"
-  Widmungsbeschränkung auf Fußgänger-
und Fahrradverkehr
-  Flurstücksgrenzen

ausgelegt vom:
bis: