


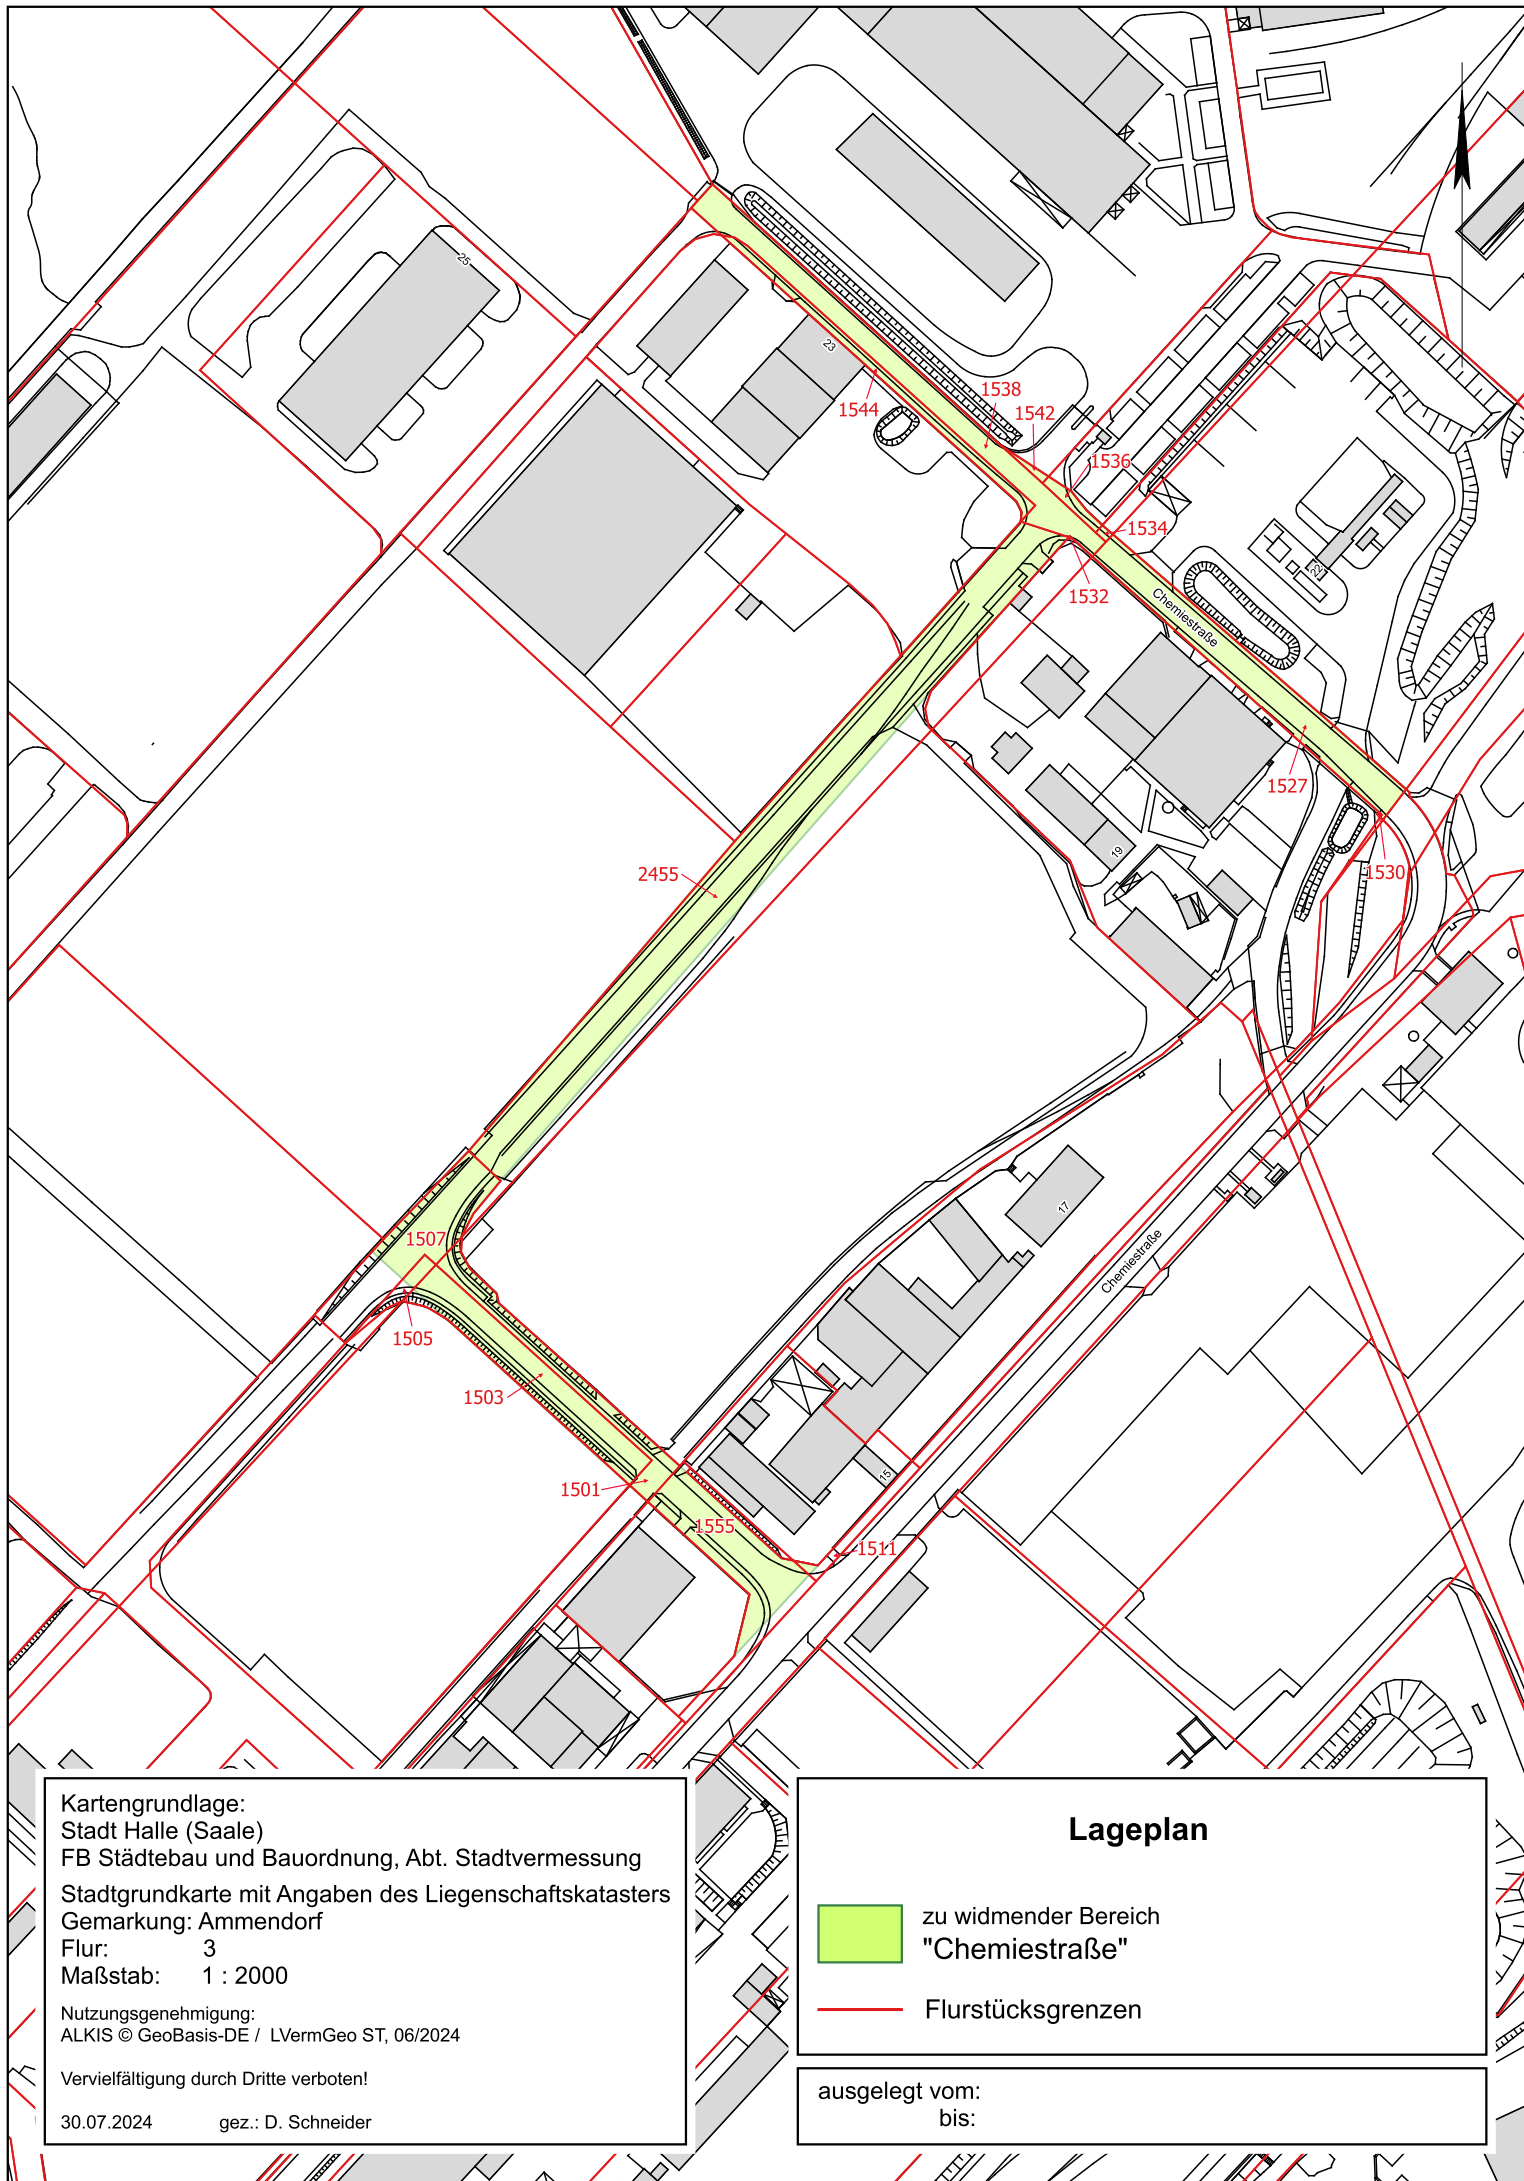

Kartengrundlage:
Stadt Halle (Saale)
FB Städtebau und Bauordnung, Abt. Stadtvermessung
Stadtgrundkarte mit Angaben des Liegenschaftskatasters
Gemarkung: Ammendorf
Flur: 3
Maßstab: 1 : 2000
Nutzungsgenehmigung:
ALKIS © GeoBasis-DE / LVermGeo ST, 06/2024
Vervielfältigung durch Dritte verboten!
30.07.2024 gez.: D. Schneider

Lageplan

- zu widmender Bereich
"Chemiestraße"
- Flurstücksgrenzen

ausgelegt vom:
bis: