


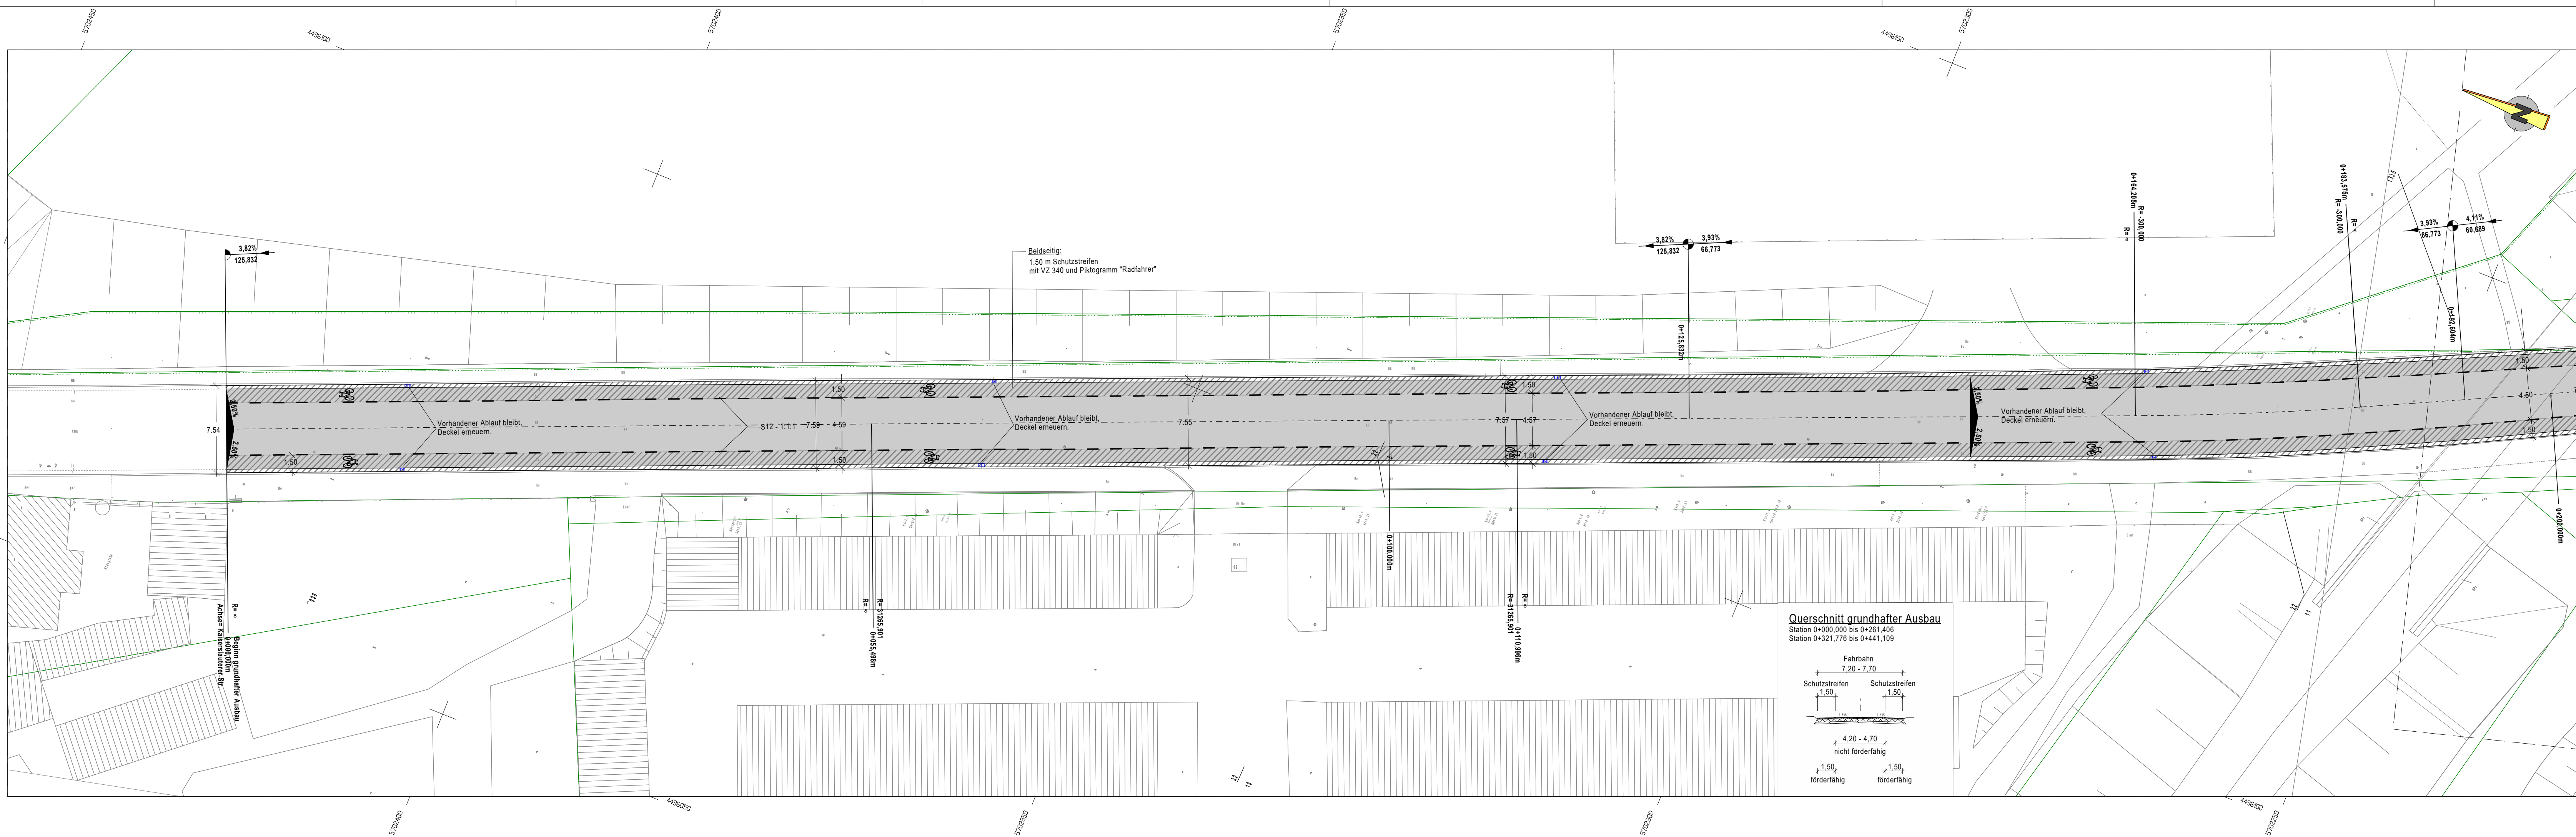

ZEICHENERKLÄRUNG

STRASSENBAU

- Fahrbahn Asphalt grundhafter Ausbau
- Fahrbahn Asphalt Deckschicht / Binderschicht
- Gehweg (Pflaster)
- Pflasterzeile
- Rampensteine
- Buskapstein
- Hochbord
- Rundbord
- Bordabsenker

SONSTIGES

- Ausbau förderfähig
- Abriss Beton
- Schadstellen im Asphalt
- Straßenablauf
- Markierung Radfahrstreifen


- Neigungsbrechpunkt mit Angabe von:
 - Halbmesser
 - Steigung und Gefälle (-)
 - Brechpunktabstand
- Hochpunkt / Tiefpunkt
- Fahrbahnquerneigung

PLANUNGSGRUNDLAGEN

Kartengrundlage:
Stadt Halle (Saale), FB Städtebau und Bauordnung
Abt. Stadtvermessung
Stand Oktober 2025
Lagestatus 150, Höhen über NHN (DHN 2016)
Angaben Liegenschaftskataster:
ALKIS © GeoBasis-DE / LVermGeo LSA, 05/2018 / A18-42603-09-14

VERWALTUNG

- Flurgrenze
- Flurstücksgrenze
- Flurstücksnummer

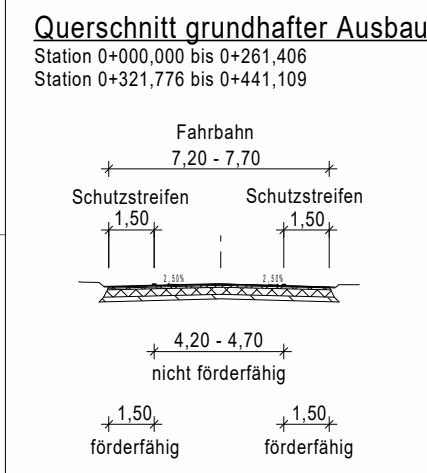

1	2	3	4
---	---	---	---

Basler & Hofmann Deutschland GmbH Planen und Beraten	Mansfelder Straße 48 06108 Halle (Saale) Telefon: 0345/8638 - 0 Telefax: 0345/863822		Datum	Zeichen
		bearbeitet	04.03.2026	A. Bloß
		gezeichnet	04.03.2026	A. Bloß
		geprüft	04.03.2026	R. Herker
		Lagebezugssystem (GK): LS 150 Höhenbezugssystem (NHN): DHN2016		
Projekt-Nr.:		24381		

Straßenbauverwaltung	
	Stadt Halle (Saale)
Am Stadion 5 06122 Halle (Saale) Telefon: 0345 / 221-2351	

Nr.	Art der Änderung	Datum	Zeichen


GENEHMIGUNGSPLANUNG

Straßenbauverwaltung	Stadt Halle (Saale) Geschäftsbereich II, Stadtentwicklung, Umwelt und Sicherheit	Unterlage / Blatt-Nr.: 5 / 1 Lageplan Kaiserslauterer Straße
Straße:	Station:	Maßstab: 1 : 250
PROJIS-Nr.:		

GRW-Maßnahme "Ausbau Touristisches Radwegenetz"
Regensburger Straße / Kaiserslauterer Straße

Aufgestellt:	
Halle (Saale), den	

G:\B\DEV\T24381_HAL_GRW_Fadwege\02_Planung\05_APP\Planung\2_Modell\24381_AP_LP_Kaiserl.GWP

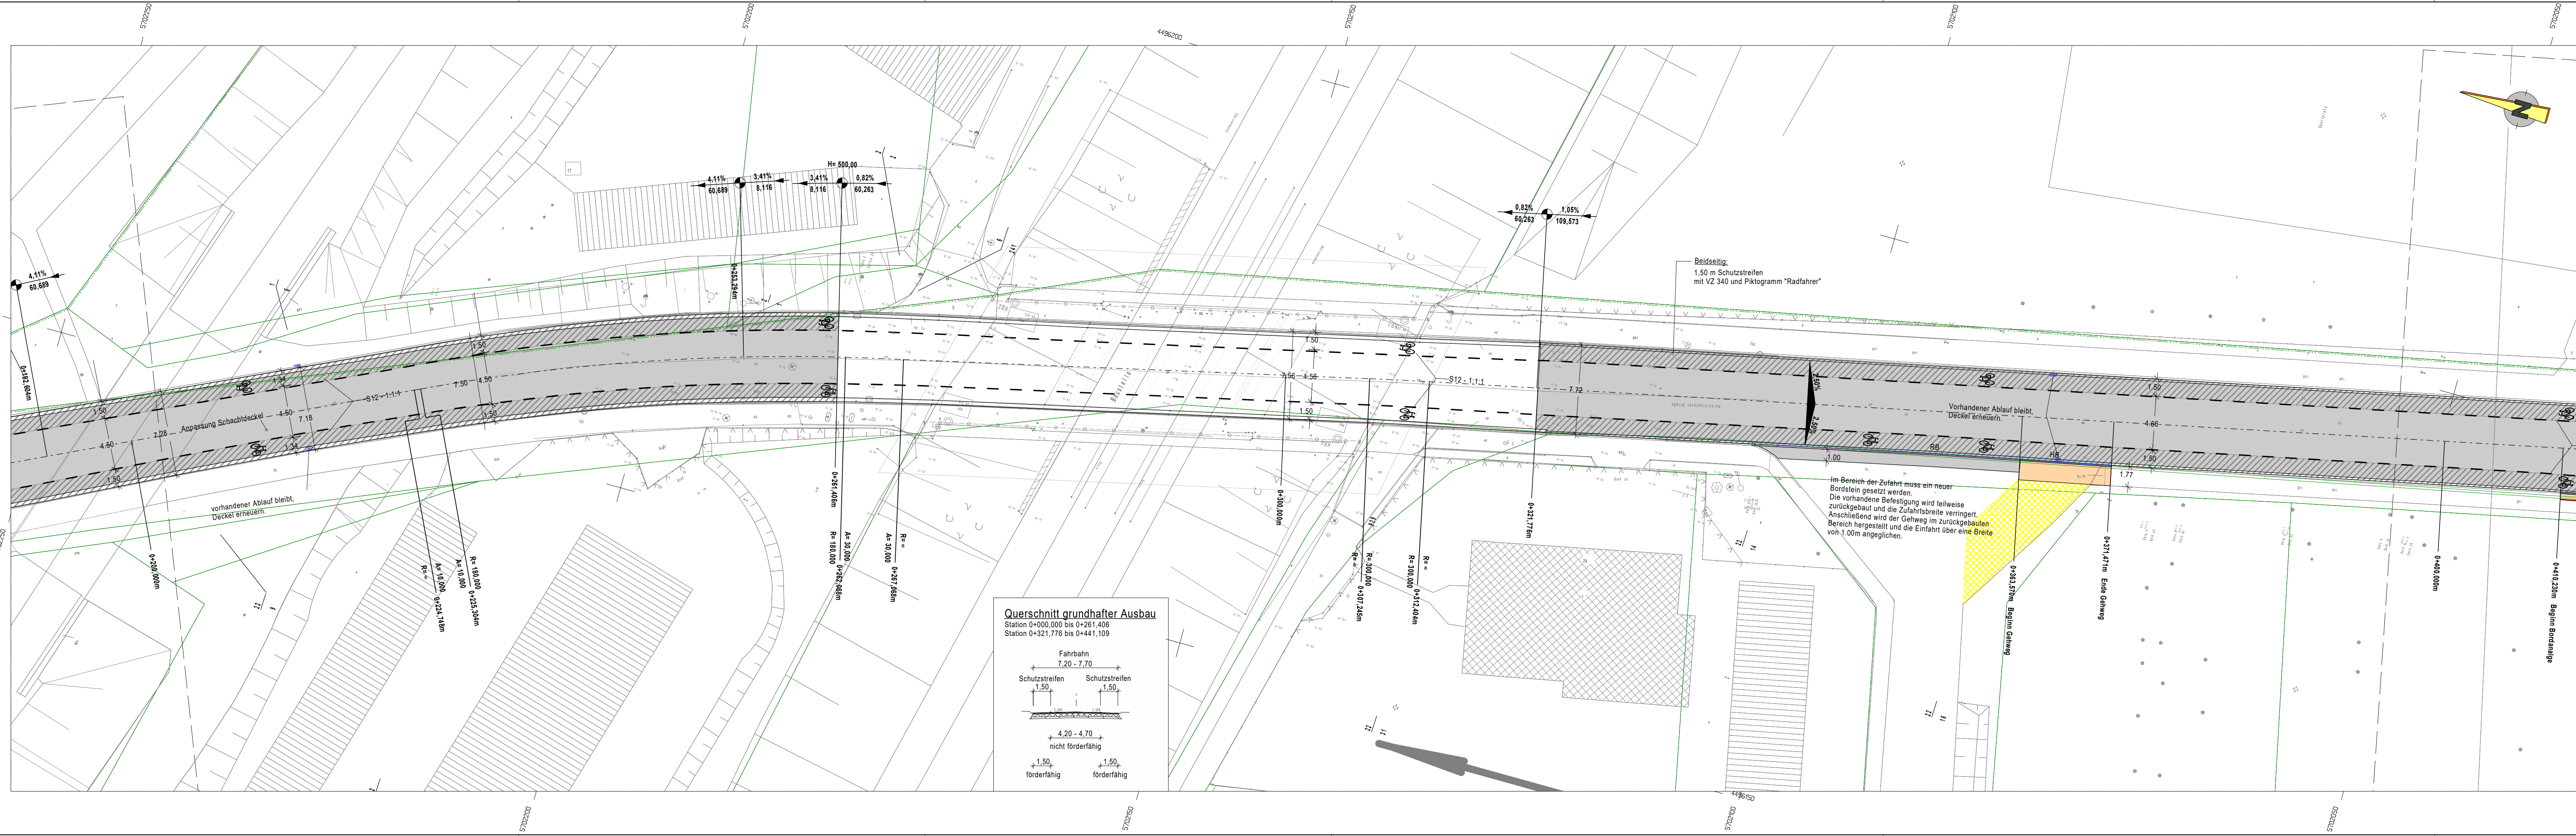

ZEICHENERKLÄRUNG

STRASSENBAU

- Fahrbahn Asphalt grundhafter Ausbau
- Fahrbahn Asphalt Deckschicht / Binderschicht
- Gehweg (Pflaster)
- Pflasterzeile
- Rampensteine
- Buskapstein
- Hochbord
- Rundbord
- Bordabsenker

SONSTIGES

- Ausbau förderfähig
- Abriss Beton
- Schadstellen im Asphalt
- Straßenablauf
- Markierung Radfahrstreifen


Neigungsbrechpunkt mit Angabe von:

- Halbmesser
- Steigung und Gefälle (-)
- Brechpunktstand

Hochpunkt / Tiefpunkt

Fahrbahnquerneigung

PLANUNGSGRUNDLAGEN

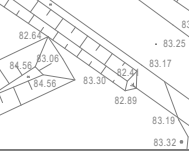

Kartengrundlage:
Stadt Halle (Saale), FB Städtebau und Bauordnung
Abt. Stadtvermessung
Stand Oktober 2025
Lagestatus 150, Höhen über NHN (DHN 2016)
Angaben Liegenschaftskataster:
ALKIS © GeoBasis-DE / LVermGeo LSA, 05/2018 / A18-42603-09-14

VERWALTUNG

- Flurgrenze
- Flurstücksgrenze
- Flurstücksnummer

1	2	3	4
---	---	---	---

Basler & Hofmann Deutschland GmbH Planen und Beraten	Mansfelder Straße 48 06108 Halle (Saale) Telefon: 0345/8638 - 0 Telefax: 0345/863822		Datum	Zeichen
		bearbeitet	04.03.2026	A. Bloß
		gezeichnet	04.03.2026	A. Bloß
		geprüft	04.03.2026	R. Herker
		Lagebezugssystem (GK): LS 150 Höhenbezugssystem (NHN): DHN2016		
Projekt-Nr.: 24381				


Straßenbauverwaltung	
	Stadt Halle (Saale)
Am Stadion 5 06122 Halle (Saale) Telefon: 0345 / 221-2351	

Nr.	Art der Änderung	Datum	Zeichen


GENEHMIGUNGSPLANUNG

Straßenbauverwaltung	Stadt Halle (Saale) Geschäftsbereich II, Stadtentwicklung, Umwelt und Sicherheit	Unterlage / Blatt-Nr.: 5 / 2 Lageplan Kaiserslauterer Straße
Straße: Kaiserslauterer Straße	Station:	Maßstab: 1 : 250
PROJIS-Nr.:		

GRW-Maßnahme "Ausbau Touristisches Radwegenetz" Regensburger Straße / Kaiserslauterer Straße	
Aufgestellt:	
Halle (Saale), den	

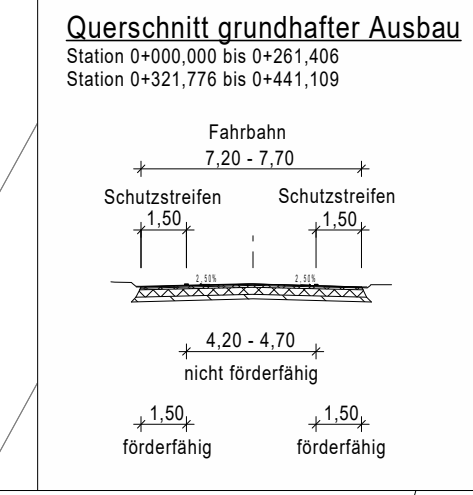

G:\B\DEV\T24381_HAL_GRW_Fahwege\02_Planung\05_APP\Planung\2_Modell\24381_HAL_IP_Kaisersl.GVP

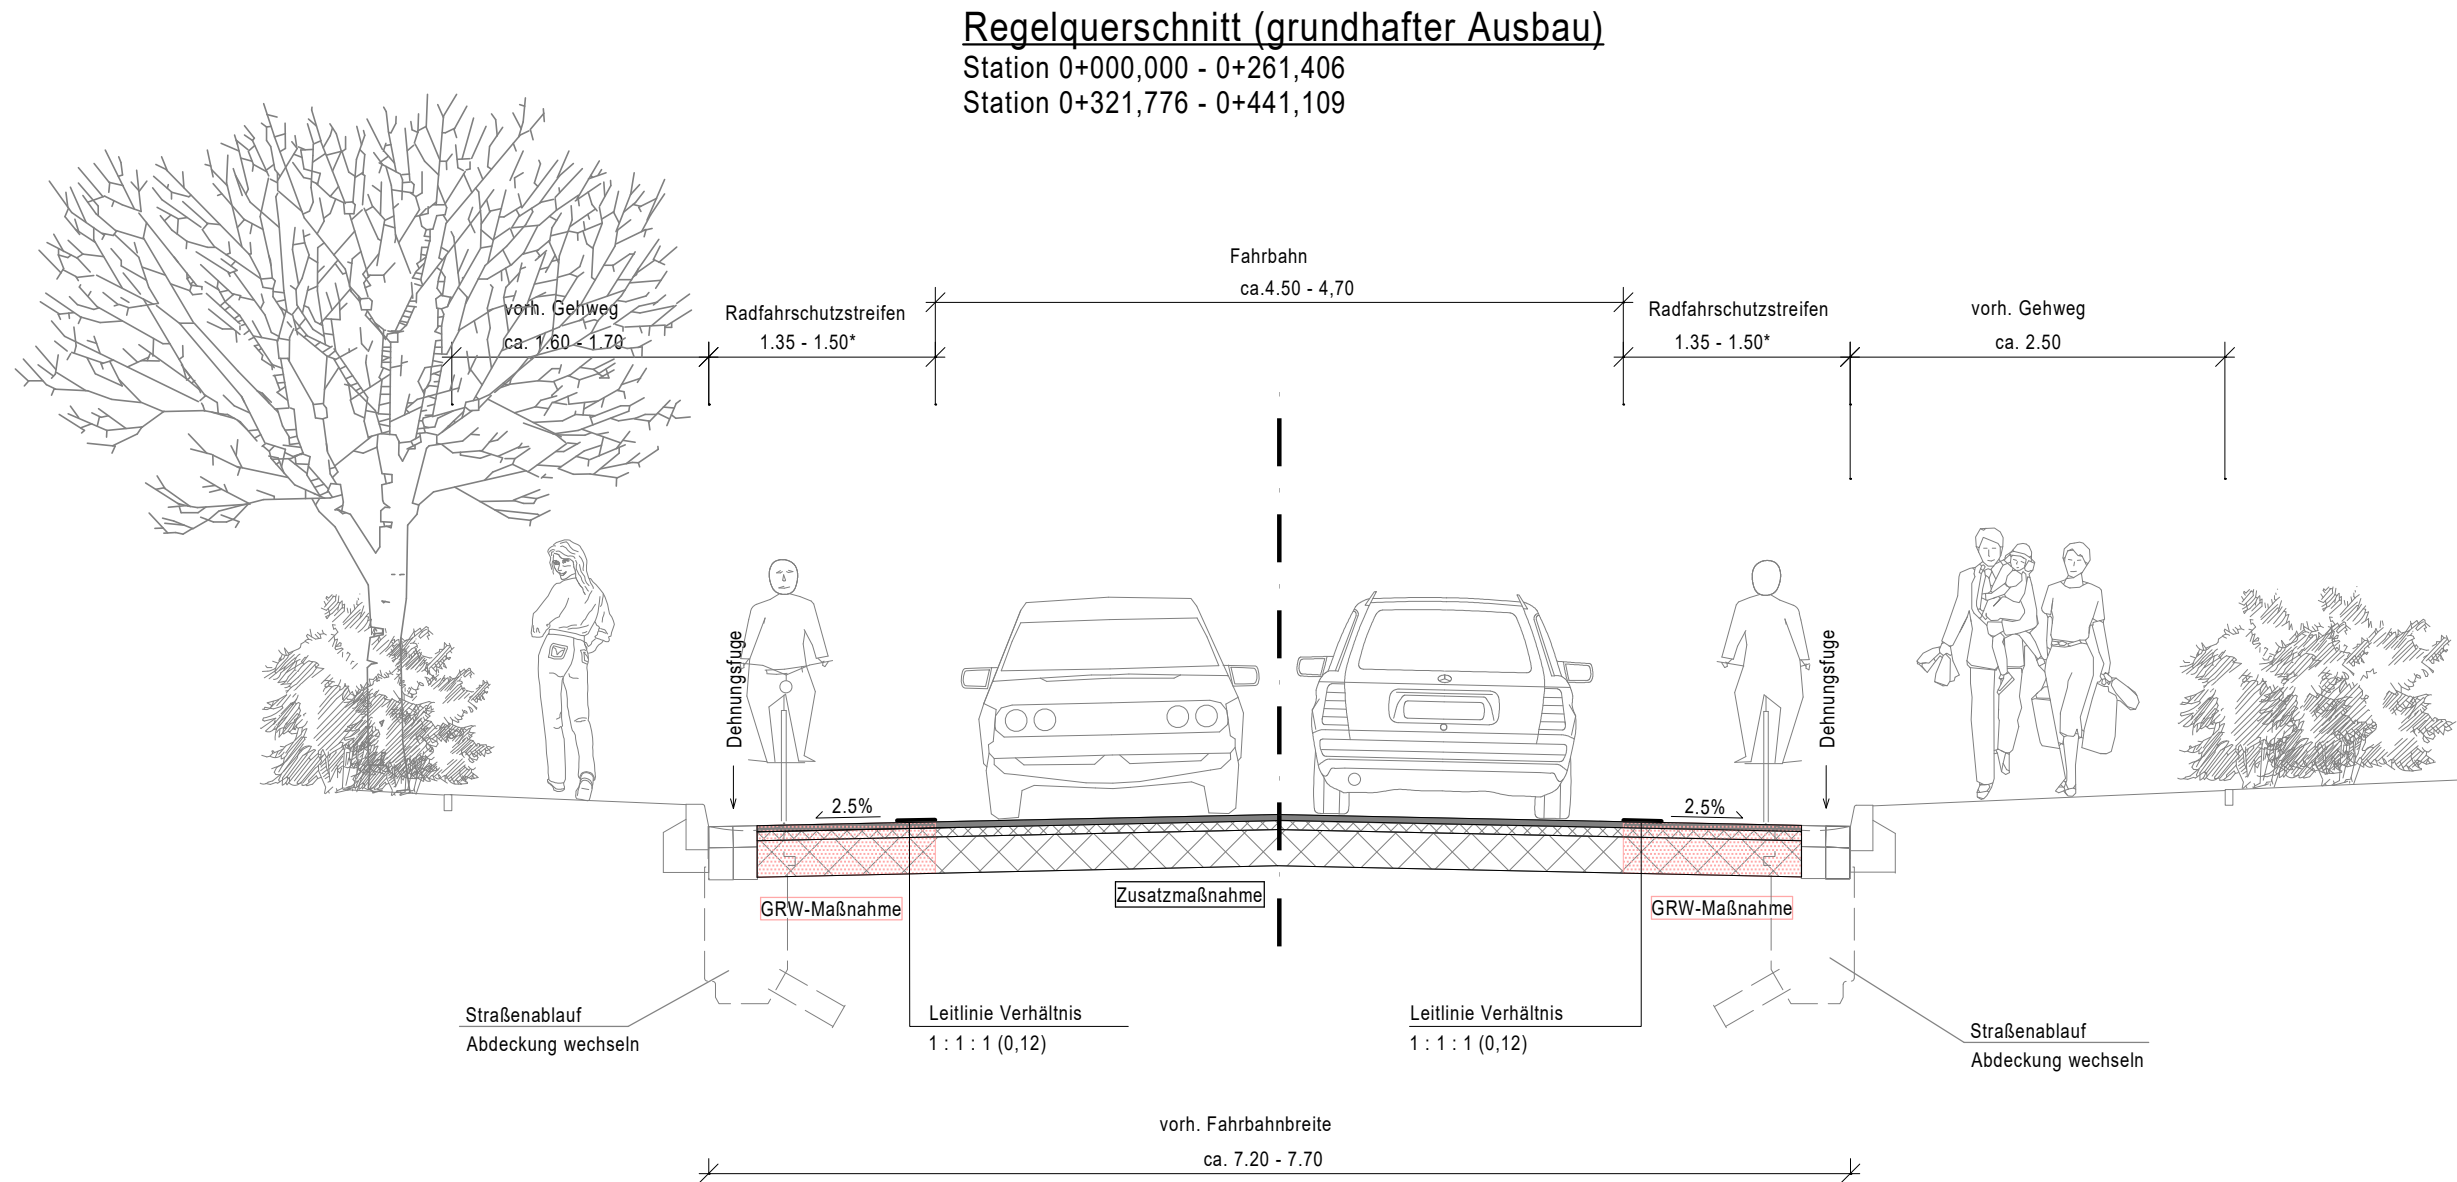

Aufbau Fahrbahn

RSIO 12, Tafel 4, Zeile 1, BK1.8

- 4 cm Asphaltdeckschicht AC 11 DN 50/70
- 6 cm Asphaltbinderschicht AC 16 BN 50/70
- 24 cm Asphalttragschicht AC 32 TN 50/70
- (Panum EV2 ≥ 45MPa)
- 34 cm Gesamtdicke

*Die zur Verfügung stehende Fahrbahnbreite soll 4.50 m nicht unterschreiten. In den betreffenden Bereichen wird die Breite des Radfahrstreifen verringert.

bearbeitet im Auftrag der Stadt Halle (Saale)		Datum	Zeichen
	bearbeitet	04.2026	A. Bloß
	gezeichnet	04.2026	A. Bloß
	geprüft	04.2026	R. Herker
Basler & Hofmann Deutschland GmbH Planen und Beraten		Mansfelder Straße 48 06108 Halle (Saale) Telefon: 0345/8638 - 0 Telefax: 0345/863822	
		Lagebezugssystem (GK): LS 150 Höhenbezugssystem (NHN): DHN2016	
		Projekt-Nr.: 24381	

Straßenbauverwaltung		 Stadt Halle (Saale) Am Stadion 5 06122 Halle (Saale) Telefon: 0345 / 221-2351	

Nr.	Art der Änderung	Datum	Zeichen

GENEHMIGUNGSPLANUNG

Straßenbauverwaltung Stadt Halle (Saale) Geschäftsbereich II, Stadtentwicklung, Umwelt und Sicherheit		Unterlage / Blatt-Nr.: 14 / 1 Straßenquerschnitt grundhafter Ausbau
Straße:	Station:	Maßstab: 1:50
PROJIS-Nr.:		

GRW-Maßnahme "Ausbau Touristisches Radwegenetz"
Regensburger Straße / Kaiserslauterer Straße

Aufgestellt:	
Halle (Saale), den _____	