


Ausbau / Umgestaltung Steinweg Grundsatzbeschluss

Anlage 2.2

mittlerer Steinweg


- Einrichtungsverkehr ▶
- Gehweg
- Straßenbahn / Radverkehr entgegen Einbahnstraße
- Mischspur Straßenbahn / MIV / Radverkehr
- Parken / Andienen
- Gehweg

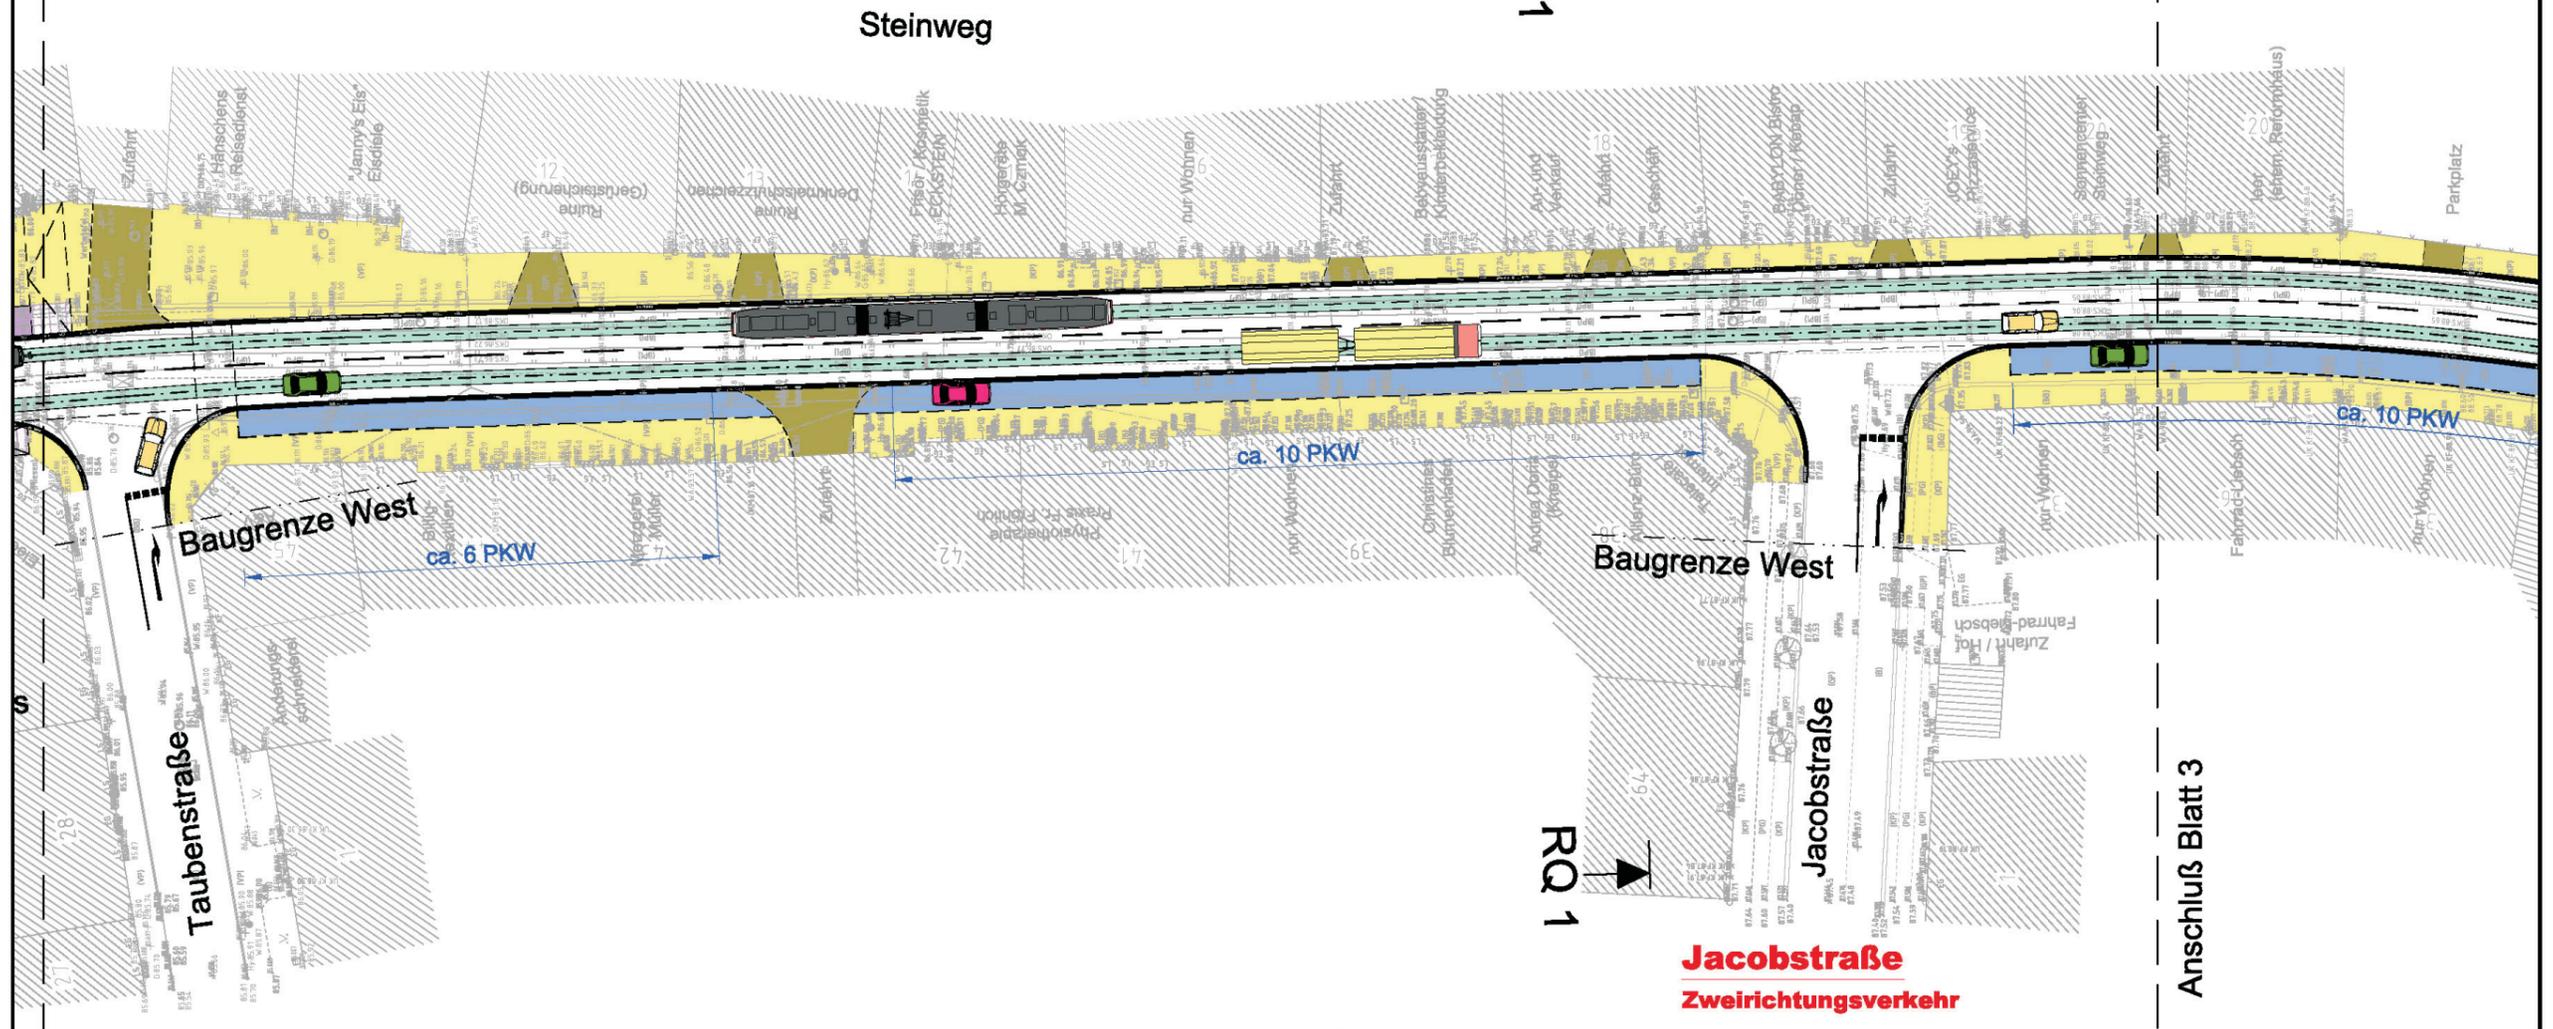

Anschluß Blatt 1
Taubenstraße
Zweirichtungsverkehr

Durchgehender Einrichtungsverkehr

Jacobstraße
Zweirichtungsverkehr

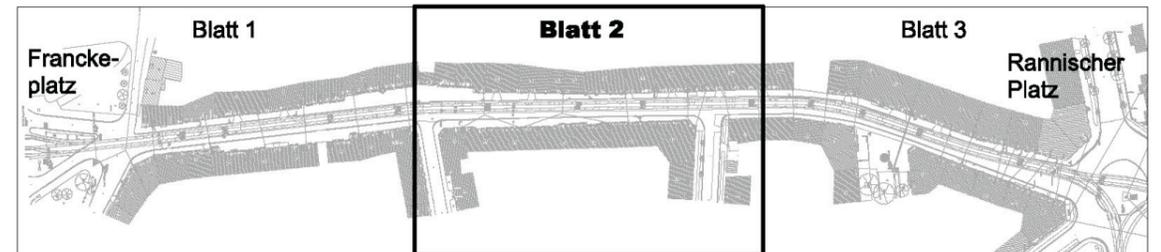

Legende:

- Parken / Andienen
- Haltestellenbereich - mobilitätsbehindertengerecht
- Haltestellenbereich - nicht mobilitätsbehindertengerecht
- Gehweg
- Zufahrten
- Gleise
- Gleise im Anpassungsbereich



Dr. Löber
Ingenieurgesellschaft für
Verkehrsbauwesen mbH
Berliner Straße 140
06116 Halle/ Saale
Tel. 0345 / 564 96-30 Fax 0345 / 564 96-50

Vorplanung

Ausbau / Umgestaltung des Steinwegs

Unterlage:
Blatt-Nr.: 2
Maßstab: 1:500

HAVAG
DIE STADTLINIE HALLE Die Stadt

Vorzugsvariante 0+
Lageplan 2

Projekt-Nr.:	8033/07/3	
	Datum	Name
bearbeitet	20.04.07	Domey
gezeichnet	20.04.07	Domey
geprüft		