


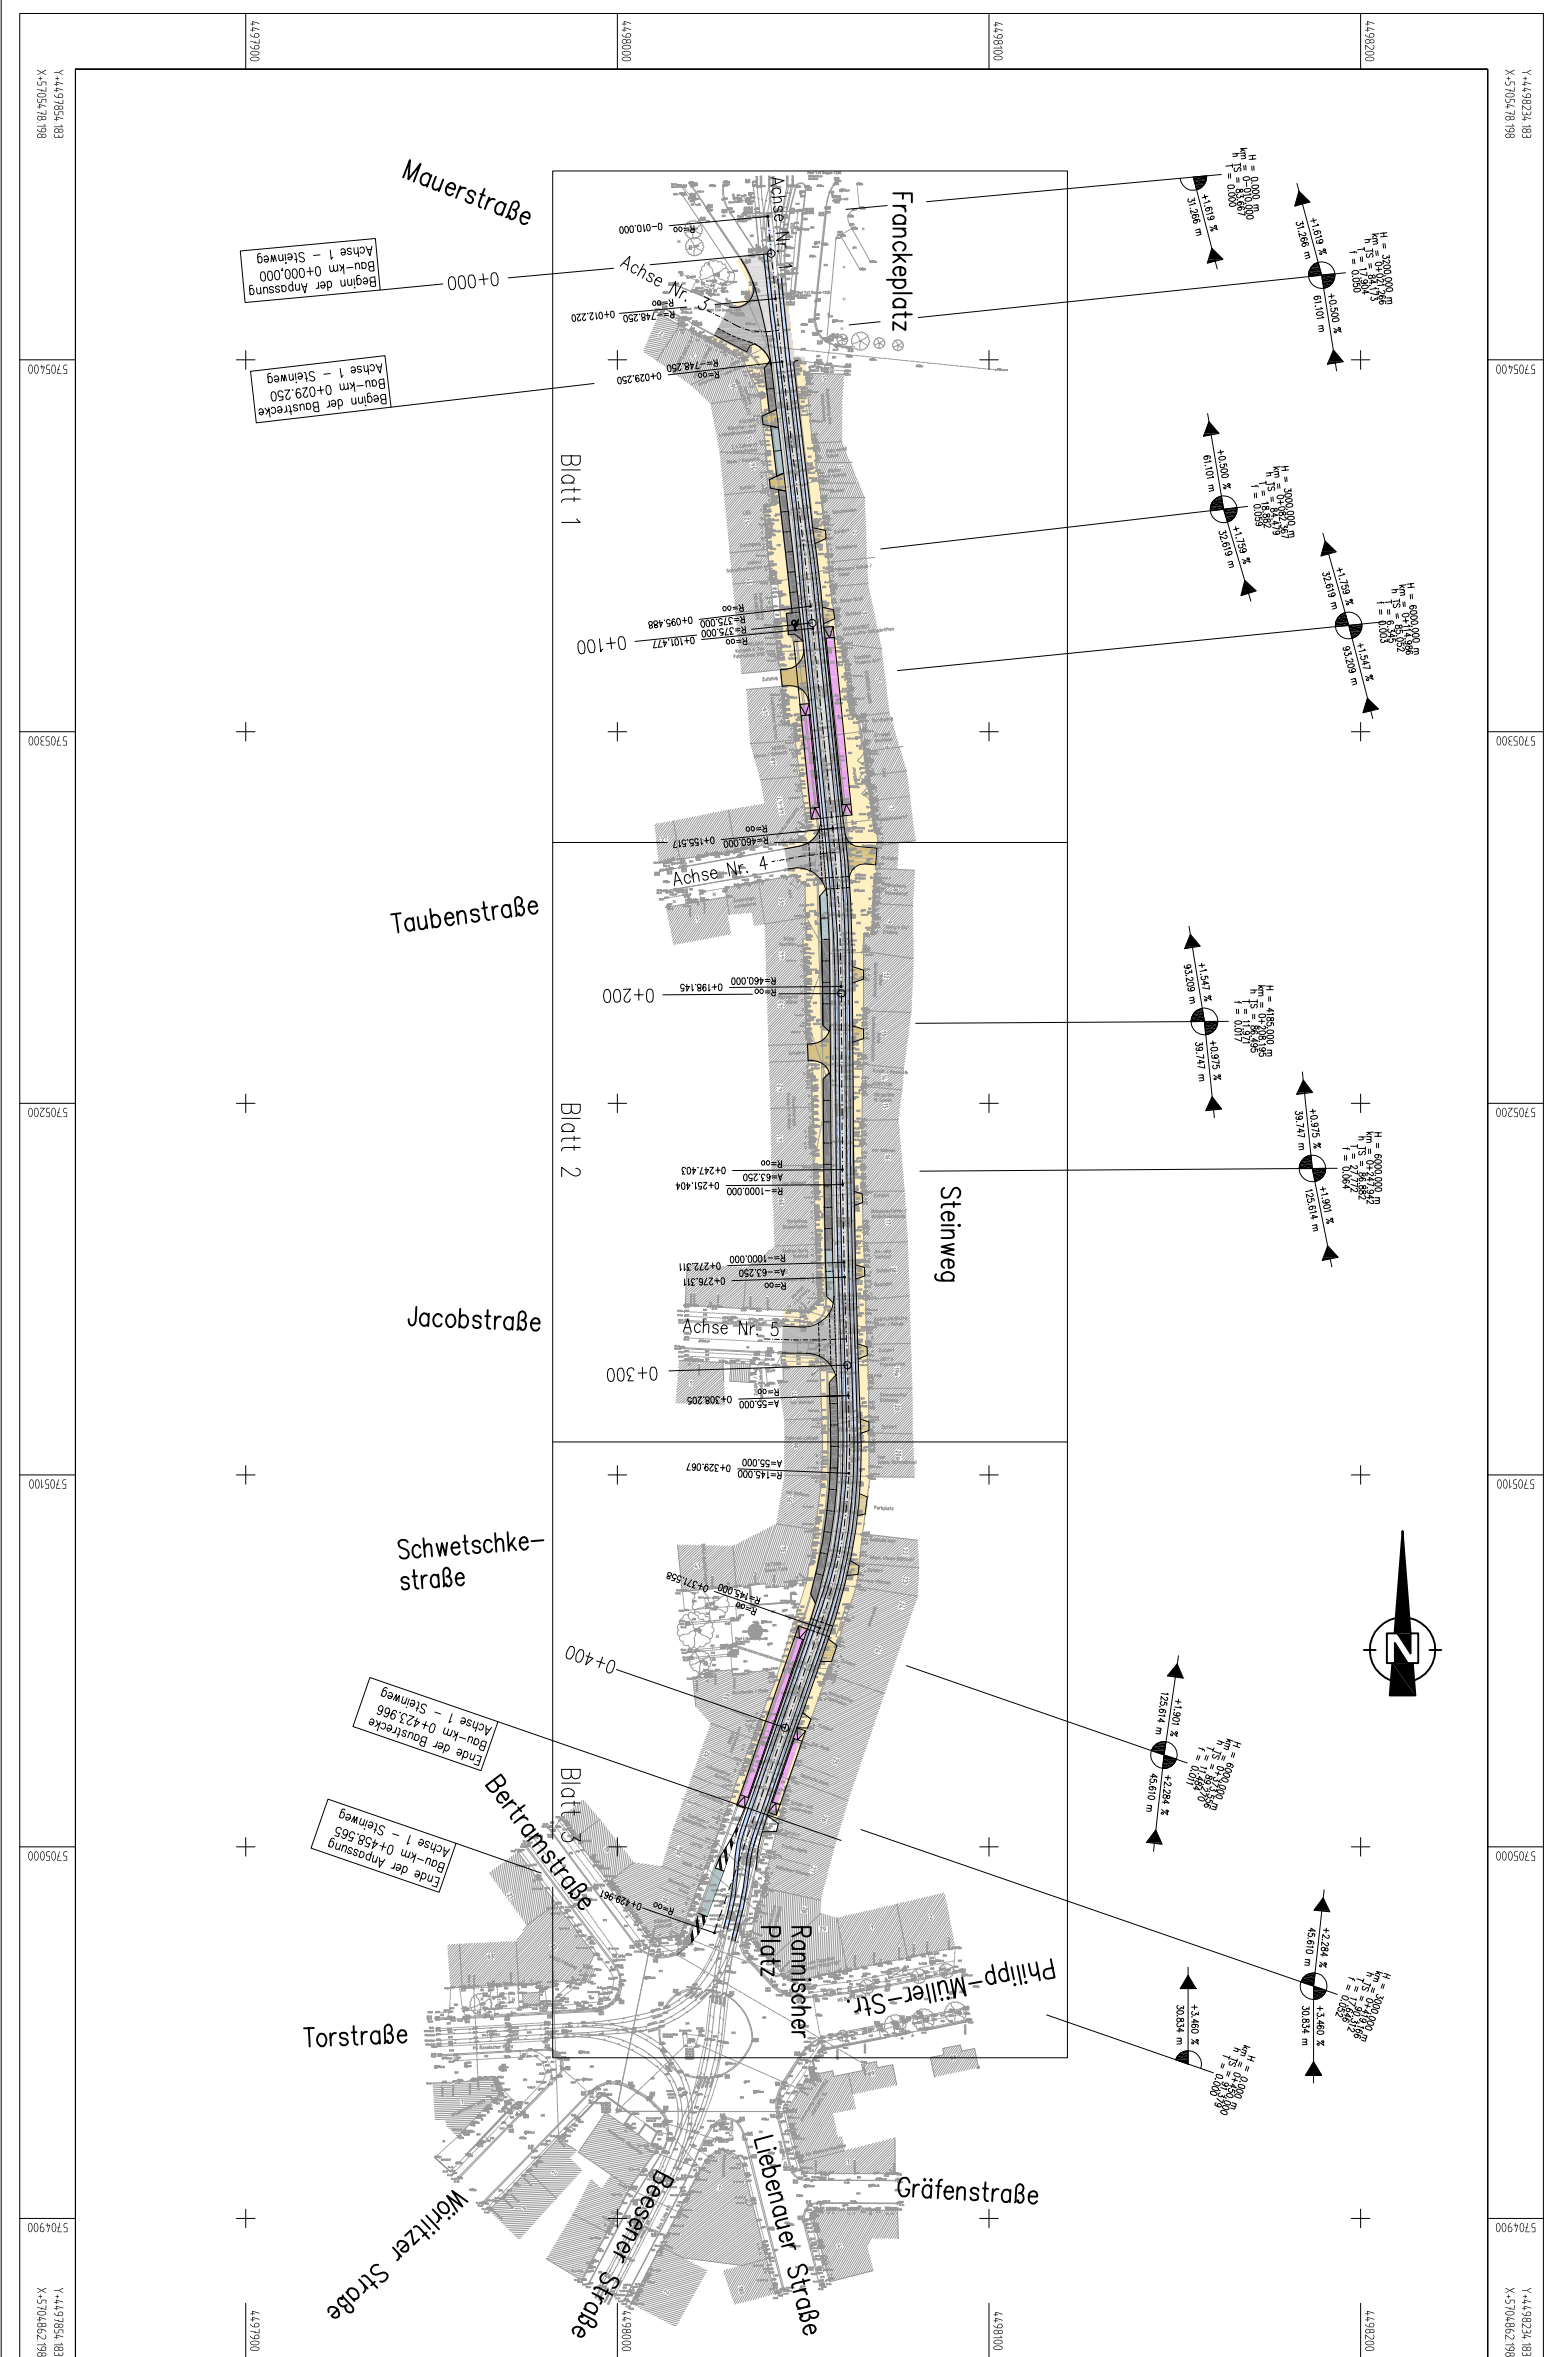

	
DIE STADTLINIE HALLE  Die Stadt	
Ausbau / Umgestaltung des Steinwegs in Halle/Scale	Unterlage: 3 Bl.Nr.: 1
Komplexmaßnahme der HAVAG / Stadt Halle	aufgestellt: geprüft: Maßstab: 1:2000
Übersichtslageplan	Überprüft und Geprüft: Aufgestellt: Genehm.:
-Vorabzug-	

[illegible]