


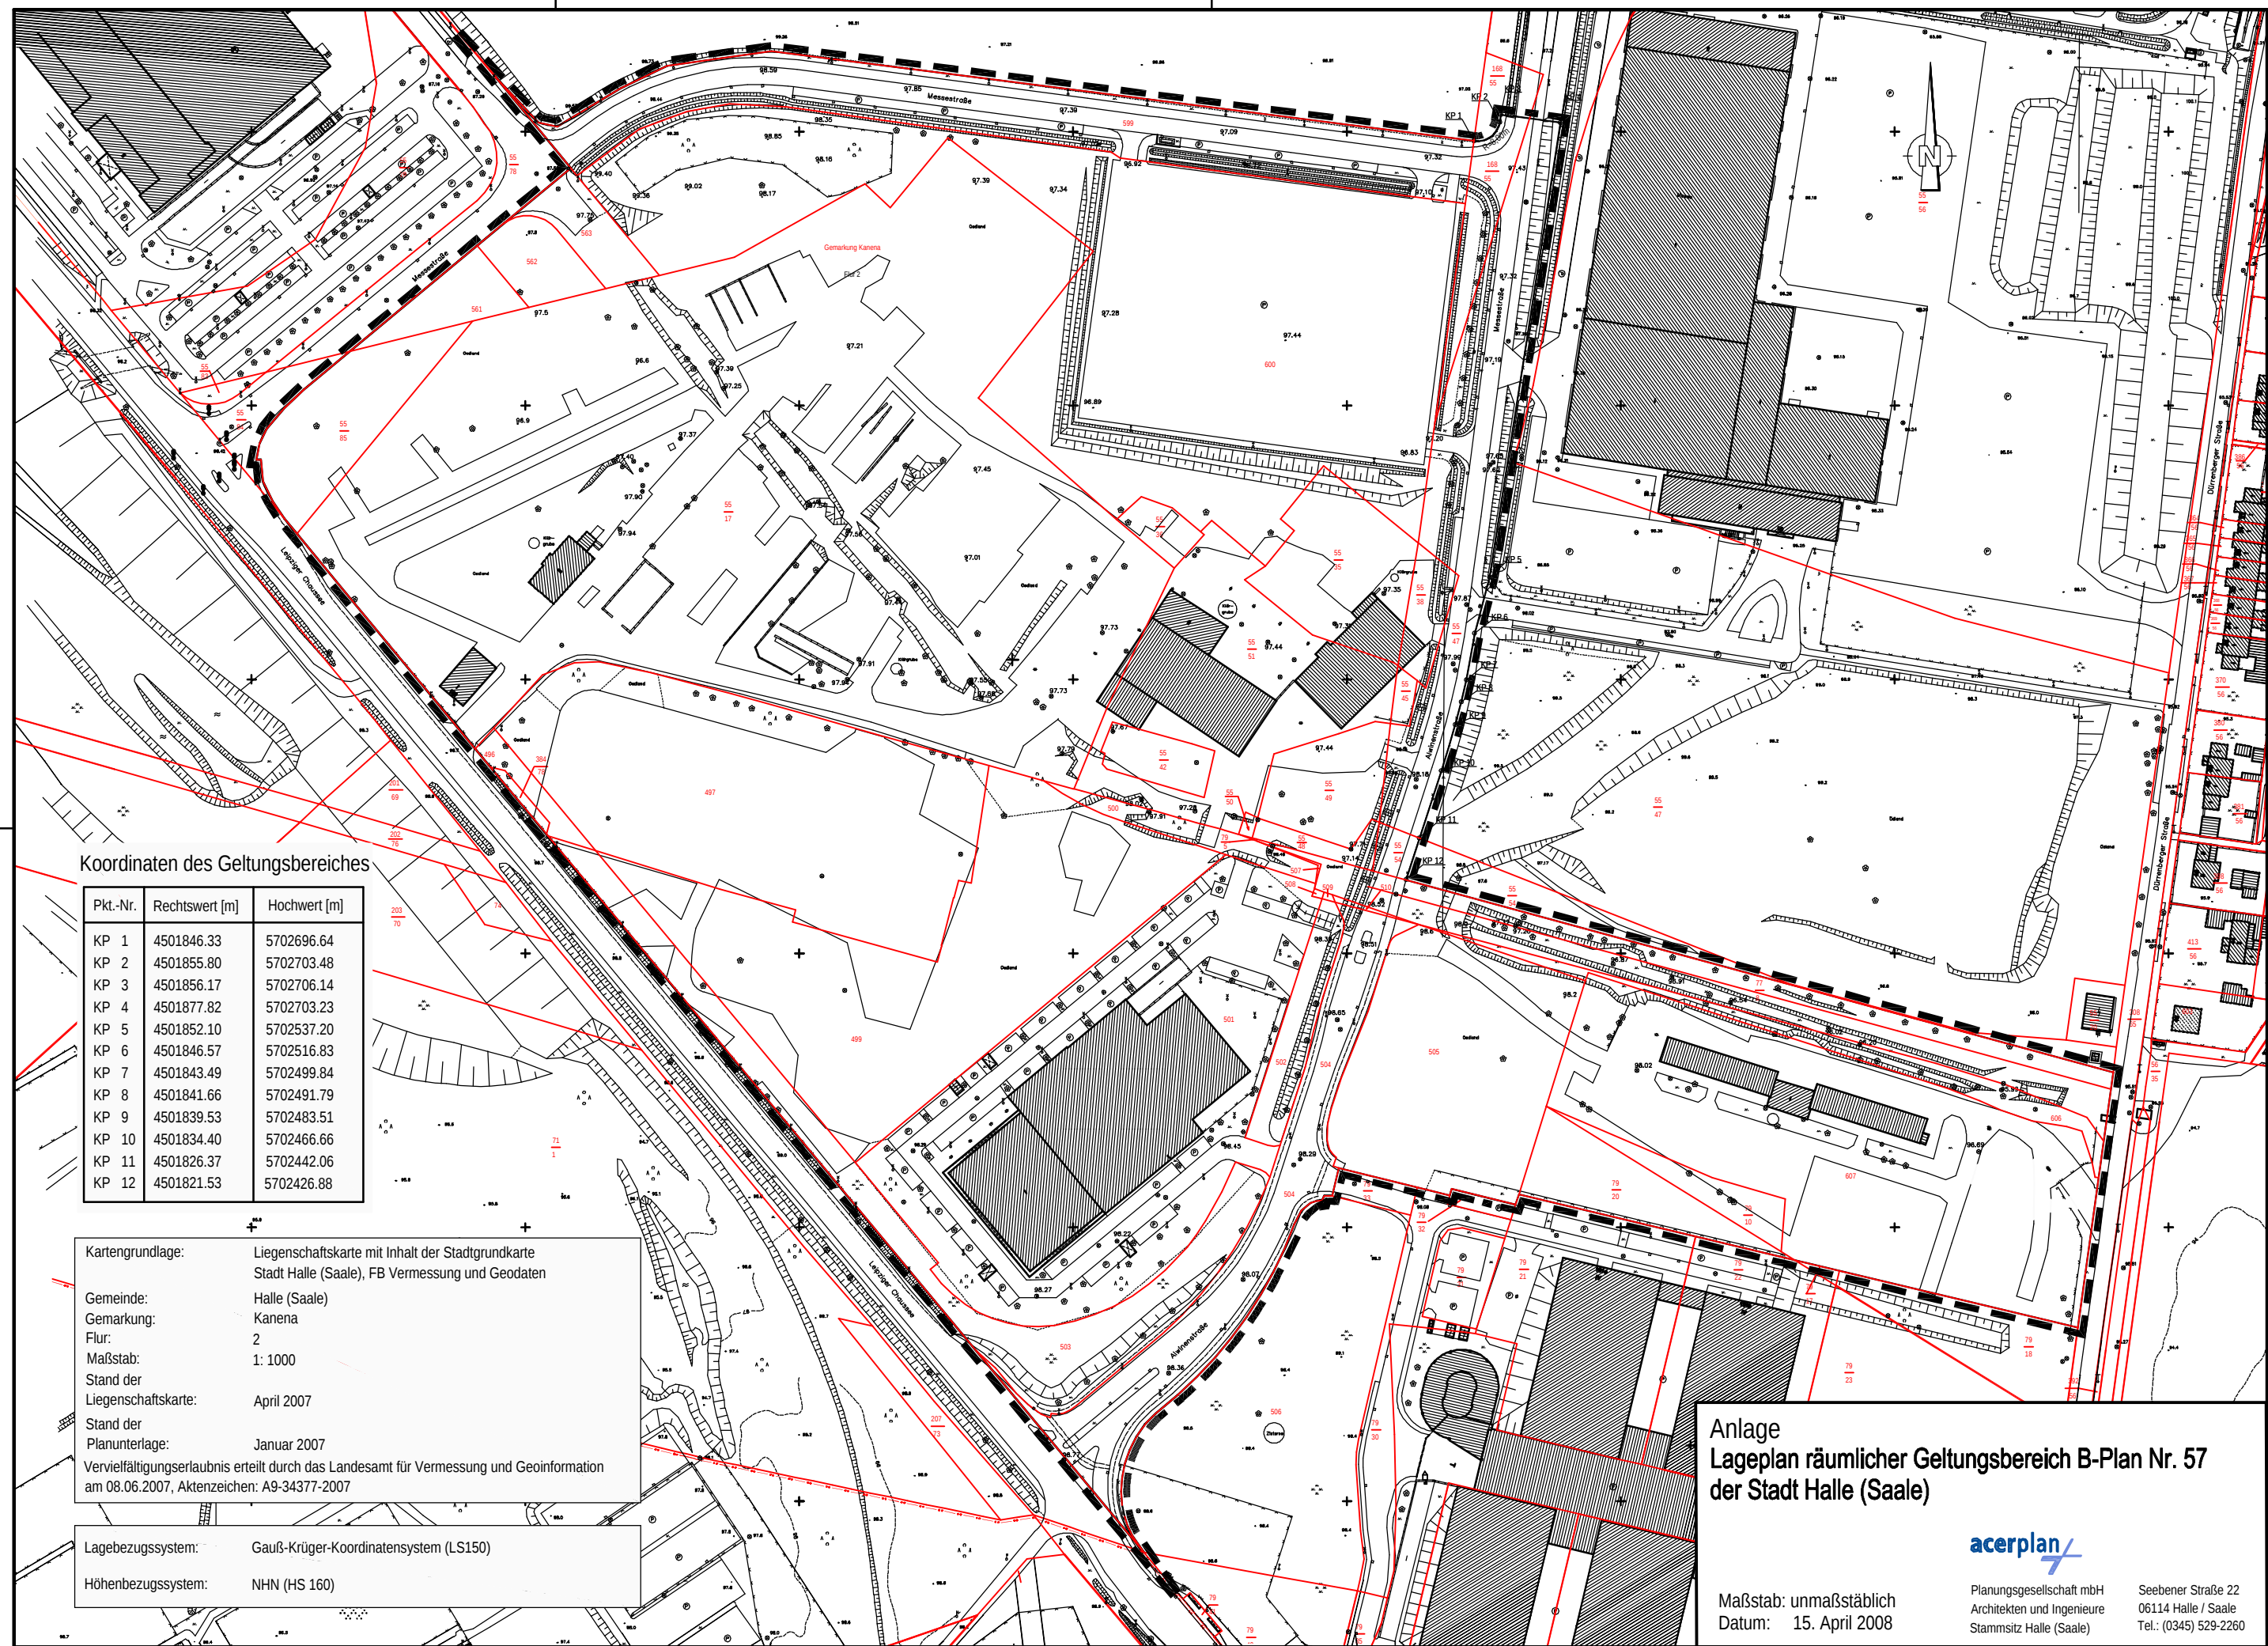

Koordinaten des Geltungsbereiches

| Pkt.-Nr. | Rechtswert [m] | Hochwert [m] |
|----------|----------------|--------------|
| KP 1     | 4501846.33     | 5702696.64   |
| KP 2     | 4501855.80     | 5702703.48   |
| KP 3     | 4501856.17     | 5702706.14   |
| KP 4     | 4501877.82     | 5702703.23   |
| KP 5     | 4501852.10     | 5702537.20   |
| KP 6     | 4501846.57     | 5702516.83   |
| KP 7     | 4501843.49     | 5702499.84   |
| KP 8     | 4501841.66     | 5702491.79   |
| KP 9     | 4501839.53     | 5702483.51   |
| KP 10    | 4501834.40     | 5702466.66   |
| KP 11    | 4501826.37     | 5702442.06   |
| KP 12    | 4501821.53     | 5702426.88   |

Kartengrundlage: Liegenschaftskarte mit Inhalt der Stadtgrundkarte  
Stadt Halle (Saale), FB Vermessung und Geodaten

Gemeinde: Halle (Saale)

Gemarkung: Kanena

Flur: 2

Maßstab: 1: 1000

Stand der Liegenschaftskarte: April 2007

Stand der Planunterlage: Januar 2007

Vervielfältigungserlaubnis erteilt durch das Landesamt für Vermessung und Geoinformation am 08.06.2007, Aktenzeichen: A9-34377-2007

Lagebezugssystem: Gauß-Krüger-Koordinatensystem (LS150)

Höhenbezugssystem: NHN (HS 160)

Anlage  
Lageplan räumlicher Geltungsbereich B-Plan Nr. 57  
der Stadt Halle (Saale)



Maßstab: unmaßstäblich  
Datum: 15. April 2008

Planungsgesellschaft mbH  
Architekten und Ingenieure  
Stammstz Halle (Saale)

Seebener Straße 22  
06114 Halle / Saale  
Tel.: (0345) 529-2260