

Kartengrundlage:

Legerschichtkarte mit Inhalt der Stadtgrundkarte

Gemeinde:

Stadt Halle (Saale), FB Vermessung und Geodäten

Gemarkung:

Halle (Saale)

Flur:

9, 11

Maßstab:

1:1000

Stand der Liegenschaftskarte:

Oktober 2007

Stand der Planunterlage:

November 2007

Vervielfältigungsdatum:


erhält durch das Landesamt für Vermessung und Geoinformation Sachsen-Anhalt am 04.12.2007, Aktenzeichen: A9-39518-2007

Lagebezugssystem:

Gauß-Krüger-Koordinatensystem (LS150)

Höhenbezugssystem:

NNN (HS 160)

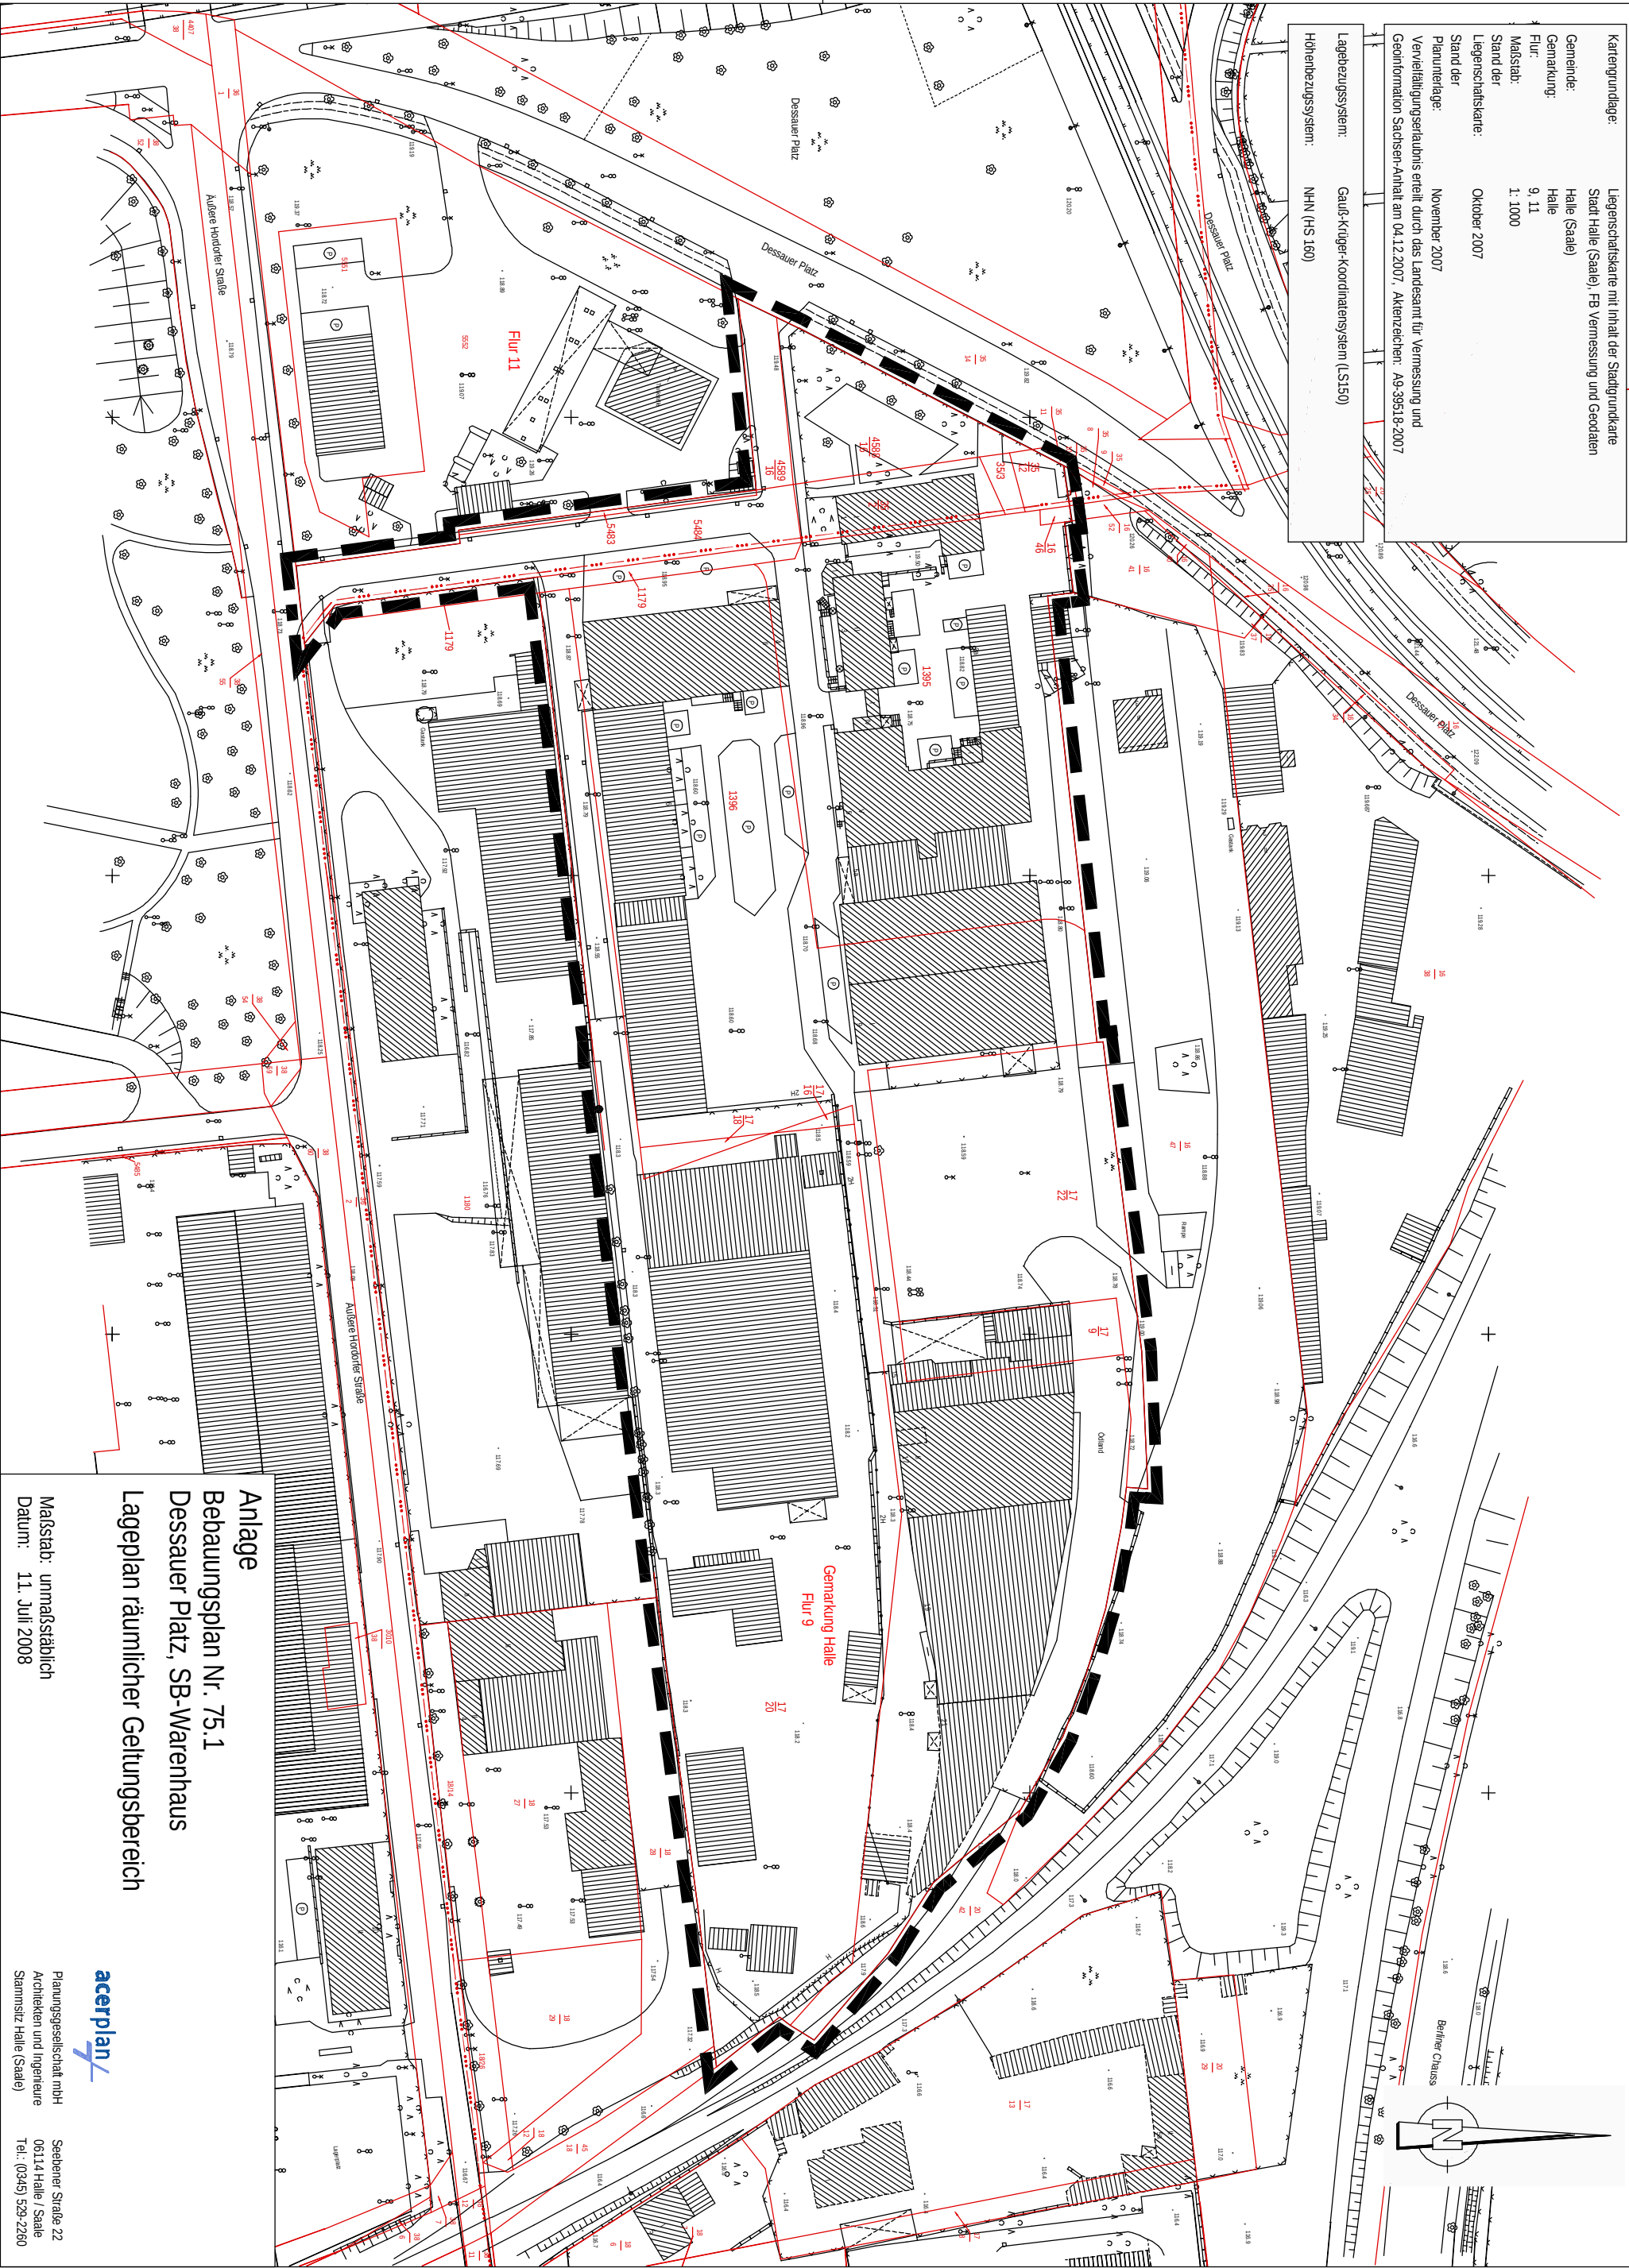

Anlage
Bebauungsplan Nr. 75.1
Dessauer Platz, SB-Warenhaus
Lageplan räumlicher Geltungsbereich

Maßstab: unmaßstäblich
Datum: 11. Juli 2008

acerplan
Planungsgesellschaft mbH
Architekten und Ingenieure
Stammplatz Halle (Saale)

Seebener Straße 22
06114 Halle / Saale
Tel.: (0345) 529-2260