



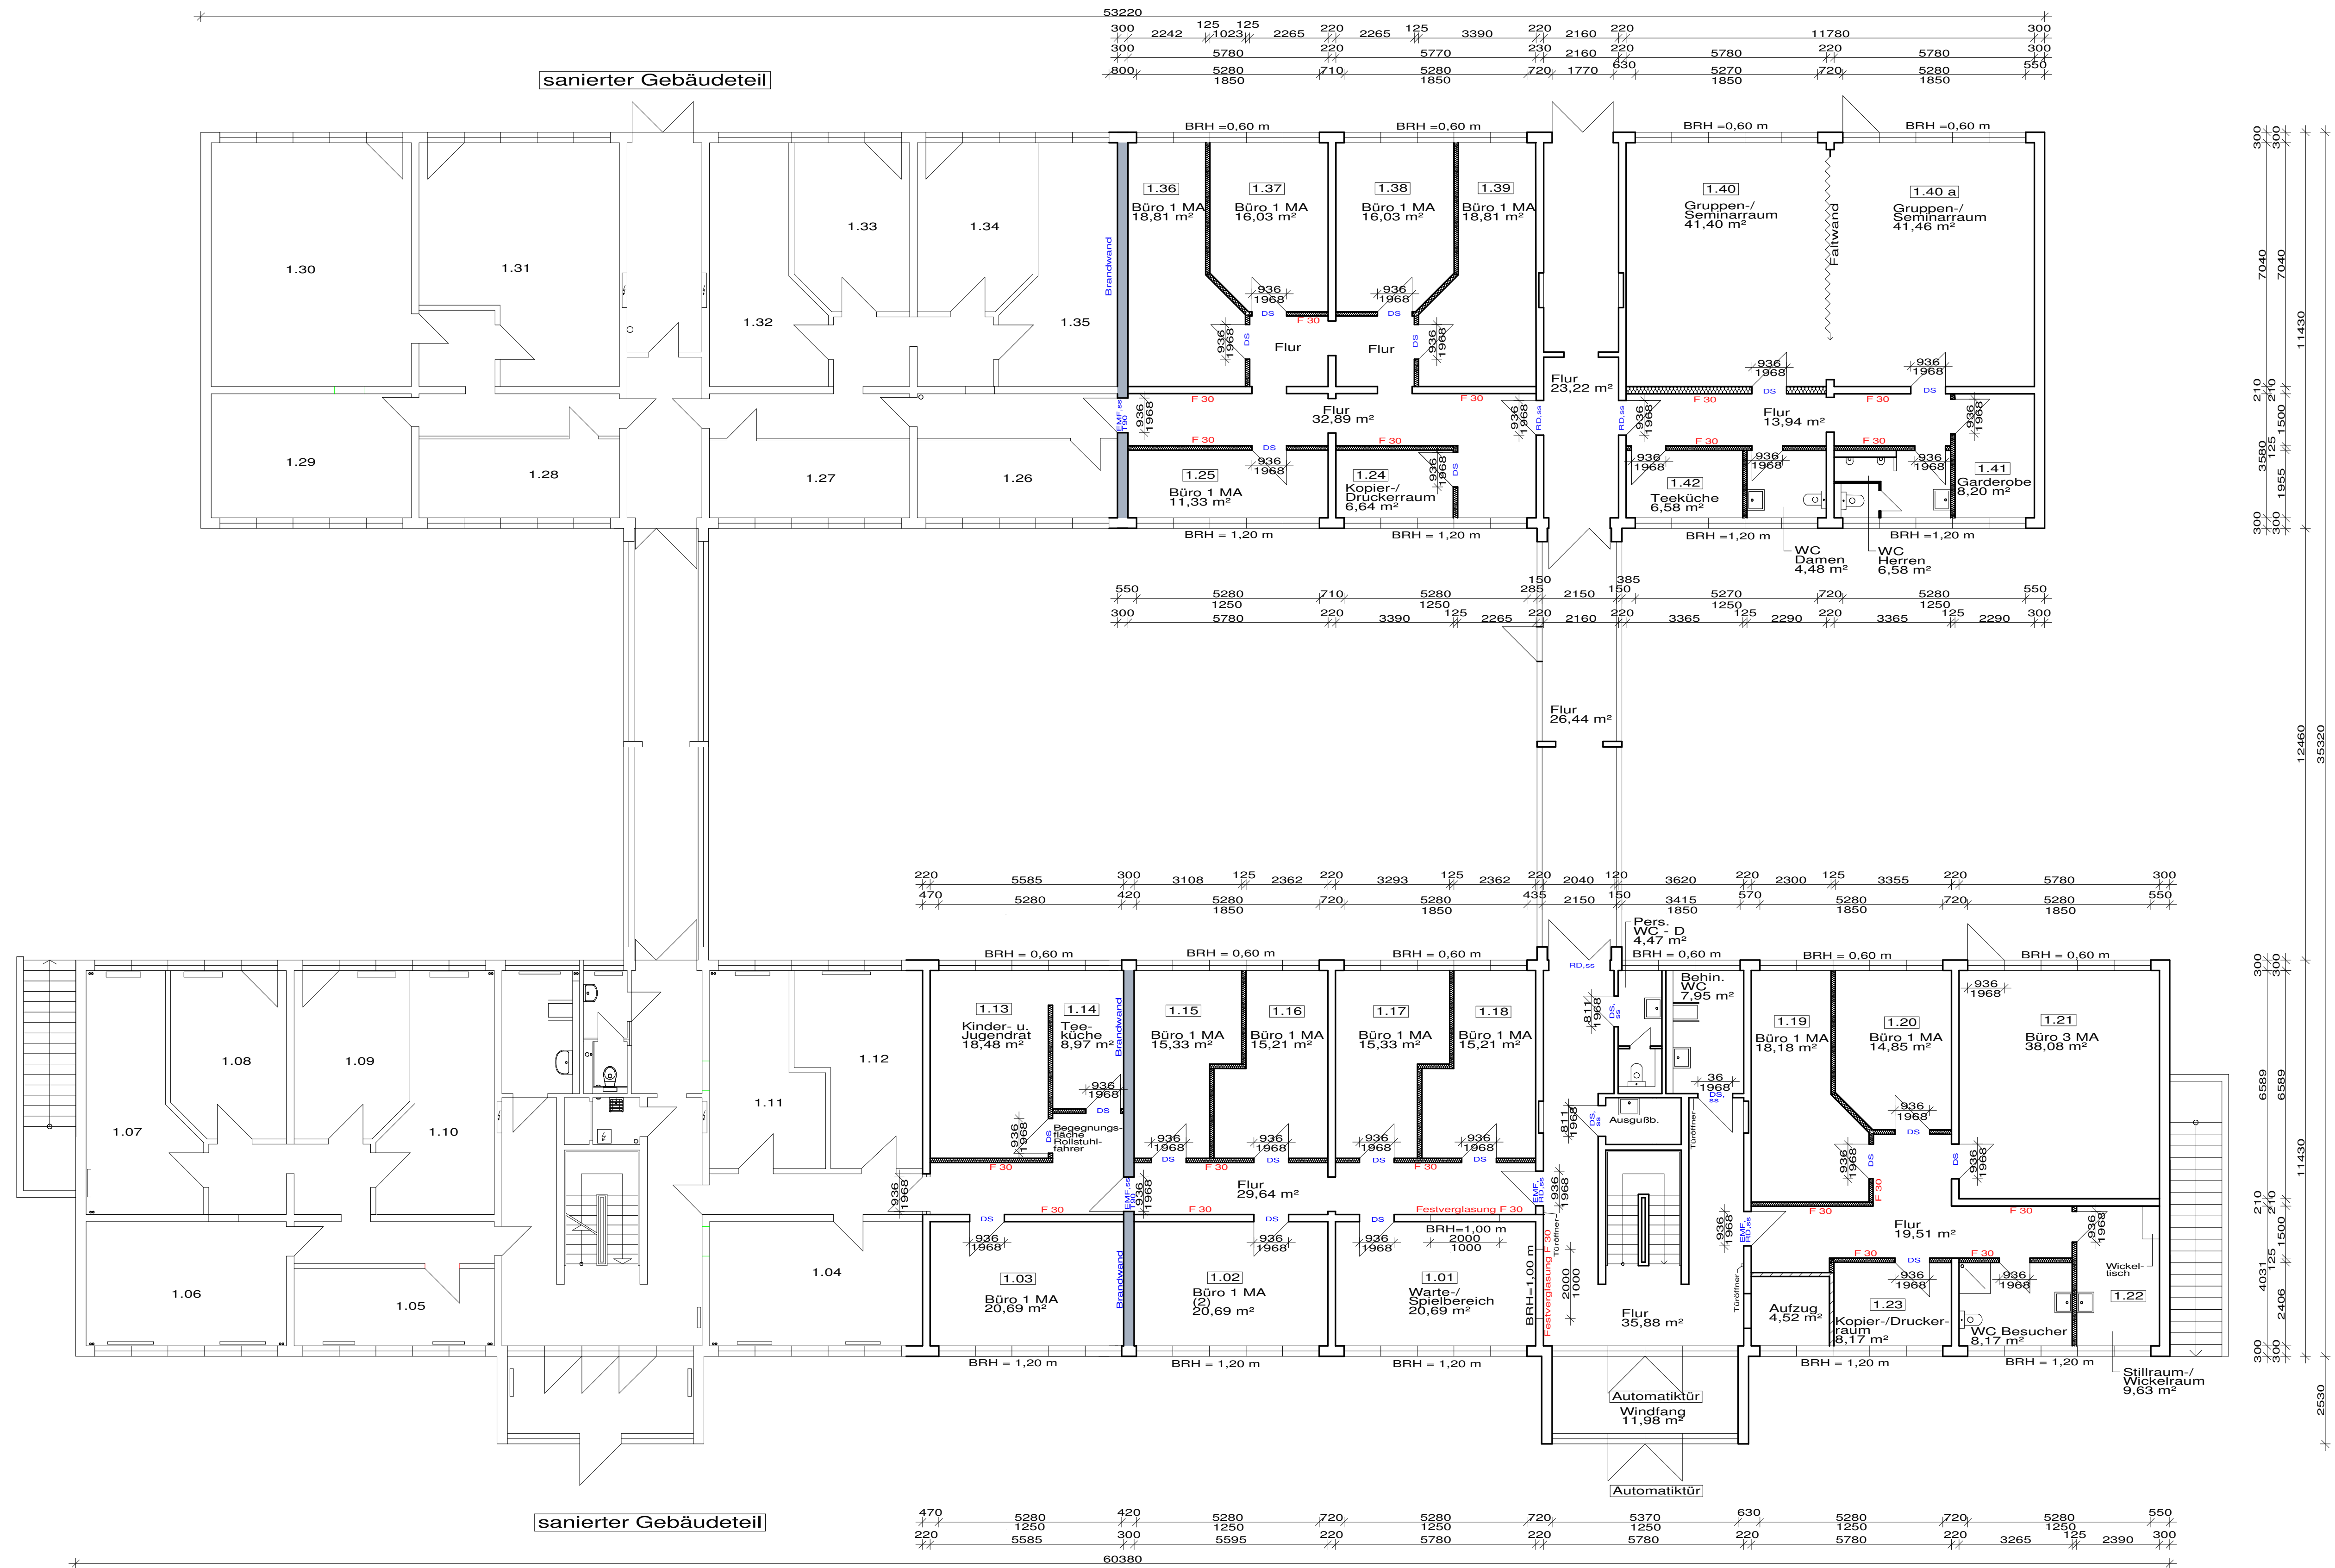


alle Türmaße sind lichte Öffnungsmaße

Legende:

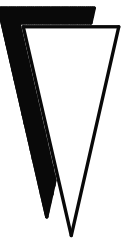

Ständerwand,
neu d=125 mm,
R'w>=49dB

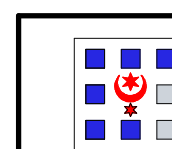

Eigenbetrieb
Zentrales GebäudeManagement
Zentrales Entwurfsbüro

Kita
Radeweller Weg 13
06128 Halle/Saale

Grundriss - EG

BEREICHSLER
ABTEILUNGSLEITER
BEARBEITER
ZEICHNER

Dönz

MASSSTAB 1:100

DATUM 07/09

GEÄNDERT

BLATT-NR. 2