


Anlage

Lageplan: Räumlicher Geltungsbereich, Bebauungsplan Nr. 70.1, 1. Änderung der Stadt Halle (Saale) Änderung des Aufstellungsbeschlusses zur Erweiterung des Geltungsbereiches

Unmaßstäbliche Verkleinerung


Stand 20.05.2010

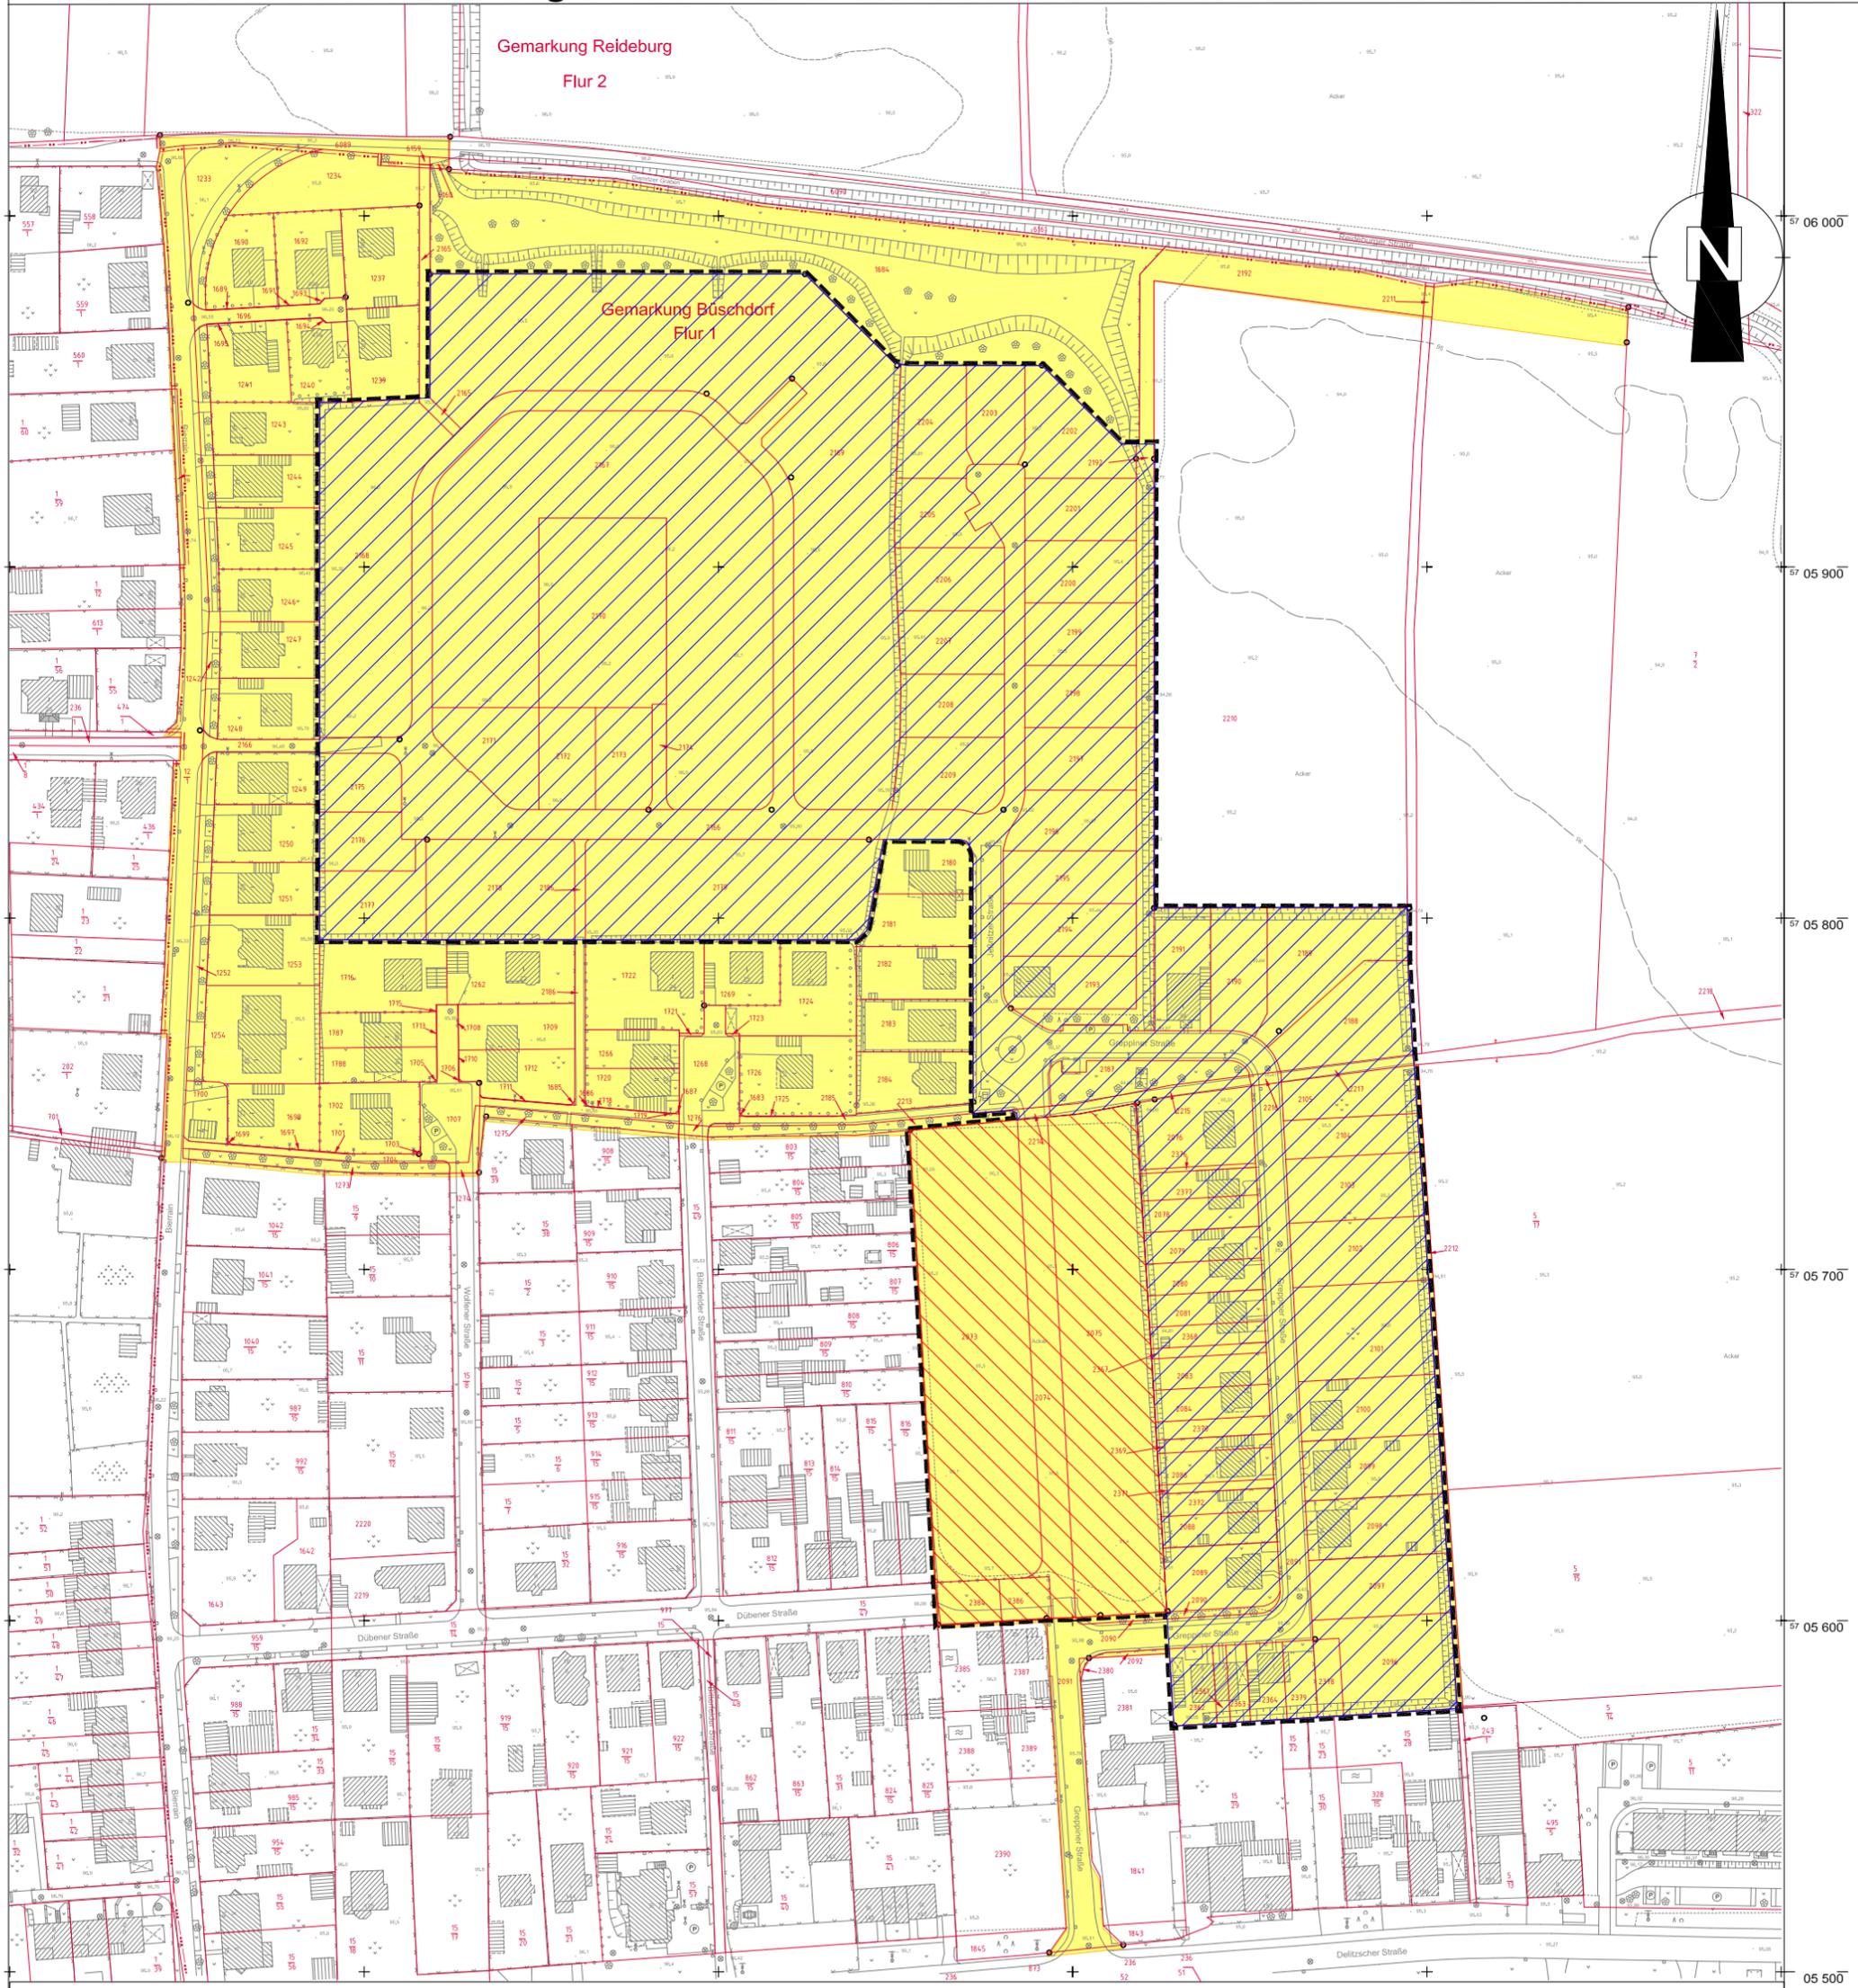

Kartengrundlage: Liegenschaftskarte mit Inhalt der Stadtgrundkarte
Stadt Halle (Saale), Stadtvermessungsamt
Gemeinde: Halle (Saale)
Gemarkung: Büschdorf
Flur: 1
Maßstab: 1 : 1000
Stand der Liegenschaftskarte: März 2010
Stand der Planunterlage: April 2010
Höhenbezugsystem: NHN (HS 160)
Nutzungsgenehmigung: Liegenschaftskarte © GeoBasis-DE / LVermGeo LSA, 03/2010 / A18-42603-09-14



Geltungsbereich des rechtswirksamen Bebauungsplanes Nr. 70.1

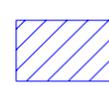

Vorgesehener Geltungsbereich der 1. Änderung gemäß Aufstellungsbeschluss vom 27.08.2008 Beschluss Nr. IV/2008/07274



Erweiterung des Geltungsbereiches der 1. Änderung gem. Beschlussvorlage



Umgrenzung des vorgesehenen erweiterten Geltungsbereiches der 1. Änderung gemäß Beschlussvorlage