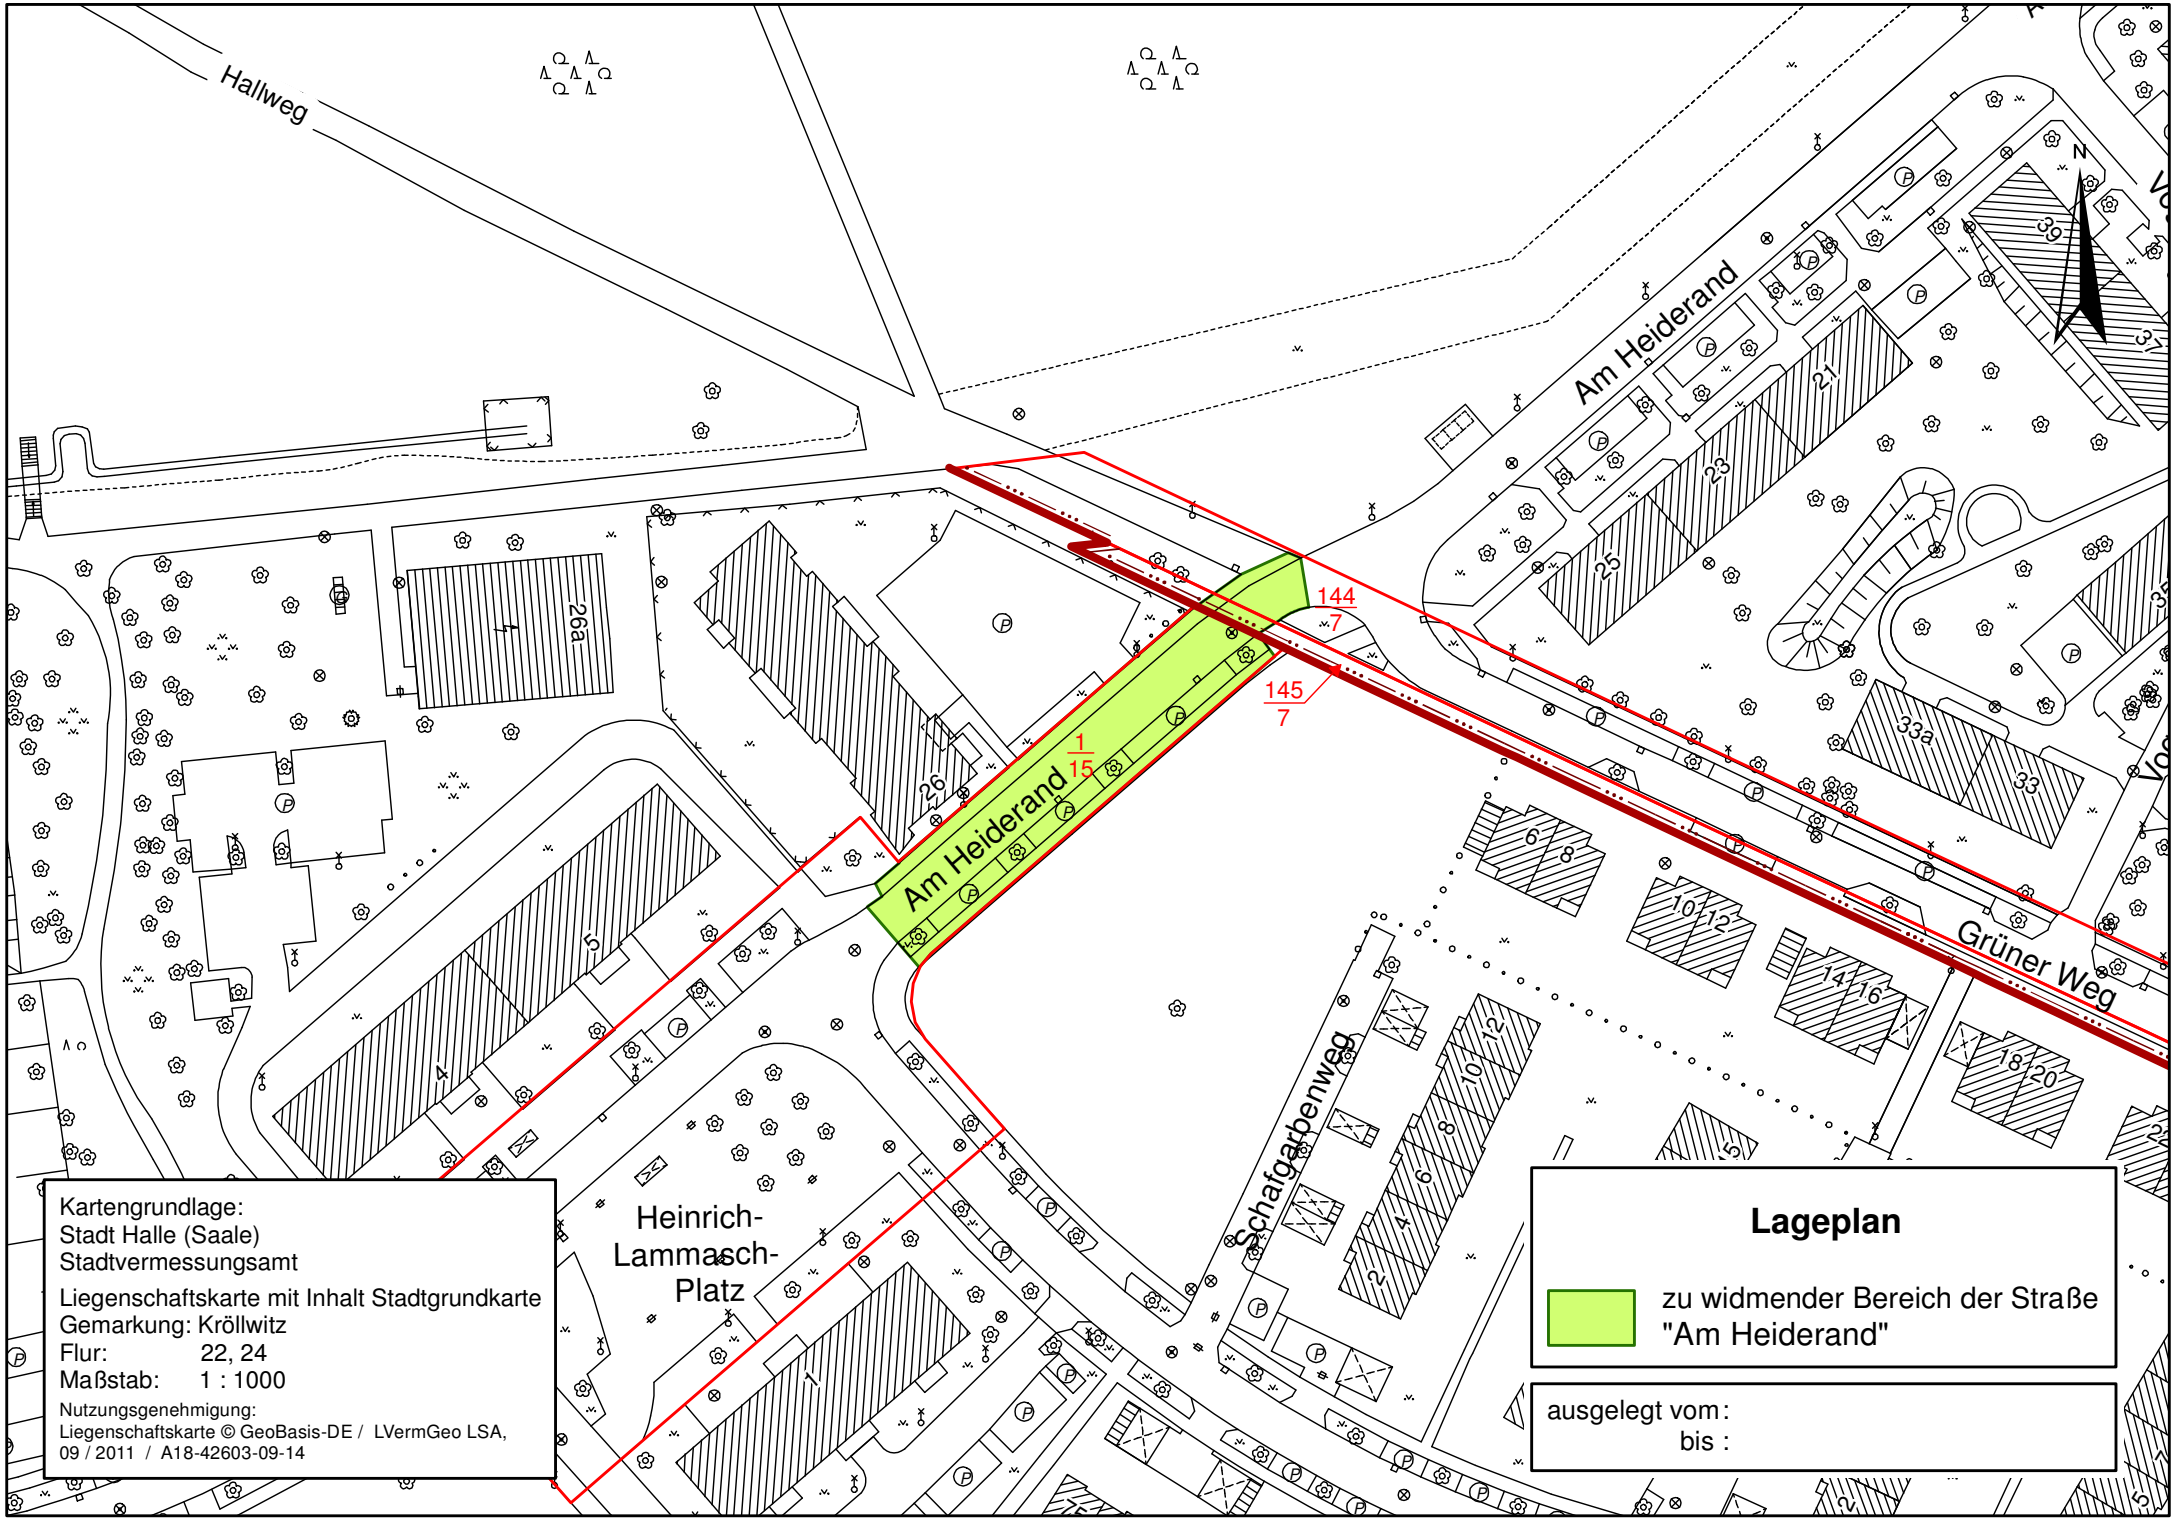

Hallweg
Am Heiderand
Am Heiderand
Grüner Weg
Schafgarbenweg
Heinrich-
Lammasch-
Platz
144/7
145/7
1/15
N
Kartengrundlage:
Stadt Halle (Saale)
Stadtvermessungsamt
Liegenschaftskarte mit Inhalt Stadtgrundkarte
Gemarkung: Kröllwitz
Flur: 22, 24
Maßstab: 1 : 1000
Nutzungsgenehmigung:
Liegenschaftskarte © GeoBasis-DE / LVermGeo LSA,
09 / 2011 / A18-42603-09-14
Lageplan
zu widmender Bereich der Straße
"Am Heiderand"
ausgelegt vom :
bis :