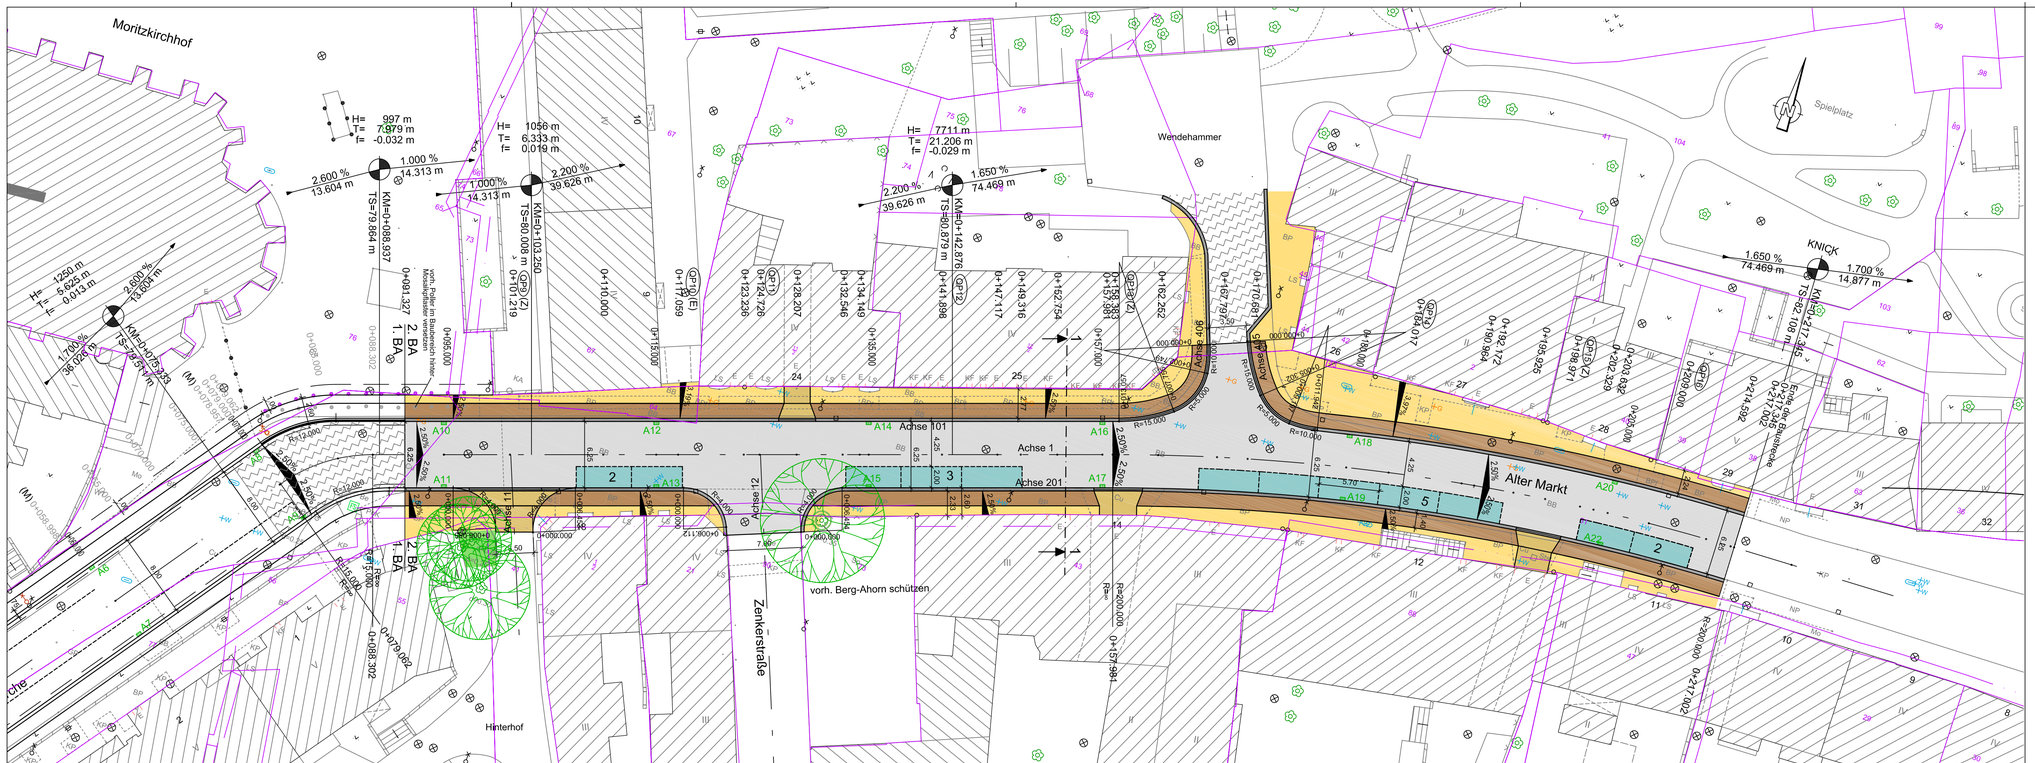


Legende:

- gepl. Fahrbahnbefestigung mit Pflaster
- gepl. Parkplatz (nur markiert)
- gepl. Gehwegbefestigung mit Granitplatten (1,40 x 0,70)
- gepl. Gehwegbefestigung mit Mosaikpflaster
- gepl. Zufahrtenbefestigung mit Kleinpflaster
- gepl. Granitbord
- Anpassungsbereich
- gepl. Granitbord, abgesenkt
- A1 gepl. Straßenablauf 500/500mm

- 0+000.000 Station
- Gradienten Tiefpunkt
- Gradienten Hochpunkt
- Straßenquerneigung
- Neigungsbrechpunkt
- vorh. Laubbaum schützen
- vorh. Nadelbaum
- vorh. Straßenlaterne
- vorh. Lichtsignalanlage
- vorh. Abwasserschacht
- vorh. Straßenablauf

Nr.	Art der Änderung und Ergänzung	Datum	Name

Entwurfsbearbeitung :

Stork Plan & Control GmbH
Ludwigstraße 28
06110 Halle (Saale)
Tel.: 0345 / 681 31 53
Fax.: 0345 / 681 35 86

bearbeitet	November 2011	Herr Triebel
gezeichnet	November 2011	Frau Gallrein
geprüft	November 2011	Herr Stork
Datum		

Bauherr :

hallesaale HANDELSSTADT
Stadt Halle (Saale)
Dezernat Planen und Bauen, Straßen- und Tiefbauamt
Ressort Planung und Brücken, Team Neu- und Ausbau

Unterlage Nr. 07
Blatt Nr. 1

Planungsphase :

Ausführungsplanung

	Datum	Zeichen
nachgeprüft :		
Reg.- Nr. :		

Vorhaben :

Halle (Saale)
Sanierungsgebiet "Historischer Altstadtkern"
Ausbau / Umgestaltung der Straßen
"An der Moritzkirche" und "Alter Markt", 2.BA

Lageplan

Maßstab : 1 : 250

aufgestellt :

Halle (Saale), den .....
Stadt Halle (Saale) Dezernat Planen und Bauen,
Straßen- und Tiefbauamt, Ressort Planung und Brücke,
Team Neu- und Ausbau

Im Auftrag

geprüft :

Halle (Saale), den .....
Stadt Halle (Saale) Dezernat Planen und Bauen,
Straßen- und Tiefbauamt, Ressort Planung und Brücke,
Team Neu- und Ausbau

Im Auftrag