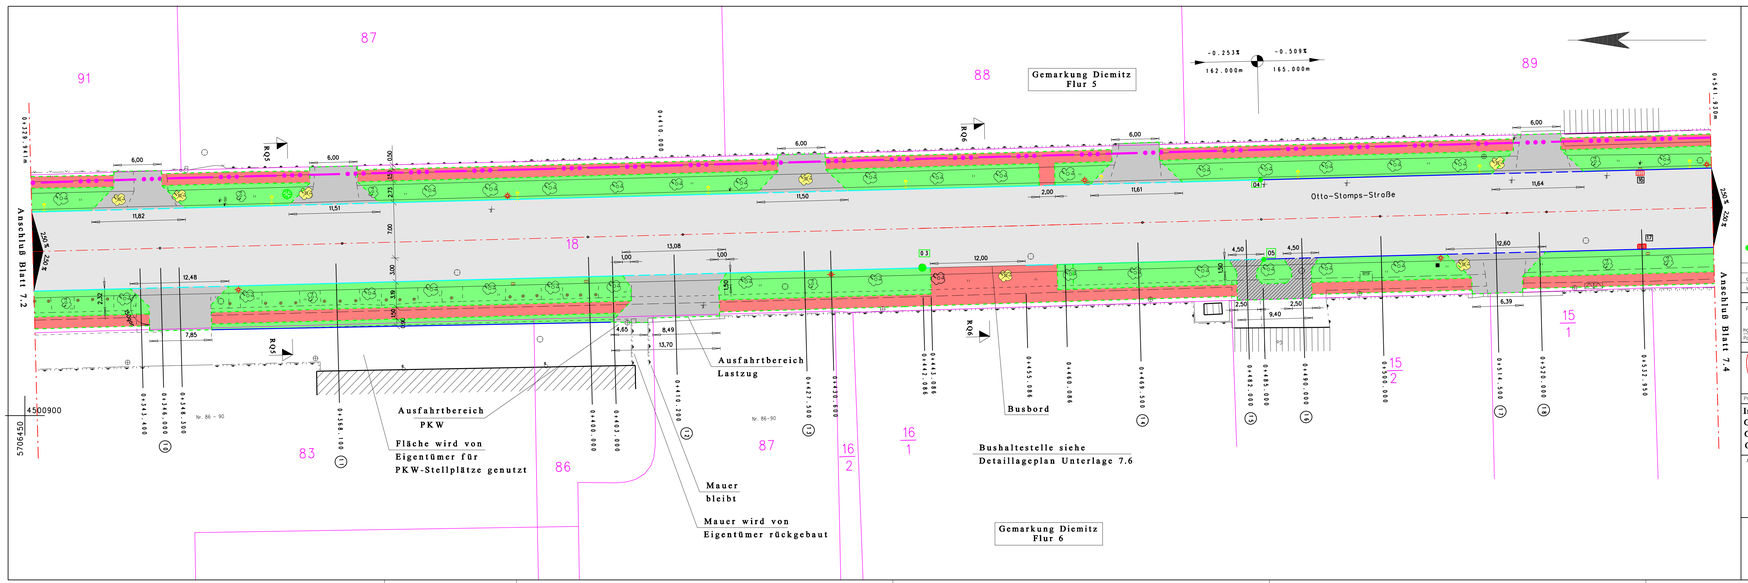



**Legende:**

- Fahrbahn (BK1. II)
- Grundstückszufahrt - Lastzug (BK1. III)
- Grundstückszufahrt - PKW (BK1. VI)
- Gehweg
- Grünfläche
- Polymerbeton-Bord, 12 cm Auftritt mit innenliegender Entwässerung
- Polymerbeton-Bord, 3 cm Auftritt mit innenliegender Entwässerung
- Hochbord, 12 cm Auftritt
- Rundbord, 3 cm Auftritt
- Tiefbord / Rasenkantenbord
- Baumneupflanzung
- Baumfällung
- Straßeneinlauf - neu
- Abbruch Straßeneinlauf
- Standort Straßenbeleuchtung - neu - Flurstücksgrenze
- (63) Stationierung Querprofil mit Nummer
- (61) Sinkkasten Entwässerungsbord mit Nummer

| Index | Art der Änderung | Datum | Zeichen |
|---|---|---|---|
| 0 | Änderung lt. Prüfbericht vom 13.12.2011 | 01/2011 | Fi |

Planer: Ingenieurbüro für Tief- und Straßenbau GmbH, Halle (Saale), Paracelsusstr. 23, Tel.0345/290228, ibs-gmbh@t-online.de

| | bearbeitet | 08/2010 | Dittmar |
|---|---|---|---|
| | gezeichnet | 08/2010 | Dittmar |
| | geprüft | | |
| | CAD-Bez. | | ...\Coddy\0581\APO\Lp3 |

**Stadt Halle (Saale)**
**Straßen- und Tiefbauamt (Amt 66)**
**Marktplatz 1**
**06 100 Halle (Saale)**

Unterlage 7
Blatt-Nr. 7.3
Reg.-Nr.

Planungsphase: **Ausführungsplanung**

| | Datum | Zeichen |
|---|---|---|
| bearbeitet | | |
| gezeichnet | | |
| geprüft | | |

**Infrastrukturprogramm**
**Gewerbebestandsgebiet Halle / Ost**
**Grundhafter Ausbau**
**Otto-Stomps-Straße**

**Lageplan Teil 3**
Maßstab: **1 : 250**

Aufgestellt: