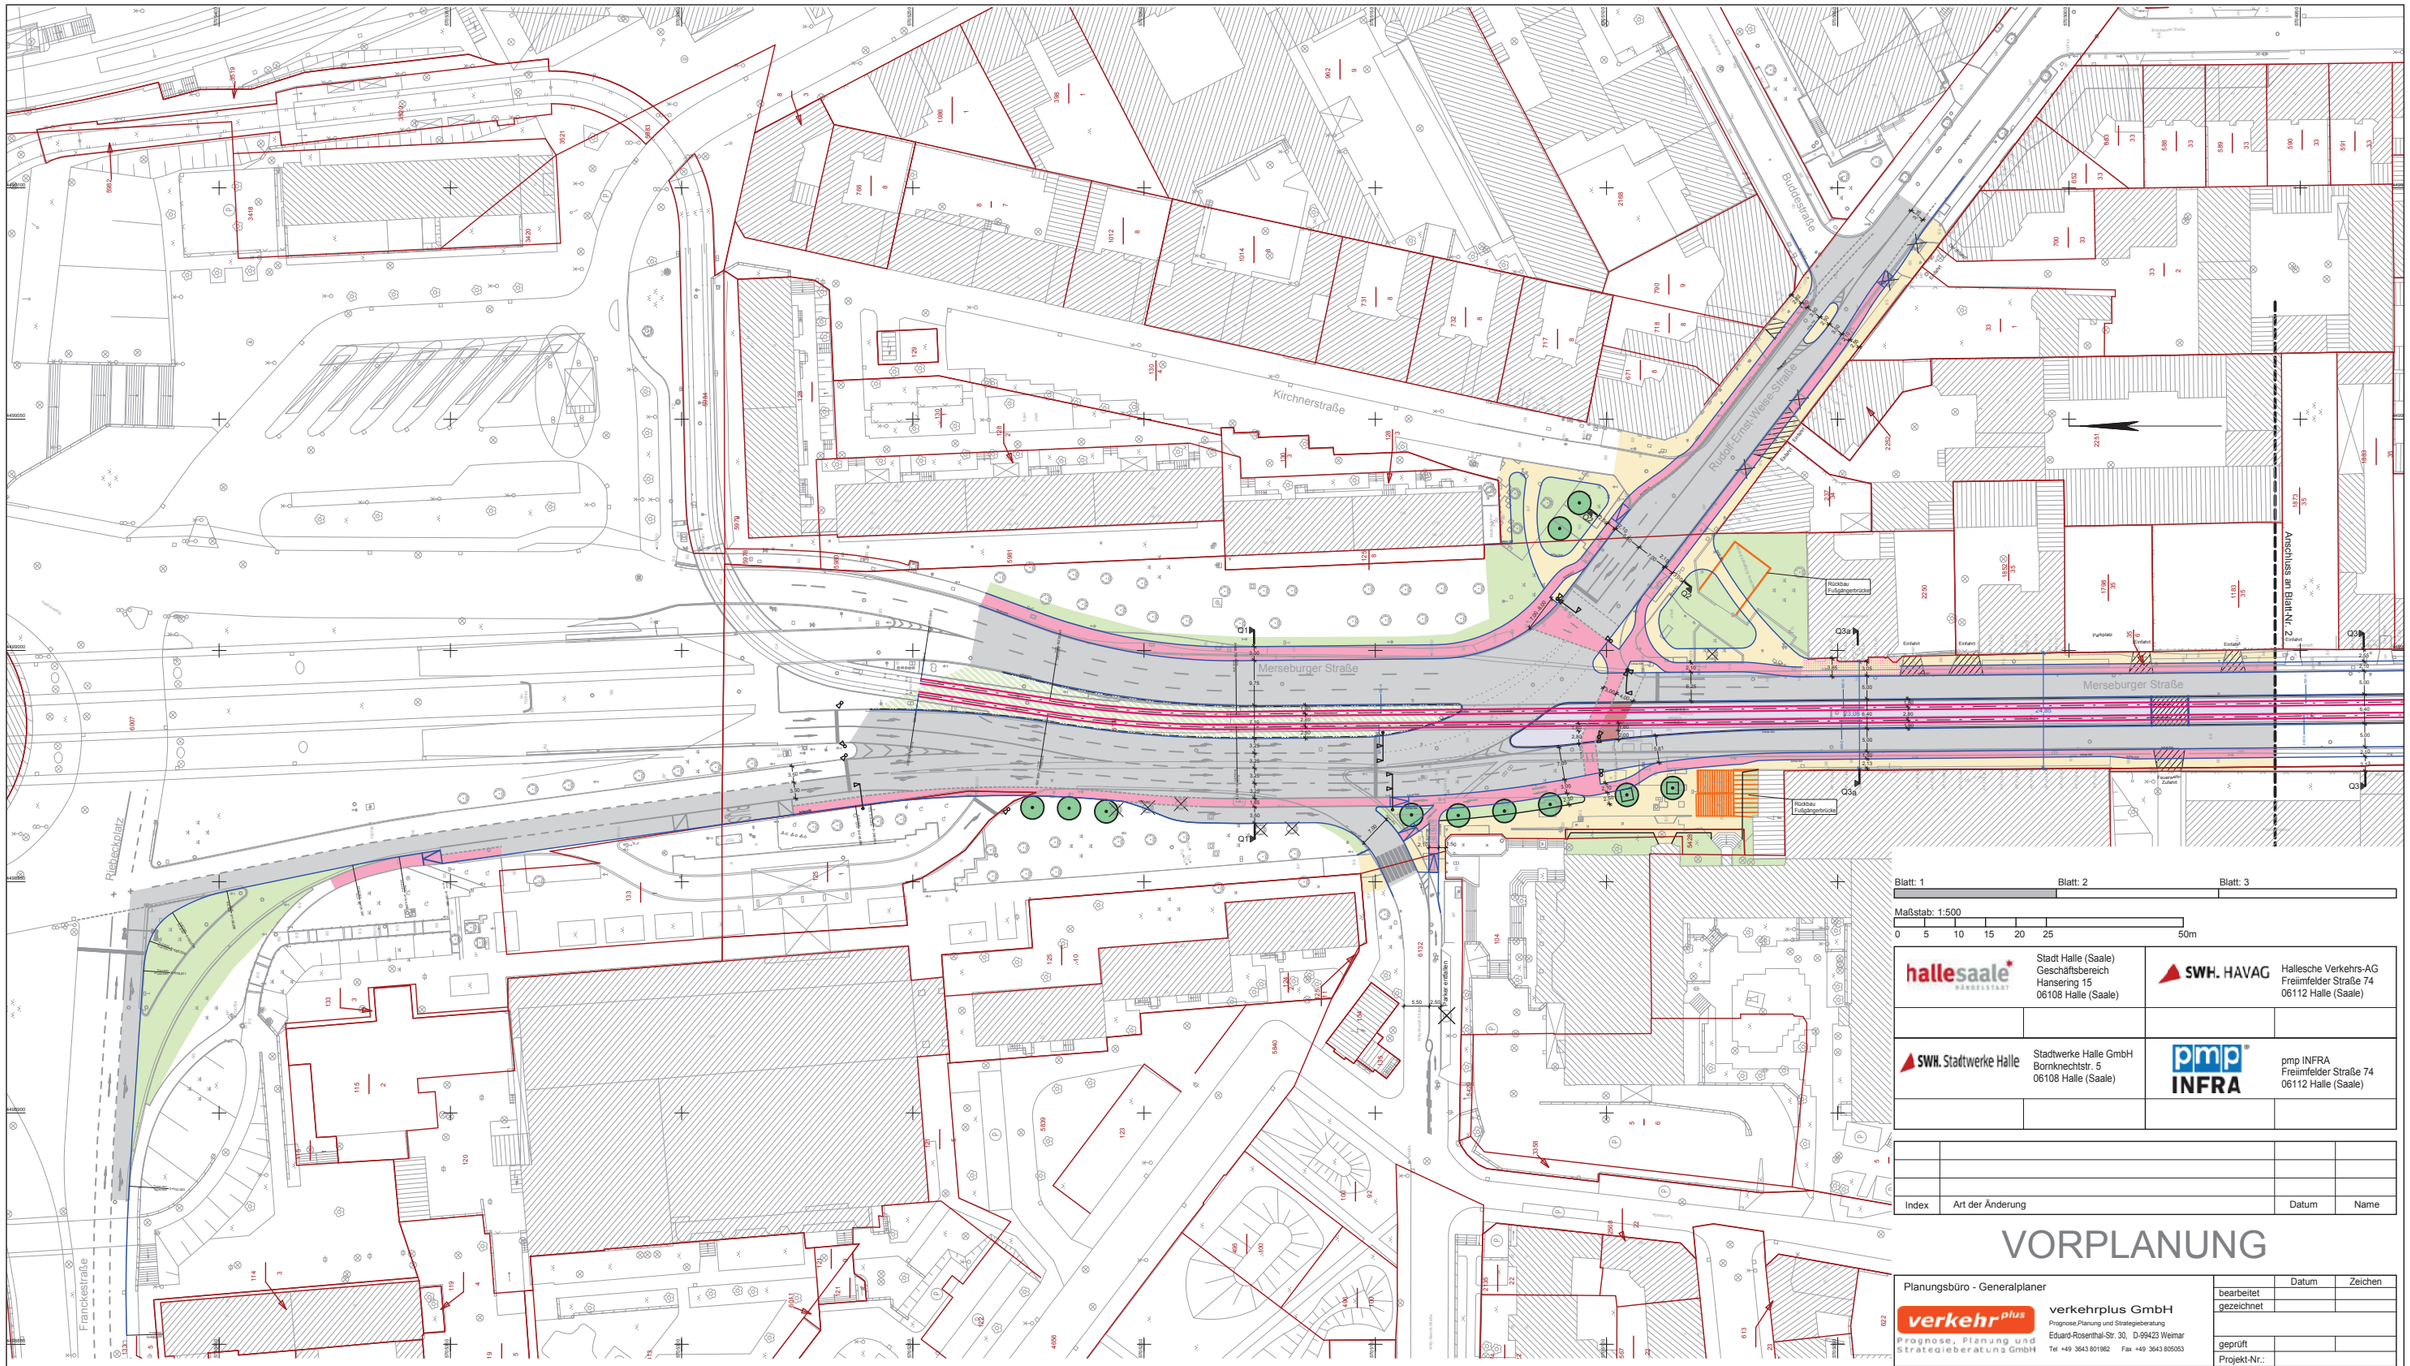


Zeichenerklärung

- Fahrbahn - Asphalt
- Rasengleis
- Gleisbereich - Gussasphalt
- Radverkehrsanlagen
- Gehweg
- Grünfläche
- Einfahrten
- Haltestelle
- Überweg
- Blindenleitstreifen
- geplante Bäume

Stadt Halle (Saale)
Geschäftsbereich
Hansering 15
06108 Halle (Saale)

Hallesche Verkehrs-AG
Freiimfelder Straße 74
06112 Halle (Saale)

Stadtwerke Halle GmbH
Bornknechtstr. 5
06108 Halle (Saale)

pmp INFRA
Freiimfelder Straße 74
06112 Halle (Saale)

Index	Art der Änderung	Datum	Name

VORPLANUNG

Planungsbüro - Generalplaner

verkehrplus GmbH
Prognose,Planung und Strategieberatung
Eduard-Rosenthal-Str. 30, D-99423 Weimar
Tel +49 3643 801982 Fax +49 3643 805053

	Datum	Zeichen
bearbeitet		
gezeichnet		
geprüft		
Projekt-Nr.:		

Planungsbüro - Fachplaner

Ingenieurbüro EVTI GmbH
ENTWURF FÜR VERKEHRS-, TIEF- UND INGENIEURBAU
Ludwig-Erhard-Str. 55a, D-04103 Leipzig
Tel +49 341 711 883 Fax +49 341 711 8650

	Datum	Zeichen
bearbeitet	09.04.2015	Hoffmann
gezeichnet	09.04.2015	Foelke
Datengrundlage/Vermessung	Vermessungsbüro Wende Febr. 2014	
geprüft	*Tag*	Uhlitzsch
Projekt-Nr.:	*PR-NUMMER*	

Baumaßnahme mit Entwurfsbezeichnung:

Stadtbahnprogramm Halle (Saale)

Vorhaben 14.1 - Merseburger Straße Nord

Blattinhalt:

Trasse 11 - Abzeig Hauptbahnhof/Ernst-Kamieth-Straße bis Schleife Bad Dürrenberg
TA 11.1.1 - Abzweig Hauptbahnhof/Ernst-Kamieth-Straße bis R.-E.-Weise-Straße
Lageplan Variante S 262 - RW

Maßstab: *_MASSTAB* Blattgröße: A3

Unterlage 6
Blatt Nr. 1
Reg.Nr.
Lagestatus (LS...)
Höhenstatus (HS...)
Höhensystem (NHN)

Bestätigungsvermerk:
Stadt Halle Datum

Bestätigungsvermerk:
HAVAG Datum

CARD-Projekt: P:\Merseburger Strasse

Plotdatei: VP2_LP_S262_RW1-01_A3.PLT Plotdatum: 13.04.15

Anschluss an Blatt-Nr. 1

Anschluss an Blatt-Nr. 3

Osendorfer Straße

Raffineriestraße

Merseburger Straße

Dieskauer Straße

Nauendorfer Straße

Haltestellenkap stadtauswärts

Haltestellenkap stadteinwärts

Widerspruch zu den rechtskräftigen B-Plänen 88.5

Widerspruch zu den rechtskräftigen B-Plänen 88.5

Bordanpassung erforderlich bis ca. 10m westl. der Leuchte

gemeinsamer Rad-/Gehweg

Turmstraße Richtung Norden für Radfahrer verboten Radfahrer quert Turmstraße mit Fußgängersignal

Borde bleiben im Bestand => nur Absenkung an Querung

Blatt: 1 | Blatt: 2 | Blatt: 3

Maßstab: 1:500

0 5 10 15 20 25 50m

Zeichenerklärung

- Fahrbahn - Asphalt
- Rasengleis
- Gleisbereich - Gussasphalt
- Radverkehrsanlagen
- Gehweg
- Grünfläche
- Einfahrten
- Haltestelle
- Überweg
- Blindenleitstreifen
- geplante Bäume

hallesaale	Stadt Halle (Saale) Geschäftsbereich Hansering 15 06108 Halle (Saale)
SWH. HAVAG	Hallesche Verkehrs-AG Freiimfelder Straße 74 06112 Halle (Saale)
SWH. Stadtwerke Halle	Stadtwerke Halle GmbH Bornknechtstr. 5 06108 Halle (Saale)
pmp INFRA	pmp INFRA Freiimfelder Straße 74 06112 Halle (Saale)

Index	Art der Änderung	Datum	Name

VORPLANUNG

Planungsbüro - Generalplaner

verkehrplus GmbH
Prognose,Planung und Strategieberatung
Eduard-Rosenthal-Str. 30, D-99423 Weimar
Tel +49 3643 801982 Fax +49 3643 805053

	Datum	Zeichen
bearbeitet		
gezeichnet		
geprüft		
Projekt-Nr.:		

Planungsbüro - Fachplaner

Ingenieurbüro EVTI GmbH
ENTWURF FÜR VERKEHRS- TIEF- UND INGENIEURBAU
Ludwig-Erhard-Str. 55a, D-04103 Leipzig
Tel +49 341 711 883 Fax +49 341 711 8650

	Datum	Zeichen
bearbeitet	10.02.2015	Hoffmann
gezeichnet	10.02.2015	Foelke
Datengrundlage/Vermessung Vermessungsbüro Wende Febr. 2014		
geprüft	10.02.2015	Uhlitzsch
Projekt-Nr.:	64/13	

Baumaßnahme mit Entwurfsbezeichnung:

Stadtbahnprogramm Halle (Saale)

Vorhaben 14.1 - Merseburger Straße Nord

Blattinhalt:
Trasse 11 - Abzeig Hauptbahnhof/Ernst-Kamieth-Straße bis Schleife Bad Dürrenberg
TA 11.1.2 - R.-E.-Weise-Straße (e) bis Raffineriestraße (e)
Lageplan Variante S 262 - RW


Maßstab: ohne Blattgröße: A 3

Anlage 6
Blatt Nr. 2
Reg.Nr.
Lagestatus (LS...)
Höhenstatus (HS...)
Höhensystem (NHN)

Bestätigungsvermerk:		Bestätigungsvermerk:	
Stadt Halle	Datum	HAVAG	Datum

CARD-Projekt: P:\Merseburger Strasse

Plotdatei: VP2_LP_S262_RW-02L_A3.PLT Plotdatum: 10.04.15

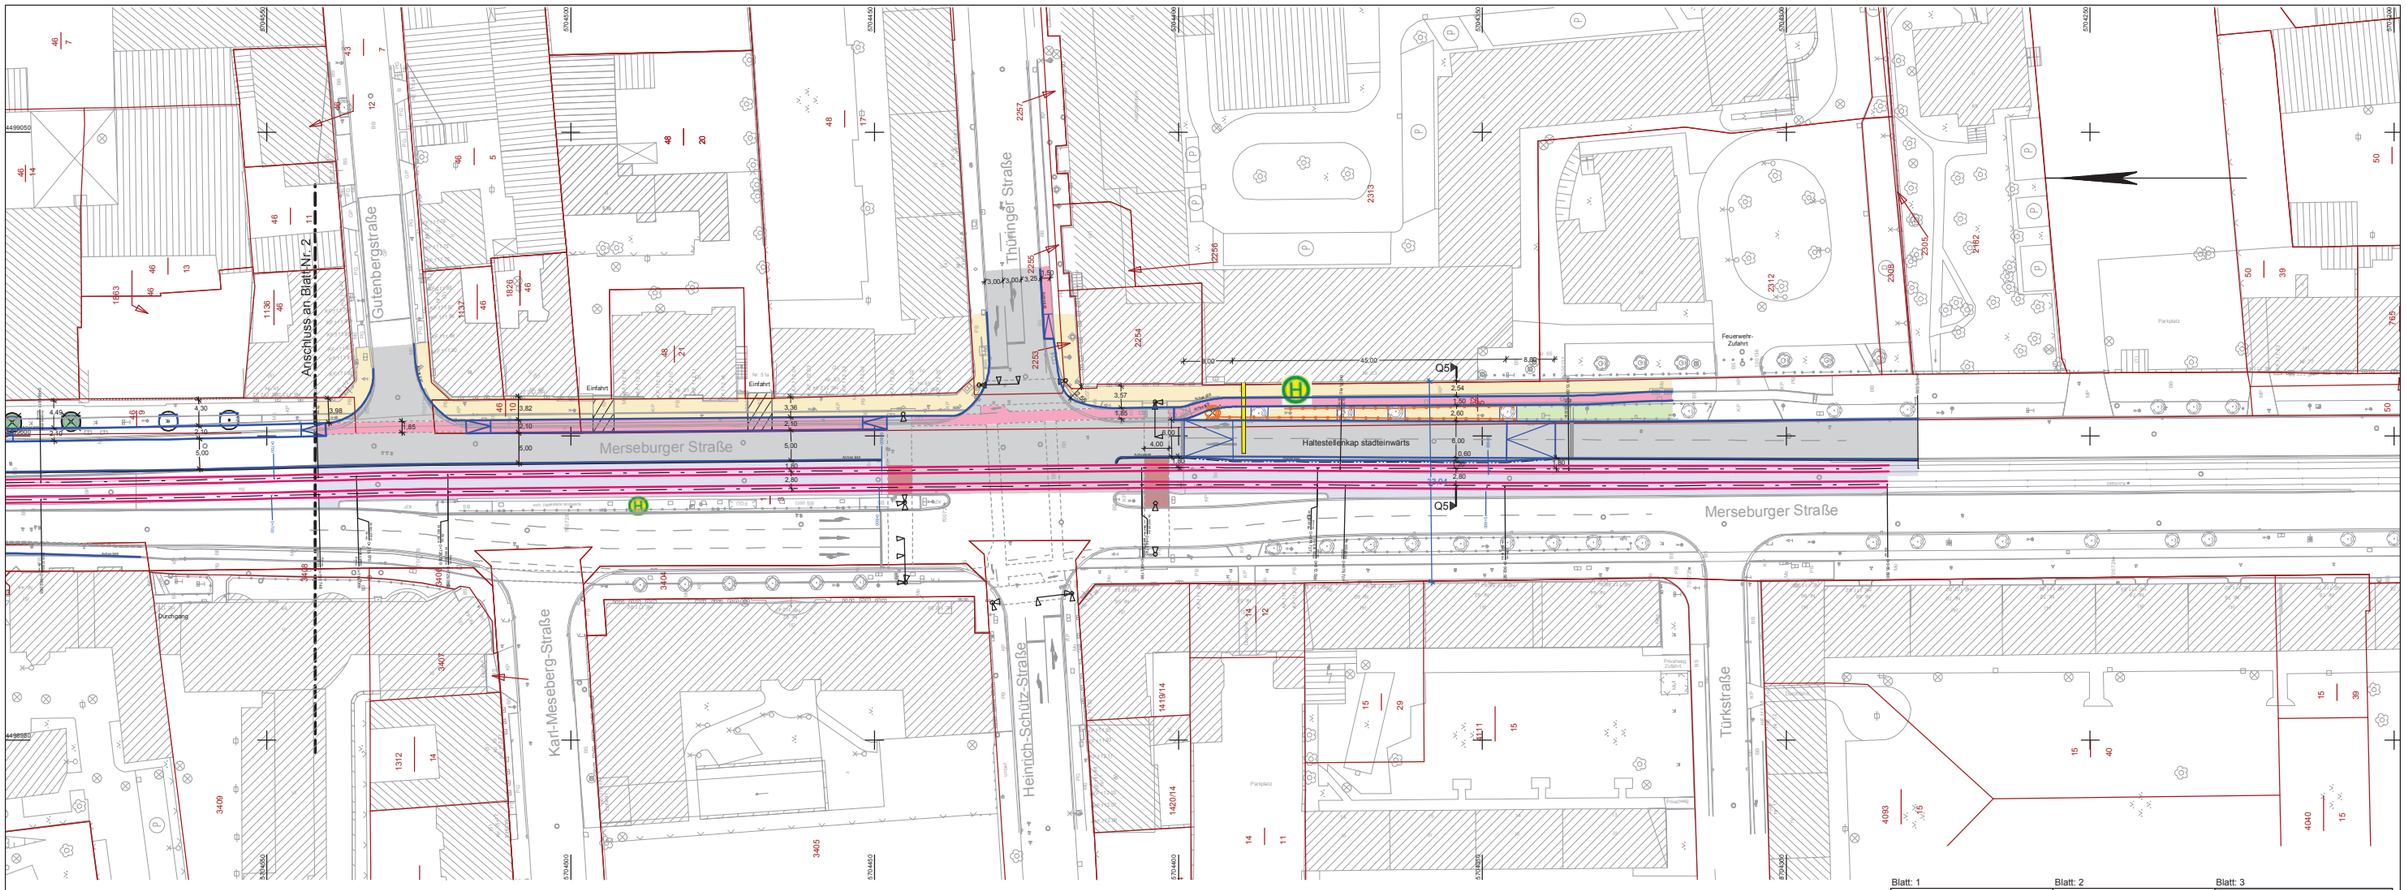

Blatt: 1 | Blatt: 2 | Blatt: 3

Maßstab: 1:500

0 5 10 15 20 25 50m

Zeichenerklärung

- Fahrbahn - Asphalt
- Rasengleis
- Gleisbereich - Gussasphalt
- Radverkehrsanlagen
- Gehweg
- Grünfläche
- Einfahrten
- Haltestelle
- Überweg
- Blindenleitstreifen
- geplante Bäume

hallesaale WISSENSSTADT	Stadt Halle (Saale) Geschäftsbereich Hansering 15 06108 Halle (Saale)
SWH. HAVAG	Hallesche Verkehrs-AG Freiimfelder Straße 74 06112 Halle (Saale)
SWH. Stadtwerke Halle	Stadtwerke Halle GmbH Bornknechtstr. 5 06108 Halle (Saale)
pmp INFRA	pmp INFRA Freiimfelder Straße 74 06112 Halle (Saale)

Index	Art der Änderung	Datum	Name

VORPLANUNG

Planungsbüro - Generalplaner

verkehrplus Prognose, Planung und Strategieberatung GmbH

verkehrplus GmbH
Prognose,Planung und Strategieberatung
Eduard-Rosenthal-Str. 30, D-99423 Weimar
Tel +49 3643 801982 Fax +49 3643 805053

	Datum	Zeichen
bearbeitet		
gezeichnet		
geprüft		
Projekt-Nr.:		

Planungsbüro - Fachplaner

EVTI INGENIEURBÜRO GMBH

Ingenieurbüro EVTI GmbH
ENTWURF FÜR HOCHBAU, TIEF- UND INGENIEURBAU
Ludwig-Erhard-Str. 55a, D-04103 Leipzig
Tel +49 341 711 863 Fax +49 341 711 8650

	Datum	Zeichen
bearbeitet	28.01.2015	Hoffmann
gezeichnet	28.01.2015	Foelke
Datengrundlage/Vermessung Vermessungsbüro Wende Febr. 2014		
geprüft	28.01.2015	Uhlitzsch
Projekt-Nr.:	64/13	

Baumaßnahme mit Entwurfsbezeichnung:

Stadtbahnprogramm Halle (Saale)

Vorhaben 14.1 - Merseburger Straße Nord

Blattinhalt:
Trasse 11 - Abzeig Hauptbahnhof/Ernst-Kamieth-Straße bis Schleife Bad Dürrenberg
TA 11.1.3 - Raffineriestraße (a) bis Thüringer Straße (e)
Lageplan Variante S 262 - RW
Maßstab: ohne Blattgröße: A3

Unterlage 6
Blatt Nr. 3
Reg.Nr.
Lagestatus (LS...)
Höhenstatus (HS...)
Höhensystem (NHN)

Bestätigungsvermerk:
Stadt Halle Datum

Bestätigungsvermerk:
HAVAG Datum

CARD-Projekt: P:\Merseburger Strasse

Plotdatei: VP2_LP_S262_RW-03_B_A3.PLT Plotdatum: 26.03.15