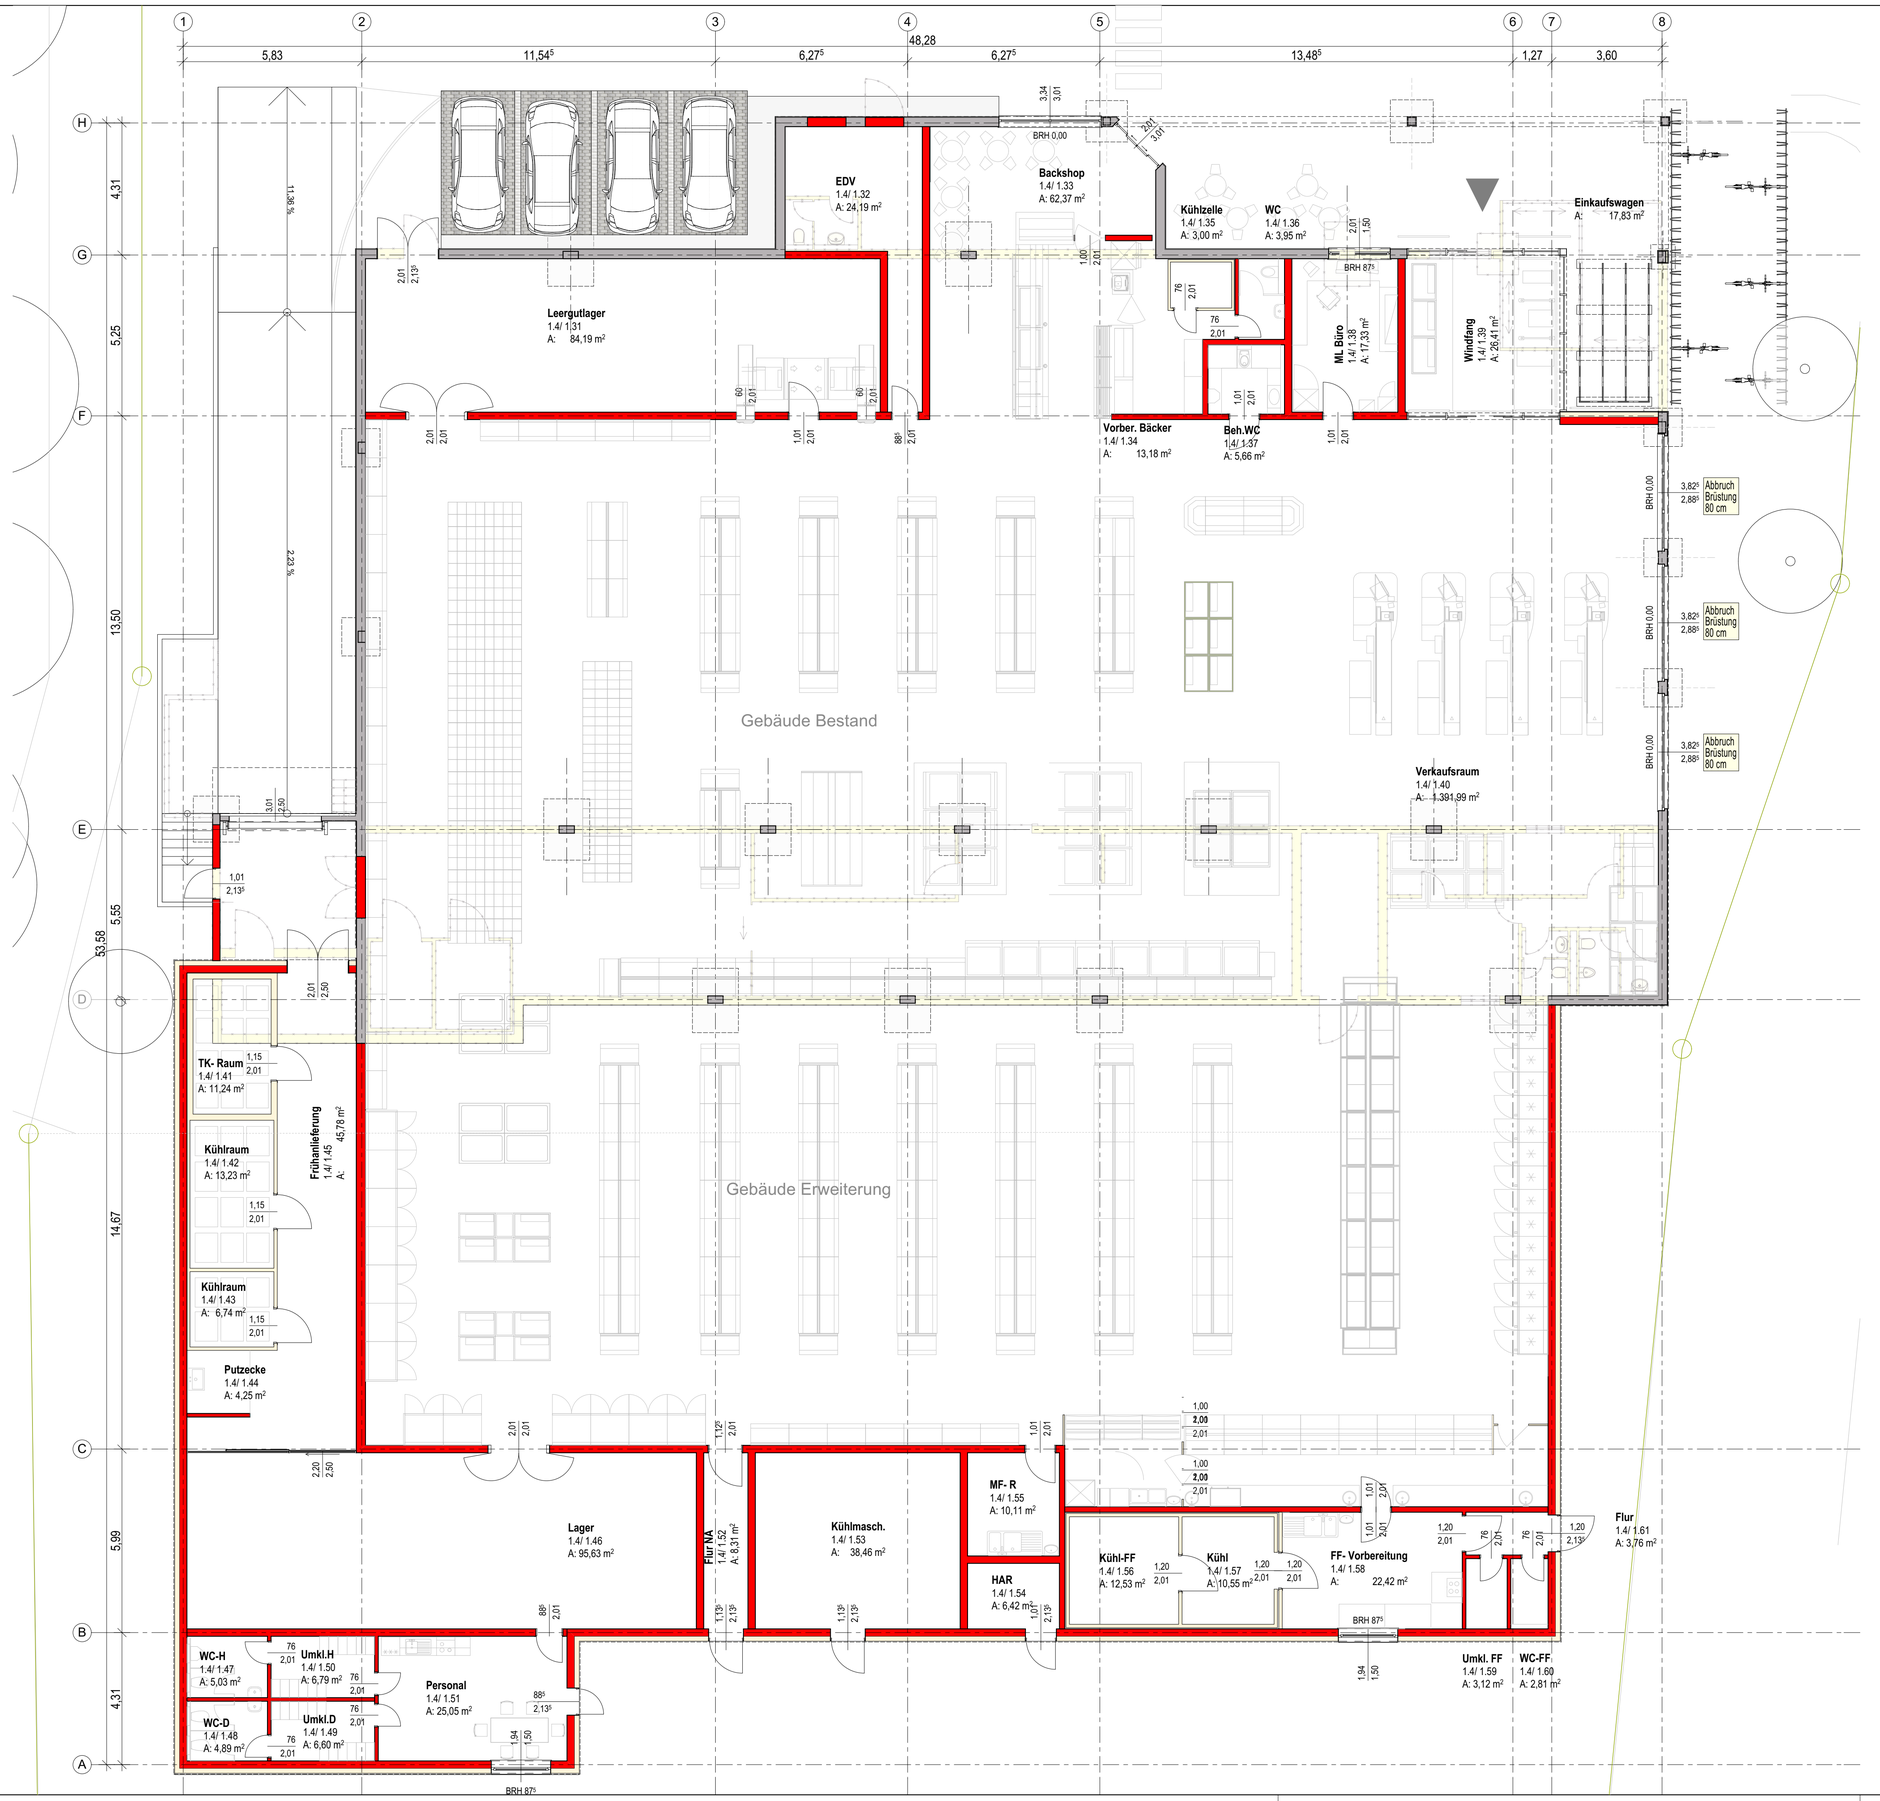


Verkaufsfläche

Nr.	Ebene	Raumname	Ermittelte GF
	EG	Einkaufswagen	17,83
1.4/ 1.33	EG	Backshop	62,37
1.4/ 1.39	EG	Windfang	26,41
1.4/ 1.40	EG	Verkaufsraum	1.391,99
			1.498,60

Gesamtfläche

Nr.	Ebene	Raumname	Ermittelte GF
	EG	Einkaufswagen	17,83
1.4/ 1.31	EG	Leergutlager	84,19
1.4/ 1.32	EG	EDV	24,19
1.4/ 1.33	EG	Backshop	62,37
1.4/ 1.34	EG	Vorber. Bäcker	13,18
1.4/ 1.35	EG	Kühlzelle	3,00
1.4/ 1.36	EG	WC	3,95
1.4/ 1.37	EG	Beh.WC	5,66
1.4/ 1.38	EG	ML Büro	17,33
1.4/ 1.39	EG	Windfang	26,41
1.4/ 1.40	EG	Verkaufsraum	1.391,99
1.4/ 1.41	EG	TK- Raum	11,24
1.4/ 1.42	EG	Kühlraum	13,23
1.4/ 1.43	EG	Kühlraum	6,74
1.4/ 1.44	EG	Putzecke	4,25
1.4/ 1.45	EG	Frühanlieferung	45,78
1.4/ 1.46	EG	Lager	95,63
1.4/ 1.47	EG	WC-H	5,03
1.4/ 1.48	EG	WC-D	4,89
1.4/ 1.49	EG	Umkl.D	6,60
1.4/ 1.50	EG	Umkl.H	6,79
1.4/ 1.51	EG	Personal	25,05
1.4/ 1.52	EG	Flur NA	8,31
1.4/ 1.53	EG	Kühlmasch.	38,46
1.4/ 1.54	EG	HAR	6,42
1.4/ 1.55	EG	MF- R	10,11
1.4/ 1.56	EG	Kühl-FF	12,53
1.4/ 1.57	EG	Kühl	10,55
1.4/ 1.58	EG	FF- Vorbereitung	22,42
1.4/ 1.59	EG	Umkl. FF	3,12
1.4/ 1.60	EG	WC-FF	2,81
1.4/ 1.61	EG	Flur	3,76
			1.993,83

Material Legende

Num.	Schraffur	Beschreibung
1		Bestand
2		Abbruch
3		Neubau MW
4		Neubau STB
5		Neubau GK - Wand
6		Neubau Wärmedämmung

INDEX	DATUM	ÄNDERUNGSINHALT	GEZ

BAUVORHABEN:
Erweiterung Lebensmittelmarkt
Hettstedter Straße 2, 06124 Halle (Saale)

GEZEICHNET: RA
DATUM: 16.06.2015
MAßSTAB: 1:100
BLATTGRÖSSE: A1
LEISTUNGSPHASE: 2 - Vorentwurfsplanung
DATEI: 2015_06_12 REWE Halle.pln
PROJEKTSTATUS: Vorabzug
PLANINHALT: **Grundriss**
PLANNUMMER: **A100_04__003**
BLATTNUMMER: **A100_02**

OBJEKT:
Hettstedter Straße 2, 06124,
Gemarkung , Flurstück 202, 203

±0.00 = 87,10 DHHN92



N

BAUHERR:	TLG Immobilien AG Budapester Straße 3 01069 Dresden Tel.: 0351 4913 154	TLG IMMOBILIEN	UNTERSCHRIFT:
Projektsteuerung:	Projektsteuerung		UNTERSCHRIFT:
ARCHITEKT:	L10 Architekten GmbH Zur Schäferei 1, 01156 Dresden, Tel. 0351/8014601 Dieter.Gechter@L10architekten.de www.nbhg-architekten.de	L10 ARCHITEKTEN	UNTERSCHRIFT:
FREIRAUMPLANUNG:	Freiraumplanung		UNTERSCHRIFT:
BRANDSCHUTZ-KONZEPT:	Brand- und Wärmeschutz		UNTERSCHRIFT:
TRAGSWERKS-PLANUNG:	Tragwerksplanung		UNTERSCHRIFT:
Haustechnik HLS:	Haustechnik		UNTERSCHRIFT:
Haustechnik Elektroplanung:	Haustechnik		UNTERSCHRIFT: