

Kartengrundlage: Stadt Halle (Saale), Stadtvermessungsamt
 Lagestatus 150 (LS 150)
 Höhenstatus NHN (HS 160)

Legende


- Flurstücksgrenze
- Grundstücksgrenze
- vorh. Baum mit Baumschutz
- vorh. Höhen
- gepl. Radweg, Befestigung mit bitum. Tragdeckschicht 0/8
gepl. Bankett 0,50m
- gepl. OK Gelände
- gepl. Längsneigung
- gepl. Querneigung

	Stork Plan & Control GmbH Ludwigstraße 28 06110 Halle (Saale) Tel.: 0345 / 96 39 07 10 Fax.: 0345 / 96 39 07 96	
	Datum	Zeichen
	bearbeitet:	Juli 2016 Frau Meyer
	gezeichnet:	Juli 2016 Frau Thum
geprüft:		

Nr.	Art der Änderung und Ergänzung	Datum	Name

Entwurfs- und Genehmigungsplanung

Auftraggeber: Stadt Halle (Saale) Stadtentwicklung und Umwelt (Geschäftsbereich II) Fachbereich Planen, Abt. Stadtentwicklung		Unterlage: 5 Blatt-Nr.: 1
Vorhaben: Stadt Halle Saale Ausbau der Wegeverbindungen, 4. BA		Datum Zeichen
Lageplan 1		Maßstab: 1 : 500
Aufgestellt:		Bestätigung Auftraggeber:
Lagesystem: ...	Höhensystem: ...	
Gemarkung:	Flur:	

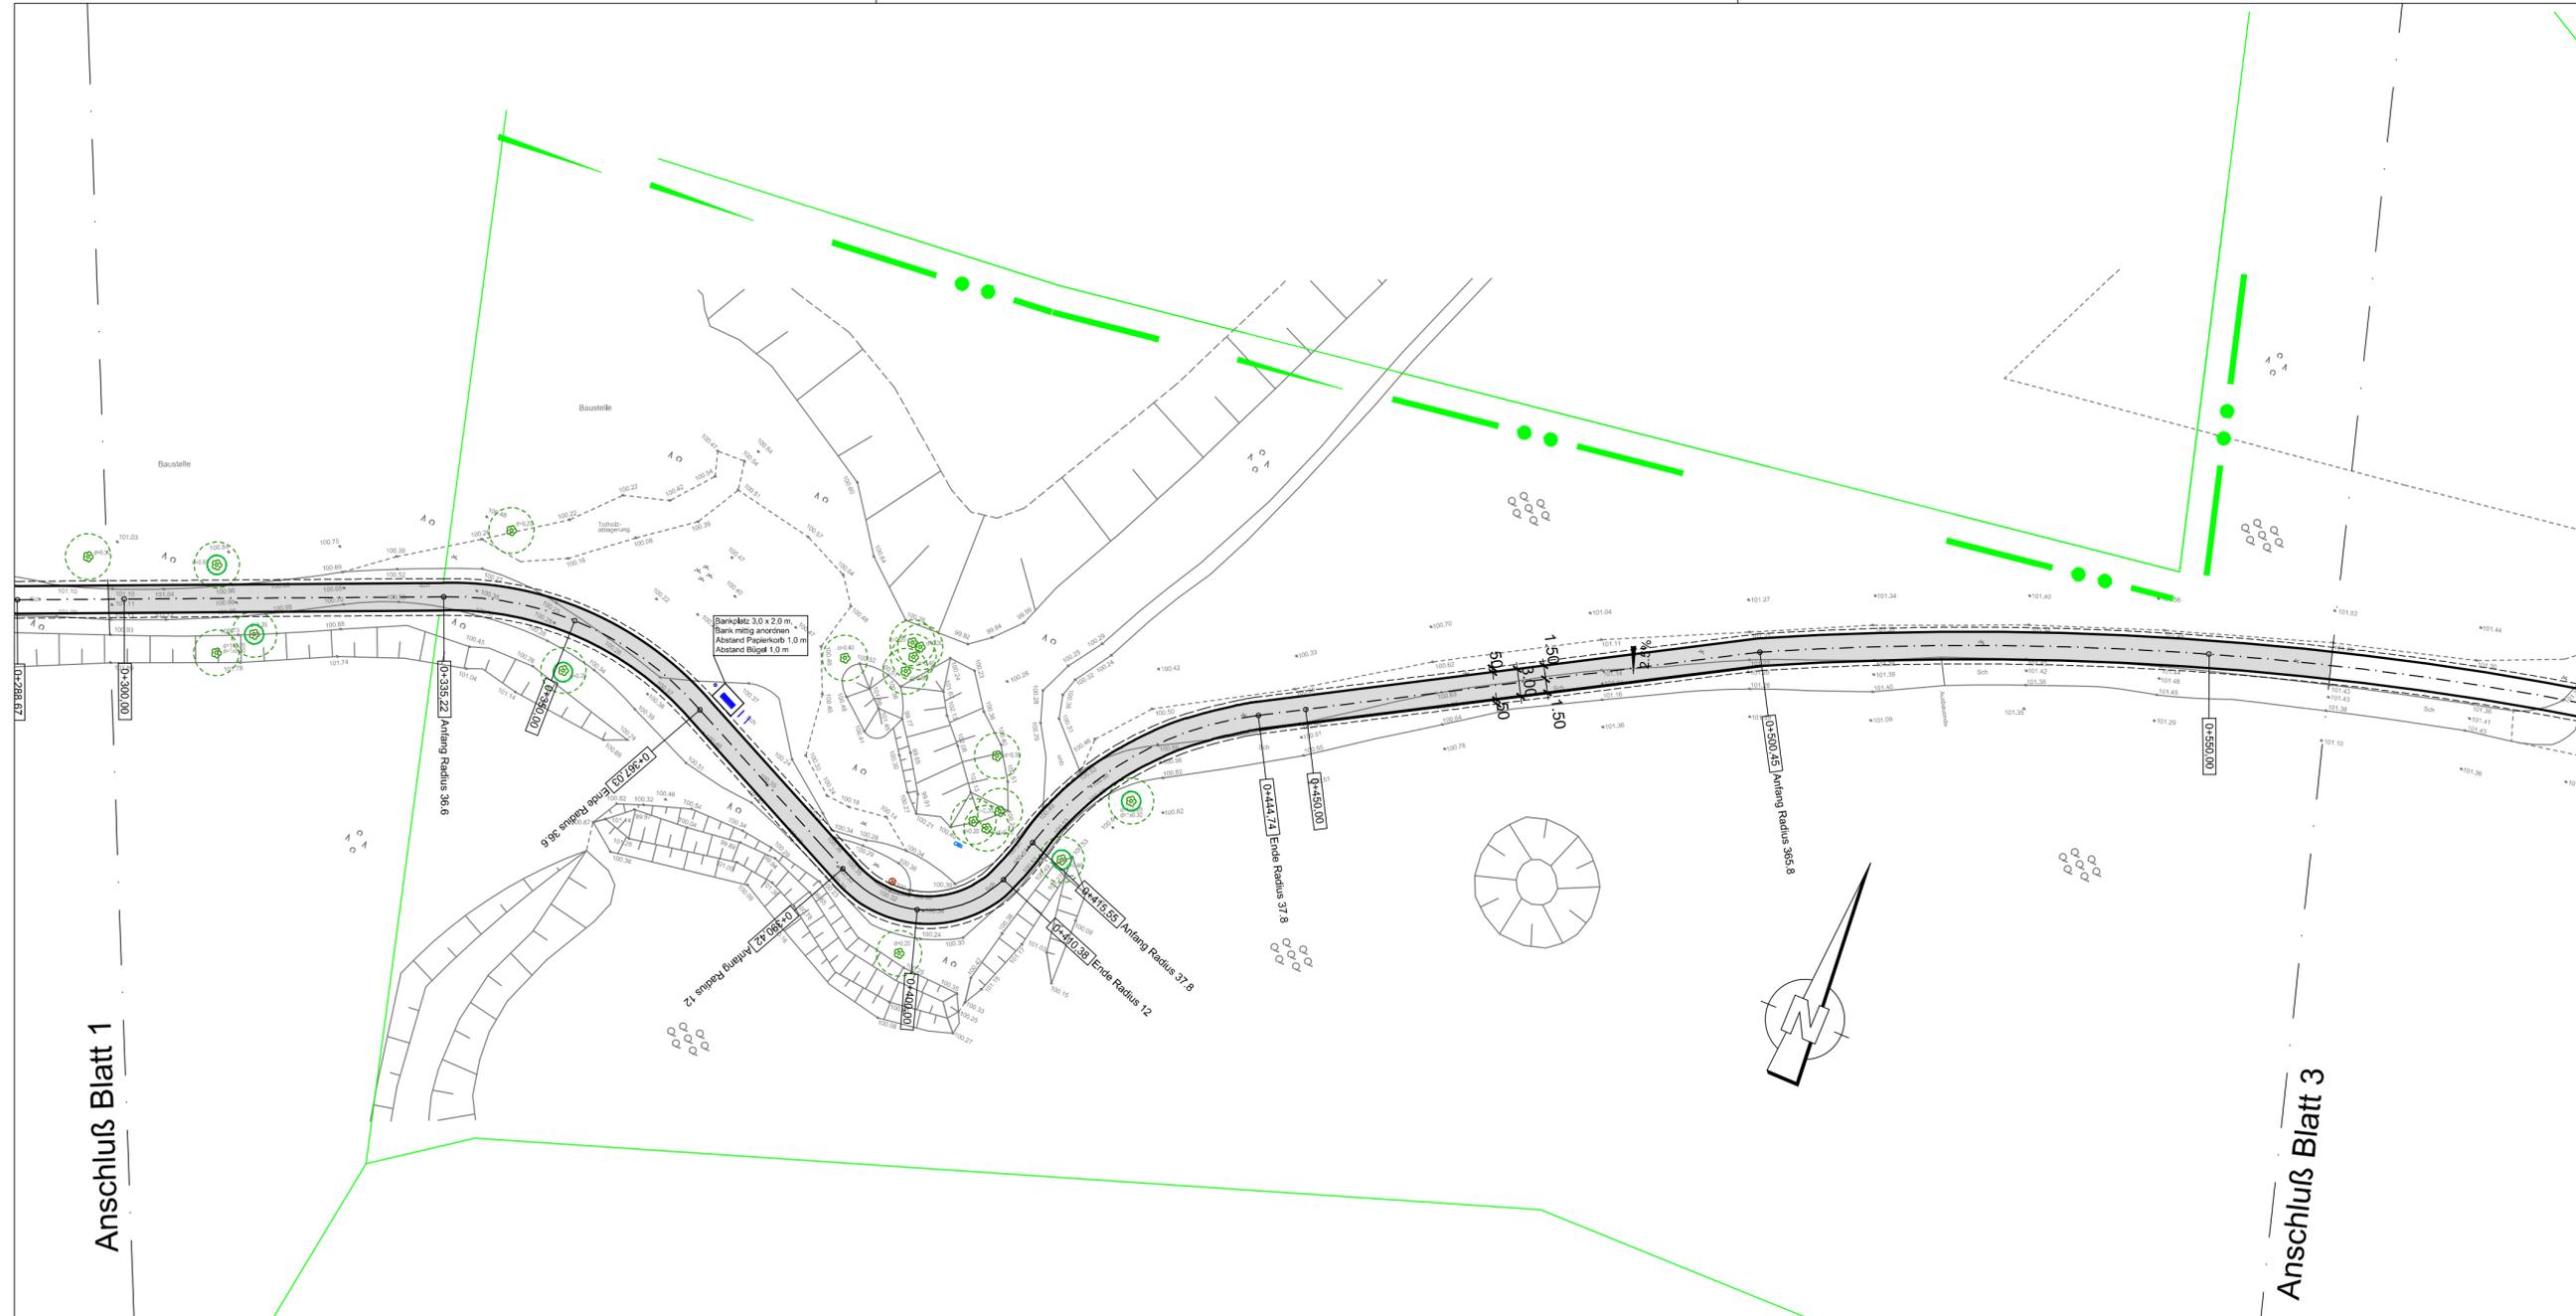

Anschluß Blatt 1

Anschluß Blatt 3

Legende

-  Flurstücksgrenze
-  Grundstücksgrenze
-  vorh. Baum mit Baumschutz
-  vorh. Höhen
-  gepl. Radweg, Befestigung mit bitum. Tragdeckschicht 0/8
gepl. Bankett 0,50m
-  gepl. OK Gelände
-  gepl. Längsneigung
-  gepl. Querneigung
-  gepl. Poller
-  gepl. Bankplatz 3,0 x 2,0 m mit Hockerbank und Abfallbehälter,
befestigt mit Betonsteinpflaster
-  gepl. Anlehnbügel


Kartengrundlage: Stadt Halle (Saale), Stadtvermessungsamt
Lagestatus 150 (LS 150)
Höhenstatus NHN (HS 160)

	Stork Plan & Control GmbH Ludwigstraße 28 06110 Halle (Saale) Tel.: 0345 / 96 39 07 10 Fax: 0345 / 96 39 07 96			
	bearbeitet:	Juli 2016	Zeichen	Frau Meyer
	gezeichnet:	Juli 2016	Frau Thum	
	geprüft:			

Nr.	Art der Änderung und Ergänzung	Datum	Name

Entwurfs- und Genehmigungsplanung

Auftraggeber: hallesaale Stadt Halle (Saale) Stadtentwicklung und Umwelt (Geschäftsbereich II) Fachbereich Planen, Abt. Stadtentwicklung		Unterlage: 5 Blatt-Nr.: 2
Vorhaben: Stadt Halle Saale Ausbau der Wegeverbindungen, 4. BA		Datum Zeichen
Lageplan 2		Maßstab: 1 : 500
Aufgestellt:		Bestätigung Auftraggeber:
Logesystem: ...	Höhengsystem: ...	
Gemarkung:	Flur:	

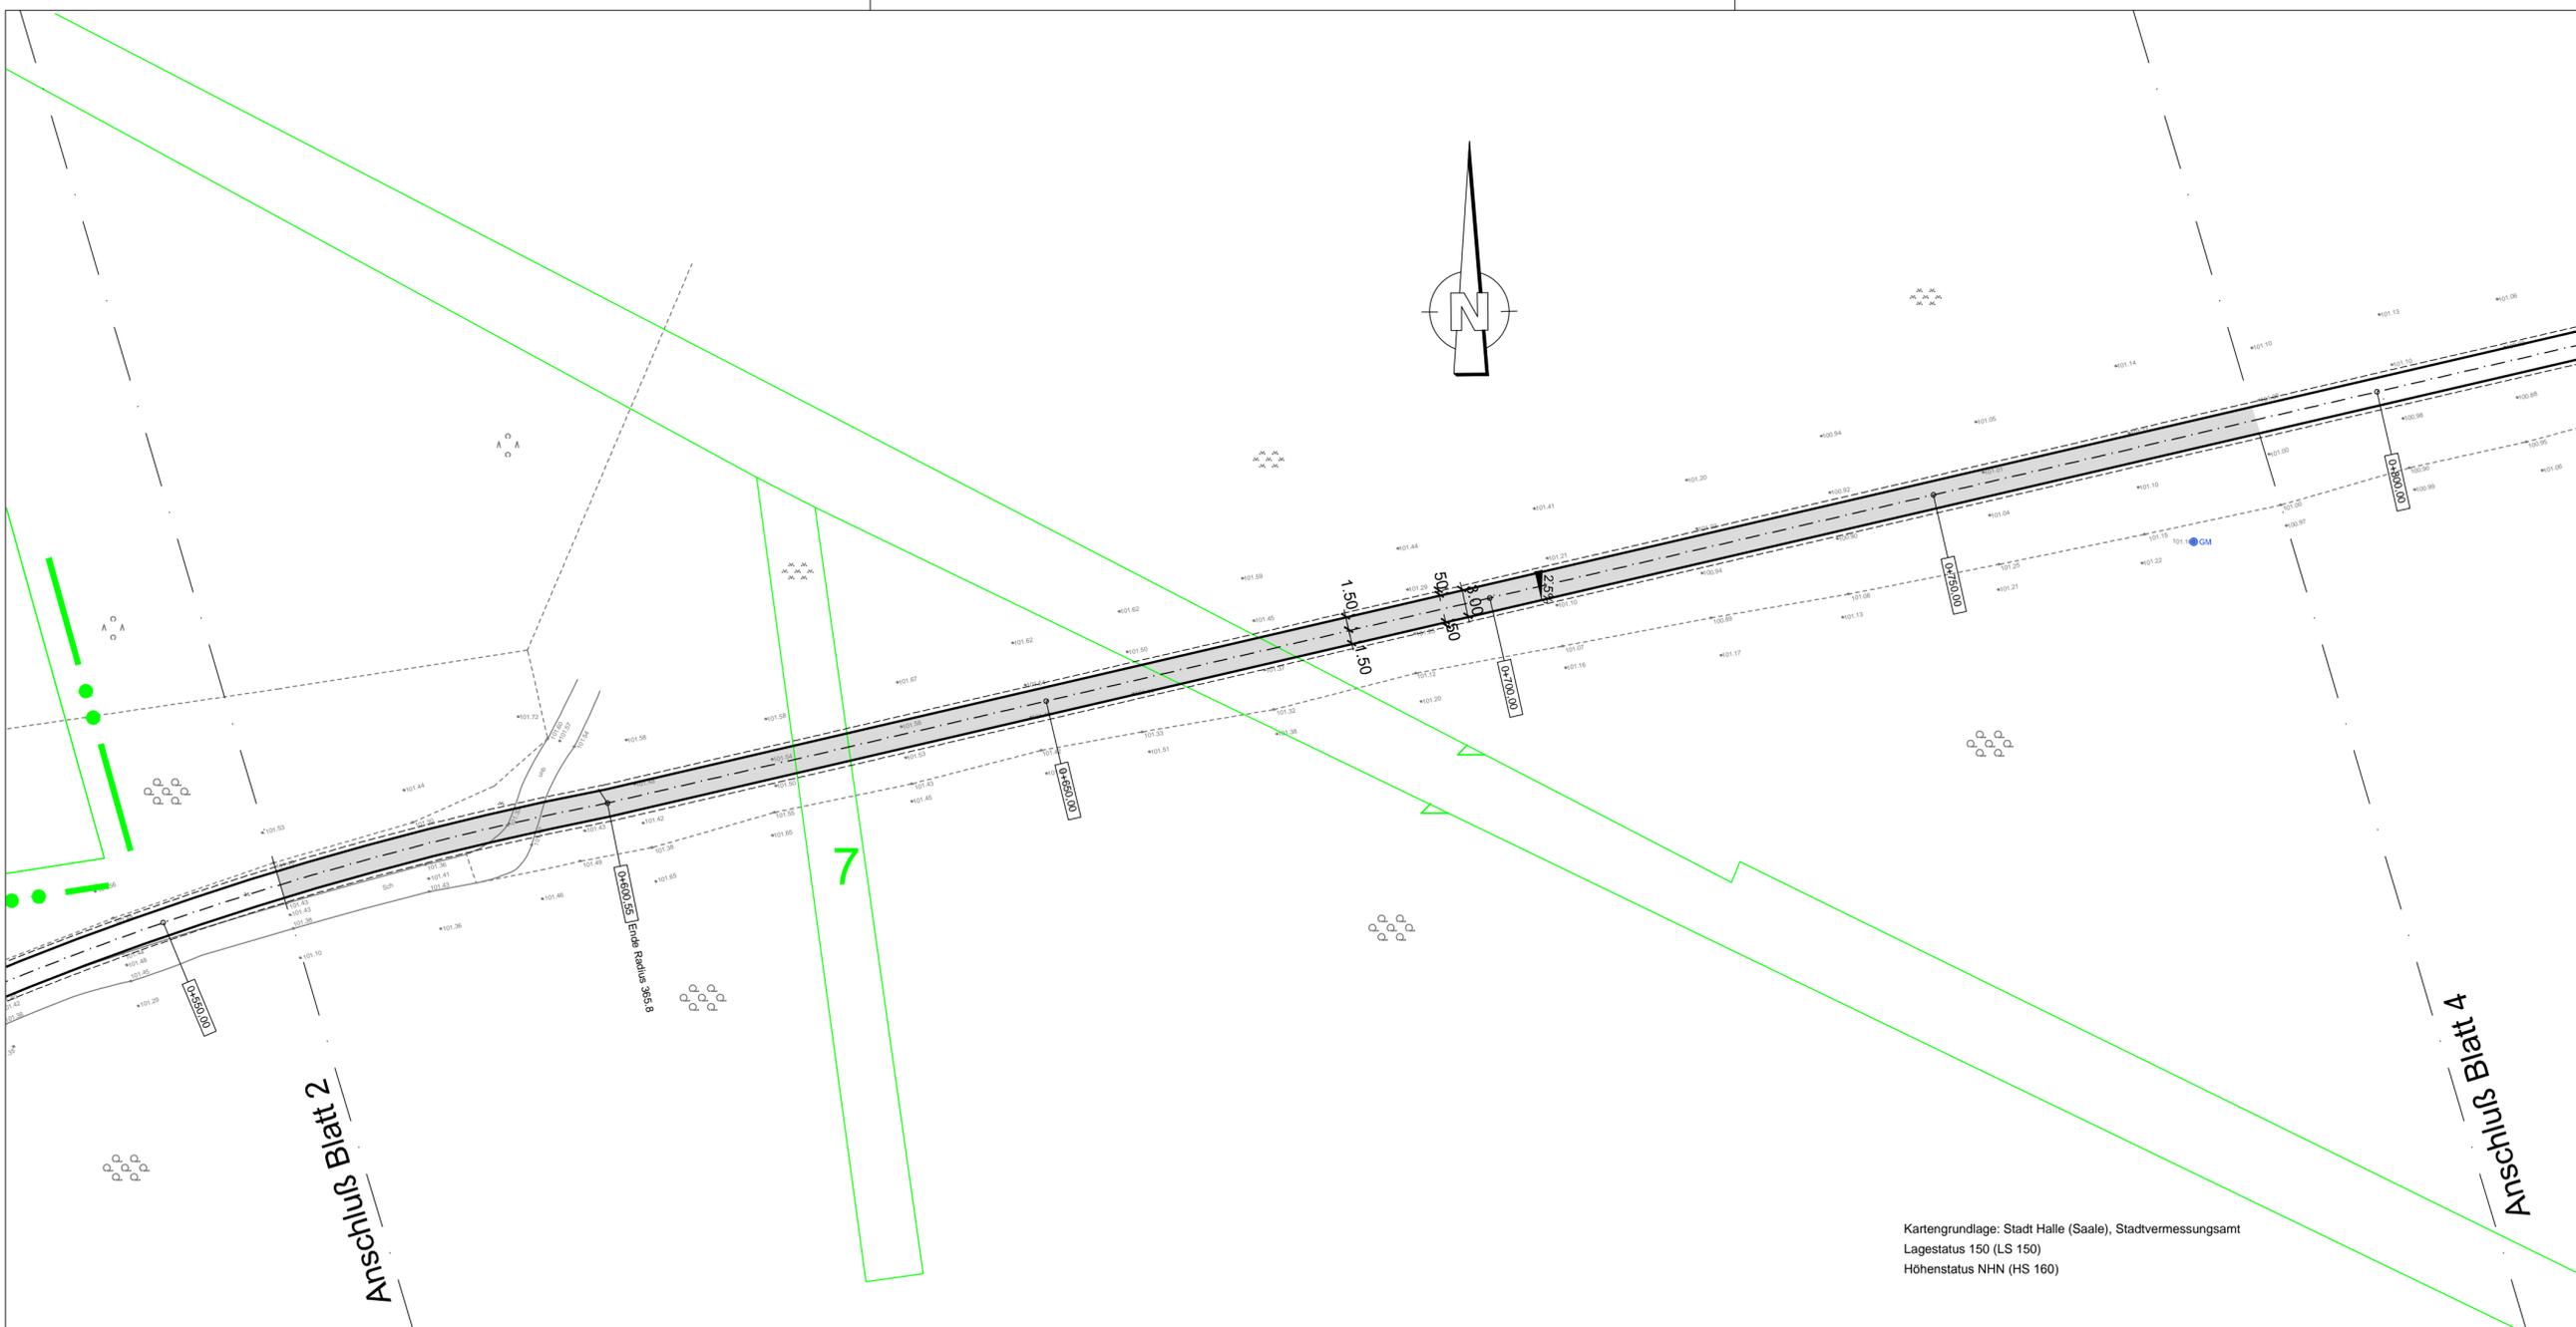

Legende


- Flurstücksgrenze
- Grundstücksgrenze
- 84.85 vorh. Höhen
- gepl. Radweg, Befestigung mit bitum. Tragdeckschicht 0/8
gepl. Bankett 0,50m
- x 84.85 gepl. OK Gelände
- gepl. Längsneigung
- gepl. Querneigung

 Stork Plan	Stork Plan & Control GmbH Ludwigstraße 28 06110 Halle (Saale) Tel.: 0345 / 96 39 07 10 Fax.: 0345 / 96 39 07 96		Datum	Zeichen
	bearbeitet:	Juli 2016	Frau Meyer	
	gezeichnet:	Juli 2016	Frau Thum	
	geprüft:			

Nr.	Art der Änderung und Ergänzung	Datum	Name

Entwurfs- und Genehmigungsplanung

Auftraggeber: hallesaale Stadt Halle (Saale) Stadtentwicklung und Umwelt (Geschäftsbereich II) Fachbereich Planen, Abt. Stadtentwicklung		Unterlage: 5 Blatt-Nr.: 3												
Vorhaben: Stadt Halle Saale Ausbau der Wegeverbindungen, 4. BA		<table border="1" style="width: 100%; border-collapse: collapse;"> <thead> <tr> <th style="width: 5%;"> </th> <th style="width: 15%;">Datum</th> <th style="width: 10%;">Zeichen</th> </tr> </thead> <tbody> <tr> <td style="font-size: x-small;">bearbeitet</td> <td> </td> <td> </td> </tr> <tr> <td style="font-size: x-small;">gezeichnet</td> <td> </td> <td> </td> </tr> <tr> <td style="font-size: x-small;">geprüft</td> <td> </td> <td> </td> </tr> </tbody> </table>		Datum	Zeichen	bearbeitet			gezeichnet			geprüft		
	Datum	Zeichen												
bearbeitet														
gezeichnet														
geprüft														
Lageplan 3		Maßstab: 1 : 500												
Aufgestellt:	Bestätigung Auftraggeber:													
Lagesystem: ...	Höhensystem: ...													
Gemerkung:	Flur:													

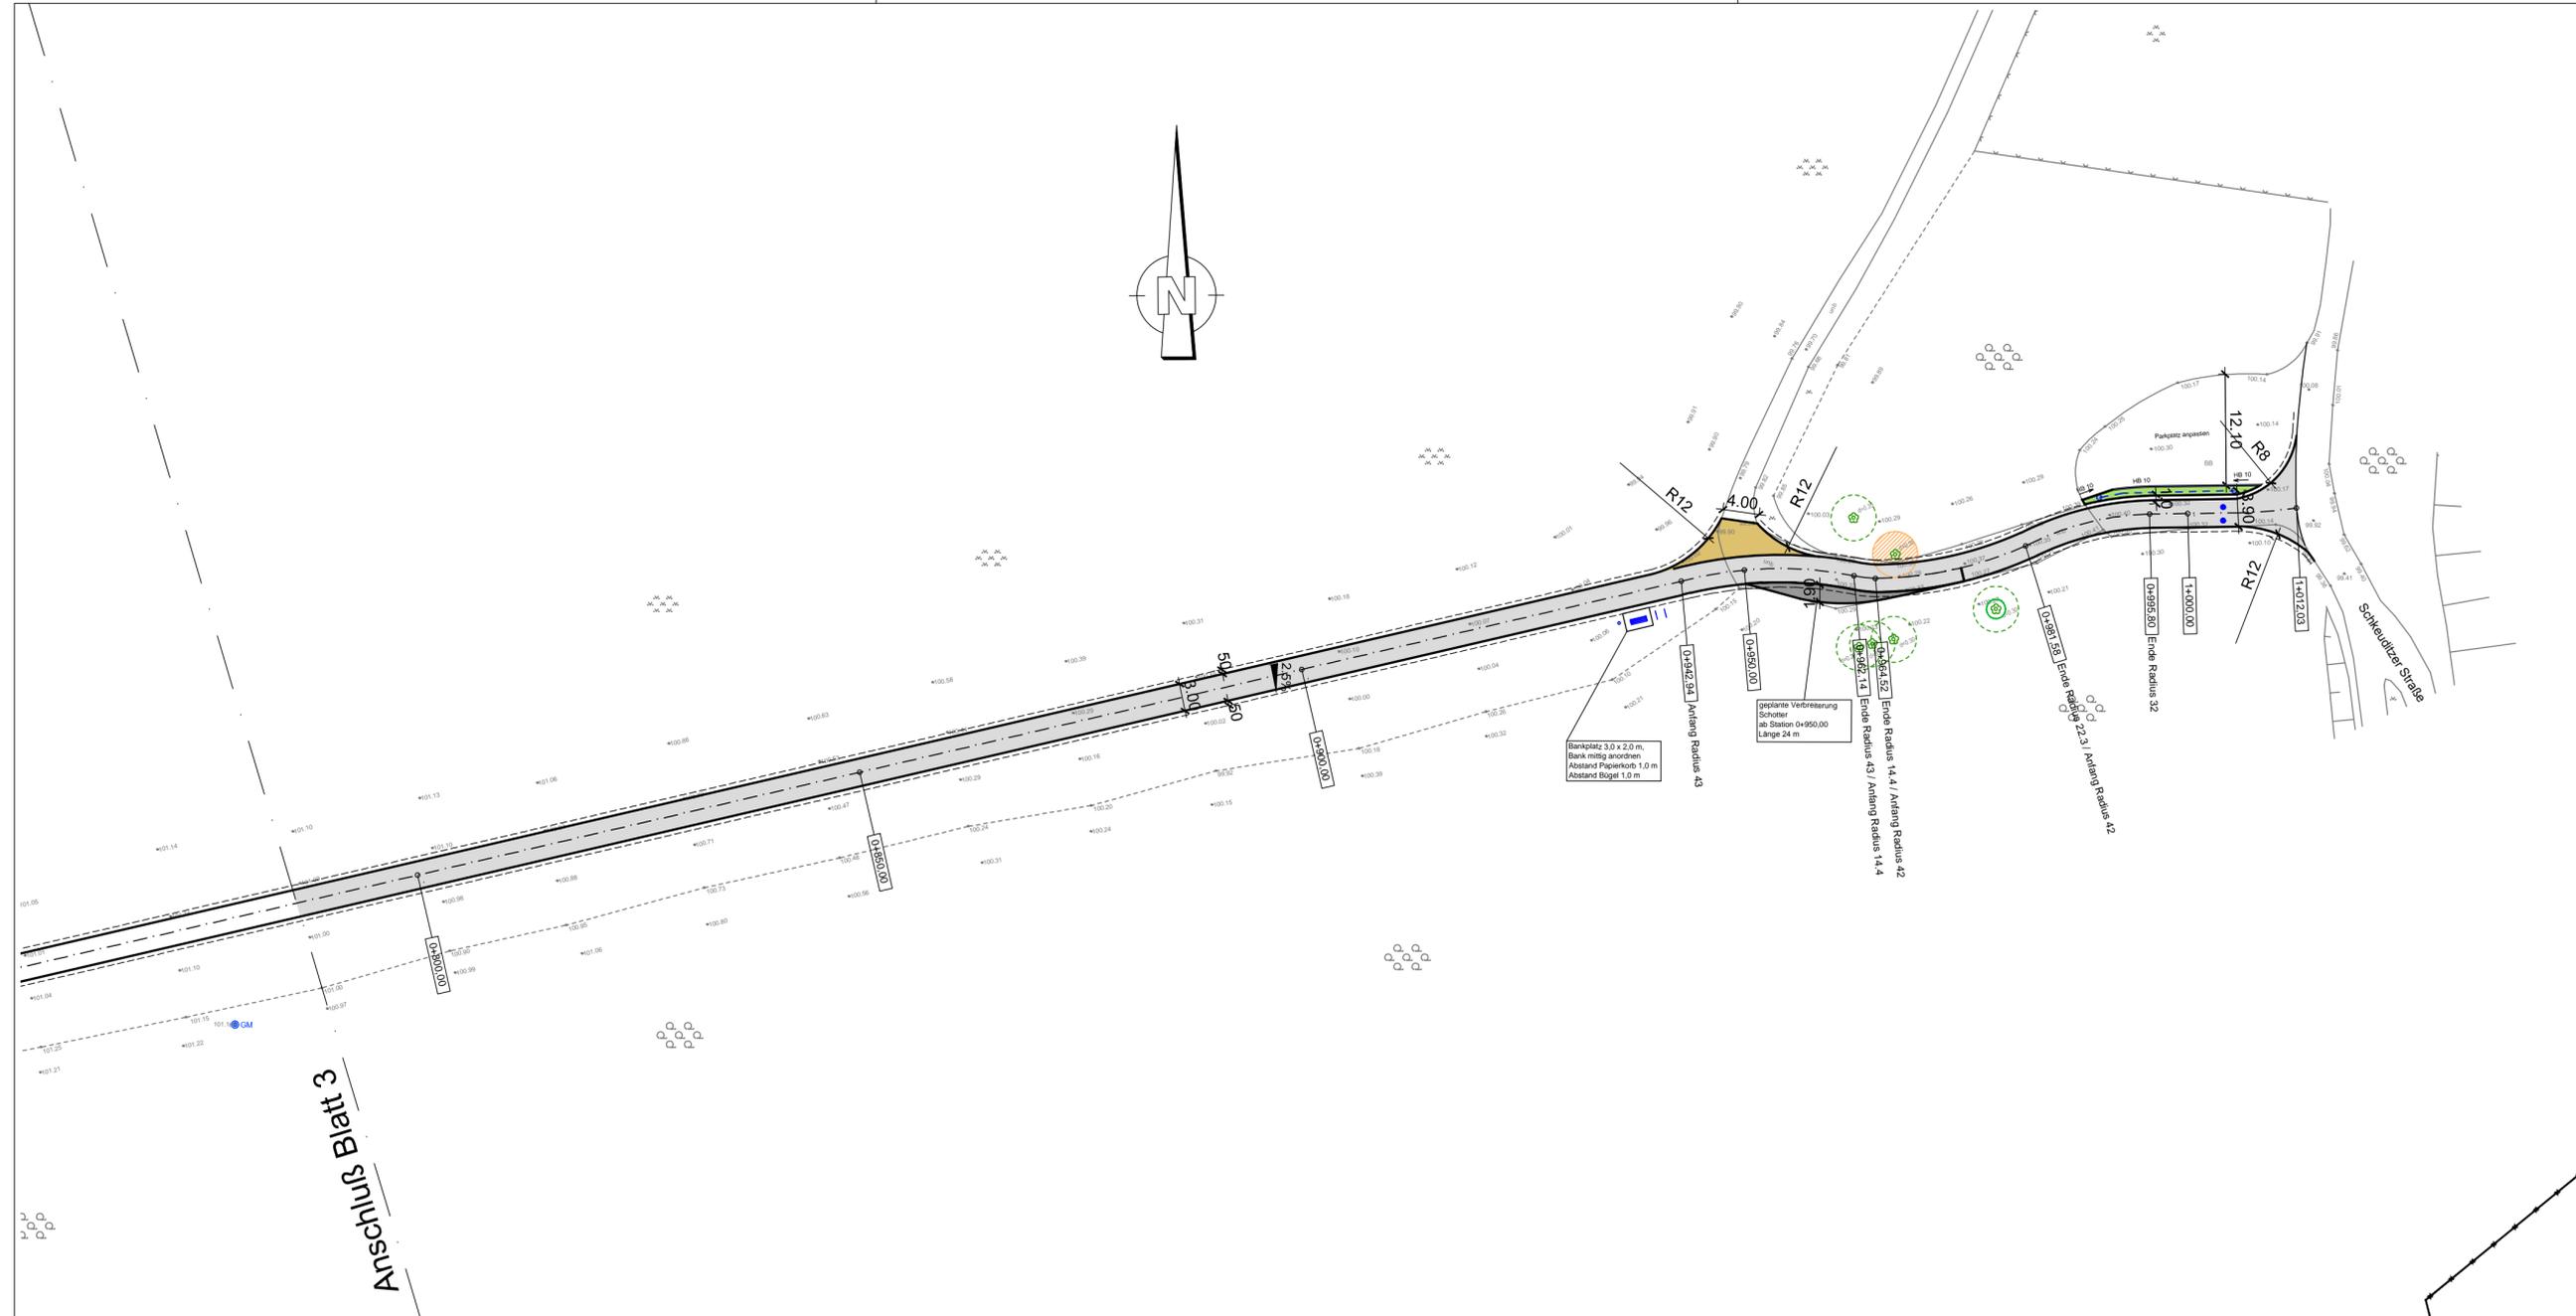

Legende

-  Flurstücksgrenze
-  Grundstücksgrenze
-  vorh. Baum mit Baumschutz
-  vorh. Höhen
-  gepl. Radweg, Befestigung mit bitum. Tragdeckschicht 0/8
gepl. Bankett 0,50m
-  gepl. Feldzufahrt, Befestigung mit Asphalt
-  gepl. Grünstreifen/Hecke
-  gepl. OK Gelände
-  gepl. Längsneigung
-  gepl. Querneigung
-  gepl. Poller
-  gepl. Bankplatz 3,0 x 2,0 m mit Hockerbank und Abfallbehälter,
befestigt mit Betonsteinpflaster
-  gepl. Anlehnbügel
-  gepl. Poller liegend
-  gepl. Baumfällung
-  gepl. Hochbord Parkplatz

Kartengrundlage: Stadt Halle (Saale), Stadtvermessungsamt
Lagestatus 150 (LS 150)
Höhenstatus NHN (HS 160)

 Stork Plan Stork Plan & Control GmbH Ludwigstraße 28 06110 Halle (Saale) Tel.: 0345 / 96 39 07 10 Fax: 0345 / 96 39 07 96		Datum	Zeichen
	bearbeitet:	Juli 2016	Frau Meyer
	gezeichnet:	Juli 2016	Frau Thum
	geprüft:		

Nr.	Art der Änderung und Ergänzung	Datum	Name

Entwurfs- und Genehmigungsplanung

Auftraggeber:  Stadt Halle (Saale) Stadtentwicklung und Umwelt (Geschäftsbereich II) Fachbereich Planen, Abt. Stadtentwicklung		Unterlage: 5 Blatt-Nr.: 4												
Vorhaben: Stadt Halle Saale Ausbau der Wegeverbindungen, 4. BA		<table border="1"> <tr> <td></td> <td>Datum</td> <td>Zeichen</td> </tr> <tr> <td>bearbeitet</td> <td></td> <td></td> </tr> <tr> <td>gezeichnet</td> <td></td> <td></td> </tr> <tr> <td>geprüft</td> <td></td> <td></td> </tr> </table>		Datum	Zeichen	bearbeitet			gezeichnet			geprüft		
	Datum	Zeichen												
bearbeitet														
gezeichnet														
geprüft														
Lageplan 4		Maßstab: 1 : 500												
Aufgestellt:		Bestätigung Auftraggeber:												
Logesystem: ...	Höhensystem: ...													
Gemarkung:	Flur:													