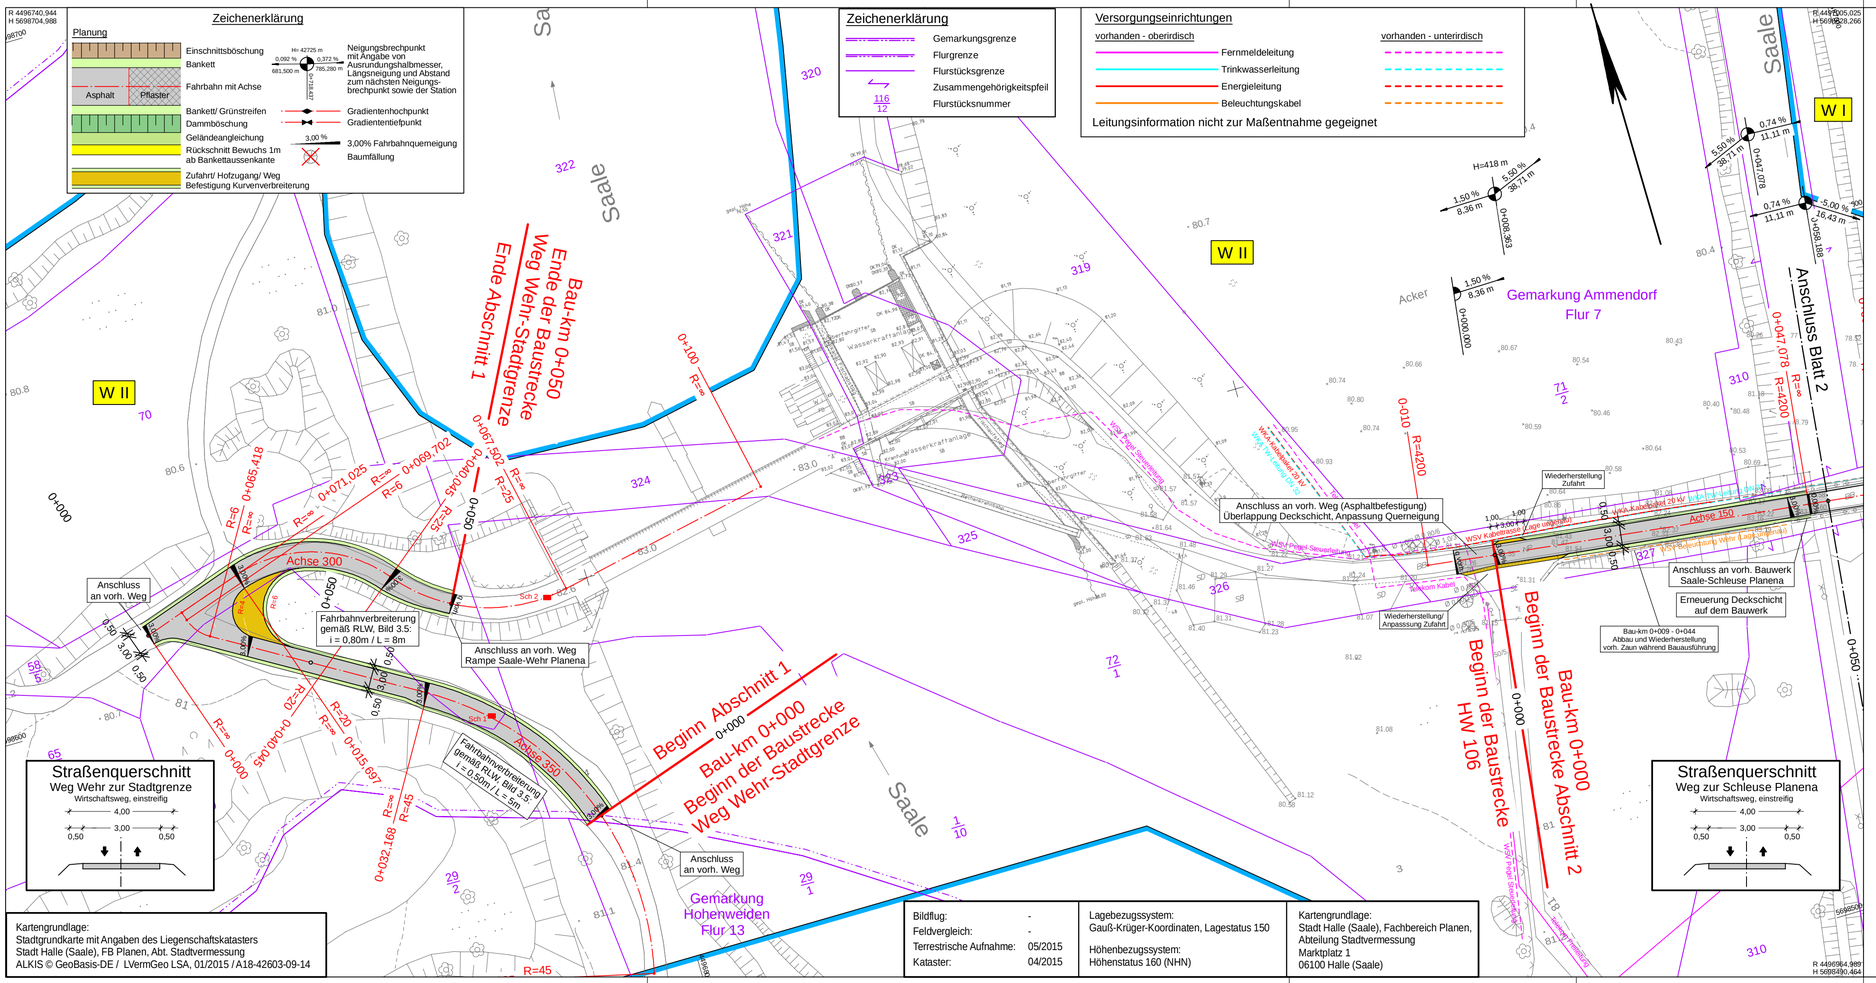


1 2 Dorfstraße Planena 3 bereits ausgebaut (ICE - Trasse) 4 5 6

Schüßler-Plan Ingenieurgesellschaft mbH
Greifswalder Str. 80 A, 10405 Berlin
Telefon 030. 42 10 6-0, Telefax 030. 42 10 6-301
Merseburger Str. 69, 06112 Halle (Saale)
Telefon 0345. 12 27 69-0, Telefax 0345. 12 27 69-29

	Datum	Zeichen
bearbeitet	06/2016	Schulze
gezeichnet	06/2016	Schulze
geprüft	06/2016	Ludley

Projektnummer: 80142552/-152526

Blattgröße: 76,0cm x 29,7cm = 0,226 m²

hallesaale HÄNDELSTADT
Stadt Halle (Saale)
Stadtentwicklung und Umwelt (GB II)
Fachbereich Bauen
Am Stadion 5
06122 Halle (Saale)

	Datum	D/SG	Zeichen
bearbeitet			
geprüft			

Nr.	Art der Änderung	Datum	Zeichen

VORENTWURF

Straßenbauverwaltung
Stadt Halle (Saale)

Straße/ Abschn.-Nr./ Station: Straßen u. Wege Bereich Planena

PROJIS-Nr.:

Unterlage / Blatt-Nr. : 5 / 1

Lageplan


Maßstab: 1:500


Hochwassermaßnahme 106
Planena - Landstraße, Weg zur Schleuse
sowie
Weg Wehr Planena - Stadtgrenze

Aufgestellt:
Stadt Halle (Saale),
Fachbereich Bauen (66)
Abteilung Straßen- und Brückenbau (66.4)
Team Straßenplanung (66.4.1)

_____, den _____

Projekt: 80142552_Planena \Datei: Lage_500_BI_01.R_T1\Blatt: Lage_500_BI_01_v_6 \Ausgabe: 24.06.16

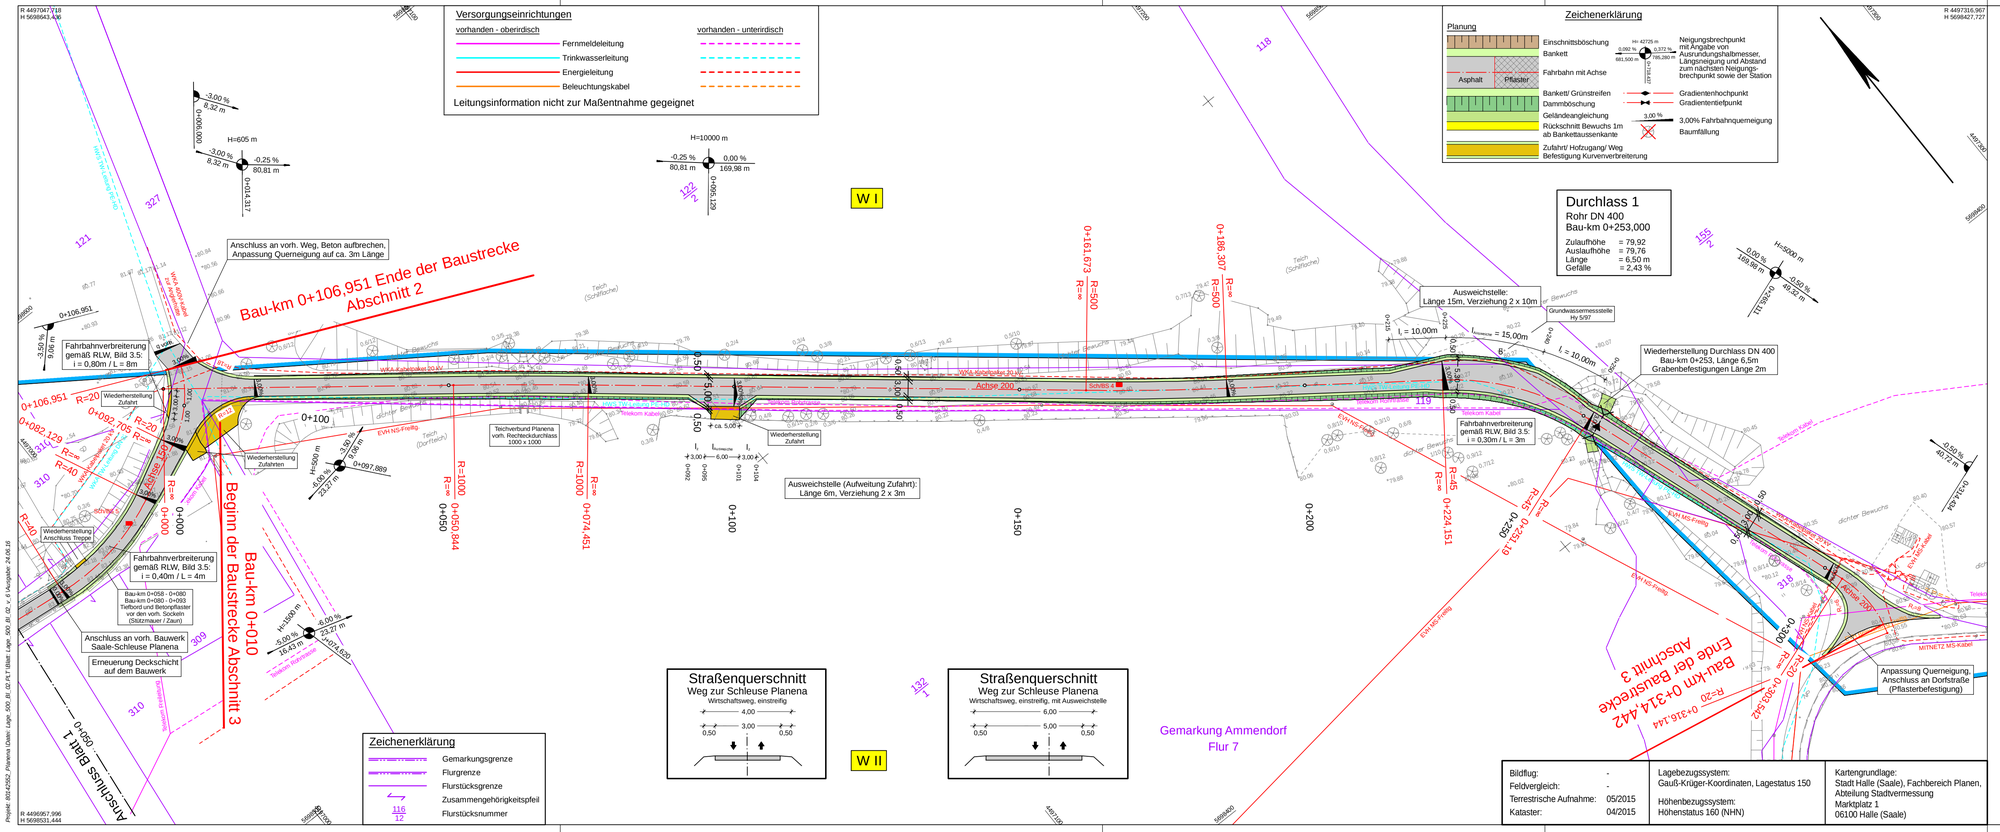
Versorgungseinrichtungen
vorhanden - oberirdisch
Fernmeldeleitung
Trinkwasserleitung
Energieleitung
Beleuchtungskabel
vorhanden - unterirdisch
Leitungsinformation nicht zur Maßentnahme gegeigt
Zeichenerklärung
Planung
Einschnittsböschung
Bankett
Fahrbahn mit Achse
Asphalt
Pflaster
Bankett/ Grünstreifen
Dammböschung
Geländeangleichung
Rückschnitt Bewuchs 1m ab Banketteinschnitt
Zufahrt/ Hofzugang/ Weg Befestigung Kurvenverbreiterung
Neigungsbrechpunkt mit Angabe von Ausrundungshalbmesser, Längsneigung und Abstand zum nächsten Neigungsbrechpunkt sowie der Station
Gradientenhochpunkt
Gradiententiefpunkt
3,00% Fahrbahnquerneigung
Baumfällung
Durchlass 1
Rohr DN 400
Bau-km 0+253,000
Zulaufhöhe = 79,92
Auslaufhöhe = 79,76
Länge = 6,50 m
Gefälle = 2,43 %
Anschluss an vorh. Weg, Beton aufbrechen, Anpassung Querneigung auf ca. 3m Länge
Bau-km 0+106,951 Ende der Baustrecke Abschnitt 2
Fahrbahnverbreiterung gemäß RLW, Bild 3.5: i = 0,80m / L = 8m
Wiederherstellung Zufahrt
Wiederherstellung Zufahrten
Wiederherstellung Anschluss Treppe
Fahrbahnverbreiterung gemäß RLW, Bild 3.5: i = 0,40m / L = 4m
Bau-km 0+058 - 0+080
Bau-km 0+080 - 0+093
Tiefbord und Betonpflaster vor den vorh. Sockeln (Stützmauer / Zaun)
Anschluss an vorh. Bauwerk Saale-Schleuse Planena
Erneuerung Deckschicht auf dem Bauwerk
Anschluss Bau-km 0+050
Bau-km 0+010 Beginn der Baustrecke Abschnitt 3
Teichverbund Planena vorh. Rechteckdurchlass 1000 x 1000
Ausweichstelle (Aufweitung Zufahrt): Länge 6m, Verziehung 2 x 3m
Ausweichstelle: Länge 15m, Verziehung 2 x 10m
Fahrbahnverbreiterung gemäß RLW, Bild 3.5: i = 0,30m / L = 3m
Wiederherstellung Durchlass DN 400 Bau-km 0+253, Länge 6,5m Grabenbefestigungen Länge 2m
Anpassung Querneigung, Anschluss an Dorfstraße (Pflasterbefestigung)
Bau-km 0+314,442 Ende der Baustrecke Abschnitt 3
Straßenquerschnitt
Weg zur Schleuse Planena
Wirtschaftsweg, einstreifig
4,00
3,00
0,50
0,50
Straßenquerschnitt
Weg zur Schleuse Planena
Wirtschaftsweg, mit Ausweichstelle
6,00
5,00
0,50
0,50
W I
W II
Gemarkung Ammendorf
Flur 7
Zeichenerklärung
Gemarkungsgrenze
Flurgrenze
Flurstücksgrenze
Zusammengehörigkeitspfeil
Flurstücksnummer
Achse 200
Schiene 4
Schiene 300
Schiene 301
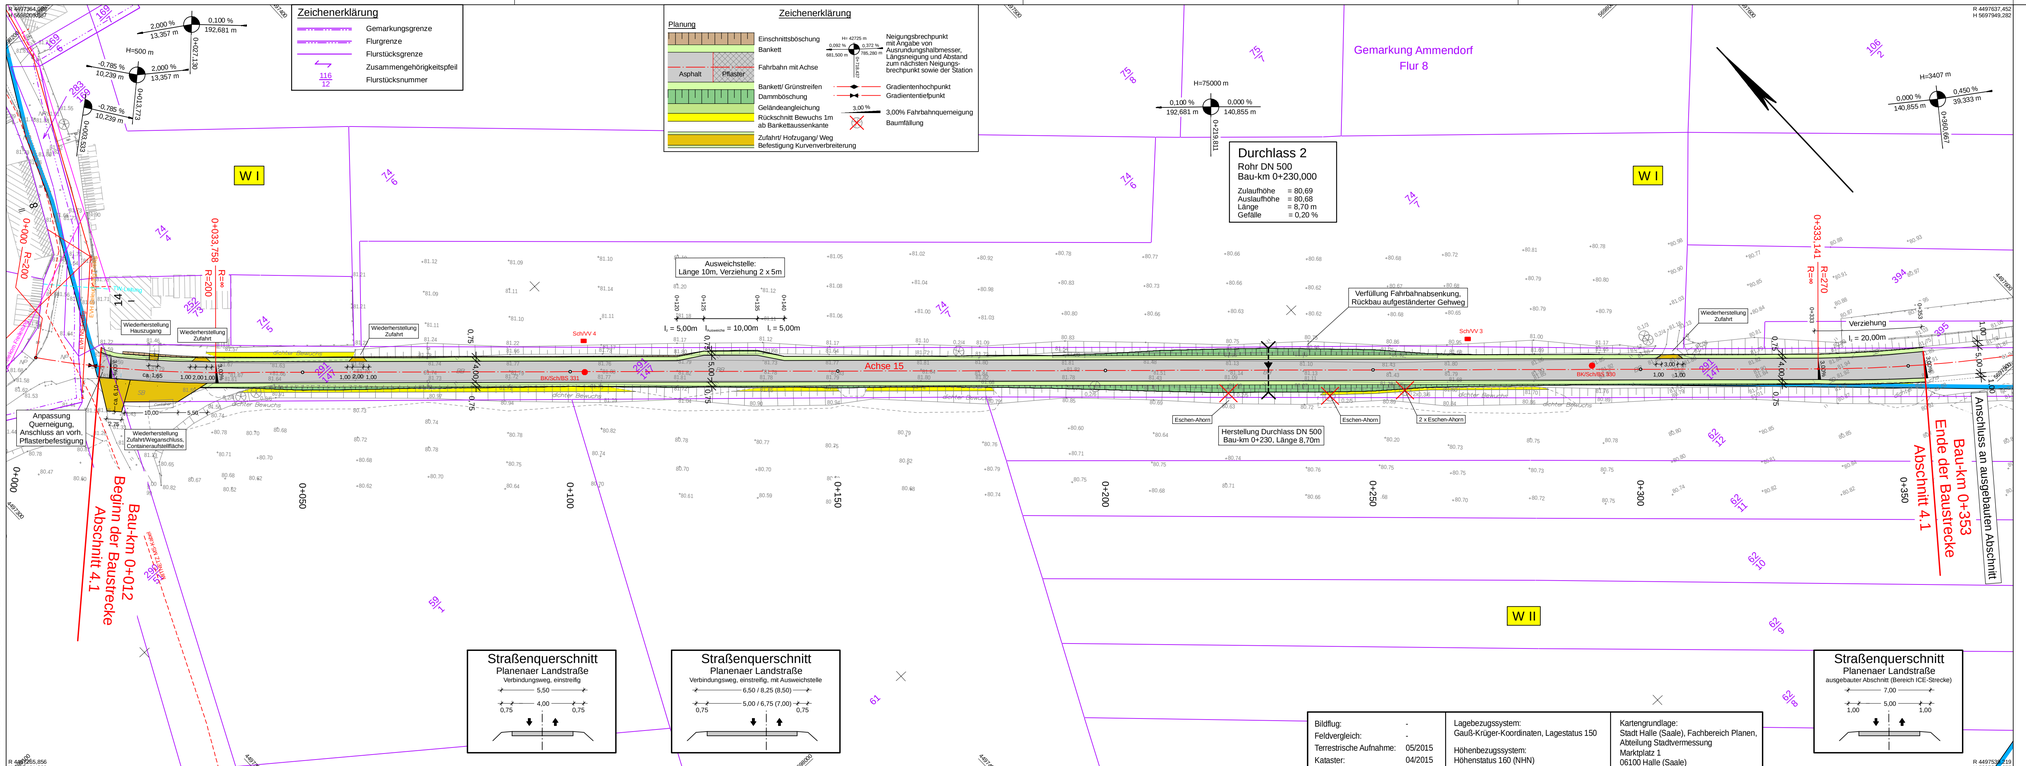

1 | 2 | Dorfstraße Planena | 3 | bereits ausgebaut (ICE - Trasse) | 4 | 5 | 6

Schüßler-Plan Ingenieurgesellschaft mbH
Greifswalder Str. 80 A, 10405 Berlin
Telefon 030. 42 10 6-0, Telefax 030. 42 10 6-301
Merseburger Str. 69, 06112 Halle (Saale)
Telefon 0345. 12 27 69-0, Telefax 0345. 12 27 69-29

	Datum	Zeichen
bearbeitet	06/2016	Schulze
gezeichnet	06/2016	Schulze
geprüft	06/2016	Ludley

Projektnummer: 80142552/-152526

Blattgröße: 96,0cm x 29,7cm = 0,285 m²

hallesaale HÄNDELSTADT
Stadt Halle (Saale)
Stadtentwicklung und Umwelt (GB II)
Fachbereich Bauen
Am Stadion 5
06122 Halle (Saale)

	Datum	DiSG	Zeichen
bearbeitet			
geprüft			

Nr.	Art der Änderung	Datum	Zeichen

VORENTWURF

Straßenbauverwaltung
Stadt Halle (Saale)

Straße/ Abschn.-Nr./ Station: Straßen u. Wege Bereich Planena

PROJIS-Nr.:

Unterlage / Blatt-Nr.: 5 / 3
Lageplan


Maßstab: 1:500

Hochwassermaßnahme 106
Planena - Landstraße, Weg zur Schleuse
sowie
Weg Wehr Planena - Stadtgrenze

Aufgestellt:
Stadt Halle (Saale),
Fachbereich Bauen (66)
Abteilung Straßen- und Brückenbau (66.4)
Team Straßenplanung (66.4.1)

_ _ _ _ _ _ _ _ _ _ _ _ _ , den _ _ _ _ _ _ _ _ _ _ _

Projekt: 80142552 /Planena Ueber / Lage_500_BI_03_von_6.PLT Blatt: Lage_500_BI_03_v_6 Ausgabe: 27.06.16

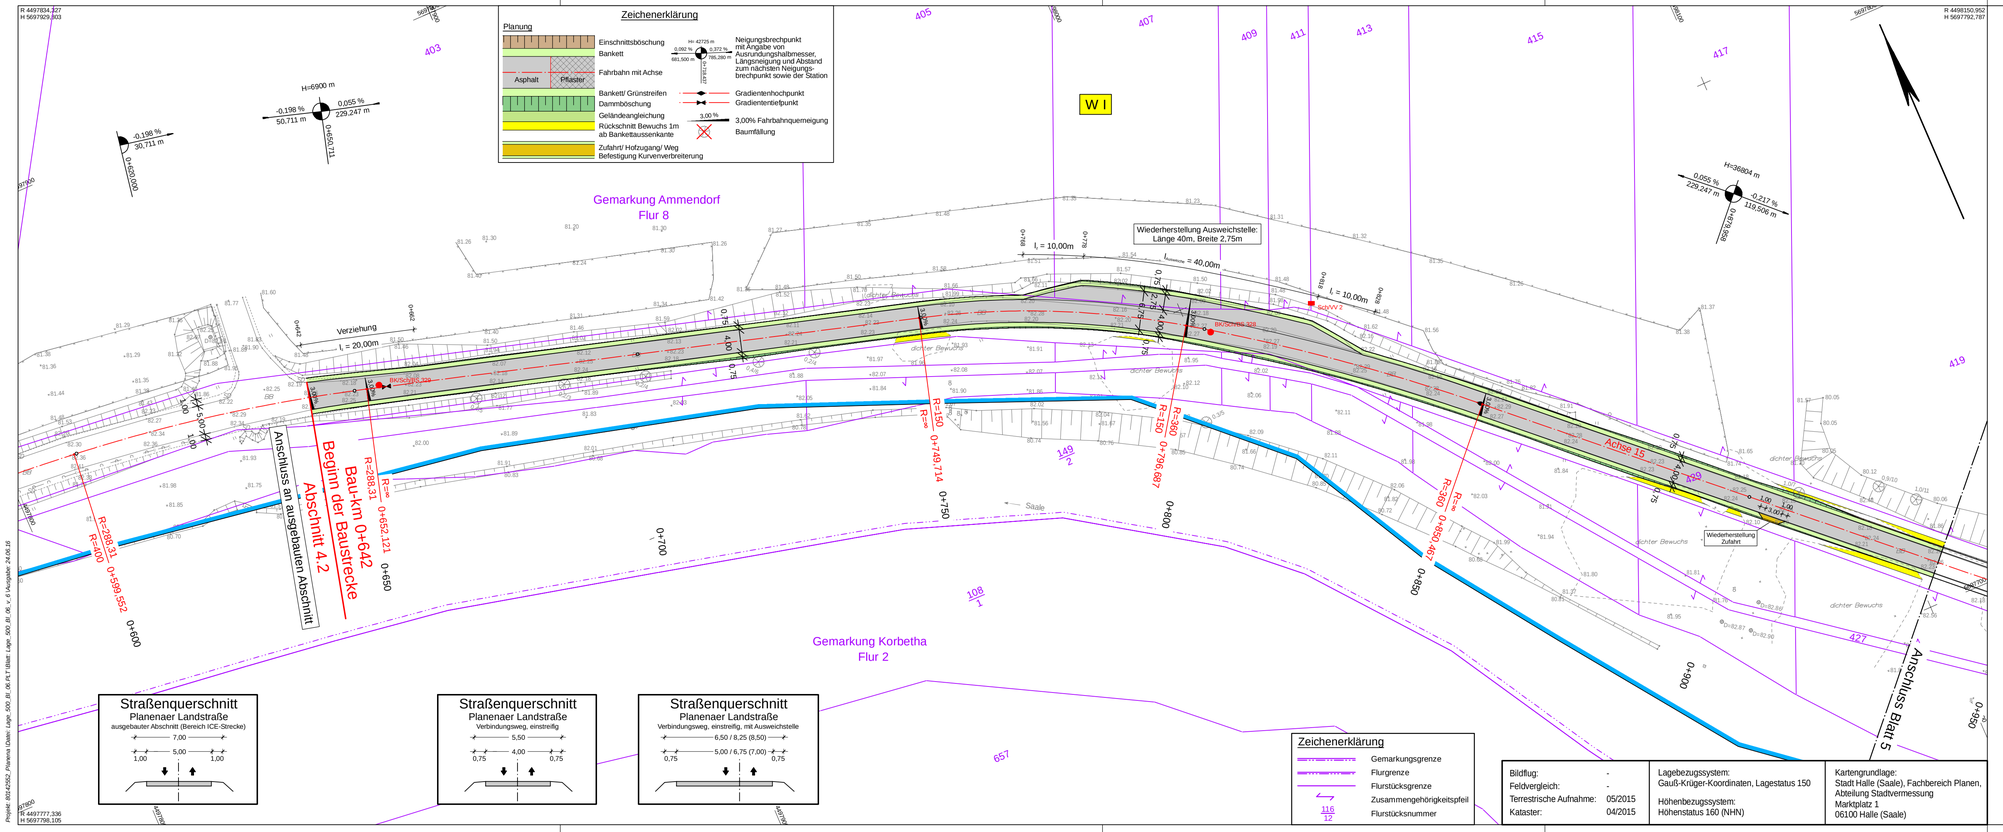

1 | 2 | Dorfstraße Planena | 3 | bereits ausgebaut (ICE - Trasse) | 4 | 5 | 6

		Datum	Zeichen
	bearbeitet	06/2016	Schulze
	gezeichnet	06/2016	Schulze
	geprüft	06/2016	Ludley

Schüßler-Plan Ingenieurgesellschaft mbH
Greifswalder Str. 80 A, 10405 Berlin
Merseburger Str. 69, 06112 Halle (Saale)
Telefon 030. 42 10 6-0, Telefax 030. 42 10 6-301
Telefon 0345. 12 27 69-0, Telefax 0345. 12 27 69-29

Projektnummer: 80142552/-152526

Blattgröße: 90,0cm x 29,7cm = 0,267 m²

hallesaale HANDELSTADT
Stadt Halle (Saale)
Stadtentwicklung und Umwelt (GB II)
Fachbereich Bauen
Am Stadion 5
06122 Halle (Saale)

	Datum	D/SG	Zeichen
bearbeitet			
geprüft			

Nr.	Art der Änderung	Datum	Zeichen

VORENTWURF

Straßenbauverwaltung
Stadt Halle (Saale)

Straße/ Abschn.-Nr./ Station: Straßen u. Wege Bereich Planena

PROJIS-Nr.:


Unterlage / Blatt-Nr.: 5 / 4
Lageplan

Maßstab: 1:500

Hochwassermaßnahme 106
Planena - Landstraße, Weg zur Schleuse
sowie
Weg Wehr Planena - Stadtgrenze

Aufgestellt:
Stadt Halle (Saale),
Fachbereich Bauen (66)
Abteilung Straßen- und Brückenbau (66.4)
Team Straßenplanung (66.4.1)

_____, den _____

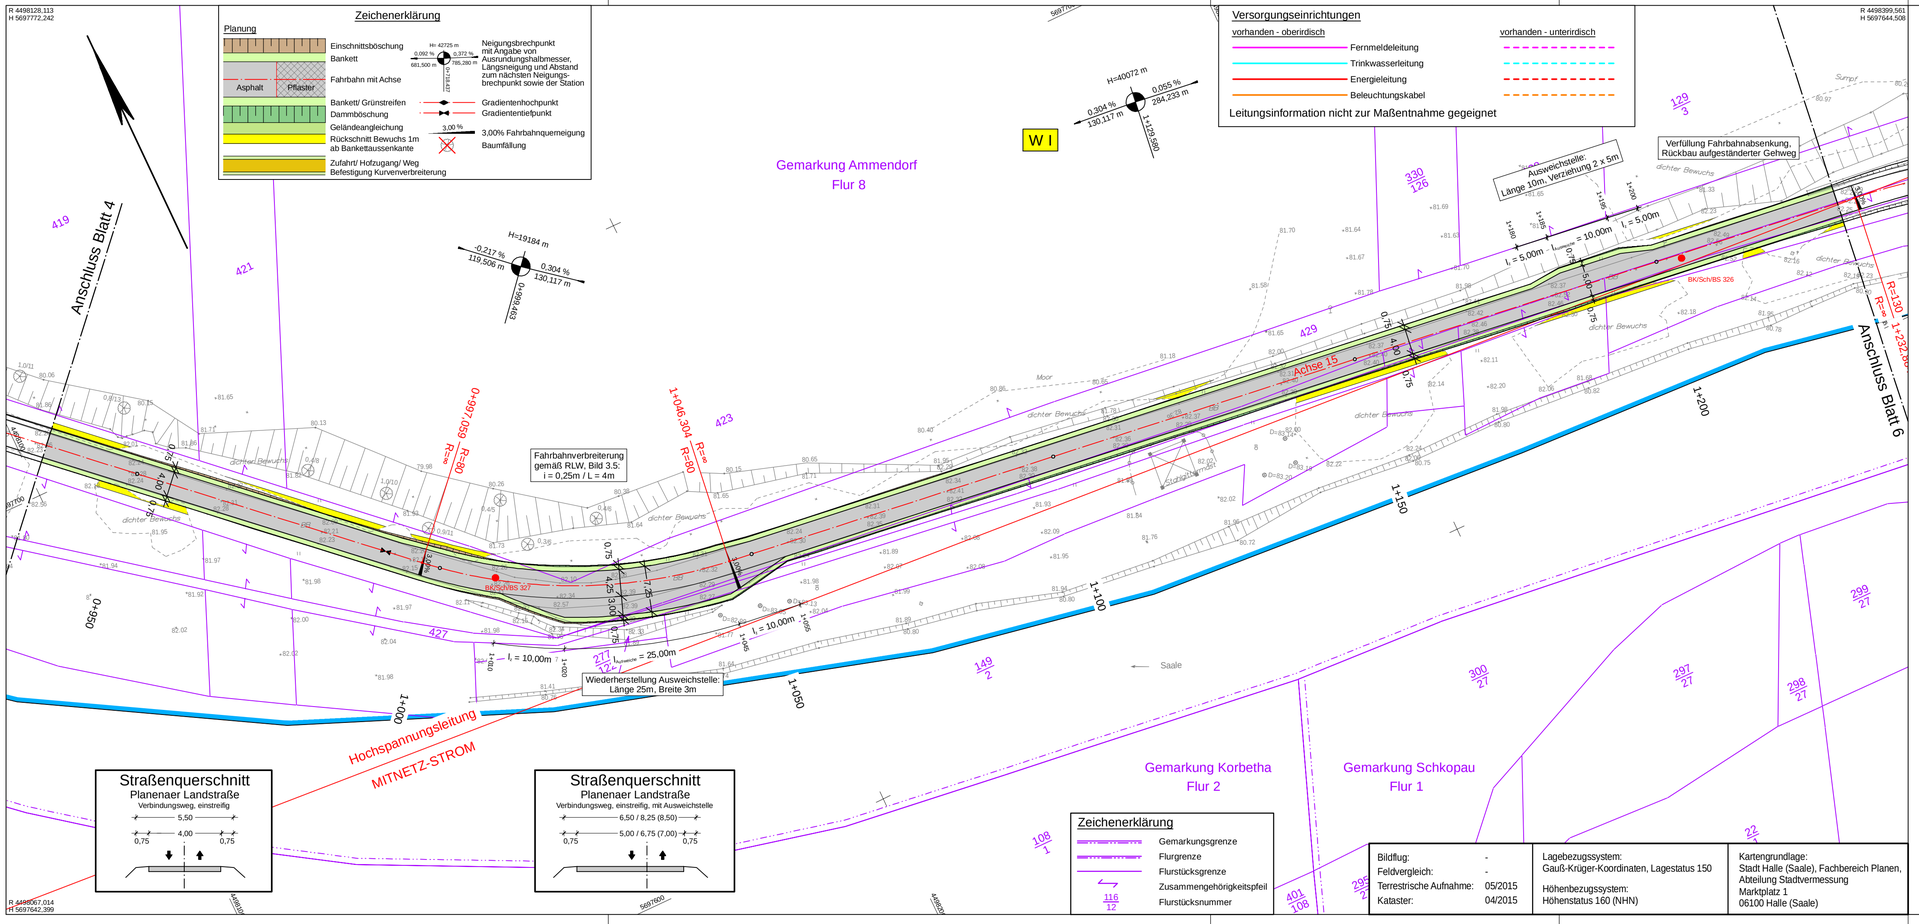

1 | 2 | Dorfstraße Planena | 3 | bereits ausgebaut (ICE - Trasse) | 4 | 5 | 6

Schüßler-Plan
Ingenieurgesellschaft mbH
Greifswalder Str. 80 A
10405 Berlin
Telefon 030. 42 10 6-0
Telefax 030. 42 10 6-301
Merseburger Str. 69
06112 Halle (Saale)
Telefon 0345. 12 27 69-0
Telefax 0345. 12 27 69-29

	Datum	Zeichen
bearbeitet	06/2016	Schulze
gezeichnet	06/2016	Schulze
geprüft	06/2016	Ludley

Projektnummer: 80142552/-152526

Blattgröße: 81,0cm x 29,7cm = 0,241 m²

hallesaale HÄNDELSTADT
Stadt Halle (Saale)
Stadtentwicklung und Umwelt (GB II)
Fachbereich Bauen
Am Stadion 5
06122 Halle (Saale)

	Datum	D/SG	Zeichen
bearbeitet			
geprüft			

Nr.	Art der Änderung	Datum	Zeichen

VORENTWURF


Straßenbauverwaltung Stadt Halle (Saale)	Unterlage / Blatt-Nr. : 5 / 5 Lageplan
Straße/ Abschn.-Nr./ Station: Straßen u. Wege Bereich Planena PROJIS-Nr.:	Maßstab: 1:500

Hochwassermaßnahme 106
Planena - Landstraße, Weg zur Schleuse
sowie
Weg Wehr Planena - Stadtgrenze

Aufgestellt:
Stadt Halle (Saale),
Fachbereich Bauen (66)
Abteilung Straßen- und Brückenbau (66.4)
Team Straßenplanung (66.4.1)

_ _ _ _ _ _ _ _ _ _ _ _ _ , den _ _ _ _ _ _ _ _ _ _ _ _

Projekt: 80142552_Planena \Daten\ Lage_500_BI_07.pl1 \Blatt Lage_500_BI_07_v_6 \Ausgabe: 24.06.16

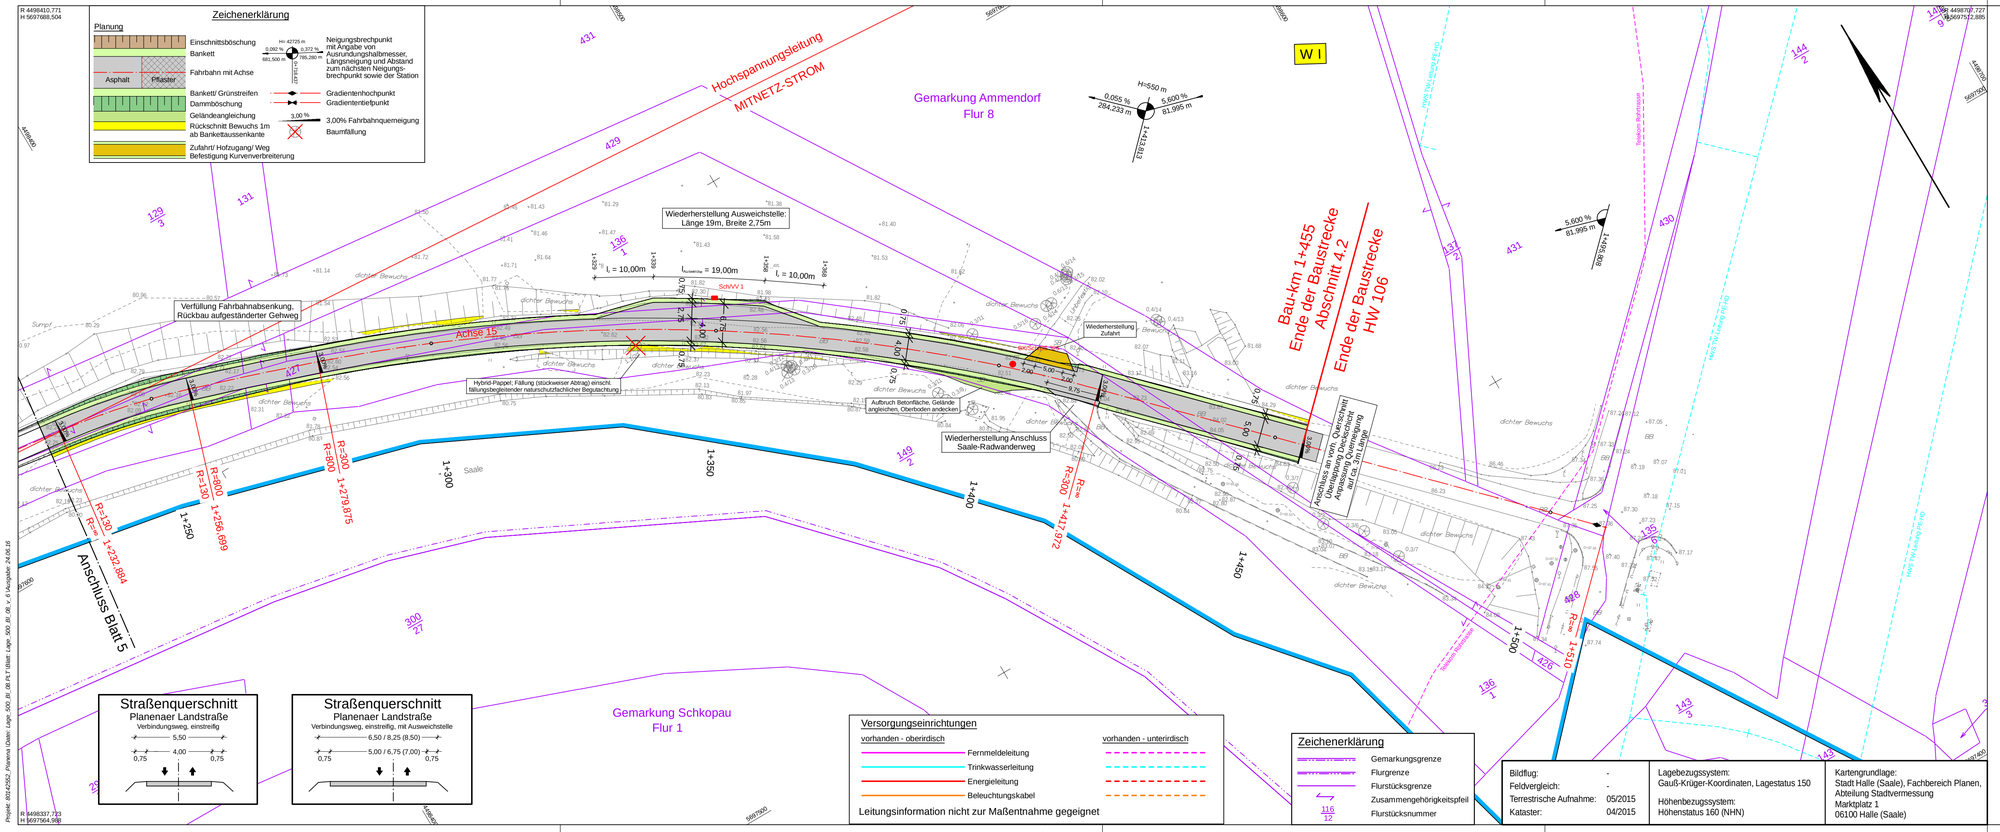

1 | 2 | Dorfstraße Planena | 3 | bereits ausgebaut (ICE - Trasse) | 4 | 5 | 6

Schüßler-Plan Ingenieurgesellschaft mbH
Greifswalder Str. 80 A, 10405 Berlin
Merseburger Str. 69, 06112 Halle (Saale)
Telefon 030. 42 10 6-0, Telefax 030. 42 10 6-301
Telefon 0345. 12 27 69-0, Telefax 0345. 12 27 69-29

	Datum	Zeichen
bearbeitet	06/2016	Schulze
gezeichnet	06/2016	Schulze
geprüft	06/2016	Ludley

Projektnummer: 80142552/-152526

Blattgröße: 90,0cm x 29,7cm = 0,267 m²

hallesaale HANDELSTADT
Stadt Halle (Saale)
Stadtentwicklung und Umwelt (GB II)
Fachbereich Bauen
Am Stadion 5
06122 Halle (Saale)

	Datum	D/SG	Zeichen
bearbeitet			
geprüft			

Nr.	Art der Änderung	Datum	Zeichen

VORENTWURF

Straßenbauverwaltung
Stadt Halle (Saale)

Straße/ Abschn.-Nr./ Station: Straßen u. Wege Bereich Planena

PROJIS-Nr.:

Unterlage / Blatt-Nr.: 5 / 6

Lageplan

Maßstab: 1:500

Hochwassermaßnahme 106
Planena - Landstraße, Weg zur Schleuse
sowie
Weg Wehr Planena - Stadtgrenze


Aufgestellt:
Stadt Halle (Saale),
Fachbereich Bauen (66)
Abteilung Straßen- und Brückenbau (66.4)
Team Straßenplanung (66.4.1)

_____, den _____

Projekt: 80142562_Planena Datei: Lage_500_BI_08_K_r_6 Layoutbe: 24.06.16

Weg zur Schleuse Planena

Wirtschaftsweg, einstreifig

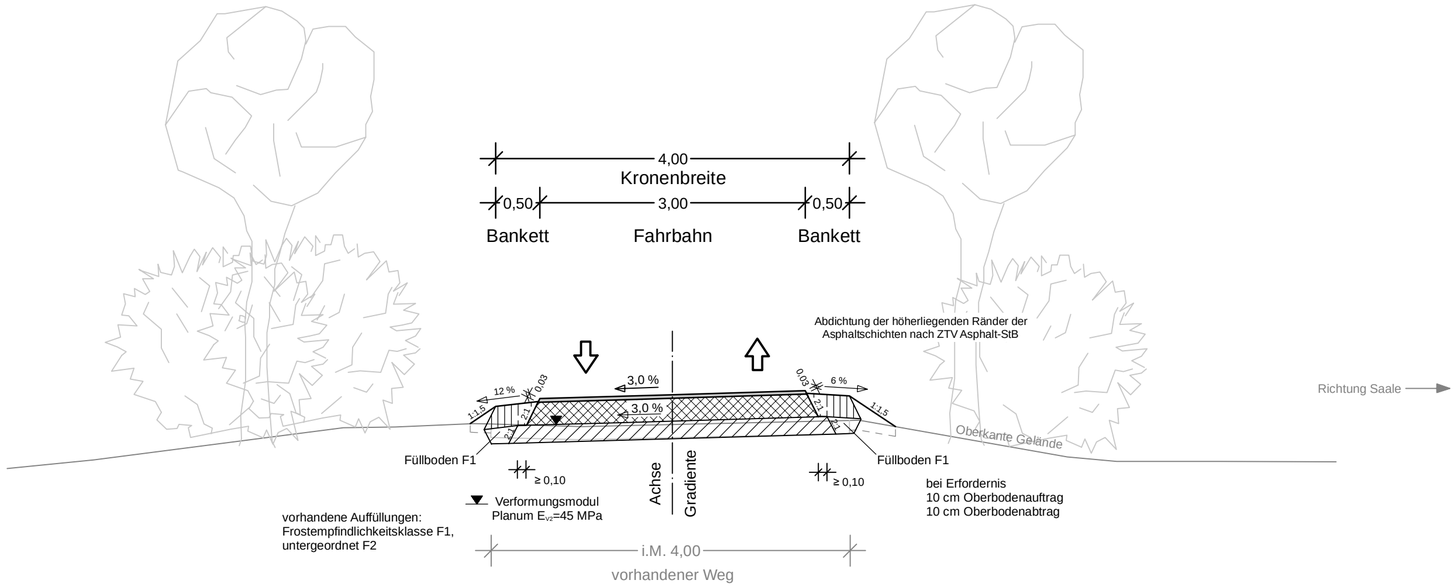

vorhandene Fahrbahnbefestigung

ca. 15 cm Kies, Brechkorngemisch
ca. 55 - 65 cm Auffüllung (Kies, Sand)

ca. 80 cm Gesamtdicke

geplante Fahrbahnbefestigung

Oberbau Belastungsklasse Bk1,0
nach RStO 2012 (Tafel 4, Zeile 1)

4 cm Asphaltbeton AC 11 DN
26 cm Asphalttragschicht AC 32 TN

30 cm Gesamtdicke
zzgl. 20cm Bodenverfestigung

geplante Befestigung Zufahrten

Oberbau Belastungsklasse Bk1,0
nach RStO 2012 (Tafel 4, Zeile 1)

4 cm Asphaltbeton AC 11 DN
26 cm Asphalttragschicht AC 32 TN

30 cm Gesamtdicke
zzgl. 20cm Bodenverfestigung

geplante Bankettbefestigung

tragfähiger Bankettstreifen nach
ZTV-StB LSBB 13/14 (Anl. 7, Tafel 2, Zeile 7)

≤ 25 cm Brechkorngemisch [1)]
E_{V2} ≥ 70 MPa, E_{Vd} ≥ 35 MPa

auf Füllboden

[1)] (Kornanteil > 2mm M.-% ≥40, Größkornanteil > 16 mm M.-% ≥ 13, Ungleichförmigkeitsgrad ≥ 7)

Schüßler-Plan Ingenieurgesellschaft mbH
Greifswalder Str. 80 A, 10405 Berlin
Merseburger Str. 69, 06112 Halle (Saale)
Telefon 030. 42 10 6-0, Telefax 030. 42 10 6-301
Telefon 0345. 12 27 69-0, Telefax 0345. 12 27 69-29

	Datum	Zeichen
bearbeitet	06/2016	Schulze
gezeichnet	06/2016	Schulze
geprüft	06/2016	Ludley

Projektnummer: 80142552/-152526

Blattgröße: 58,0cm x 29,7cm = 0,172 m²

hallesaale HÄNDELSTADT
Stadt Halle (Saale)
Stadtentwicklung und Umwelt (GB II)
Fachbereich Bauen
Am Stadion 5
06122 Halle (Saale)

	Datum	D/SG	Zeichen
bearbeitet			
geprüft			

Nr.	Art der Änderung	Datum	Zeichen

VORENTWURF

Straßenbauverwaltung
Stadt Halle (Saale)

Straße/ Abschn.-Nr./ Station: Straßen u. Wege Bereich Planena

PROJIS-Nr.:

Unterlage / Blatt-Nr. : 14 / 3

Straßenquerschnitt
Weg zur Schleuse

Maßstab: 1:50

Hochwassermaßnahme 106
Planena - Landstraße, Weg zur Schleuse
sowie
Weg Wehr Planena - Stadtgrenze


Aufgestellt:
Stadt Halle (Saale),
Fachbereich Bauen (66)
Abteilung Straßen- und Brückenbau (66.4)
Team Straßenplanung (66.4.1)

_ _ _ _ _ _ _ _ _ _ _ _ _ _ , den _ _ _ _ _ _ _ _ _ _ _

Projekt: 80142552_Planena \Datei: U14_BI03_axe200_LP3.PLT \Blatt: U14_LPh3_HW106, BI03_axe200 \Ausgabe: 24.06.16

CARD/1

Planenaer Landstraße
Verbindungsweg, einstreifig

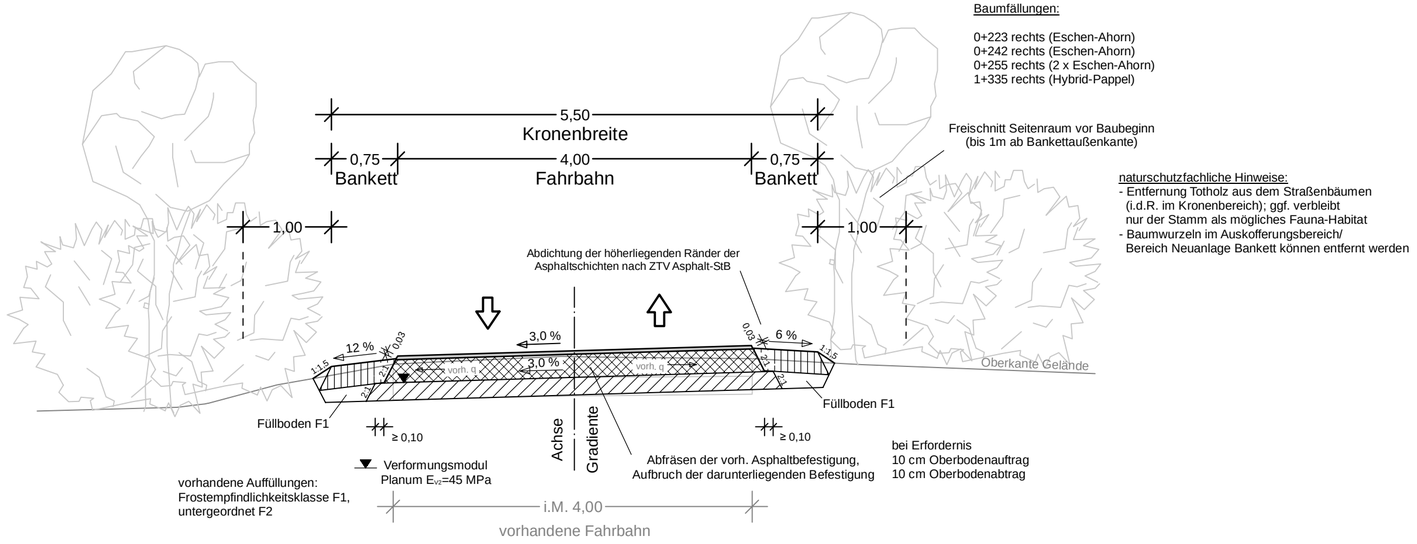

Baumfällungen:

0+223 rechts (Eschen-Ahorn)
0+242 rechts (Eschen-Ahorn)
0+255 rechts (2 x Eschen-Ahorn)
1+335 rechts (Hybrid-Pappel)

naturschutzfachliche Hinweise:
- Entfernung Totholz aus dem Straßenbäumen (i.d.R. im Kronenbereich); ggf. verbleibt nur der Stamm als mögliches Fauna-Habitat
- Baumwurzeln im Auskofferungsbereich/ Bereich Neuanlage Bankett können entfernt werden

vorhandene Fahrbahnbefestigung

i.M. 20 cm Asphaltbefestigung
i.M. 20 cm Natursteinpflaster

i.M. 40 cm Gesamtdicke
auf ≥ 50 cm Auffüllung (Kies)

geplante Fahrbahnbefestigung

Oberbau Belastungsklasse Bk1,0
nach RStO 2012 (Tafel 4, Zeile 1)

4 cm Asphaltbeton AC 11 DN
26 cm Asphalttragschicht AC 16 TN

30 cm Gesamtdicke
zzgl. 20cm Bodenverfestigung

geplante Befestigung Zufahrten

Oberbau Belastungsklasse Bk1,0
nach RStO 2012 (Tafel 4, Zeile 1)

4 cm Asphaltbeton AC 11 DN
26 cm Asphalttragschicht AC 16 TN

30 cm Gesamtdicke
zzgl. 20cm Bodenverfestigung

geplante Bankettbefestigung

tragfähiger Bankettstreifen nach
ZTV-StB LSBB 13/14 (Anl. 7, Tafel 2, Zeile 7)

≤ 25 cm Brechkorngemisch [1)]
E_{v2} ≥ 70 MPa, E_{vd} ≥ 35 MPa

auf Füllboden

[1)] (Kornanteil > 2mm M.-% ≥40, Größkornanteil > 16 mm M.-% ≥ 13, Ungleichförmigkeitsgrad ≥ 7)

Schüßler-Plan Ingenieurgesellschaft mbH
Greifswalder Str. 80 A, 10405 Berlin
Merseburger Str. 69, 06112 Halle (Saale)
Telefon 030. 42 10 6-0 Telefax 030. 42 10 6-301
Telefon 0345. 12 27 69-0 Telefax 0345. 12 27 69-29

	Datum	Zeichen
bearbeitet	06/2016	Schulze
gezeichnet	06/2016	Schulze
geprüft	06/2016	Ludley

Projektnummer: 80142552/-152526

Blattgröße: 58,0cm x 29,7cm = 0,172 m²

hallesaale HÄNDELSTADT
Stadt Halle (Saale)
Stadtentwicklung und Umwelt (GB II)
Fachbereich Bauen
Am Stadion 5
06122 Halle (Saale)

	Datum	D/SG	Zeichen
bearbeitet			
geprüft			

Nr.	Art der Änderung	Datum	Zeichen

VORENTWURF

Straßenbauverwaltung
Stadt Halle (Saale)

Straße/ Abschn.-Nr./ Station: Straßen u. Wege Bereich Planena

PROJIS-Nr.:

Unterlage / Blatt-Nr. : 14 / 4

Straßenquerschnitt
Planenaer Landstraße

Maßstab: 1:50

Hochwassermaßnahme 106
Planena - Landstraße, Weg zur Schleuse
sowie
Weg Wehr Planena - Stadtgrenze

Aufgestellt:
Stadt Halle (Saale),
Fachbereich Bauen (66)
Abteilung Straßen- und Brückenbau (66.4)
Team Straßenplanung (66.4.1)

_ _ _ _ _ _ _ _ _ _ _ _ _ _ , den _ _ _ _ _ _ _ _ _ _ _

Projekt: 80142552_Planena \Datei: U14_BI05_axe015_LP3.PLT \Blatt: U14_LPh3_HW106_BI04_axe015 \Ausgabe: 24.06.16

CARD/1