

# STADT HALLE (SAALE) Vorhabenbezogener Bebauungsplan Nr. 112.1 „Nahversorgungszentrum Ammendorf - Merseburger Straße“



## LEGENDE LAGEPLAN

	Gebäude		Lärmschutzwand
	Straßen und Wege		Maßzahlen in cm
	Anlieferbereiche		Fußwegeanbindung
	Bewegungsraum		Einkaufswagenstandorte
	Bewegungsraum bei Heckausstieg		Fahrradständer
	Stellplätze	<b>DARSTELLUNGEN AUS DER PLANGRUNDLAGE</b>	
	Überhangstreifen		Flurstückslinien
	Grünflächen		Flurstücksnummern
	Anpflanzungen von Bäumen		Höhen in Meter über Normalhöhennull (NHN)
	zu erhaltende Bäume		Gebäude
	Fahnenmast		Zaun
	Pylon		
	Einfahrtstele		

Der vorhabenbezogene Bebauungsplan Nr. 112.1 „Nahversorgungszentrum Ammendorf - Merseburger Straße“ bestehend aus den Plänen 1 und 2


- Plan 1, Planzeichnung (Teil A) und textliche Festsetzungen (Teil B)
- Plan 2, Vorhaben- und Erschließungsplan, Lageplan

wird hiermit ausgefertigt.

Halle (Saale), den .....

\_\_\_\_\_  
Siegel

\_\_\_\_\_  
Oberbürgermeister

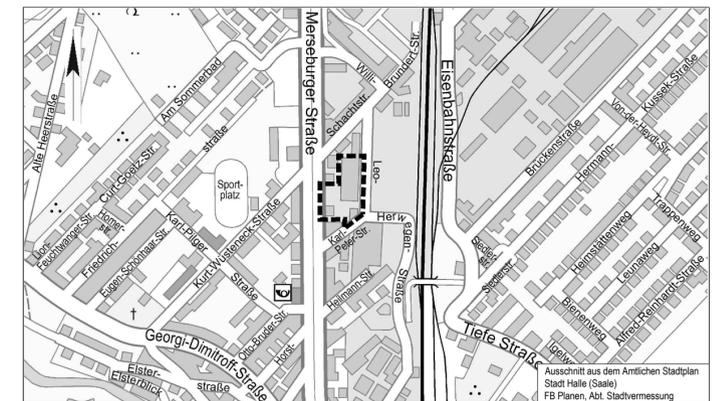

## STADT HALLE (SAALE)

### Vorhabenbezogener Bebauungsplan Nr. 112.1 „Nahversorgungszentrum Ammendorf - Merseburger Straße“

Plan 2: Vorhaben- und Erschließungsplan, Lageplan

Planung KGS Stadtplanungsbüro Helk GmbH  
Kupferstraße 1, 99441 Mellingen

Aktualitätsstand der Planung Entwurf  
07.12.2016

Gemarkung Ammendorf

Flur 3

Maßstab 1 : 500

Kartengrundlage Liegenschaftskarte mit Inhalt der Stadtgrundkarte  
Stadt Halle (Saale)  
Fachbereich Planen, Abteilung Stadtvermessung

Vervielfältigungen der Planunterlagen für gewerbliche Zwecke sind untersagt.