

# STADT HALLE (SAALE) Vorhabenbezogener Bebauungsplan Nr. 112.1 „Nahversorgungszentrum Ammendorf - Merseburger Straße“



## LEGENDE LAGEPLAN

	Gebäude		Fußweg
	Straßen und Wege		Anlieferbereiche
	Fußweg		Bewegungsräume
	Anlieferbereiche		Bewegungsraum bei Heckausstieg
	Bewegungsräume		Stellplätze
	Bewegungsraum bei Heckausstieg		Überhangstreifen
	Stellplätze		Grünflächen
	Überhangstreifen		Anpflanzungen von Bäumen
	Grünflächen		zu erhaltende Bäume
	Anpflanzungen von Bäumen		Fahnenmast
	zu erhaltende Bäume		Pylon
	Fahnenmast		Einfahrtsstele
	Pylon		Lärmschutzwand
	Einfahrtsstele		Maßzahlen in cm
	Lärmschutzwand		Fußwegeanbindung
	Maßzahlen in cm		Einkaufswagenstandorte
	Fußwegeanbindung		Fahrradständer
	Einkaufswagenstandorte		neue Grundstücksgrenze
	Fahrradständer		möglicher Anpassungsbereich in Verbindung mit der Planung zum Ausbau der Merseburger Straße
	neue Grundstücksgrenze		ungefähre Standort Haltestellenschild
	möglicher Anpassungsbereich in Verbindung mit der Planung zum Ausbau der Merseburger Straße		Nichtöffentliches Gebäude
	ungefähre Standort Haltestellenschild		Wirtschaftsgebäude
	Nichtöffentliches Gebäude		Böschung
	Wirtschaftsgebäude		Mauer
	Böschung		Zaun
	Mauer		Baum
	Zaun		Höhenpunkt mit Höhentext in Meter über Normalhöhennull (NHN)
	Baum		Flurgrenze
	Höhenpunkt mit Höhentext in Meter über Normalhöhennull (NHN)		Flurstücksgrenze
	Flurgrenze		Flurstücksnummer
	Flurstücksgrenze		
	Flurstücksnummer		


Der vorhabenbezogene Bebauungsplan Nr. 112.1 „Nahversorgungszentrum Ammendorf - Merseburger Straße“ bestehend aus den Plänen 1 und 2

- Plan 1, Planzeichnung (Teil A) und textliche Festsetzungen (Teil B)
- Plan 2, Vorhaben- und Erschließungsplan, Lageplan

wird hiermit ausgefertigt.

Halle (Saale), den .....

Siegel Oberbürgermeister

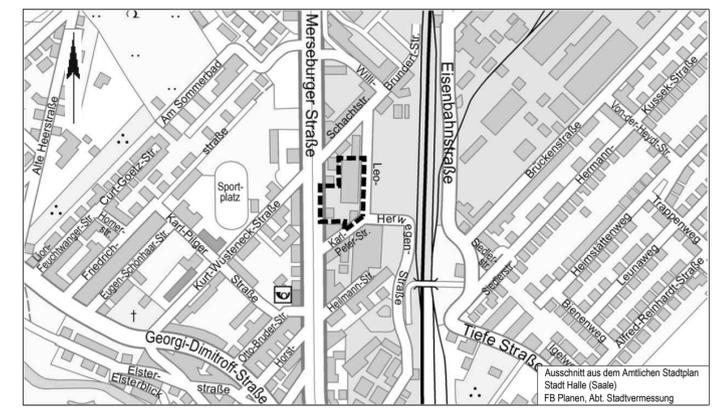

## STADT HALLE (SAALE)

### Vorhabenbezogener Bebauungsplan Nr. 112.1 „Nahversorgungszentrum Ammendorf - Merseburger Straße“

Plan 2: Vorhaben- und Erschließungsplan, Lageplan  
Die farbigen flächenhaften, nutzungsbezogenen Darstellungen sind Bestandteil des Vorhaben- und Erschließungsplanes.

Planung	KGS Stadtplanungsbüro Helk GmbH Kupferstraße 1, 99441 Mellingen
Aktualitätsstand der Planung	Satzung 19.07.2017
Gemarkung	Ammendorf
Flur	3
Maßstab	1 : 500
Kartengrundlage	Liegenschaftskarte mit Inhalt der Stadtgrundkarte Stadt Halle (Saale), Fachbereich Planen, Abteilung Stadtvermessung

Kartengrundlage: Liegenschaftskarte mit Inhalt der Stadtgrundkarte  
Stadt Halle (Saale), FB Planen, Abt. Stadtvermessung

Gemeinde: Halle (Saale)  
Gemarkung: Ammendorf  
Flur: 3  
Maßstab: 1 : 500

Stand der Liegenschaftskarte: Januar 2015  
Stand der Planunterlagen: März 2015

Lagebezugssystem: Gauß-Krüger-Koordinatensystem (LS 150)  
Höhenbezugssystem: NHN (HS 160)

Nutzungsgenehmigung: ALKIS © GeoBasis-DE / LVermGeo LSA, 01 / 2015 / A18-42603-09-14

Vervielfältigungen der Planunterlagen für gewerbliche Zwecke sind untersagt.