


# LAGEPLAN / BAUSTELLEINRICHTUNG

TREPPENANLAGE BOOTSHAUS 5 ♦ RIVEUFER 9 ♦ 06114 HALLE (SAALE)

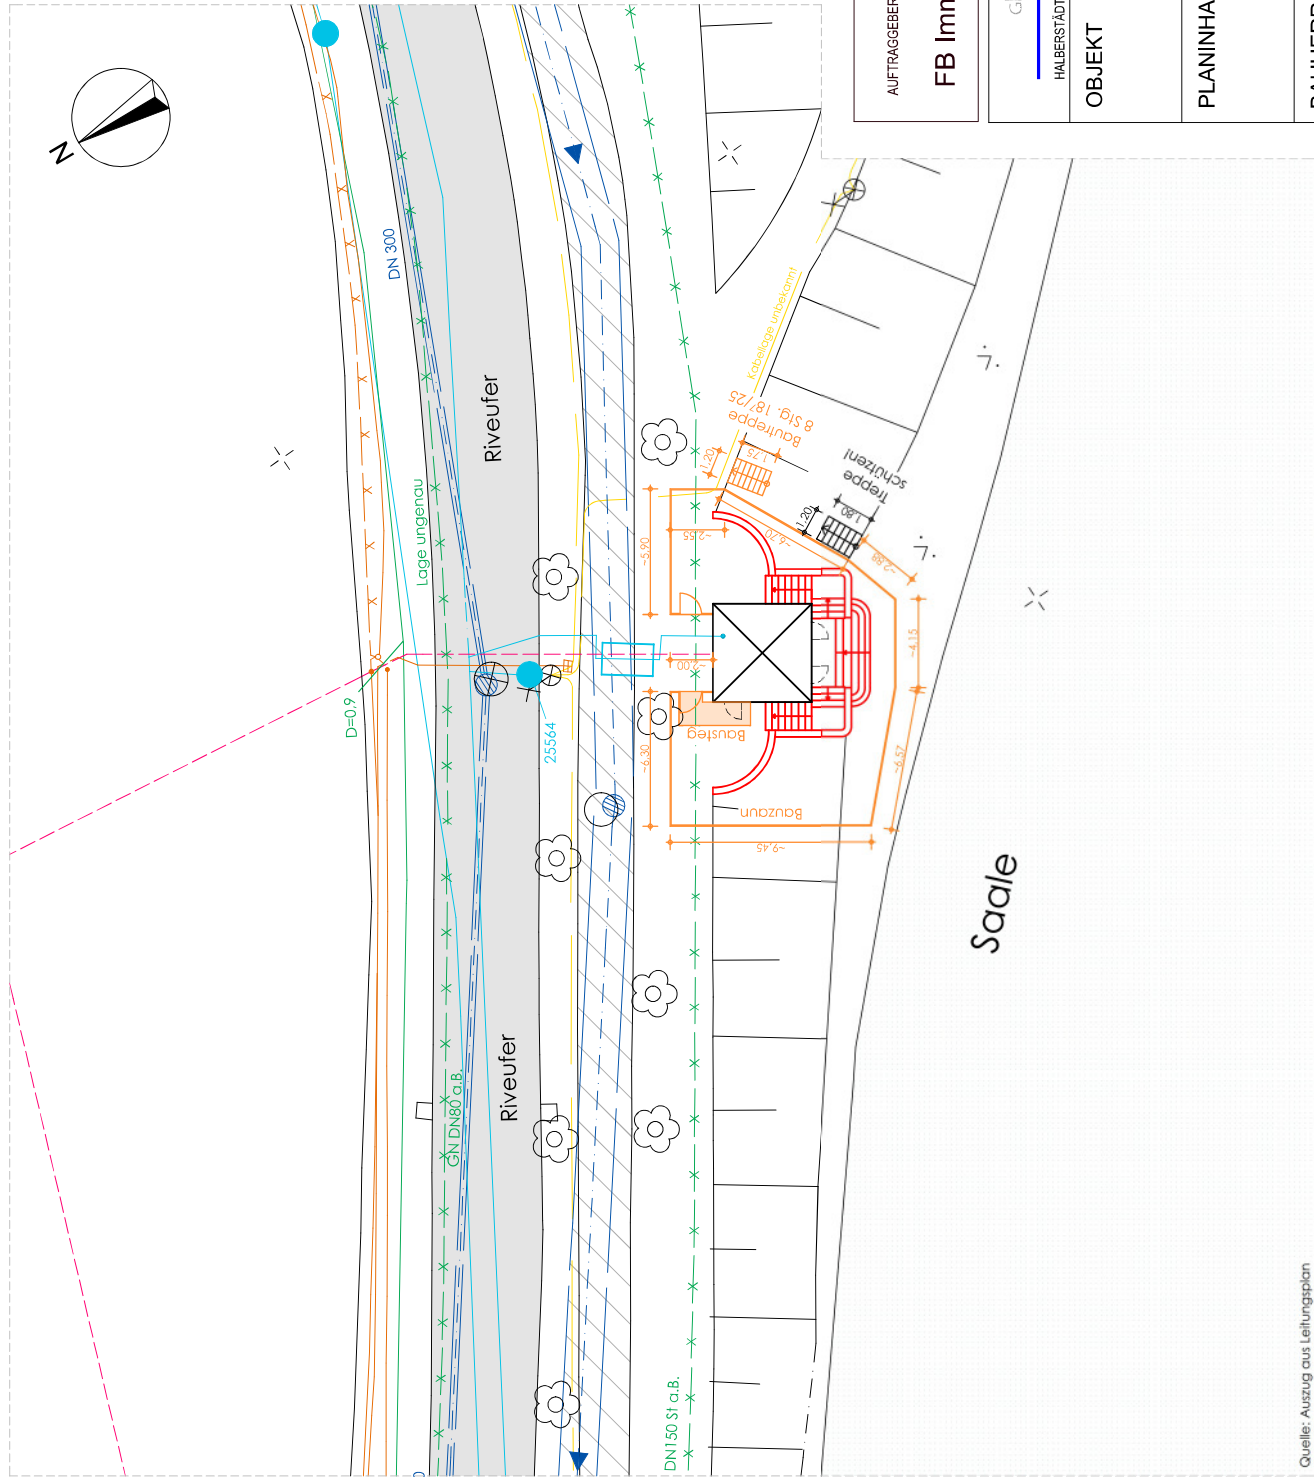

## LEGENDE

- 0.4kV-Kabel
- 0.4kV-Kabel (außer Betrieb)
- 0.4kV-Kabel (außer Betrieb)
- HDL-Gasleitung
- HDL-Gasleitung (außer Betrieb)
- NDL-Gasleitung
- NDL-Gasleitung (außer Betrieb)
- Regenwasserkanal
- Mischwasser
- Trinkwasserleitung
- Trinkwasserleitung (außer Betrieb)
- Fernmelde-Trasse
- Laubbaum
- Schacht
- Schacht
- Hydrant
- Straßenlaterne
- Bestand
- Neubau
- Bauteileinrichtung
- Straße
- nicht überfahrbare Fläche

**maximale zulässige Verkehrslast im Gehwegbereich:**  
 max. Verkehrslast: 16,3 KN/m<sup>2</sup>  
 max. Rodlast: 17,44 KN

AUFTRAGGEBER: **halle saale\*** HÄNDELSTADT  
**FB Immobilien- und Bewirtschaftungsmanagement**

|  |  |
|--|--|
| Gloria Spärfeld<br>Architekten und Ingenieure<br>HALBERSTÄDTER STRASSE 12 · 06112 HALLE / SAALE · TEL. (0345) 388 09 65 FAX (0345) 388 09 66 |  |
| ENTWURFSVERFASSER: G. Spärfeld<br>BEARBEITER: M. Köcknitz<br>ERSTELLT: 07/2017   | ENTWURFSVERFASSER: G. Spärfeld<br>BEARBEITER: M. Köcknitz<br>ERSTELLT: 07/2017 |
| PLANINHALT: LAGEPLAN<br>BAUSTELLEINRICHTUNG  | PLANINHALT: LAGEPLAN<br>BAUSTELLEINRICHTUNG                                    |
| BAUHERR: Stadt Halle (Saale)<br>- Vertreten durch FB Immobilien (FB 24)<br>Am Stadion 5<br>06112 Halle (Saale)                               | PLANUNGSPHASE: 6<br>MAßSTAB: 1:250<br>BLATTNUMMER: 1<br>BESTÄTIGUNG:           |

Quelle: Auszug aus Leitungsplan