

### LEGENDE

	Asphaltbeton (Fahrbahn)		Granitbreitbord - A1 (GBB+8/GBB+3)
	Mosaikpflaster 6/6, diagonal verlegt		Gerinnestreifen
	Natursteinplatten Granit		Leistungsgrenze Endausbau
	Naturstein-Kleinpflaster hellgrau		Regelquerschnitt
	Kleinpflaster dunkel (Bestand)		Gradientenbrechpunkt
	Anpassungsbereich		Hochpunkt/Tiefpunkt
	Straßenablauf mit Dränageanschluß		
	neu gebauter Mischwasserkanal einschl. Kontrollschacht (Bestandsaufmaß) - Los 12.02.05		
	geplante Beleuchtung (Lage der Leuchtenstandorte kann sich aufgrund von geplanten Baumaßnahmen an Gebäuden - Neubauten und Instandsetzung noch ändern)		
	Die genaue Bezeichnung der Schränke ist aus den Planunterlagen der Fachplaner zu entnehmen		

### Legende Allgemein

	TP		Verkehrstechnik		Laubbaum		Fahnenmast		Mauer, freistehend
	Polygonpunkt		Verkehrszeichen		Nadelbaum		Signal		Stützmauer
	Höhenfestpunkt		Ampel		Busch		Weiche		Zaun
	Mauerbolzen		Parkplatz		Lichtschaster		Bahn-Kilometer		Mauerzaun
	Randstein		Anschlagsaule		Kellerfenster		Haus-Nr.		Hecke
	Grenznaegel		Haltestelle		Wasserspiegel		Haus-Nr.		Geländer
	Kilometerstein		Denkmal		Fließrichtung		Tor, zweiflügelig		Schieberkappe
	Wegweiser		Zaunsäule		Gas		Wasser		Heizung

<b>Deckschichtarten</b>	<b>Abkürzungen</b>
aLS abgedeckter Lichtschacht	BB Bitumenbelag
E Eingang	Be Bitumenbelag
eSK elektronischer Schlüsselkasten	BPF Betonpflaster
KF elektronischer Schlüsselkasten	Cu Kupferschlackensteinpflaster
LS Lichtschacht	KP Kleinpflaster
SE Schiltzenwässerung	NP Natursteinplatten
SF Schaufenster	
SSK Schaltschrank	

### ZUR BEACHTUNG

Die Katastergrenzen sind amtlichen Liegenschaftsplänen entnommen und dienen nur zu Übersichtszwecken.

	aufgemessener Grenzstein
	vermarkter, digitalisierter Grenzstein
	unvermarkter, digitalisierter Grenzstein
	Flurstücksnummer
	Flurstücksgrenze
	Flurgrenze
	Gemarkungsgrenze
	Gemeindegrenze

### Kartengrundlage:

Stadtgrundkarte mit Angaben des Liegenschaftskatasters  
 Stadt Halle (Saale), Fachbereich Planen, Abteilung Stadtvermessung  
 Liegenschaftskarte@GeoBasis-DE / LVermGeo LSA, 01/2015 / A18-42603-09-14  
 Entwurfsvermessung 02/2014  
 Vermessungsbüro Kraft  
 Ergänzungsvermessungen 08/2014; 01/2016; 07/2016  
 Stadt Halle (Saale), Fachbereich Planen, Abteilung Stadtvermessungsamt  
 Vermessung 08/2018  
 Stadt Halle (Saale), Fachbereich Planen, Abteilung Stadtvermessungsamt

Lagestatus 150 (LS 150)  
 Höhenstatus NHN (HS 160)

b	04.03.2019	Peuß	Ergänzung Zufahrt Kleine Steinstraße 7; textliche Ergänzungen zu Bordabsenkungen
a	29.01.2019	Peuß	Namen im Unterschriftsfeld geändert, geänderte Planung in Lage, Höhe und Befestigung, Ergänzung Los 12.02.07
Nr.	Datum	Name	Art der Änderung

Fachplaner:	<b>iproplan</b> Planungsgesellschaft mbH	Bernhardstraße 68 Fon (+49 371) 5265 0 Fax (+49 371) 5265 556 Internet www.iproplan.de E-mail info@iproplan.de	09128 Chemnitz BERATENDE INGENIEURE UND ARCHITECTEN	Dateiname	Datum	Zeichen		
bearbeitet	23.10.2017	B.P./M.K.	gezeichnet	23.10.2017	B.P./M.K.	geprüft:	23.10.2017	A.M.

Generalplaner:	<b>iproplan</b> Planungsgesellschaft mbH	Bernhardstraße 68 Fon (+49 371) 5265 0 Fax (+49 371) 5265 556 Internet www.iproplan.de E-mail info@iproplan.de	09128 Chemnitz BERATENDE INGENIEURE UND ARCHITECTEN	5VA_B1_Oberflächenplan.PLT	Datum	Zeichen		
bearbeitet	23.10.2017	B.P./M.K.	gezeichnet	23.10.2017	B.P./M.K.	geprüft:	23.10.2017	A.M.

**SWH. HAVAG**  
 Stadtbahnprogramm Halle

Unterlage Nr.: 5.1  
 Blatt Nr.: 1b

### Vorhaben 13

Ausbau der Großen Steinstraße  
 Los 12.02.06 - Vorb. Maßnahme Umleitungsstrecke  
 Kleine Steinstraße  
 Los 12.02.07 - Gehwege Kleine Steinstraße

### AUSFÜHRUNGSPLANUNG

Lageplan Neubau

Maßstab: 1 : 250  
 Format: 116 x 29,7


geprüft und freigegeben

gez. ppa. Krüger, gez. i.A. Koch  
 Halle, den , HAVAG

Anlage 1, Blatt 1

# Gestaltungsprinzip Gehweg Kleine Steinstraße

Anlage 1, Blatt 2

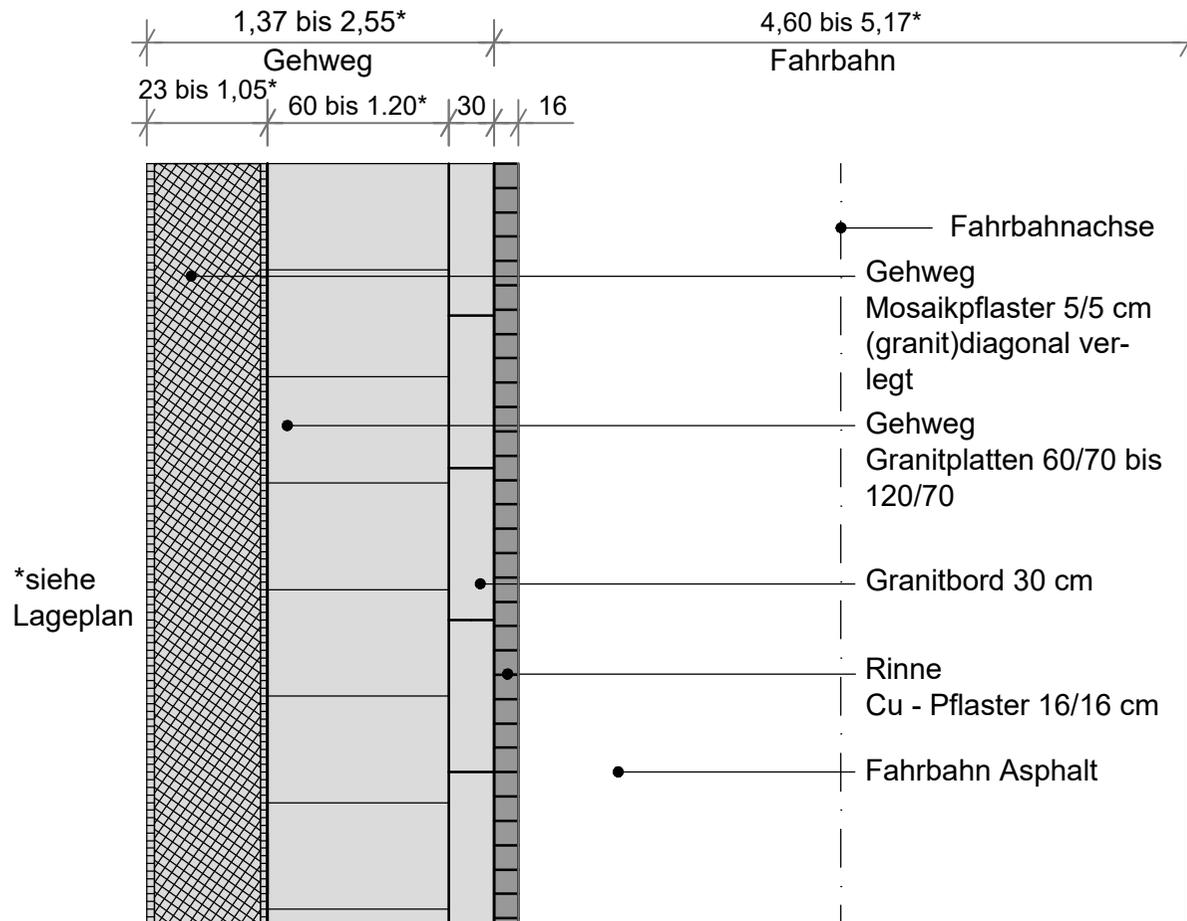

Ausbau der Gehwege in der kleinen  
Steinstraße  
Vorlage Baubeschluss  
Stand Genehmigungsplanung 31.01.2019  
Anlage 4, Blatt 1