


1. Wertungsmatrix Standort 3. Wache

Wertungsmatrix zur Standortauswahl Wache 3 Büschdorf	Stadt Halle (Saale) Kerngebiet gesetzliche Hilfsfrist (10,5 Min reine Fahrzeit 30 km/h innerorts 60 km/h außerorts)	Industriegebiet Starpark gesetzliche Hilfsfrist (10,5 Min reine Fahrzeit 30 km/h innerorts 60 km/h außerorts)	Industriegebiet Nord Halle-Trotha gesetzliche Hilfsfrist (10,5 Min reine Fahrzeit 30 km/h innerorts 60 km/h außerorts)	Bevölkerung	Bevölkerung innerhalb Erreichungsgrad der gesetzlichen Hilfsfrist	Schutzzieleerreichung Wirtschaftsinfrastruktur (Starpark, Hauptbahnhof, Zugbildungsanlage, Industriegebiet Ost + Nord)	direkte Anbindung Straßeninfrastruktur	Auswirkung auf Alarmwege zum Gerätehaus Freiwillige Feuerwehr (mittlere Eintreffzeit)	Wertungs- punkte nicht gewichtet	Wertungs- punkte gewichtet						
Gewichtung	20%	10%	10%		10%	10%	20%	20%								
	Punkte 0 bis 150	Punkte 0 bis 150	Punkte 0 bis 150		Punkte 0 bis 150	Punkte 0 bis 150	Punkte 0 bis 150	Punkte 0 bis 150								
	0 Punkte > 10,5 Minuten	0 Punkte > 10,5 Minuten	0 Punkte > 10,5 Minuten		0 Punkte ≤ 50.000	0 Punkte Landwirtschaft	0 Punkte Sackgasse/Nebenstraße	0 Punkte ≥ 10 Minuten								
	150 Punkte ≤ 10,5 Minuten	150 Punkte ≤ 10,5 Minuten	150 Punkte ≤ 10,5 Minuten		50 Punkte > 50.000 bis ≤ 100.000	50 Punkte Lage im Wohngebiet	50 Punkte Nebenstraße	50 Punkte 5 bis 10 Minuten								
					100 Punkte ≤ 100.000 bis ≤ 200.000	100 Punkte Lage im Mischgebiet	100 Punkte Hauptstraße	100 Punkte 3 bis 4 Minuten								
Standort					150 Punkte > 200.000	150 Punkte Lage im Industriegebiet	150 Punkte Haupteinfahrstraße und Kreuzung	150 Punkte ≤ 3 Minuten								
Europachaussee / Delitzscher Straße	150	30	150	15	0	0	133.426	100	10	150	15	150	30	150	850	100
Südwache	150	30	0	0	0	0	204.936	150	15	100	10	100	20	150	650	75
Hauptwache	150	30	0	0	0	0	211.014	150	15	100	10	100	20	150	650	75
Europachaussee / Berliner Straße	150	30	0	0	0	0	122.575	100	10	150	15	100	20	50	550	75
Europachaussee / B100	150	30	0	0	0	0	112.776	100	10	150	15	100	20	50	550	75
Außere Hordorfer Straße	150	30	0	0	150	15	176.143	100	10	150	15	0	0	0	550	70
Industriegebiet Starpark	0	0	150	15	0	0	30.563	0	0	200	20	50	10	0	400	45

Übersicht Standorte Wache 3 – zu versorgende / erreichbare Einwohner

Standort: Europa Chaussee / Delitzscher Straße

Einwohner: **133.426**

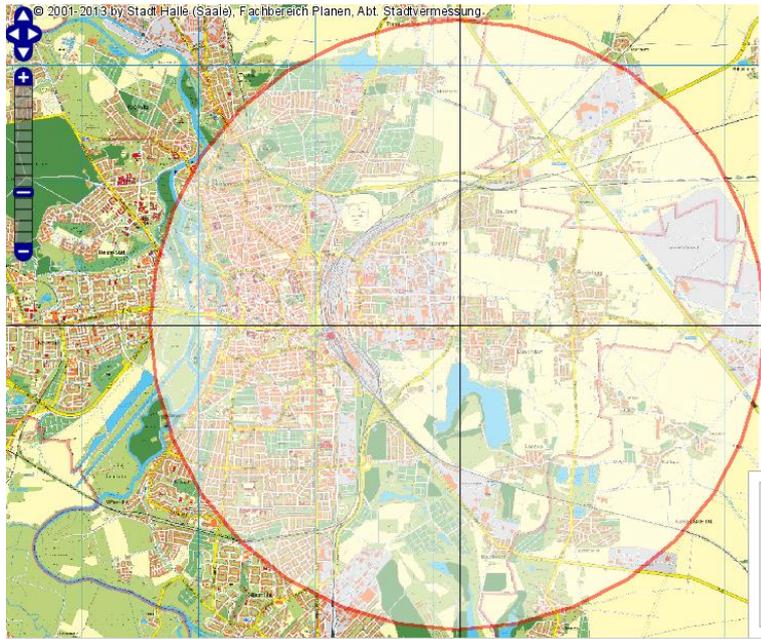

W: 4501464, HW: 5705510 | 2000 m | Maßstab: 1 : 50000


mlandanalyse: 5250m um einen Punkt

Straße	21954	-	-	Ackerweg	Zwin
Hausnr.	21972	-	-	00X7	X9
Straßenschlüssel	21979	-	-	00000	9910
Einwohner	48532	133426	2.75	0	0
gid	48532	2141443410	44124.36	1	1

- Priorität 1 von 4 zur Standortlage
- Platz 2 von 4 der im Einzugsgebiet erreichbaren Einwohner
- Starpark innerhalb 10,5 Min. erreichbar durch direkte Anbindung an gut ausgebaute Delitzscher Straße
- Halle-Trotha nicht innerhalb 10,5 Min. erreichbar
- Standort an der Delitzscher Straße
- Straße ist Hauptzubringer in Halle-Ost
- Dieser Vorteil auch wenn Osttangende nicht fertiggestellt wird
- damit unabhängig vom Baufortschritt der Osttangende

Standort Äußere Hordorfer Straße

Einwohner: **176.143**

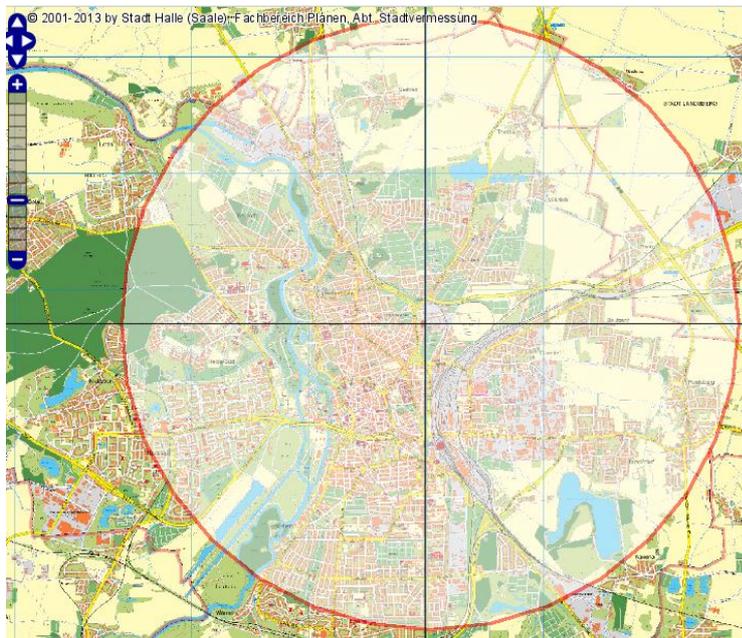

V: 4498979, HW: 5707432 | 2000 m | Maßstab: 1 : 50000


mlandanalyse: 5250m um einen Punkt

Straße	26293	-	-	Achatweg	z
Hausnr.	26356	-	-	0)
Straßenschlüssel	26365	-	-	00001	§
Einwohner	57601	176143	3.06	0	0
gid	57601	2528403147	43895.13	1	1

- Priorität 2 von 4 zur Standortlage
- Platz 1 von 4 der im Einzugsgebiet erreichbaren Einwohner
- Starpark nicht innerhalb 10,5 Min. erreichbar
- Anfahrt zum Starpark über:
 - A14 ungünstig
 - B100 Peißen Bahnübergang ungünstig
- Halle-Trotha innerhalb 10,5 Min. erreichbar
- Schwachstelle Verkehrsknoten Dessauer Platz / Ampelkreuzung Äußere Hordorfer Straße
- Standort auf dem Geländer HWS
- Grundstück nur 1.600 m², nicht erweiterungsfähig

Übersicht Standorte Wache 3 – zu versorgende / erreichbare Einwohner


Standort Europa Chaussee / Berliner Straße

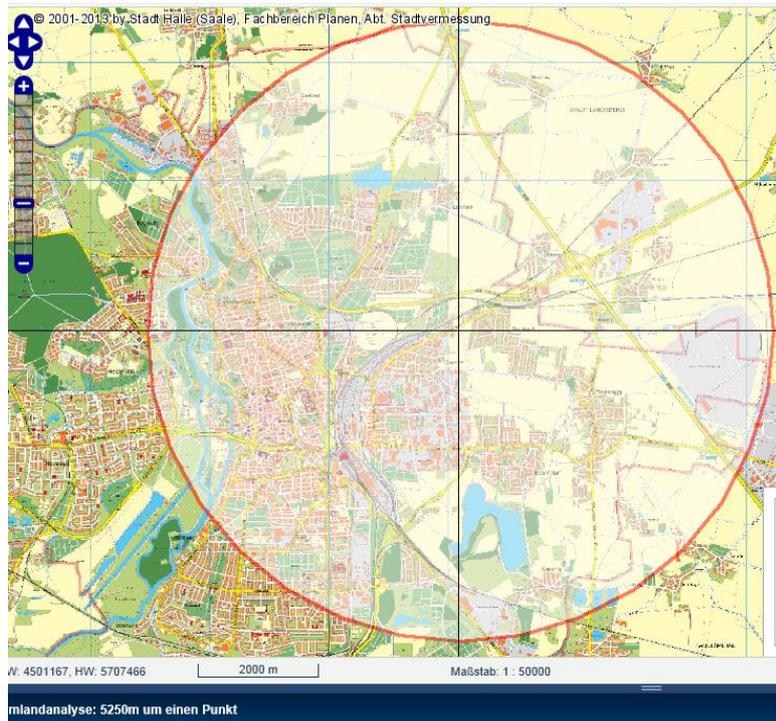

Einwohner: **122.575**

- Priorität 3 von 4 zur Standortlage
- Platz 3 der im Einzugsgebiet erreichbaren Einwohner
- Standort an der geplanten Auf- und Ausfahrt Berliner Straße
- Starpark und Halle-Trotha nicht innerhalb 10,5 Min. erreichbar
- Anfahrt zum Starpark über:
 - A14 ungünstig
 - B100 Peißen Bahnübergang ungünstig

Standort Europa Chaussee / B100

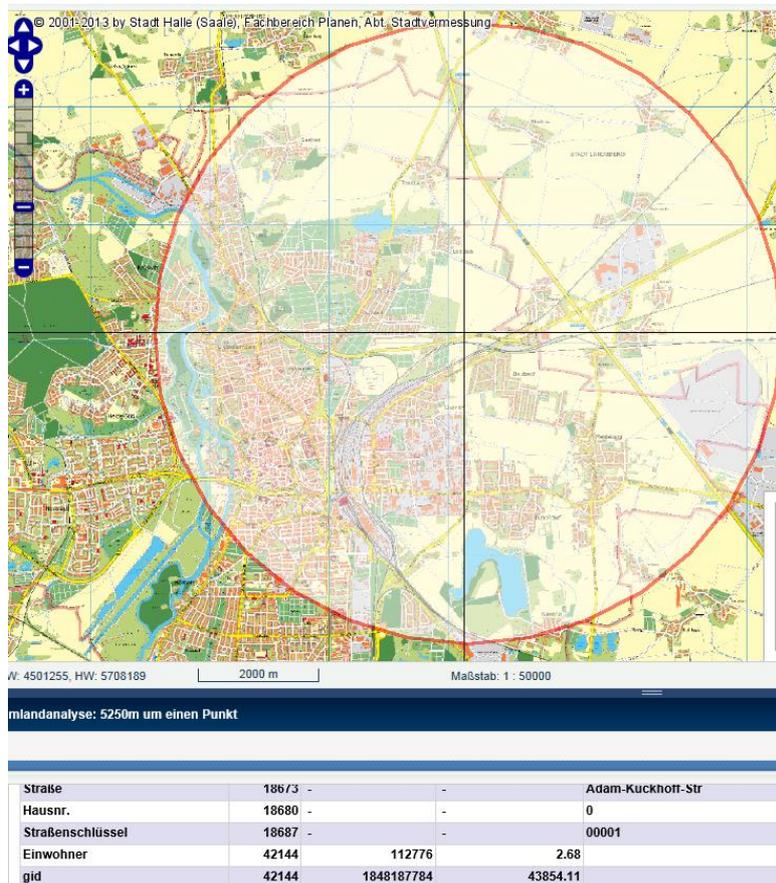


Einwohner: **112.776**

- Priorität 4 von 4 zur Standortlage
- Platz 4 von 4 der im Einzugsgebiet erreichbaren Einwohner
- Standort direkt an der B100
- Starpark und Halle-Trotha nicht innerhalb 10,5 Min. erreichbar
- Ausfahrt gefährlich durch hohe Geschwindigkeiten auf B100
- Schwachstelle Verkehrsknoten Dessauer Platz
- Anfahrt zum Starpark über:
 - A14 ungünstig
 - B100 Peißen Bahnübergang ungünstig

Übersicht Standorte Wache 3 – zu versorgende / erreichbare Einwohner


Standort Südliche Wache


Einwohner: **204.936**

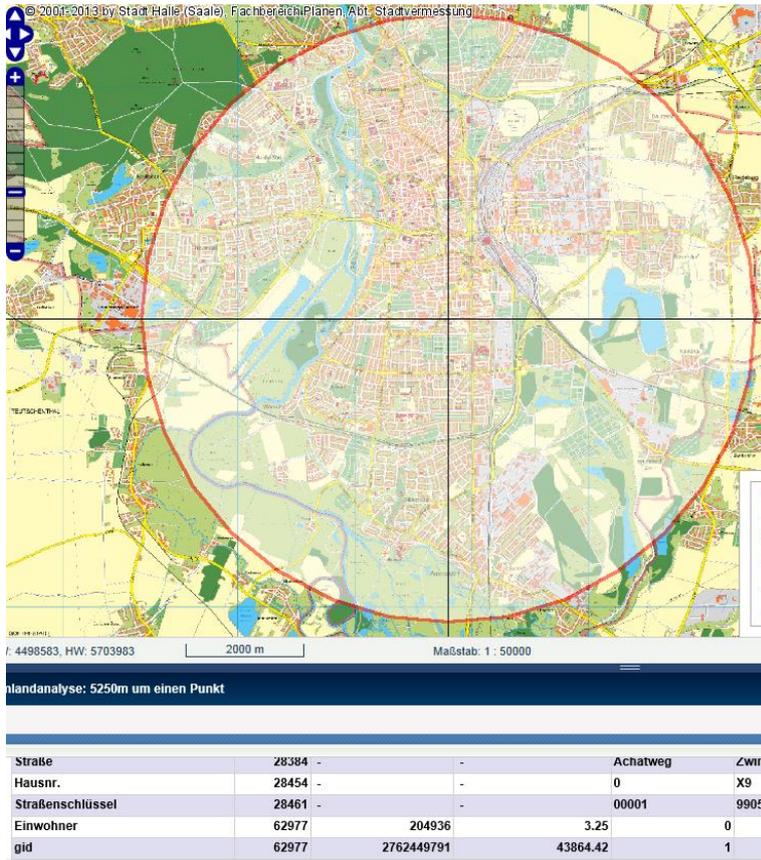

Standort Hauptwache

Einwohner: **211.014**

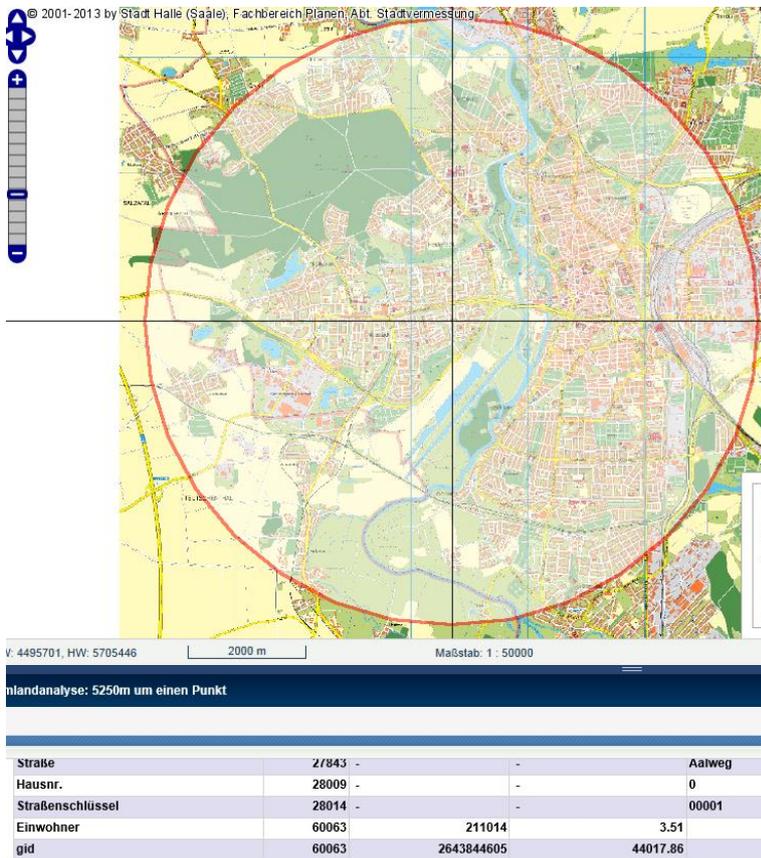

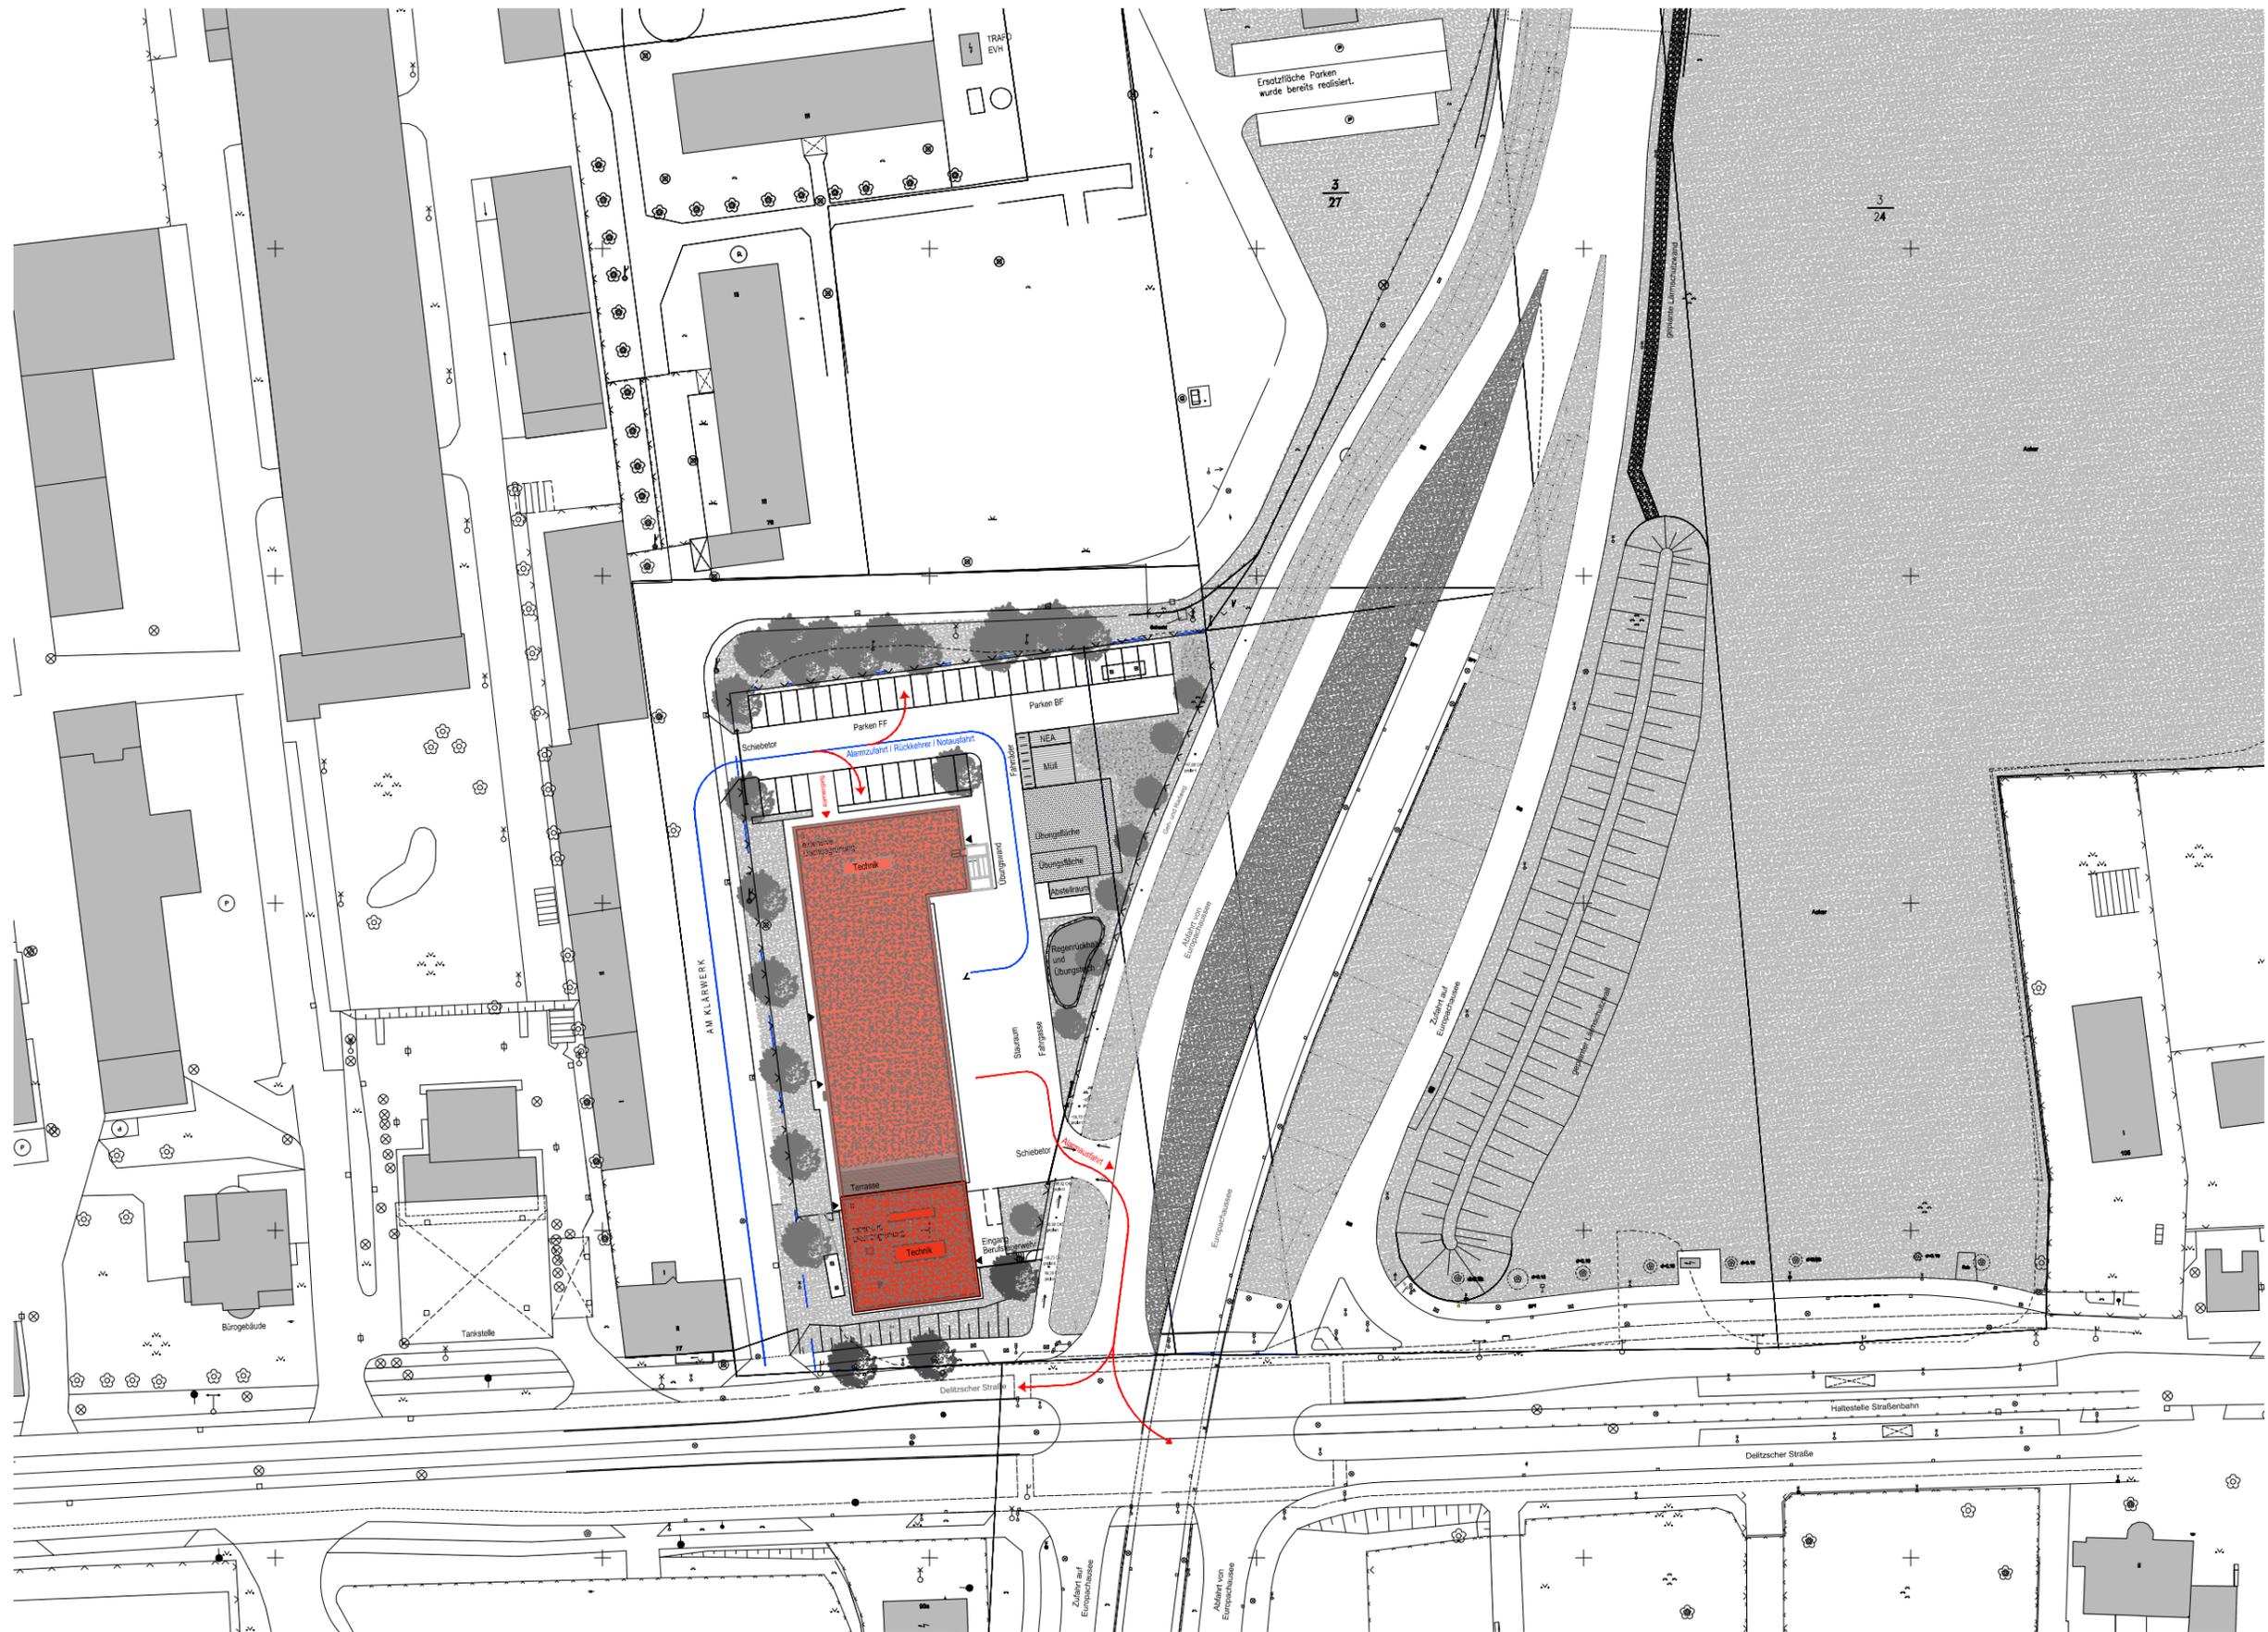

Neubau 3. Feuerwache

Entwurfsplanung Lageplan M 1:1000


agn  architekten | ingenieure | generalplaner

agn niederberghaus & partner gmbh in halle
architekten | ingenieure | generalplaner

emil-abderhalden-str. 19
06108 halle (saale)

t 0345/23305-0
f 0345/23305-520

agnhalle@agn.de
www.agn.de

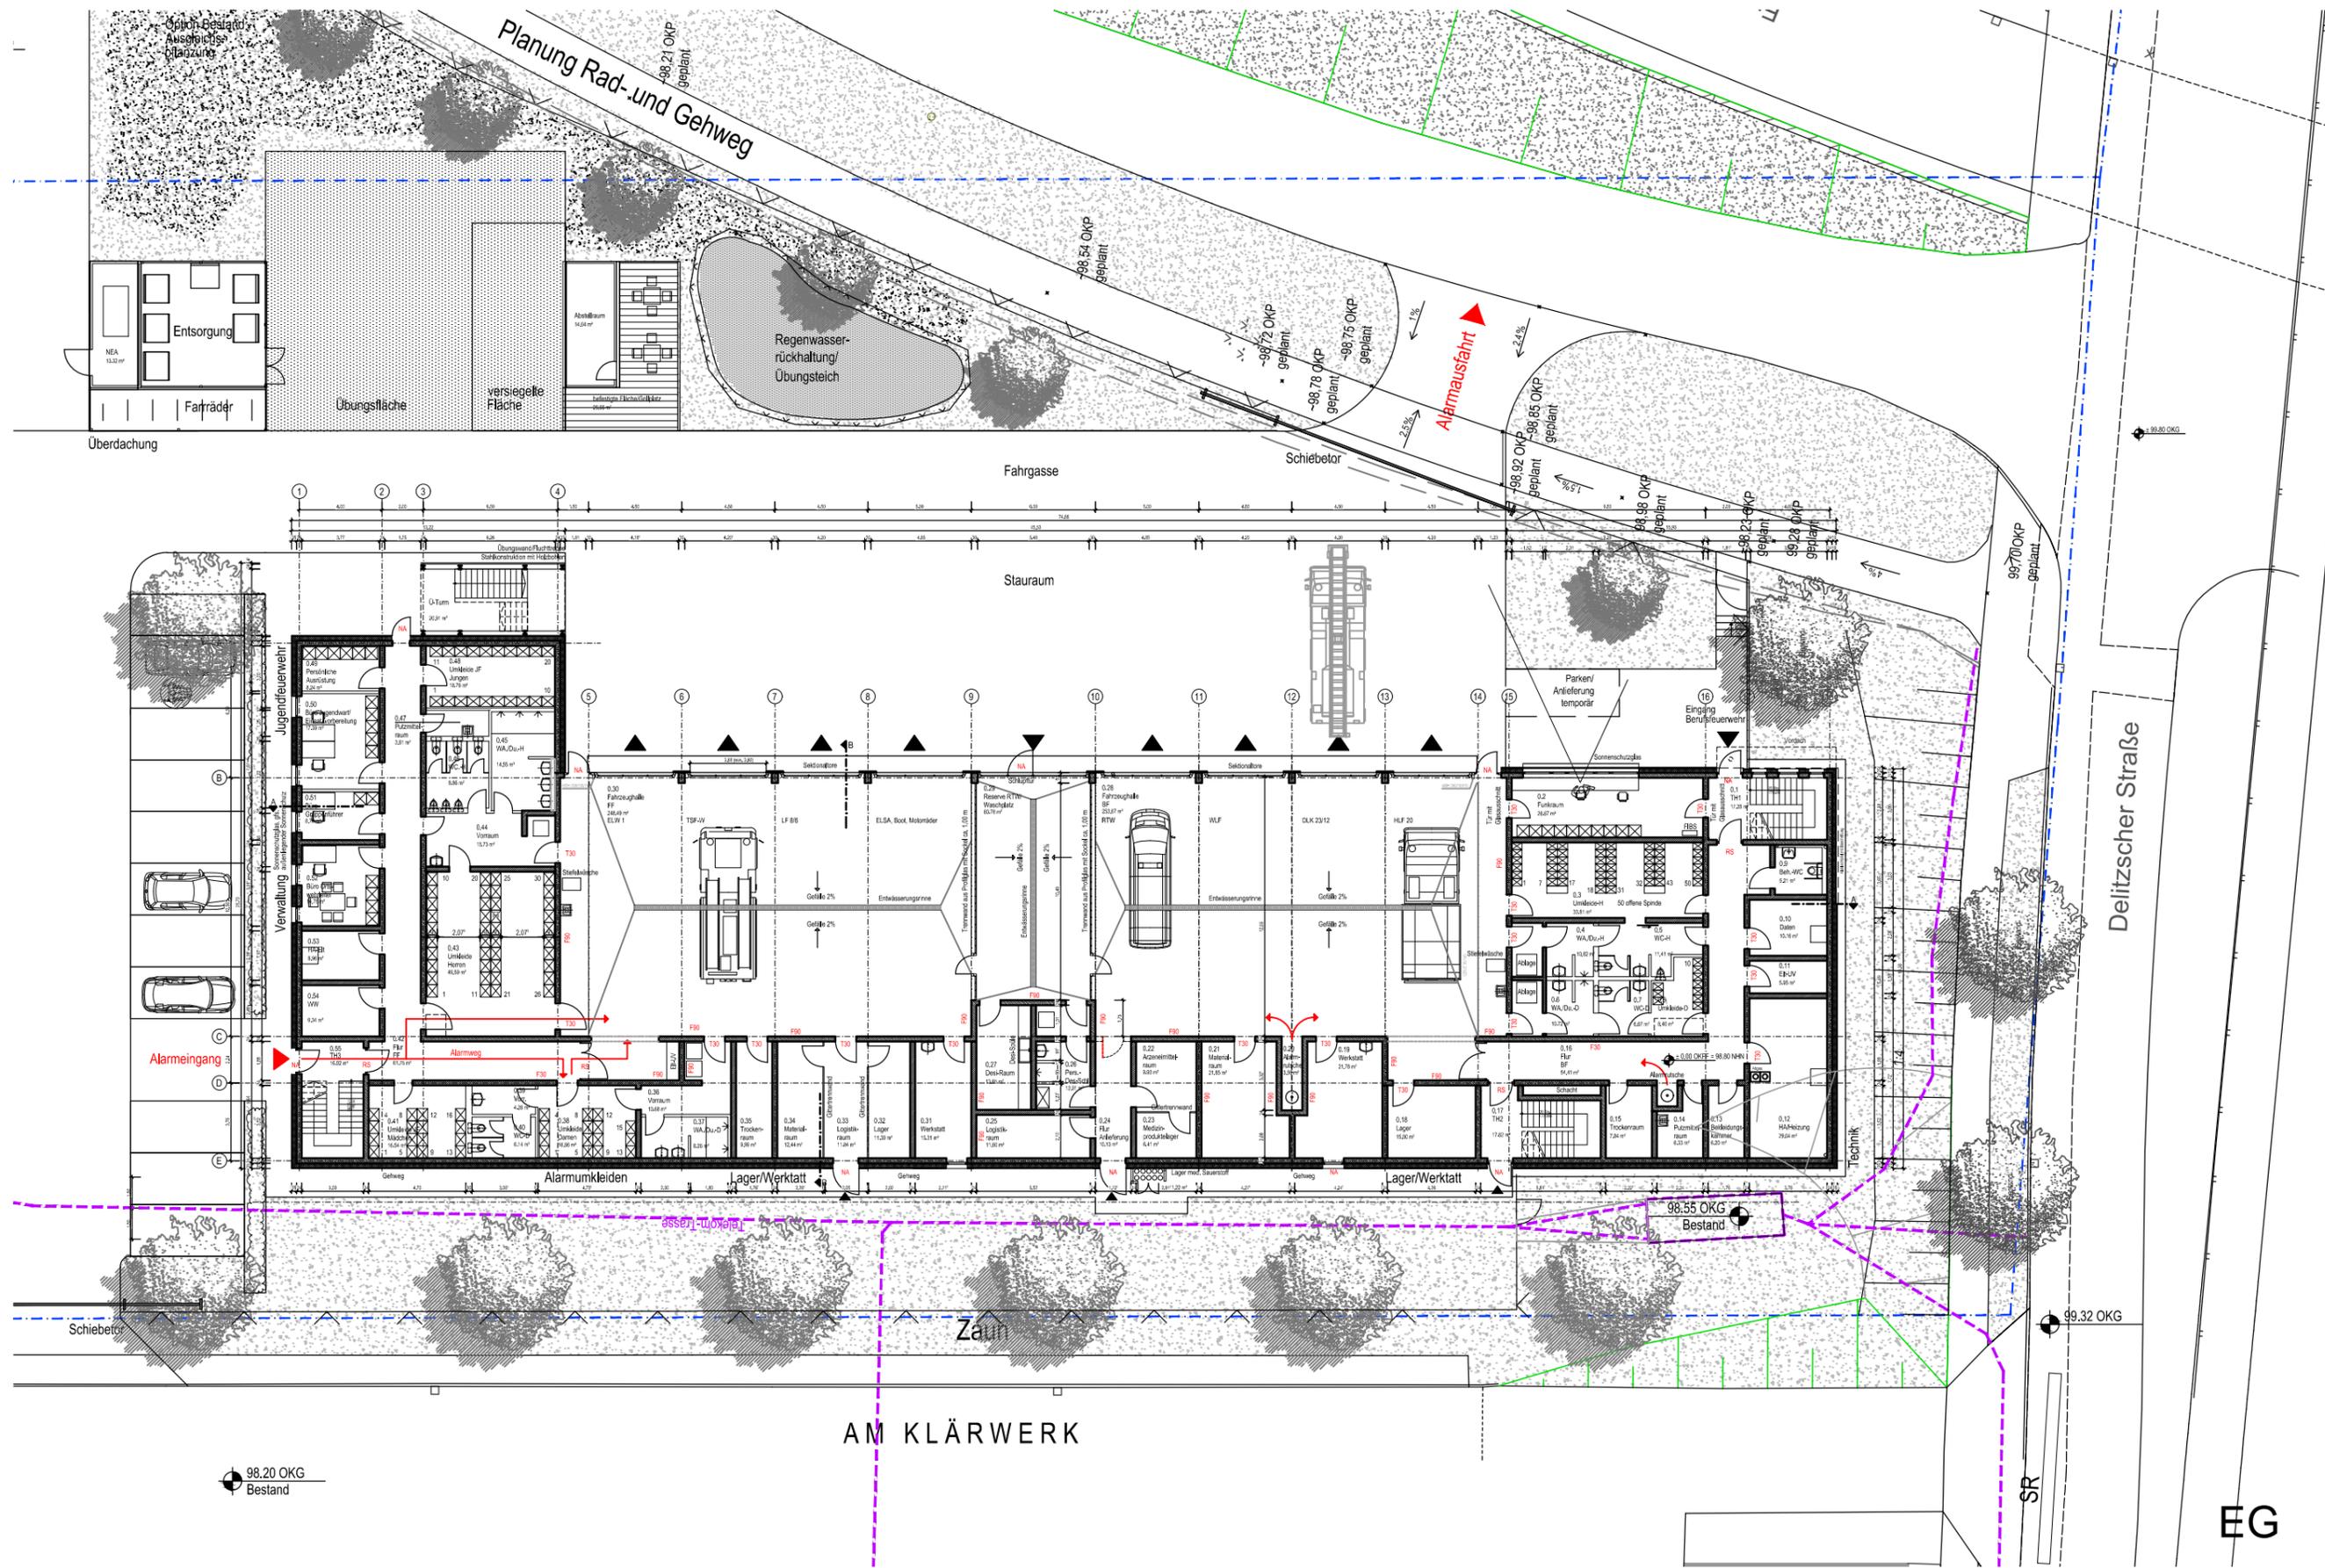


Neubau 3. Feuerwache


Entwurfsplanung Grundriss Erdgeschoss M 1:300

agn architekten | ingenieure | generalplaner

agn niederberghaus & partner gmbh in halle
architekten | ingenieure | generalplaner
emil-abderhalden-str. 19
06 108 halle (saale)
t 0345/23305-0
f 0345/23305-520
agnhalle@agn.de
www.agn.de

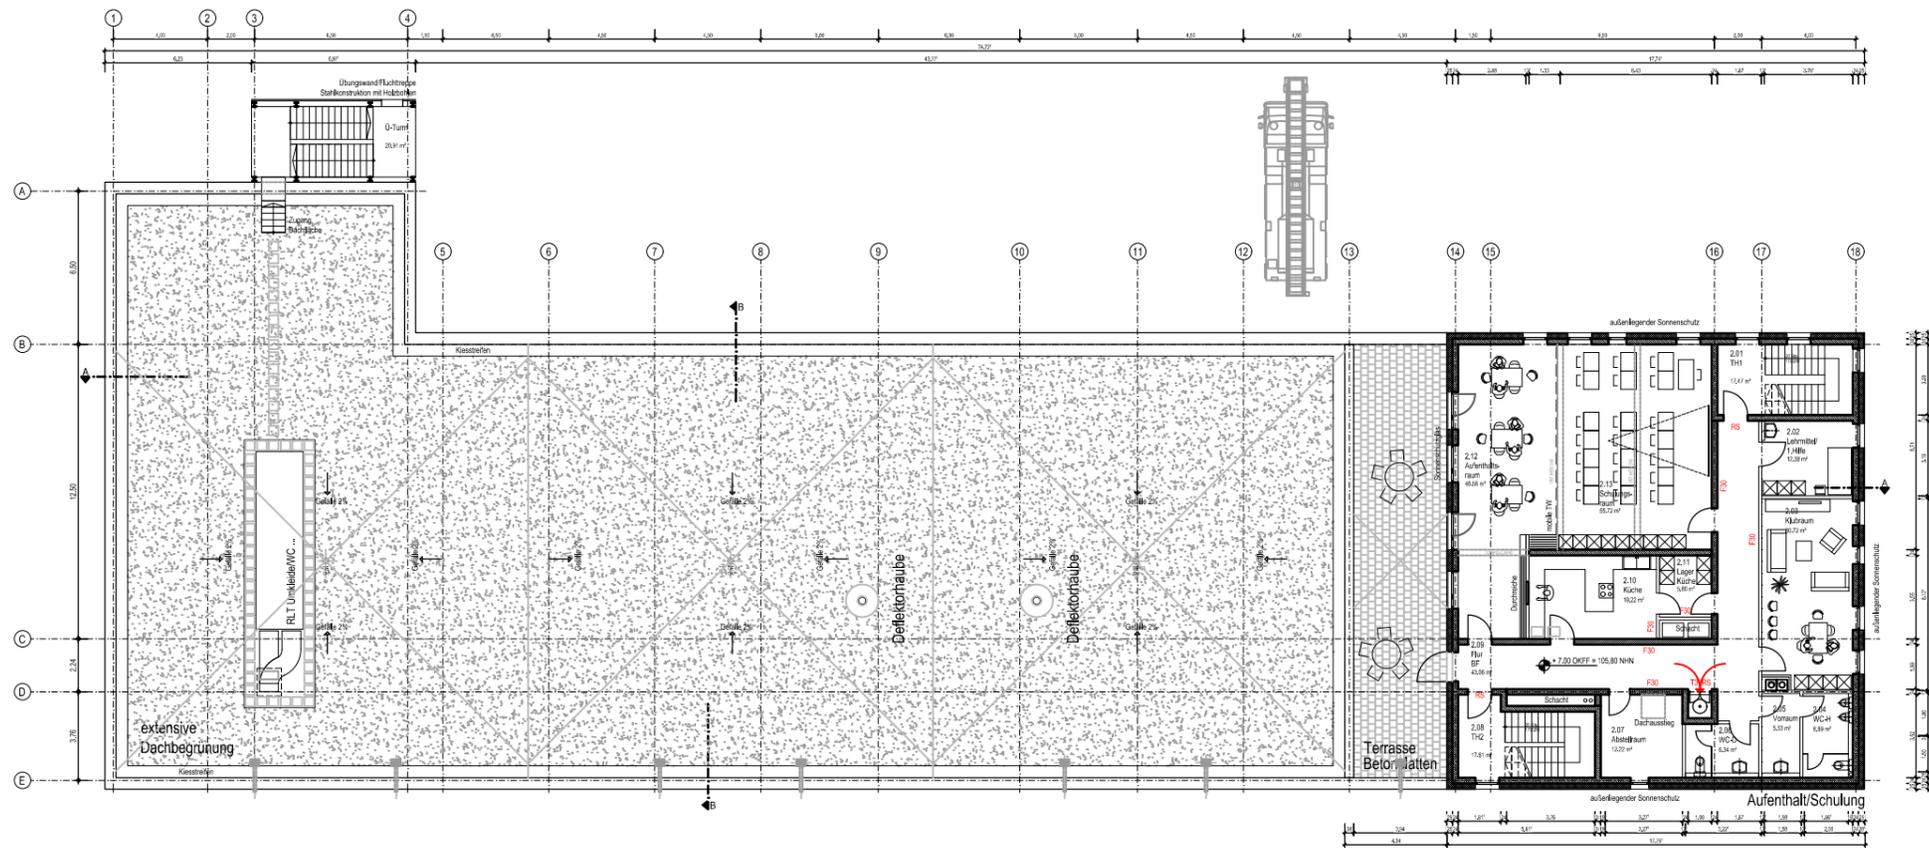


2.OG

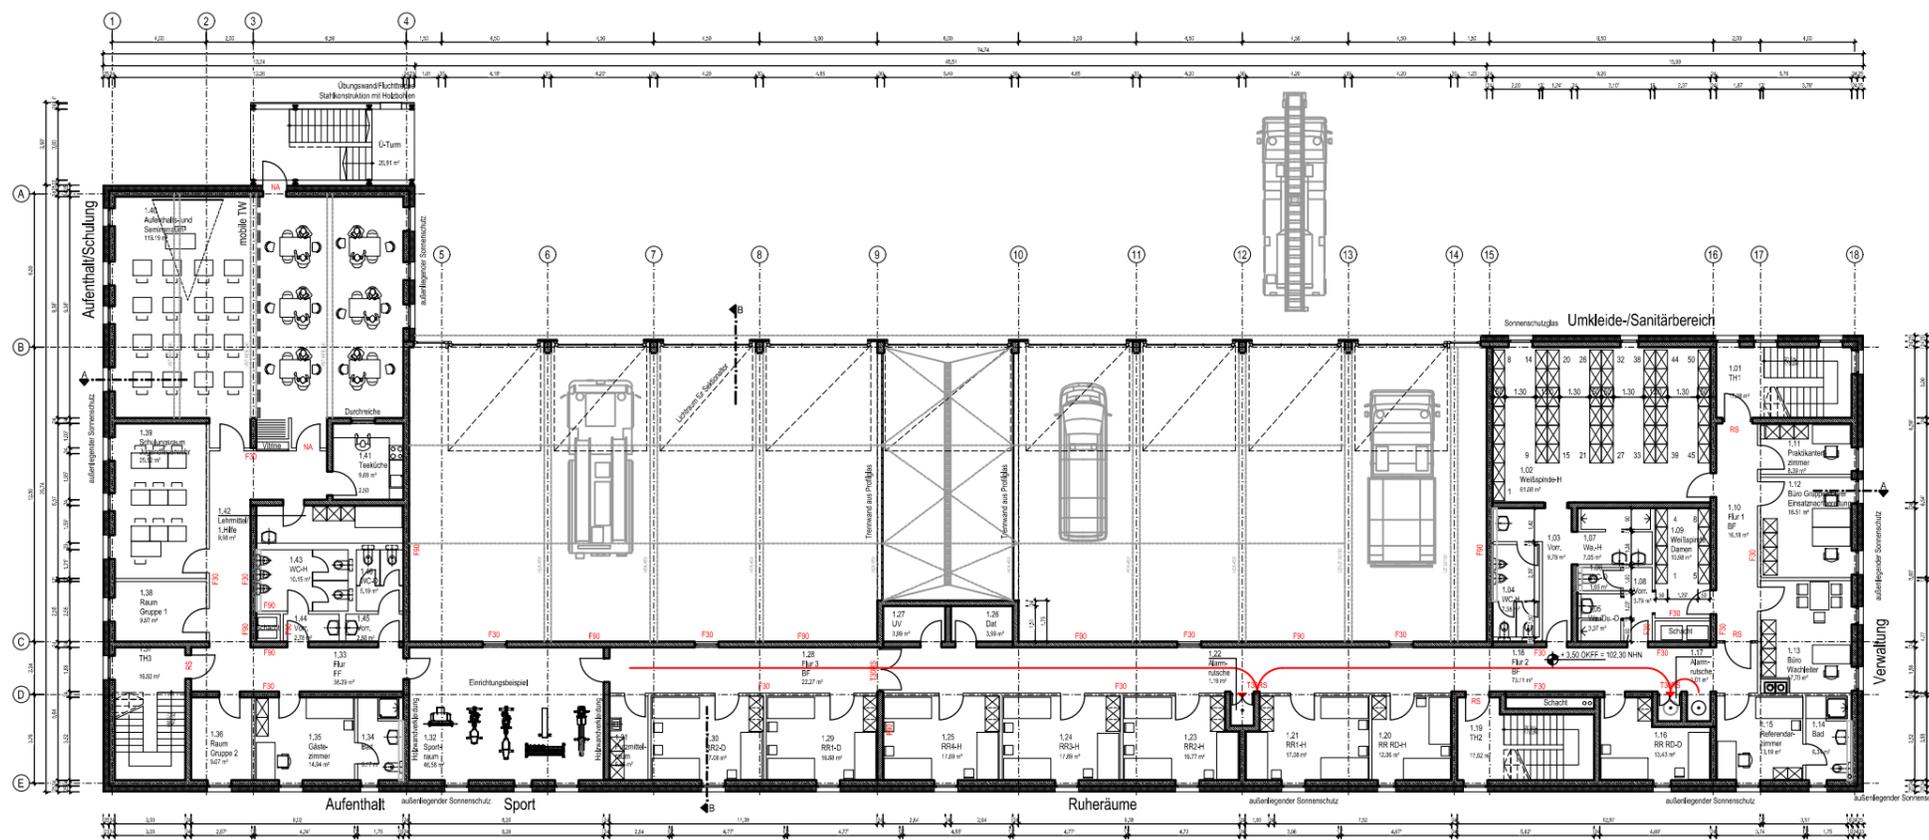

1.OG

Neubau 3. Feuerwache


Entwurfsplanung Grundriss Obergeschoße M 1:300

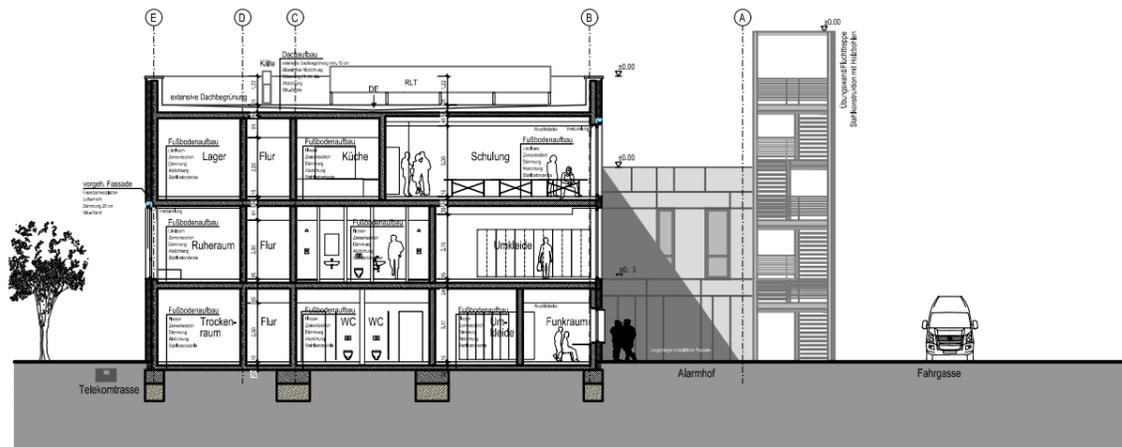

Querschnitt Berufsfeuerwehr




Querschnitt Fahrzeughalle

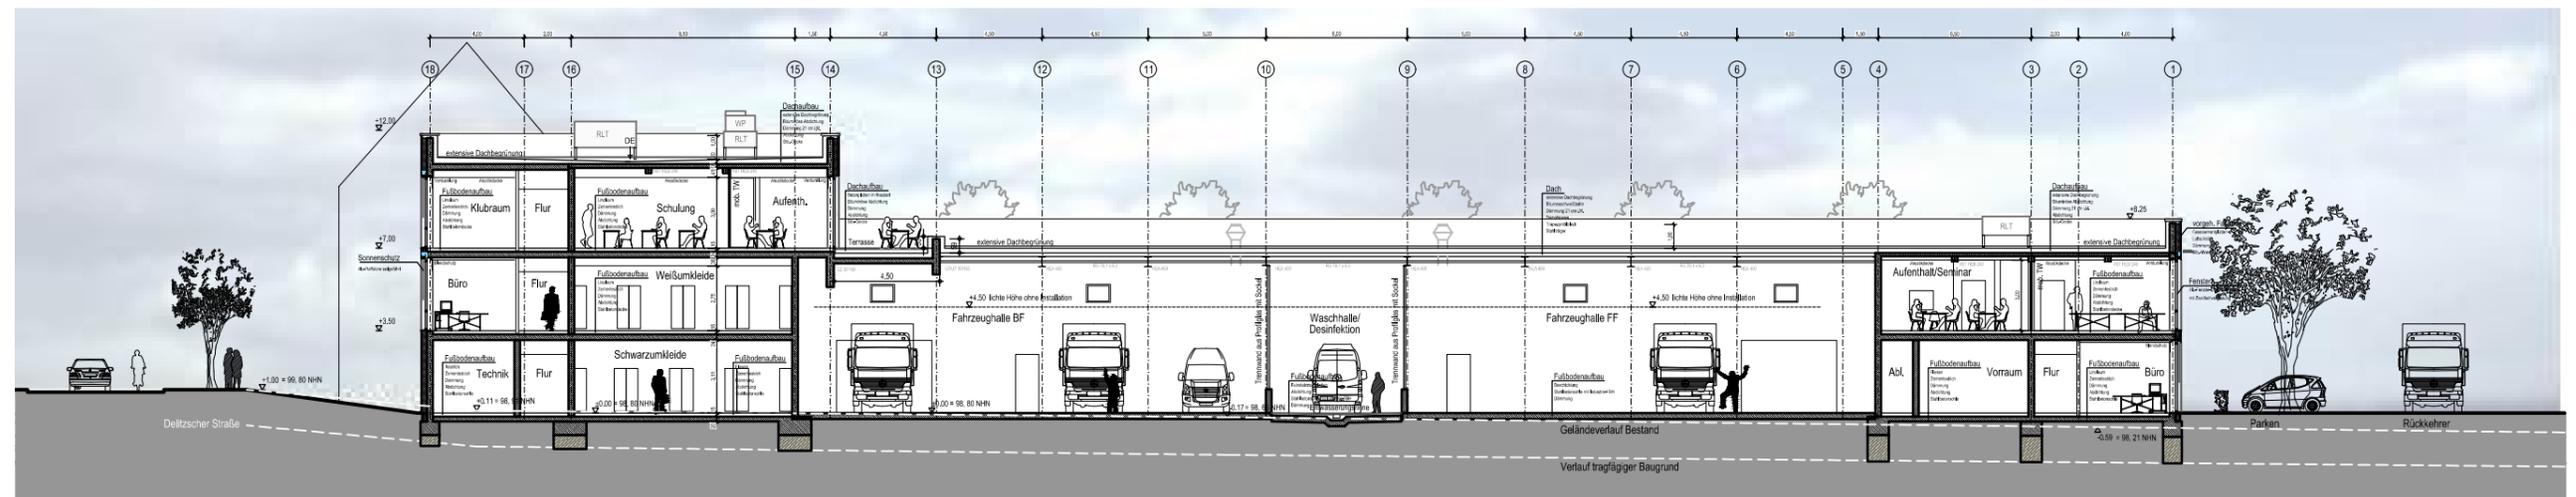

Längsschnitt

Neubau 3. Feuerwache


Entwurfsplanung Schnitte M 1:300

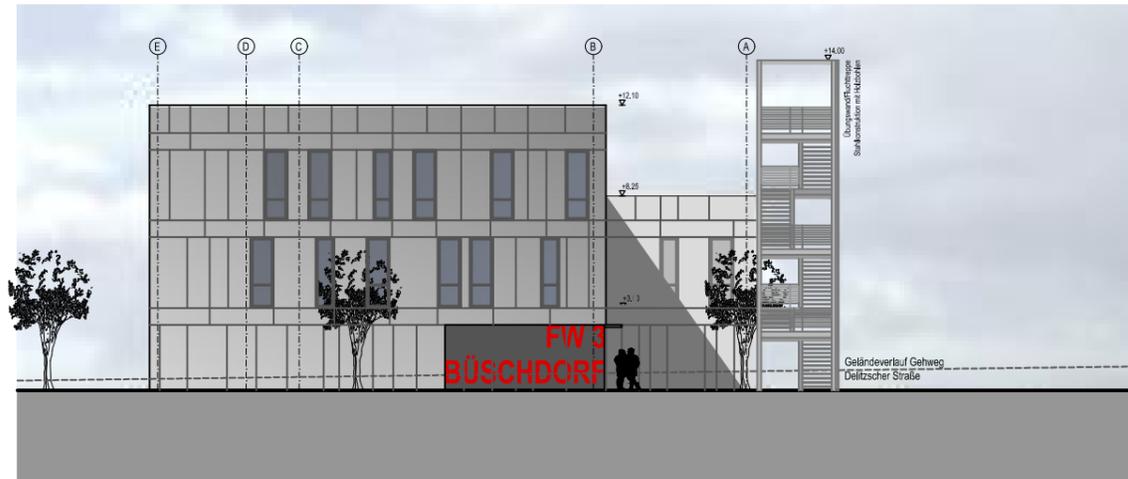

Süden Delitzscher Strasse



Norden

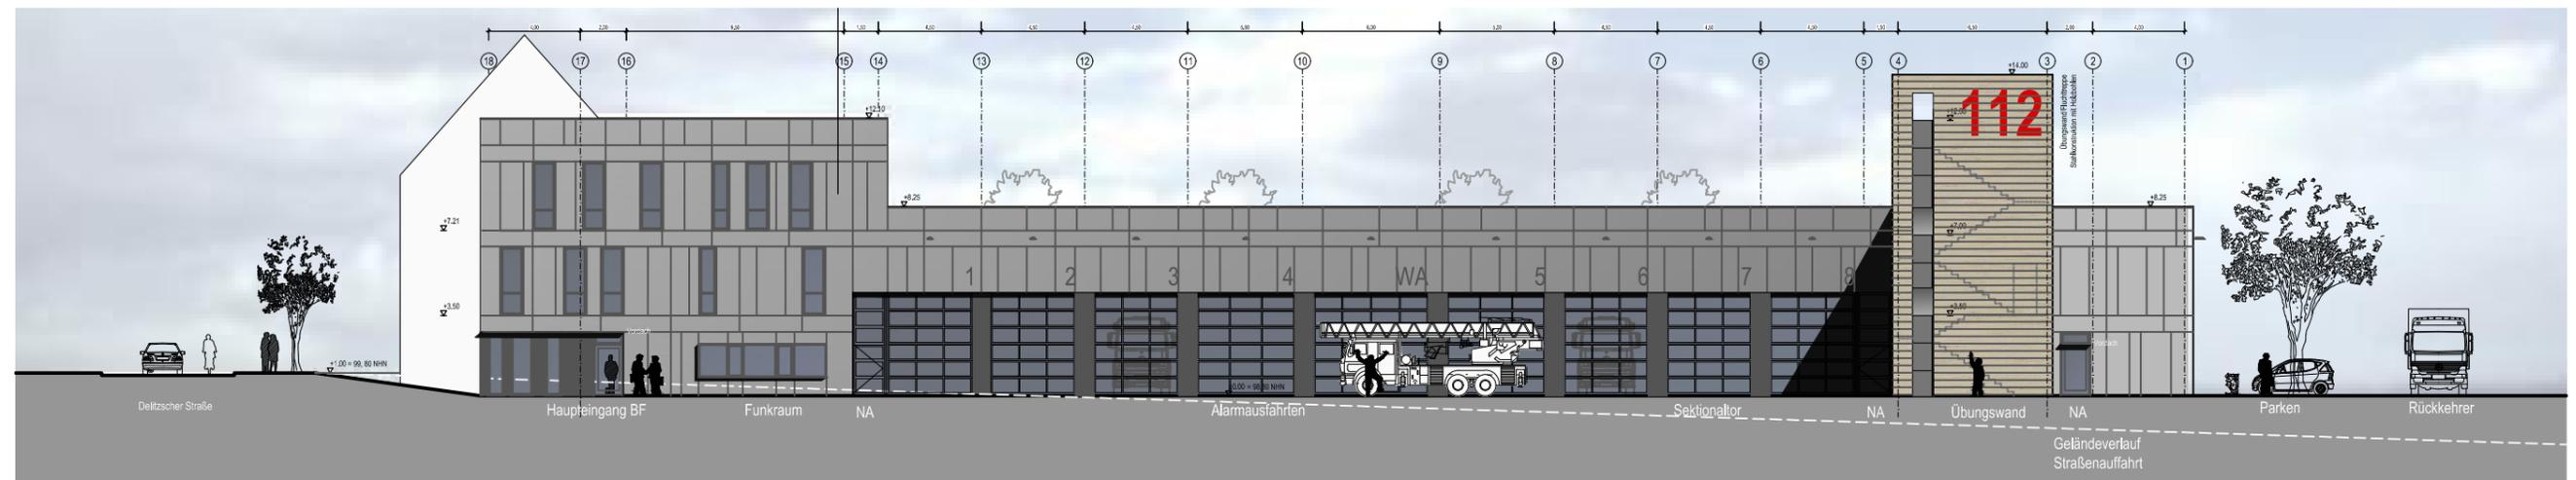

Osten Europachaussee

Neubau 3. Feuerwache

Entwurfsplanung Ansichten M 1:300

agn  architekten | ingenieure | generalplaner

agn niederberghaus & partner gmbh in halle
architekten | ingenieure | generalplaner

emil-abderhalden-str. 19
06 108 halle (saale)

t 0345/23305-0
f 0345/23305-520

agnhalle@agn.de
www.agn.de