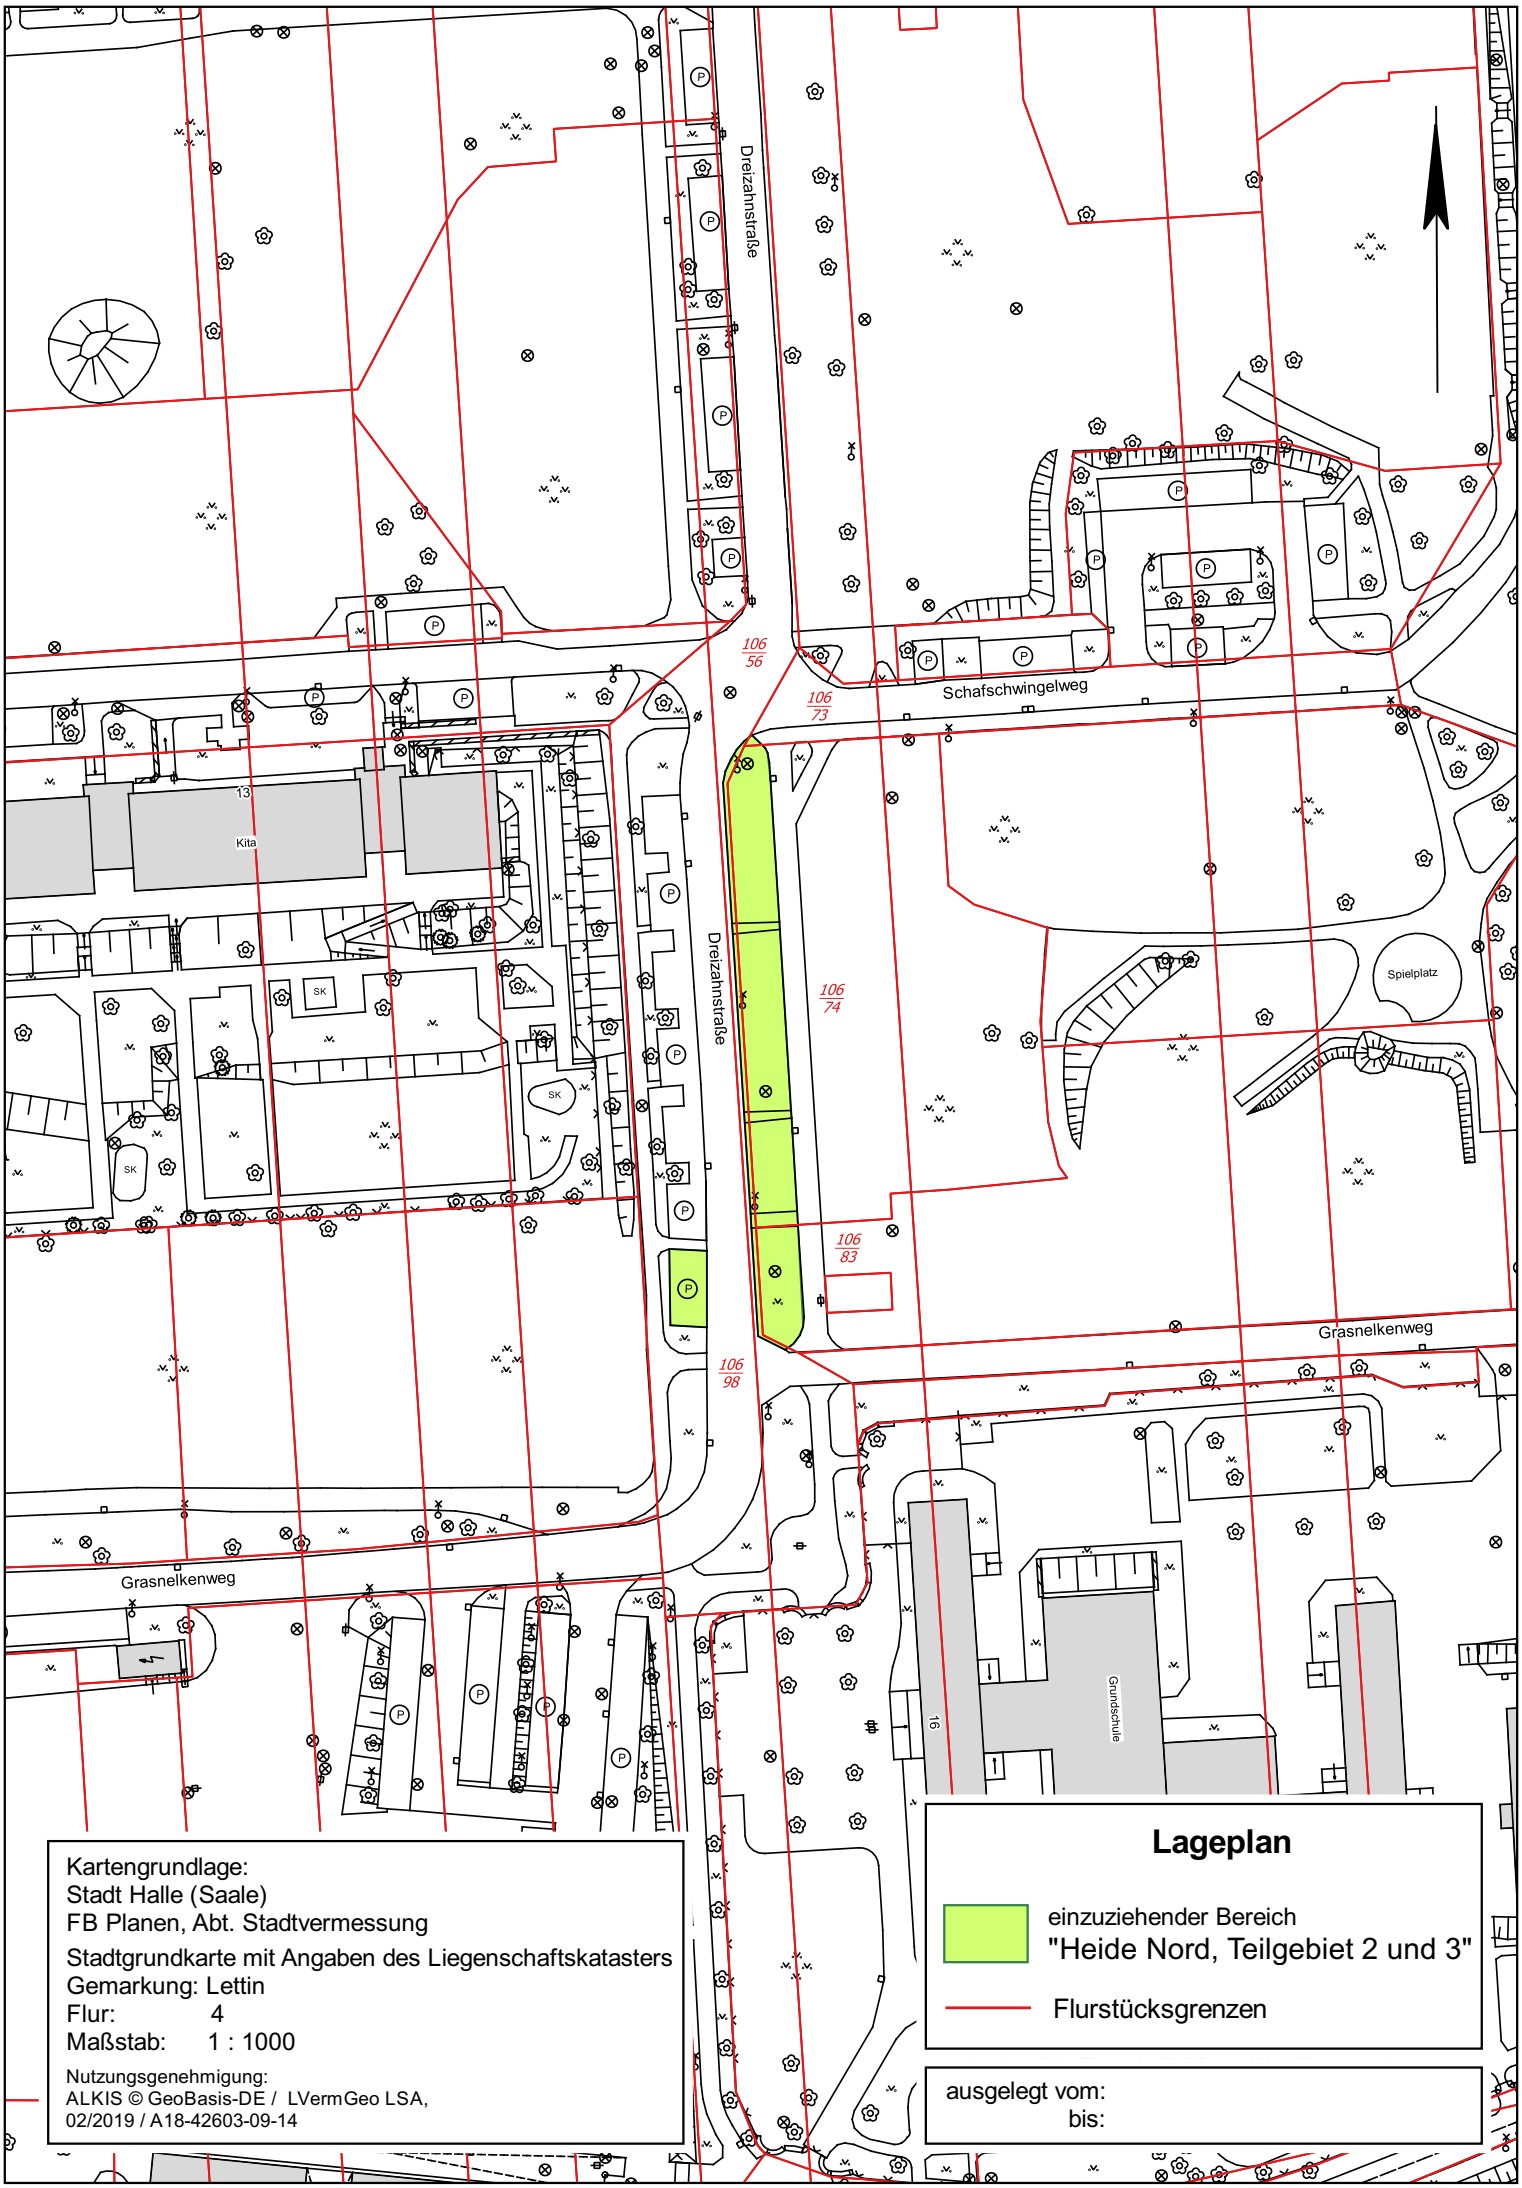


Lageplan

einzuziehender Bereich
"Heide Nord, Teilgebiet 2 und 3"

Flurstücksgrenzen

Kartengrundlage:
Stadt Halle (Saale)
FB Planen, Abt. Stadtvermessung

Stadtgrundkarte mit Angaben des Liegenschaftskatasters
Gemarkung: Lettin
Flur: 4
Maßstab: 1 : 1000

Nutzungsgenehmigung:
ALKIS © GeoBasis-DE / LVermGeo LSA,
02/2019 / A18-42603-09-14

ausgelegt vom:
bis: