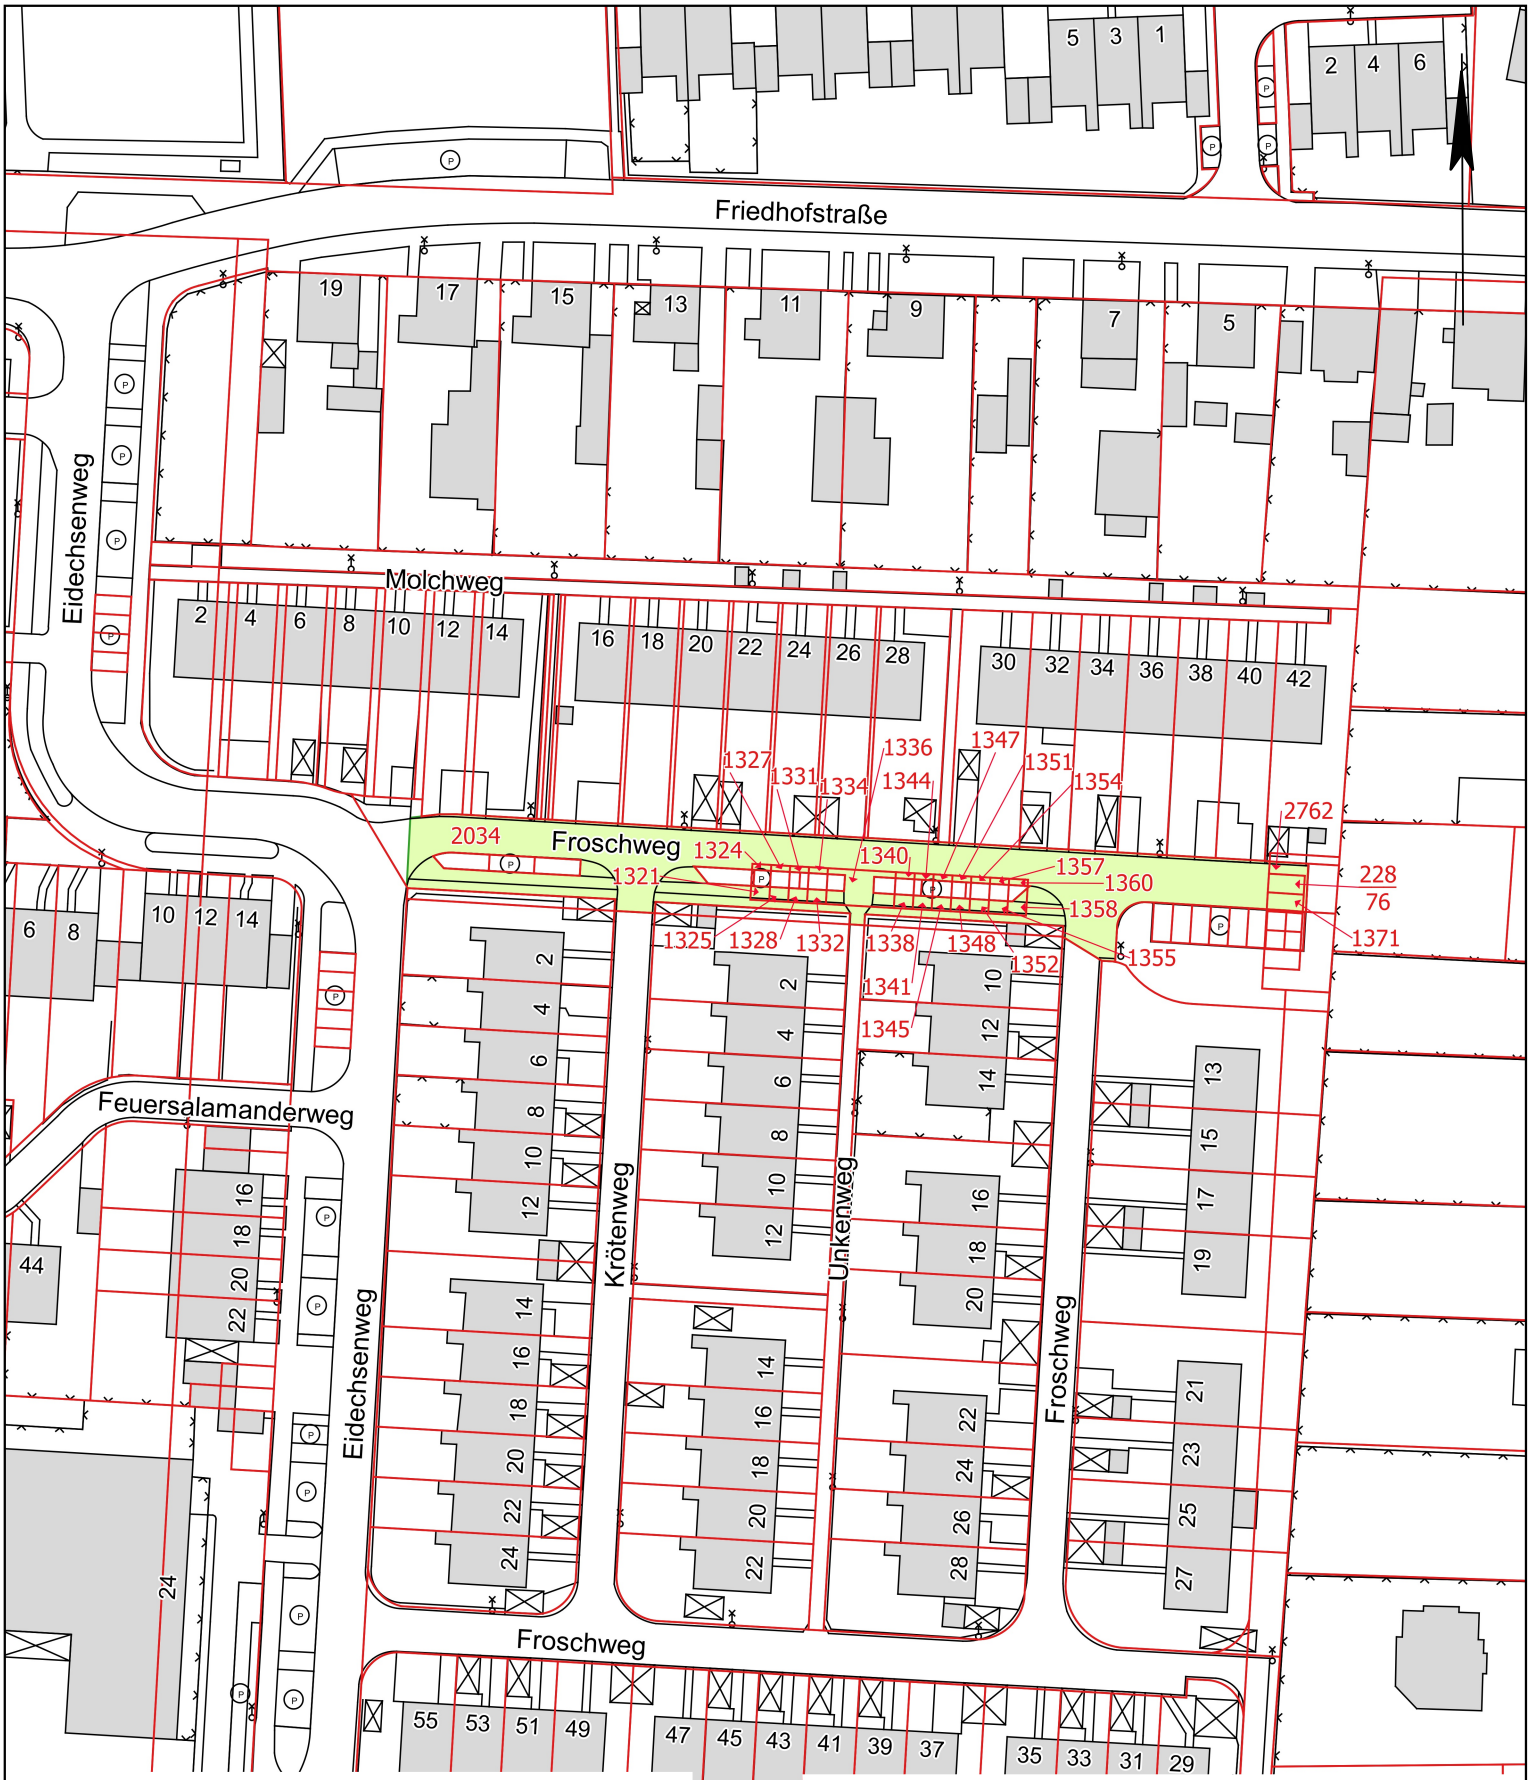

Kartengrundlage:
Stadt Halle (Saale)
FB Städtebau und Bauordnung, Abt. Stadtvermessung

Stadtgrundkarte mit Angaben des Liegenschaftskatasters
Gemarkung: Büschdorf
Flur: 1
Maßstab: 1 : 1000

Nutzungsgenehmigung:
ALKIS © GeoBasis-DE / LVermGeo LSA, 03/2023 / A18-42603-09-14

Vervielfältigung durch Dritte verboten!

20.03.2023 gez.: i.A. D.Schneider

Lageplan

zu widmender Bereich
"Froschweg"

Flurstücksgrenzen

ausgelegt vom:
bis: