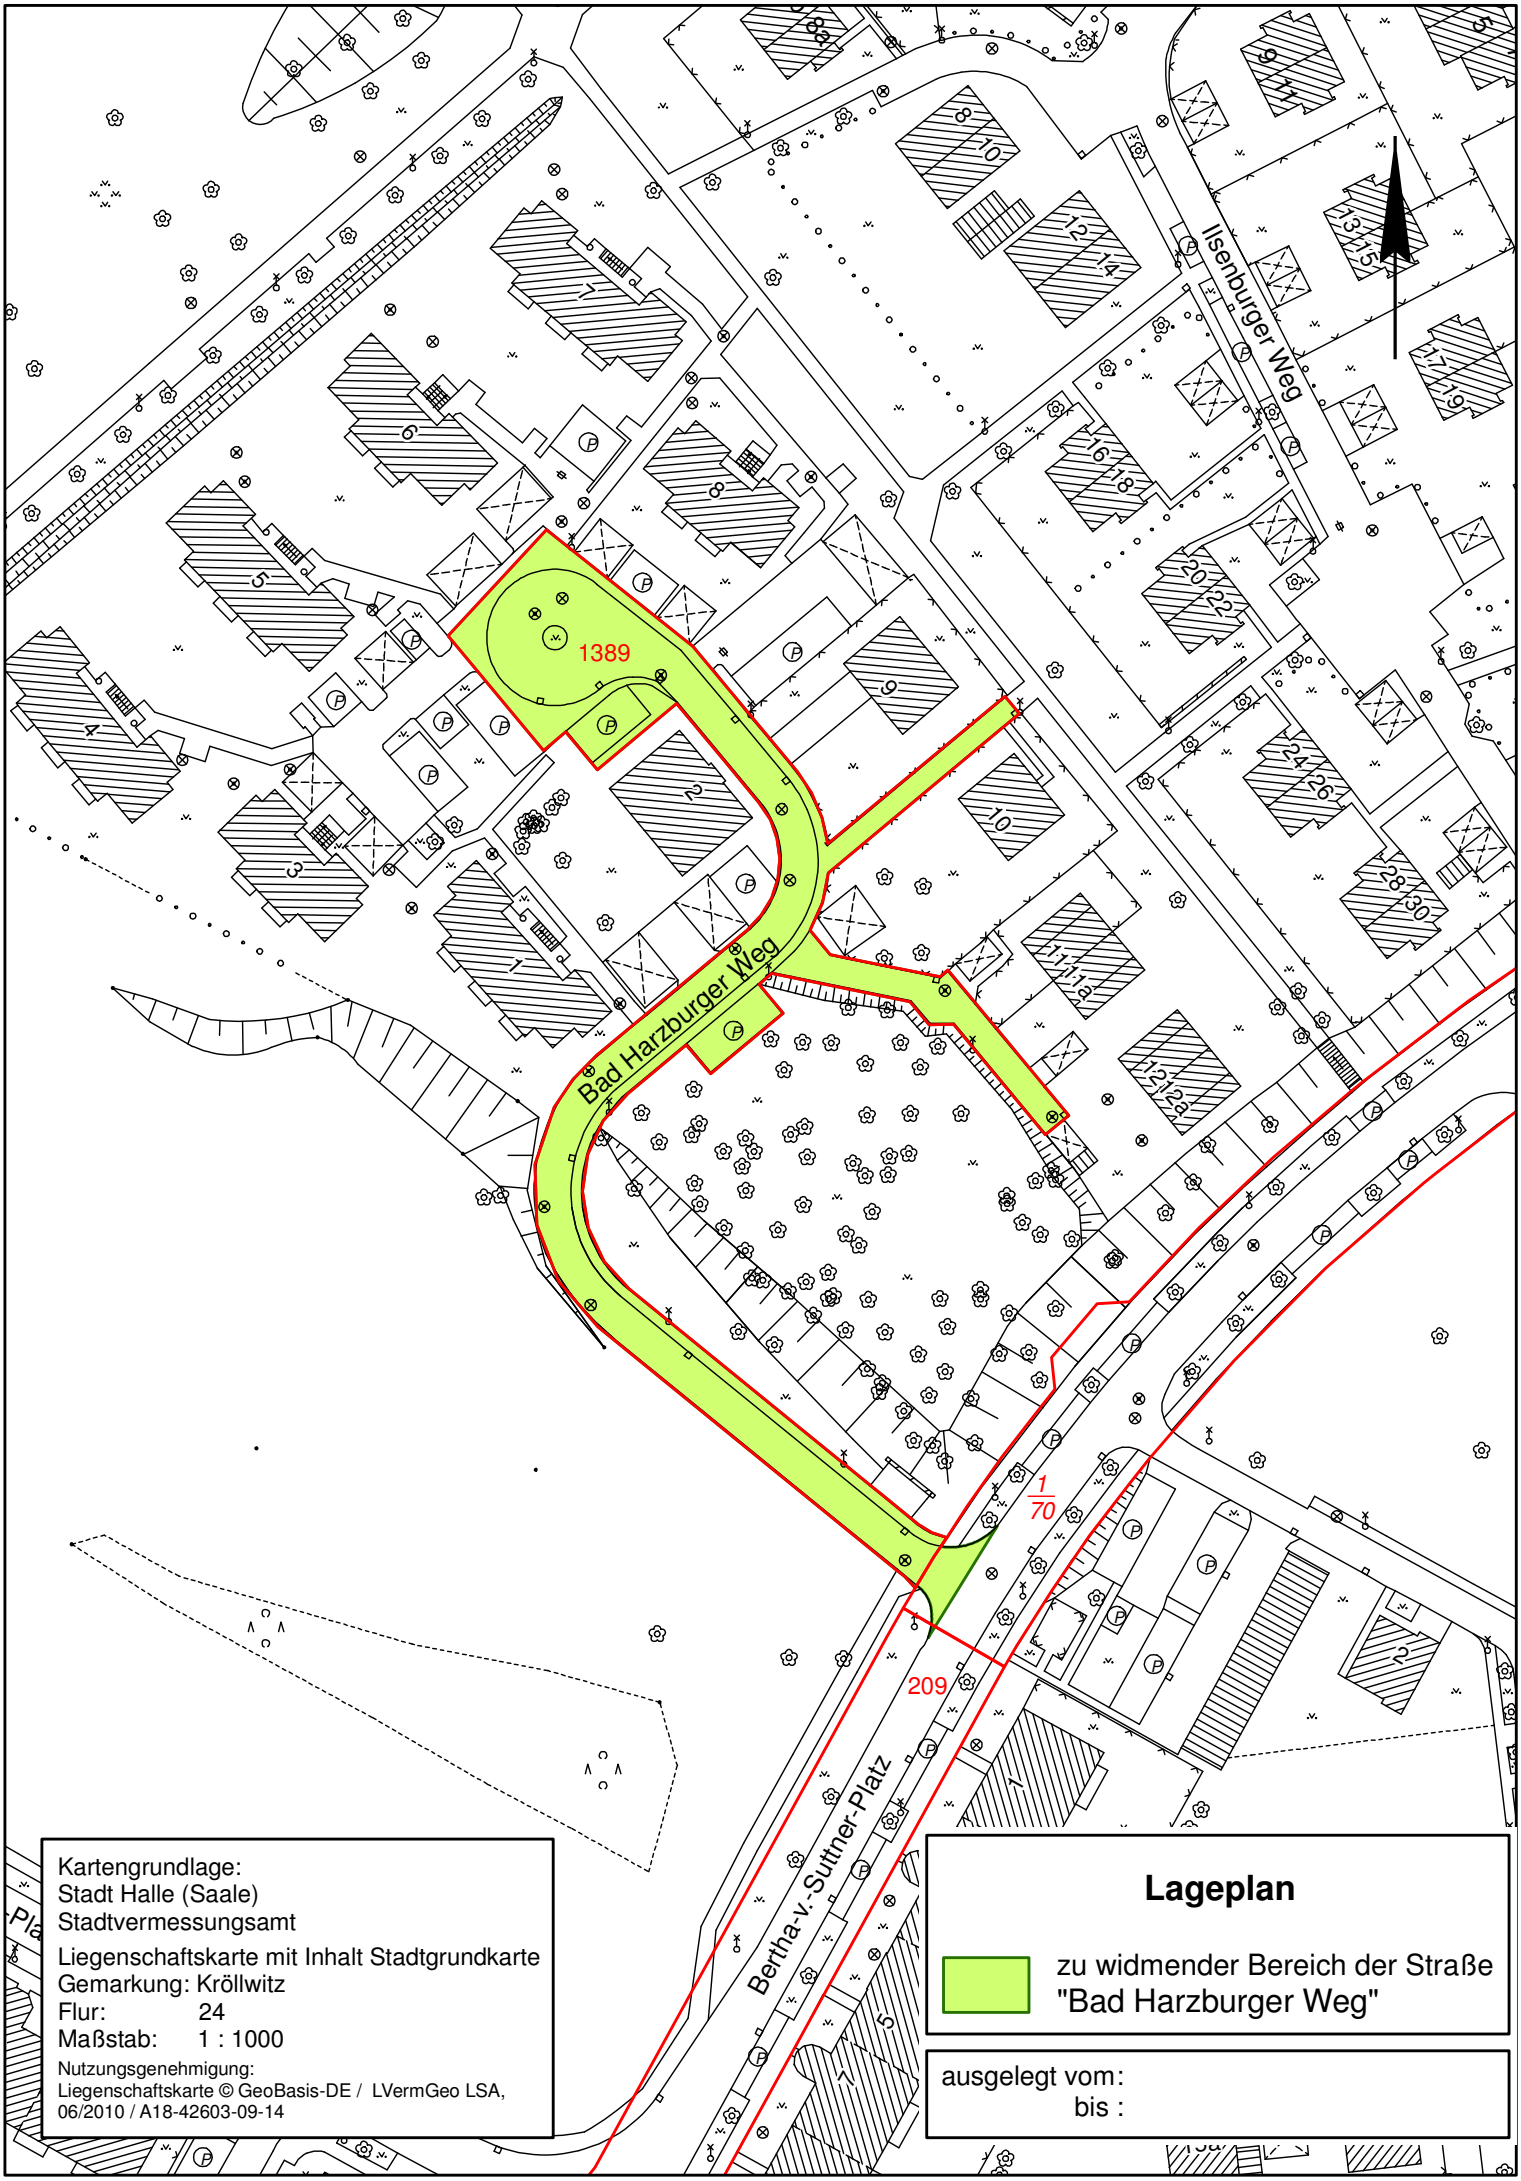

Kartengrundlage:
Stadt Halle (Saale)
Stadtvermessungsamt

Liegenschaftskarte mit Inhalt Stadtgrundkarte
Gemarkung: Kröllwitz
Flur: 24
Maßstab: 1 : 1000

Nutzungsgenehmigung:
Liegenschaftskarte © GeoBasis-DE / LVermGeo LSA, 06/2010 / A18-42603-09-14

Lageplan

zu widmender Bereich der Straße "Bad Harzburger Weg"

ausgelegt vom:
bis :