


Straßenquerschnitt der HES Bereich nördlich der Berliner Straße

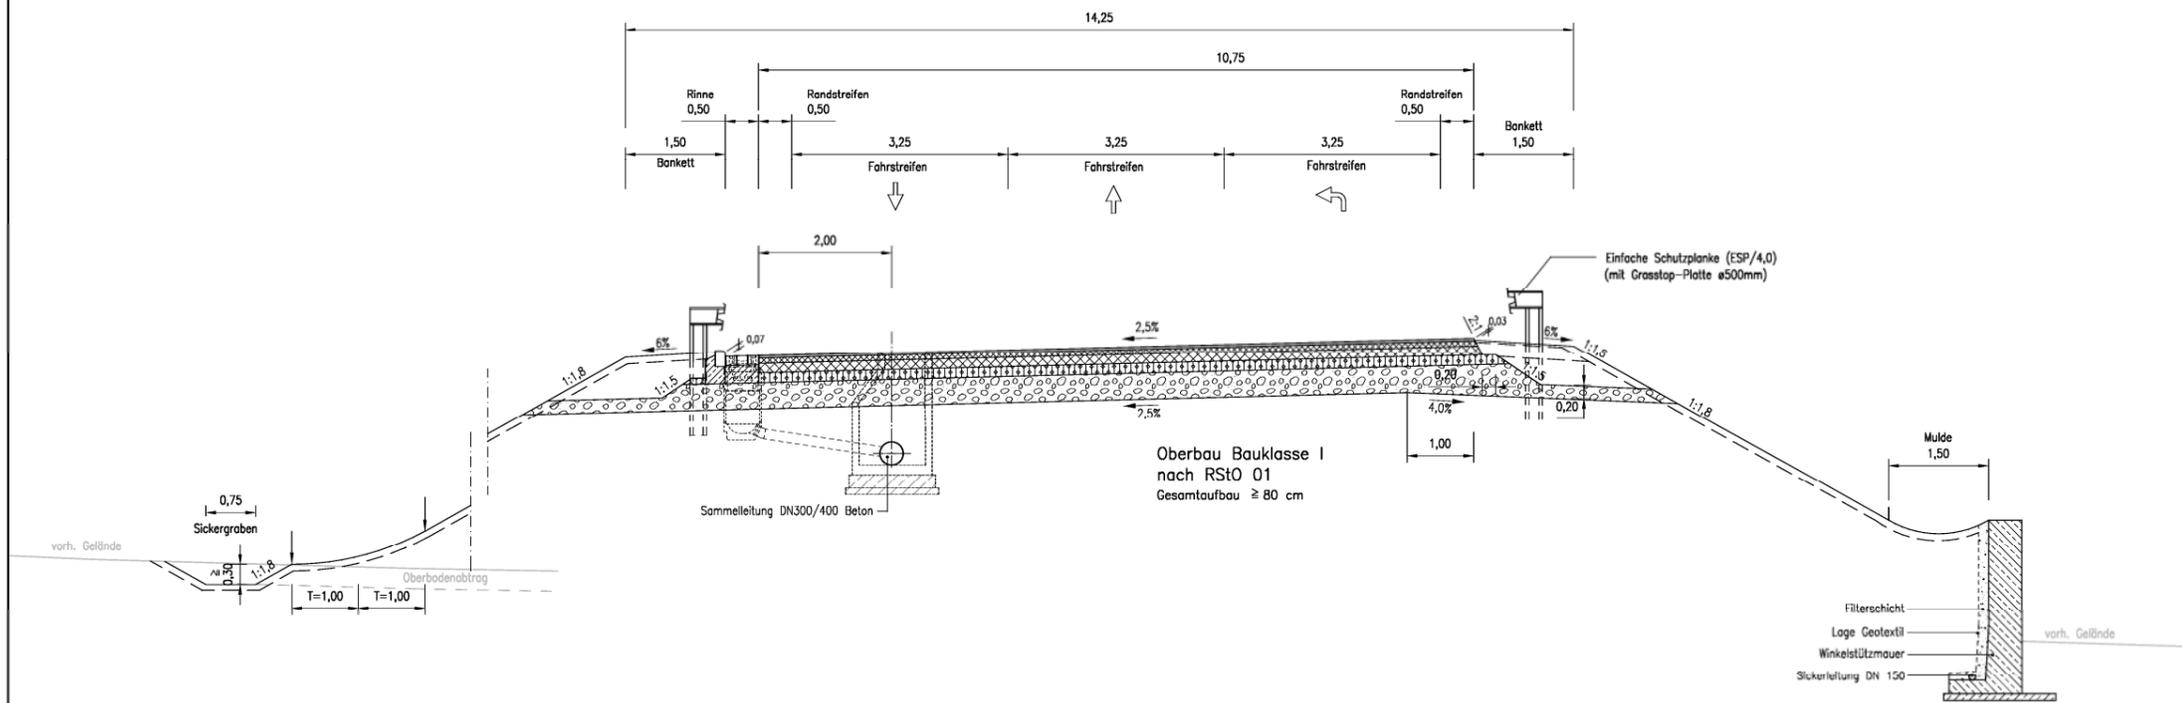

Kartengrundlage: Stadt Halle (Saale), FB Vermessung und Geodaten
Gauß-Krüger-Koordinatensystem (LS 150), Höhen Bezugssystem NHN (HS 160)

Nr.	Art der Änderung	Datum	Name
		2008	
		21.05.	Mu.
		21.05.	Mu.

Arbeitsgemeinschaft HES 4. BA Halle
Halle, den 30.05.2008

Obermeyer Planer+Ratgeber Große Ulrichstr.57 06108 Halle Tel.: 0345/56415-0	INGENIEURBÜRO VOSSING Ingenieurbüro Dr. Ing. H. Vossing GmbH Augustastraße 1 06108 Halle Tel.: 0345/21788-0	Stork Plan & Control GmbH Ludwigstr. 28 06110 Halle Tel.: 0345/68131-53
--	---	---

Haupterschließungsstraße Gewerbegebiete Halle - Ost
4. Bauabschnitt
Deitzscher Straße bis B 100

Unterlage: 6
Blatt: 3
Register Nr.
Datum
Zeichen

Haupterschließungsstraße von Bau-km 3+350.000 bis 6+016.405
PLANFESTSTELLUNGSUNTERLAGE

Aufgestellt und überprüft:
06108 Halle, den
Stadt Halle - Dez. II Straßen- und Tiefbauamt

nachgeprüft:
Im Auftrag:

Strassenquerschnitt HES - Bereich nördl. der Berliner Str.
Maßstab: 1:50

Gesehen:
Halle, den
Im Auftrag:

HES 4. BA Halle (Saale) - Gewerbegebiete Halle - Ost - 4. Bauabschnitt
 erstellt: Kuhnert
 Datum: 02.07.2008