


Stadtbahnprogramm Halle '25

Stufe 1

Linie 1 Frohe Zukunft bis Veszpremer Straße

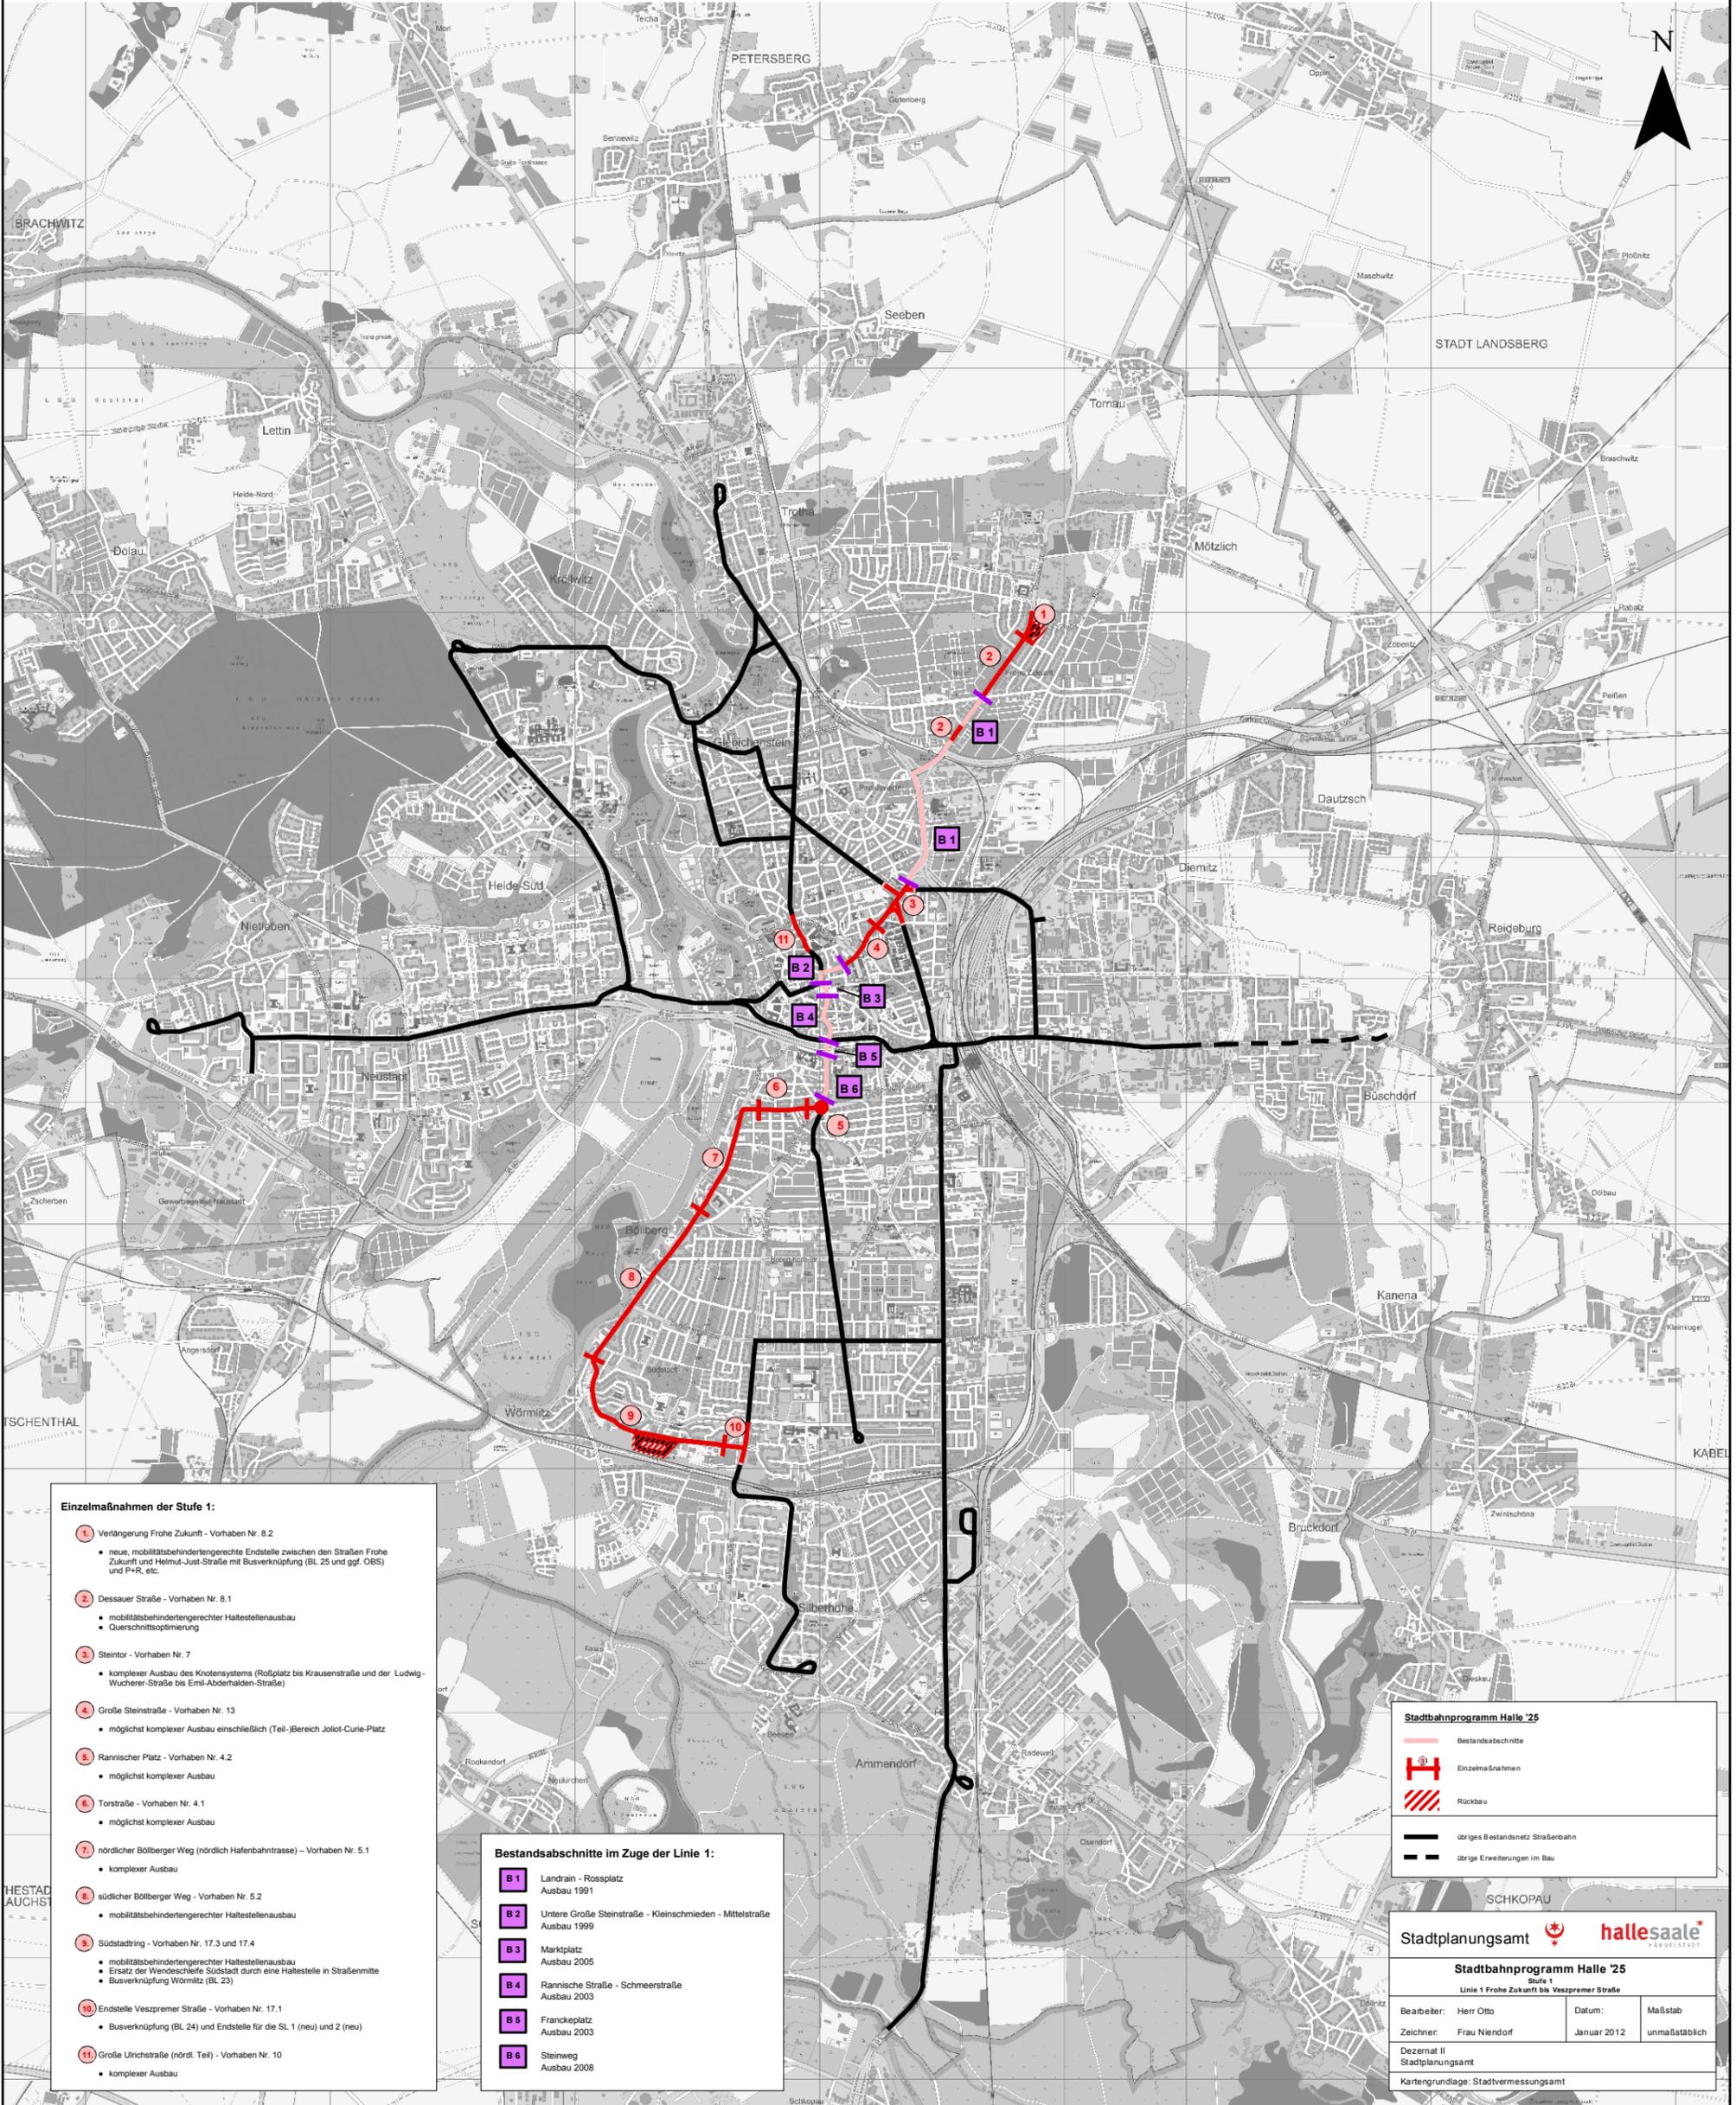

Einzelmaßnahmen der Stufe 1:

1. Verlängerung Frohe Zukunft - Vorhaben Nr. 8.2
 - neue, mobilitätsbehindertengerechte Endstelle zwischen den Straßen Frohe Zukunft und Helmut-Just-Straße mit Busverknüpfung (BL 25 und ggf. OBS) und P+R, etc.
2. Dessauer Straße - Vorhaben Nr. 8.1
 - mobilitätsbehindertengerechter Haltestellenausbau
 - Querschnittsoptimierung
3. Steintor - Vorhaben Nr. 7
 - komplexer Ausbau des Knotensystems (Roßplatz bis Krausenstraße und der Ludwig-Wucherer-Straße bis Emil-Aberhalden-Straße)
4. Große Steinstraße - Vorhaben Nr. 13
 - möglichst komplexer Ausbau einschließlich (Teil-)Bereich Joliet-Curie-Platz
5. Rannischer Platz - Vorhaben Nr. 4.2
 - möglichst komplexer Ausbau
6. Torstraße - Vorhaben Nr. 4.1
 - möglichst komplexer Ausbau
7. nördlicher Böllberger Weg (nördlich Hafenanbrasse) - Vorhaben Nr. 5.1
 - komplexer Ausbau
8. südlicher Böllberger Weg - Vorhaben Nr. 5.2
 - mobilitätsbehindertengerechter Haltestellenausbau
9. Südstadtring - Vorhaben Nr. 17.3 und 17.4
 - mobilitätsbehindertengerechter Haltestellenausbau
 - Ersatz der Wendeschleife Südstadt durch eine Haltestelle in Straßenmitte
 - Busverknüpfung Wörmitz (BL 23)
10. Endstelle Veszpremer Straße - Vorhaben Nr. 17.1
 - Busverknüpfung (BL 24) und Endstelle für die SL 1 (neu) und 2 (neu)
11. Große Ulrichstraße (nördl. Teil) - Vorhaben Nr. 10
 - komplexer Ausbau

Bestandsabschnitte im Zuge der Linie 1:

- B 1 Landrain - Rosspatz
Ausbau 1991
- B 2 Untere Große Steinstraße - Kleinschmieden - Mittelstraße
Ausbau 1999
- B 3 Marktplatz
Ausbau 2005
- B 4 Rannische Straße - Schmeerstraße
Ausbau 2003
- B 5 Franckeplatz
Ausbau 2003
- B 6 Steinweg
Ausbau 2008

Stadtbahnprogramm Halle '25

- Bestandsabschnitte
- Einzelmaßnahmen
- Rückbau
- übriges Bestandsnetz Straßenbahn
- übrige Erweiterungen im Bau

Stadtbahnprogramm Halle '25
Stufe 1
Linie 1 Frohe Zukunft bis Veszpremer Straße

Stadtplanungsamt hallesaale
Halle (Saale) am 25. Januar 2012

Bearbeiter: Herr Otto	Datum: Januar 2012	Maßstab: unmaßstäblich
Zeichner: Frau Niendorf		
Dezernat II Stadtplanungsamt		
Kartengrundlage: Stadtvermessungsamt		