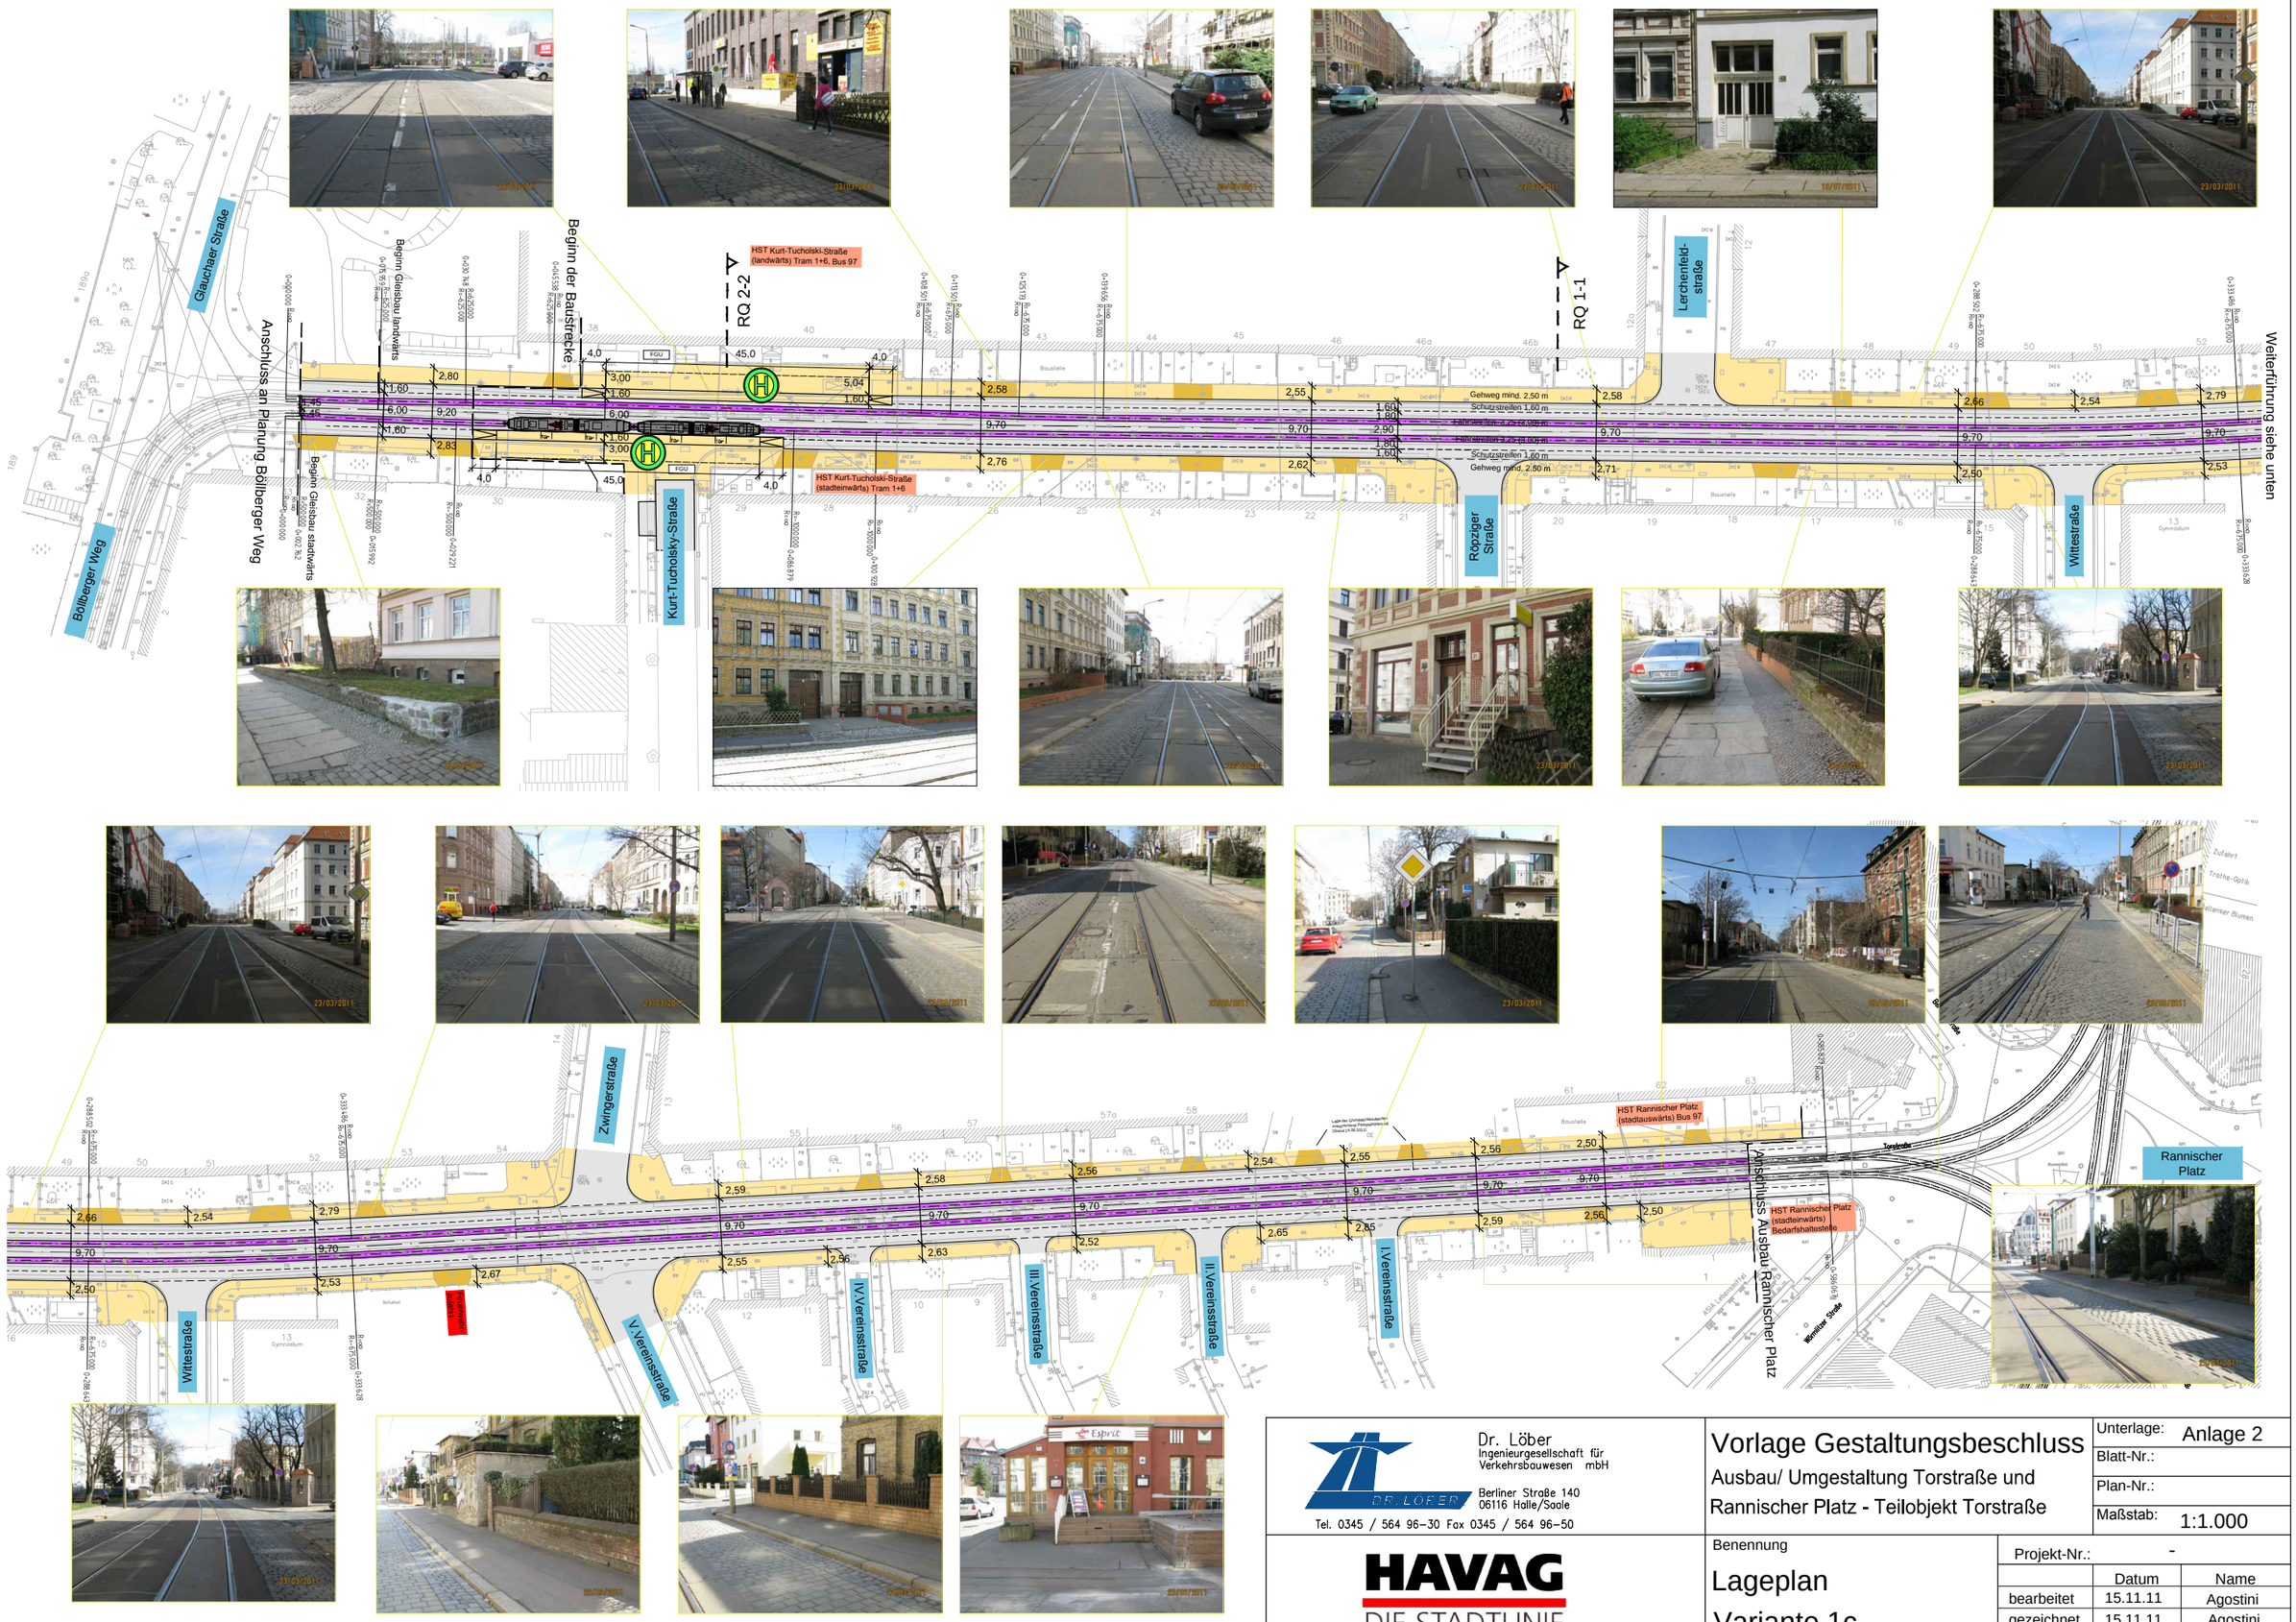

Dr. Löber
Ingenieurgesellschaft für Verkehrsbauwesen mbH
Berliner Straße 140
06116 Halle/Saale
Tel. 0345 / 564 96-30 Fax 0345 / 564 96-50

HAVAG
DIE STADTLINIE

Vorlage Gestaltungsbeschluss

Ausbau/ Umgestaltung Torstraße und Rannischer Platz - Teilobjekt Torstraße

Unterlage:	Anlage 2
Blatt-Nr.:	
Plan-Nr.:	
Maßstab:	1:1.000

Benennung

Lageplan
Variante 1c

Projekt-Nr.:	-	
	Datum	Name
bearbeitet	15.11.11	Agostini
gezeichnet	15.11.11	Agostini
geprüft		

01.02.2012 11:08:19 GESTALTUNG A3-GETEILT
C:\Projekte\xxxx Torstraße\Planung\ACAD\2_Vorplanung\Lageplan-Varianten\Torstraße LP-V1c_Gestaltungsbeschluss.dwg
© 2012 Dr. Löber IGV mbH - Berliner Straße 140 - 06116 Halle/Saale