


Südseite Gehweg Grundstückszufahrt Torstraße

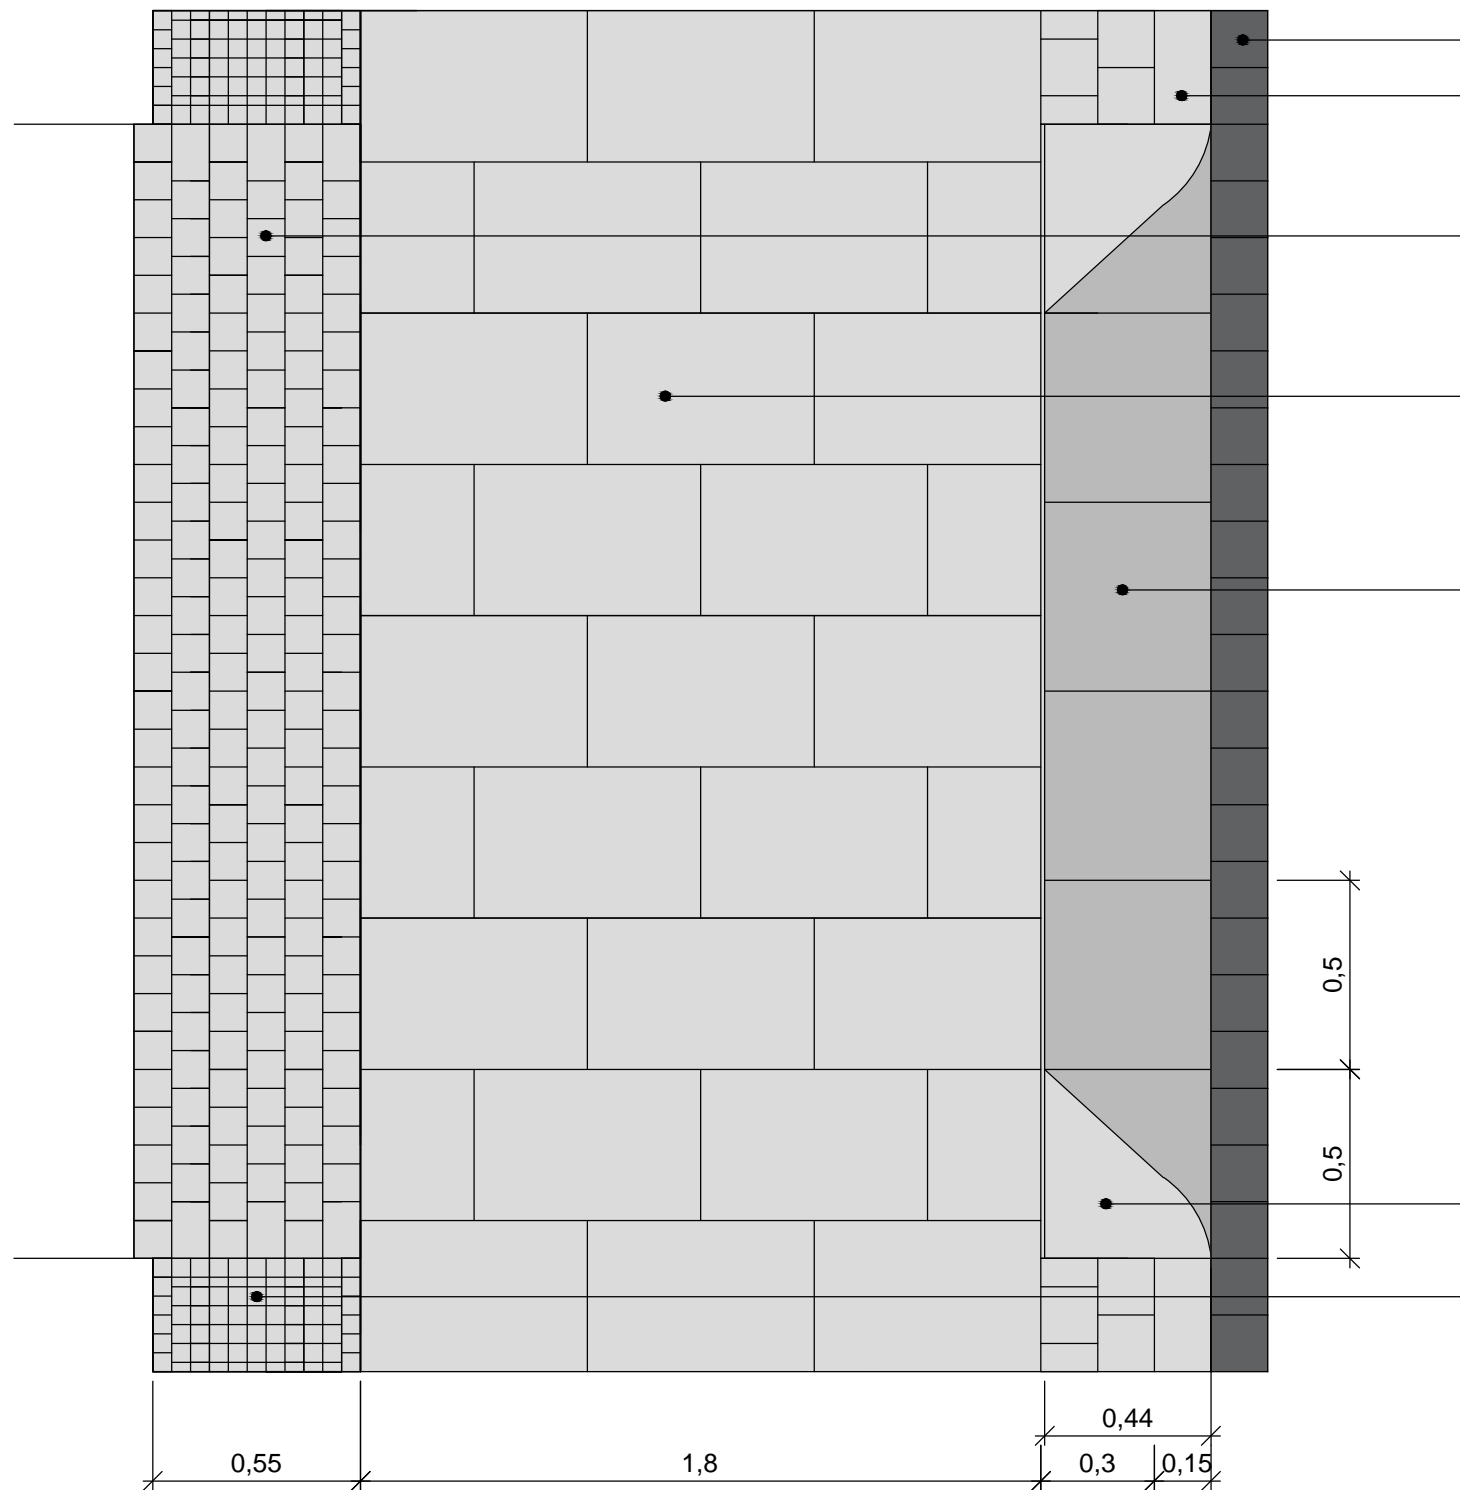

Gossenstein Pflaster 15/ 15 cm (anthrazit)

Bordstein Beton 15 cm (grau)

Kleinpflaster 10/ 10 cm (grau)

Betonplatten 40/ 60 bzw. 30/ 40 cm (grau)

CITYline Schrägbord 44 x 17 Typ 2 (grau)

CITYline Schrägbord 44 x 17 Typ 2 (Übergangstein)

Kleinmosaik 5/ 5 cm (grau)

			
STADTPLANUNGSAMT			
Beispiel - Regel- QS Zufahrtsbereich Prinzipskizze Gehwegbereich - Südseite Torstraße -			
Bearbeiterin: Frau Köhler	Maßstab: 1: 20	Datum: 28.11.2011	Blatt-Nr.: 2
Dezernat II 61. Stadtplanungsamt		Anlage 4/ Blatt 2	
Kartengrundlage: 62. Stadtvermessungsamt			