


Südseite Haltestellenbereich Torstraße (bei anderen Straßen entsprechend anderer Bodenbelag)
Variante: Randstein an Noppenbord 20/ 20 cm

Vorgarten


Gehwegbereich

Radweg

Straße

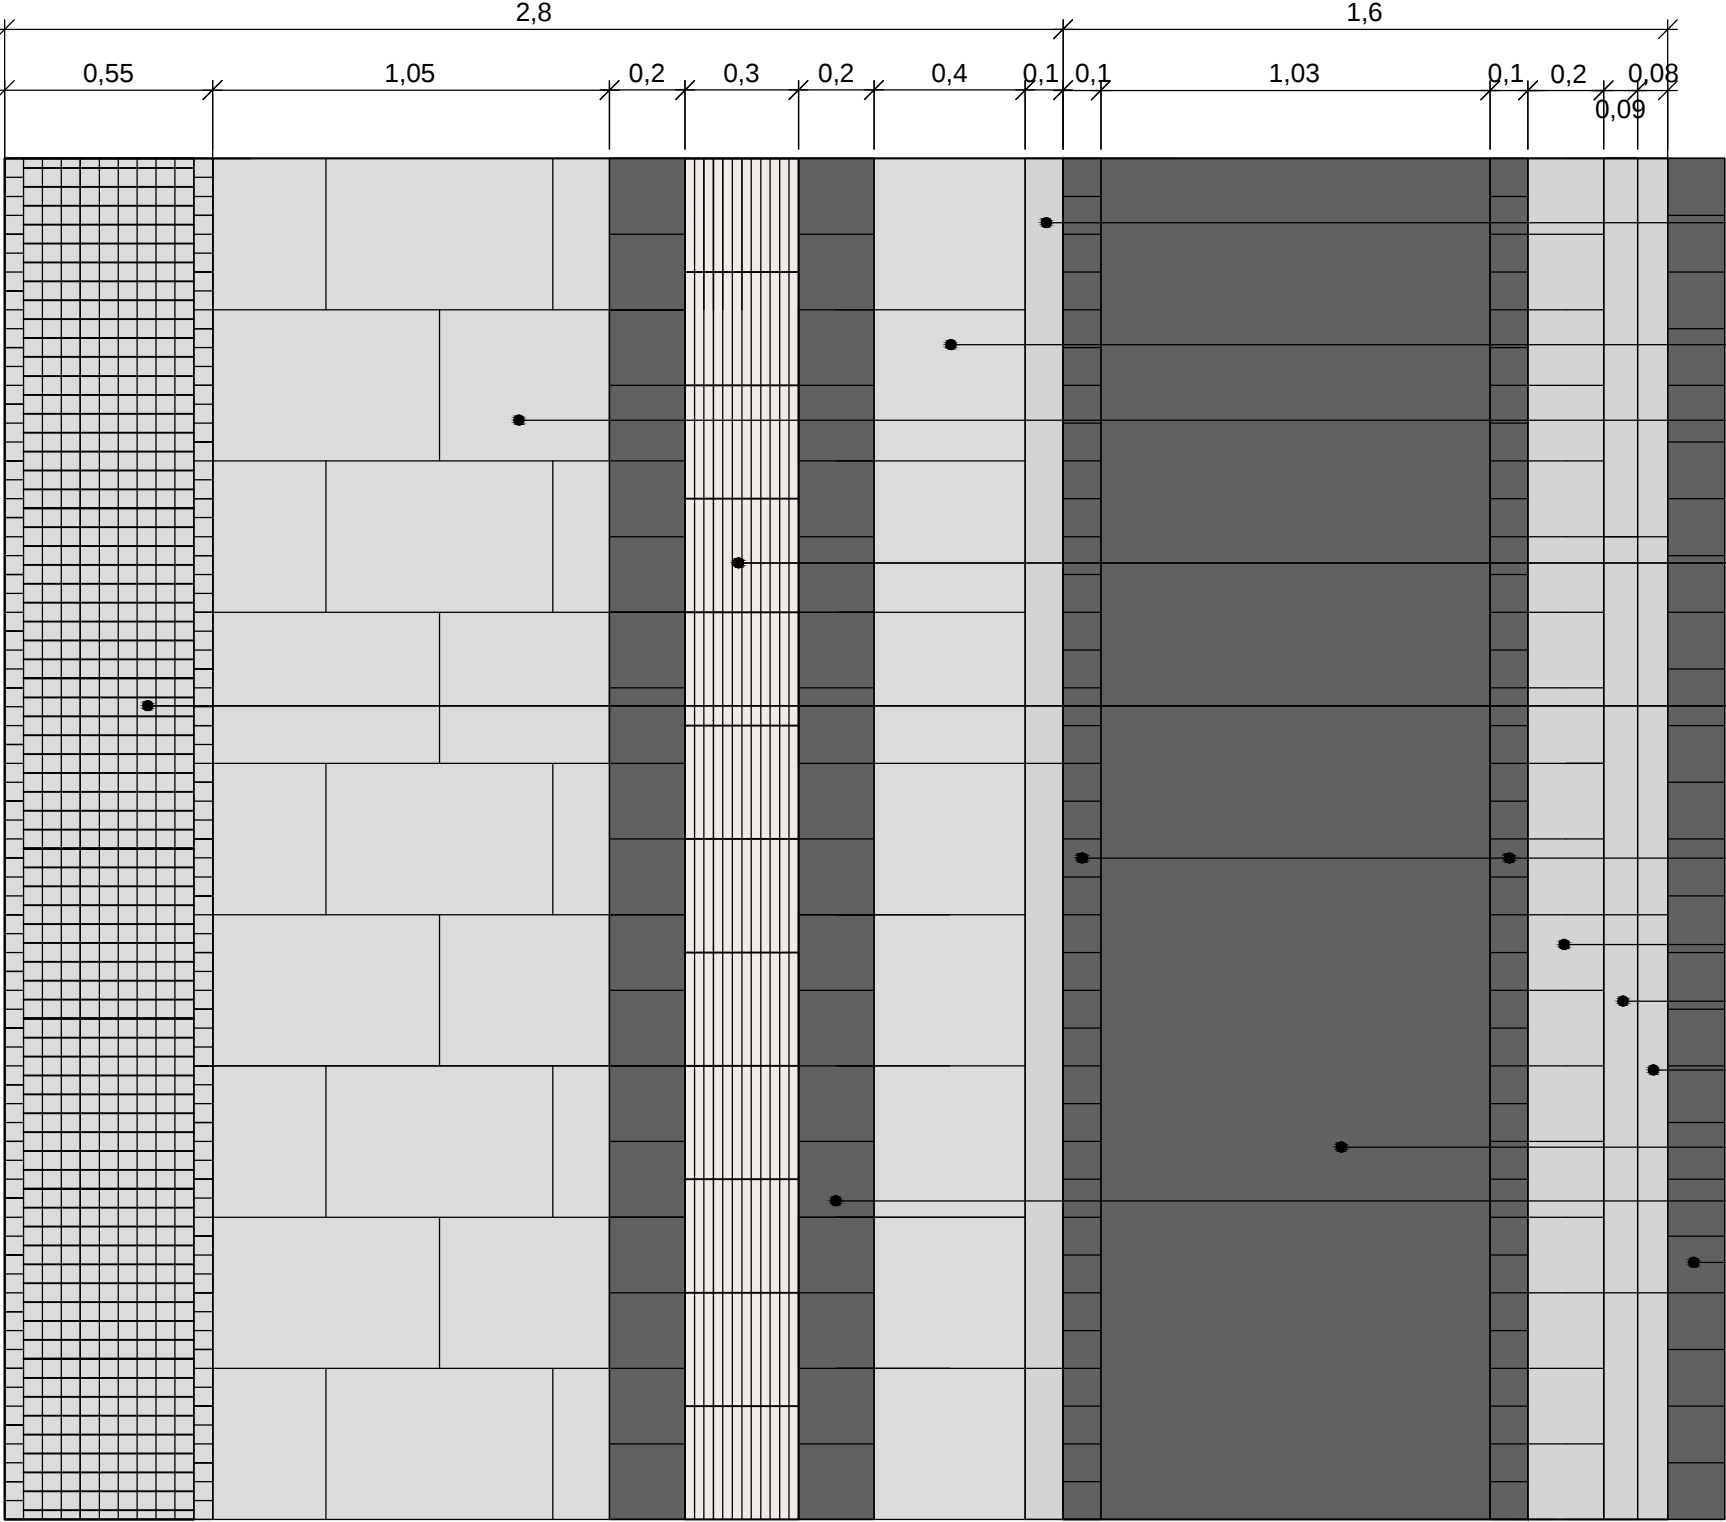

- Betonbord (hellgrau) - 10 cm (mit 3 cm Achtungskante)
- Betonplatten 40/40 cm (grau)
- Betonplatten 40/60 bzw. 30/40 cm (grau)
- Blindenleitstreifen - weiß - (Platten 30/30 cm)
- Kleinmosaik 5/5 cm (grau)
- Randstein - Kleinpflaster 10/10 cm (anthrazit)
- Noppenstein 20/ 20 (hellgrau)
- Noppenbord - Betonstein - 9 cm (hellgrau)
- Noppenbord - Schräge - 8 cm (hellgrau)
- Asphaltdecke (anthrazit)
- Betonpflaster 20/ 20 cm (anthrazit)
- Gossenstein 15/ 15 cm (anthrazit)

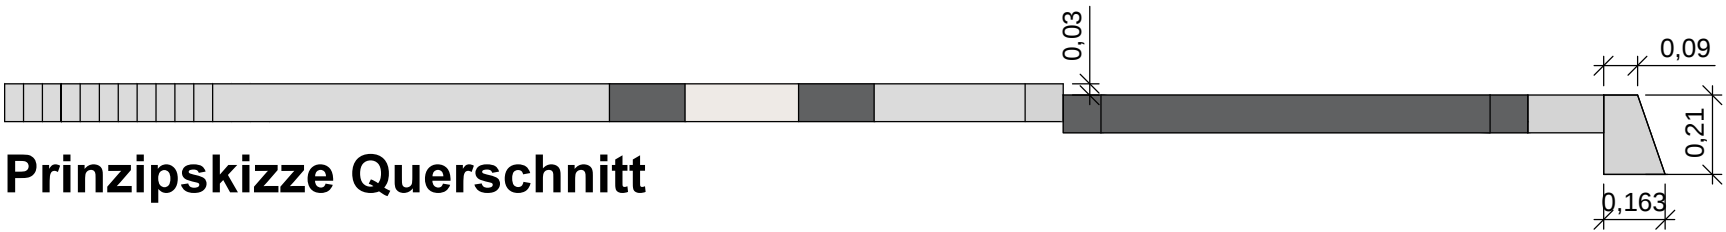

STADTPLANUNGSAMT



hallesaale
HÄNDELSTADT

Beispiel- QS Haltestellenbereich mit Radweg

Prinzipskizze Haltestelle/ Gehwegbereich - Südseite Torstraße -

Bearbeiterin: Frau Köhler	Maßstab: 1: 20	Datum: 28.11.2011	Blatt-Nr.: 3
------------------------------	-------------------	----------------------	-----------------

Dezernat II
61. Stadtplanungsamt

Anlage 4/ Blatt 3

Kartengrundlage: 62. Stadtvermessungsamt