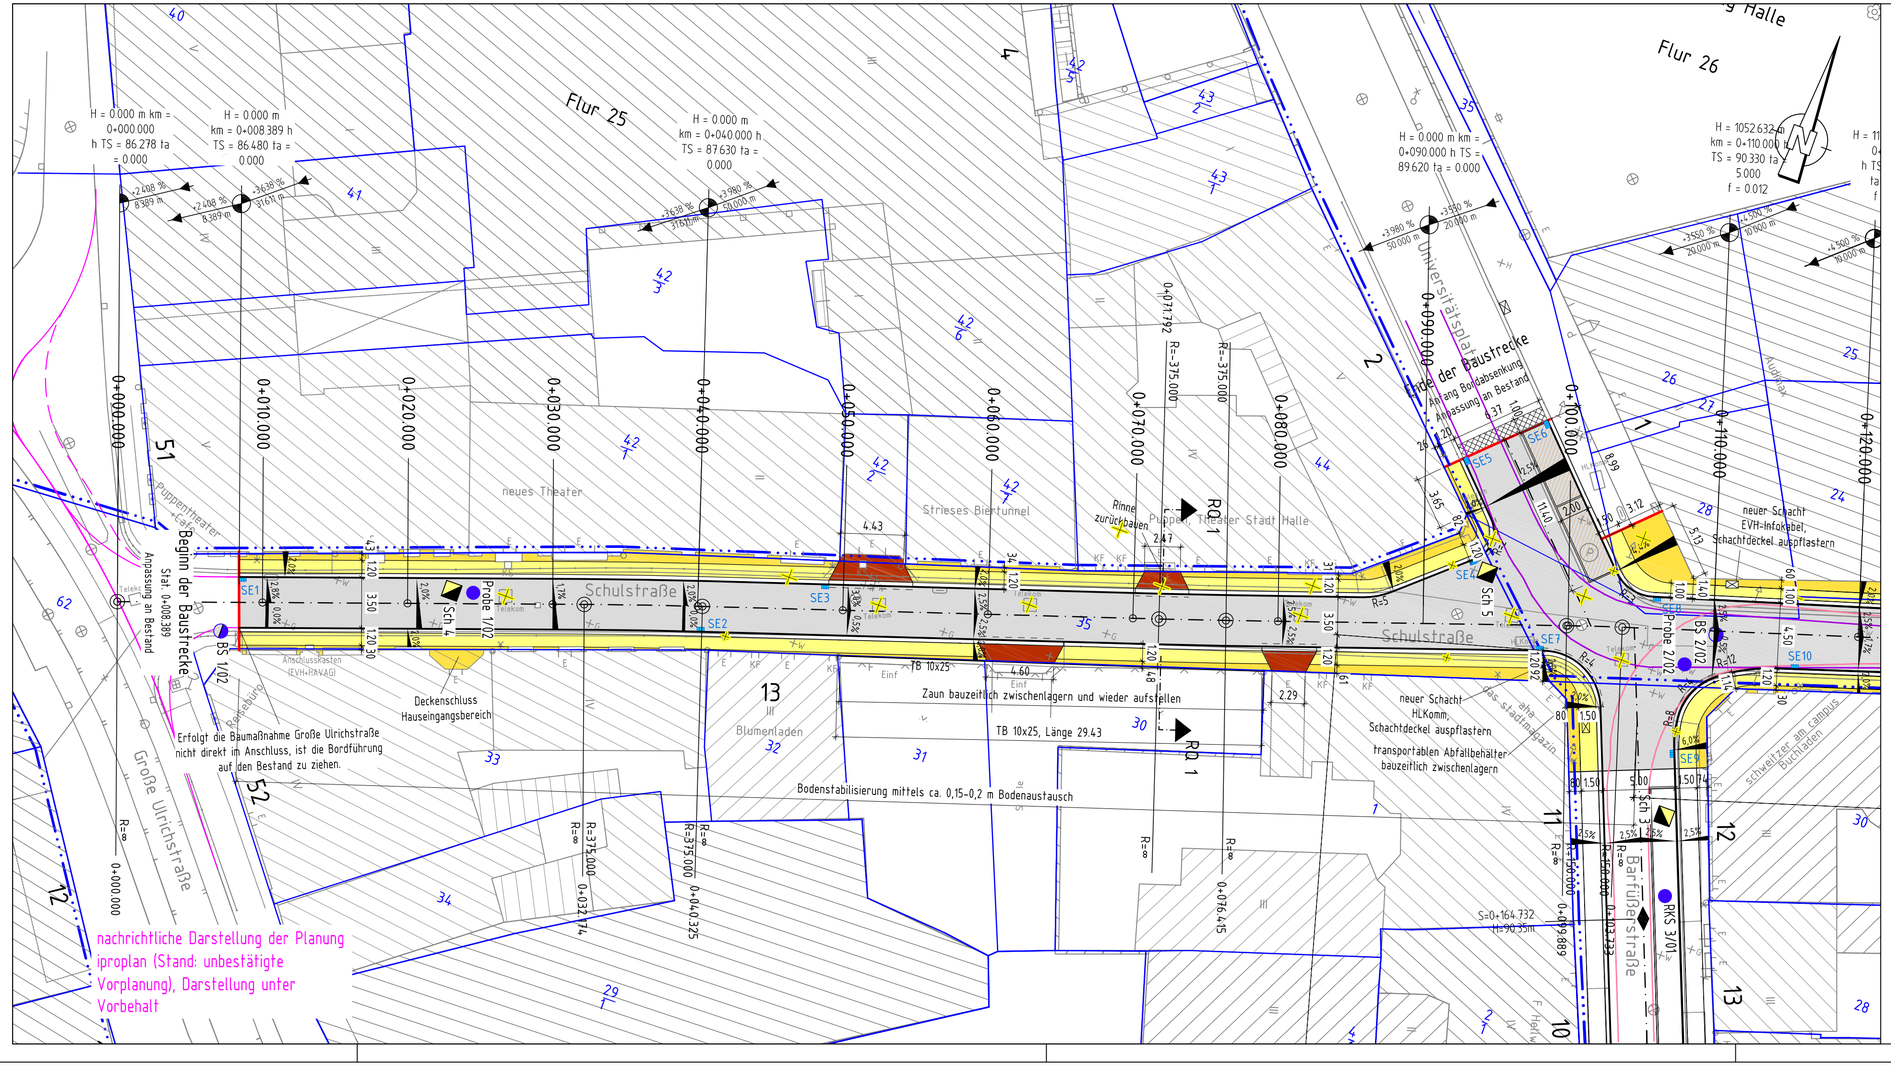

Legende:

- Fahrbahn BKl III — Betonsteinpflaster mit Edelvorsatz, 16x24, gebundene Bauweise
- Parken — Betonsteinpflaster 16x24, gebundene Bauweise
- Gehweg — Granitplatten / Mosaikpflaster, gebundene Bauweise
- Grundstückszufahrt — Kleinpflaster Granit, 10x10, gebundene Bauweise
- Anpassungsbereich (Umpflasterung)
- Hauptachse mit Stationierung
- Granitbord — Breite 30 cm, a = 3 cm
- Granitbord (Zufahrten, Querungsbereiche) — Breite 30 cm, a = 3 cm
- Baugrenze
- Genarkungsgrenze
- Flurstücksgrenze mit Flurstücksnummer (28)
- Fremdplanung (Vorplanung Fa. ipproplan - nachrichtlich) Straßenablauf Klasse D400/ Entwässerungsrinne
- RQ 1 — Straßenquerschnitt
- 2.5 % — Querneigung
- Abbruch (punktuell/ linienförmig)
- vorhandener Baum
- vorhandener Schacht
- Bohrpunkte Baugrundgutachten
- Schleppkurve Müllfahrzeug (3-achsig) Fahrweise 1
- Schleppkurve Transporter Fahrweise 1
- Neigungsbrechpunkt
- Hochpunkt

Kartengrundlage: Stadt Halle (Saale), Stadtvermessungsamt
Lagestatus 150, Höhenstatus (160) Höhen über NHN

Bearbeitung:

ALBRECHT PLAN
ALBRECHTPLAN Planungsgesellschaft für Ingenieur- und Straßenbau mbH
Eigenheimstraße 15, 04279 Leipzig, Tel.: (0341) 3 05 72-0

	Datum	Zeichen
bearbeitet	12.03.2012	Greiner
gezeichnet	12.03.2012	Lieder
geprüft	12.03.2012	Albrecht

STADT HALLE
Straßen- und Tiefbauamt

Unterlage Nr. 2
Blatt Nr. 1.1
Reg. Nr.

Aktualisierung / Anpassung
Entwurfsplanung

	Datum	Zeichen
bearbeitet		
gezeichnet		
geprüft		

Umgestaltung Schulstraße

Planungsabschnitt
Schulstraße

Lageplan
Beschlussvorlage

Maßstab: 1 : 250

aufgestellt:
Halle, den

geprüft:
Halle, den

genehmigt:
Halle, den