Straßenquerschnitt
Weg zur Peißnitzinsel

Grundhafter Ausbau gemäß RStO 01
Fahrstreifenbreite gemäß RASt 06

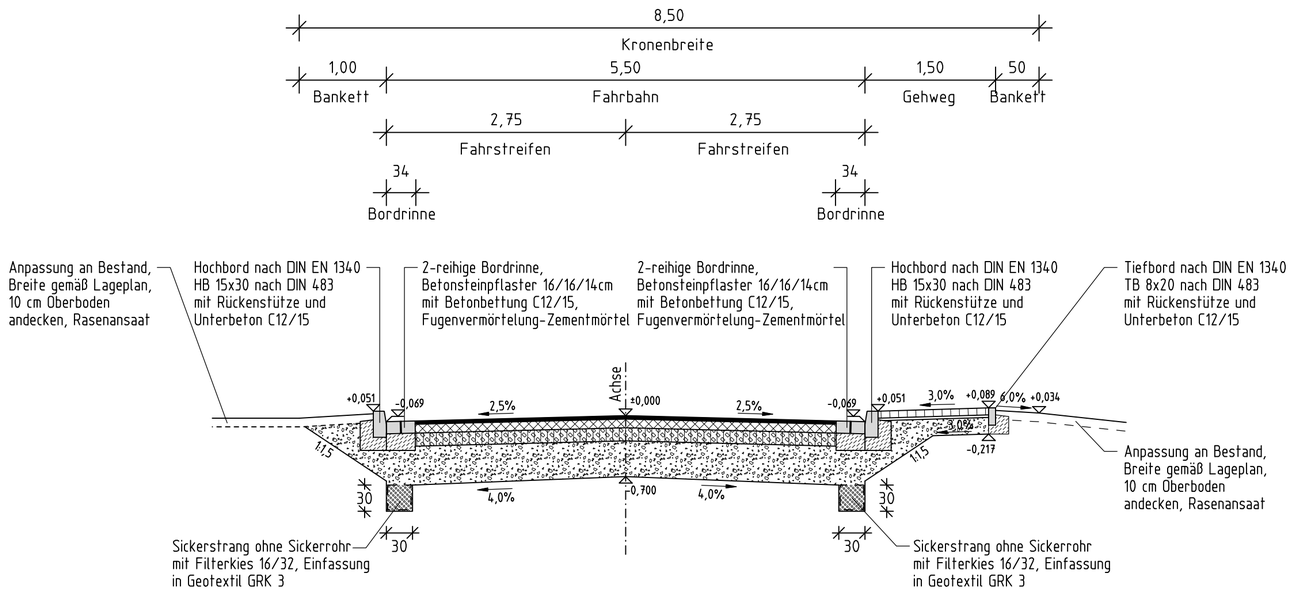

Bestimmung der Oberbaudicke gem. RStO 01

Tabelle 6:	Mindestdicke	60 cm
Tabelle 7:	Zeile 1.2:	+ 5 cm
	Zeile 2.2:	± 0 cm
	Zeile 3.2:	+ 5 cm
	Zeile 4.1:	± 0 cm
Gesamtdicke des frostsicheren Oberbaus:		70 cm

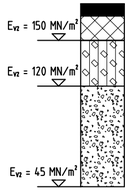

Weg zur Peißnitzinsel
Deckenaufbau gemäß RStO 01
für Bauklasse IV (Tafel 1, Zeile 3)

4 cm	Asphaltdeckschicht AC 11 DN, 50/70 nach ZTV Asphalt-StB 07
8 cm	Asphalttragschicht AC 22 TN, 70/100 nach ZTV Asphalt-StB 07
15 cm	Schottertragschicht 0/32 B1 nach ZTV SoB-StB 04/07
41 cm	Frostschutzschicht 0/45 B2 nach ZTV SoB-StB 04/07
70 cm	frostsicherer Straßenaufbau

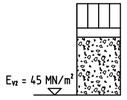

Gehweg
Deckenaufbau gemäß RStO 01
Pflasterdecke (Tafel 7, Zeile 1)

8 cm	Betonsteinpflaster nach DIN 18501
3 cm	Brechsand-Splitt-Gemisch 0/5 nach DIN 18318
19 cm	Frostschutzschicht 0/45 B2 nach ZTV SoB-StB 04/07
30 cm	frostsicherer Gehwegaufbau

Nr.	Art der Änderung	Datum	Name

Dr. Löber
Ingenieurgesellschaft für Verkehrsbauwesen mbH
Berliner Straße 140
06116 Halle/Saale
Tel. 0345 / 564 96-30 Fax 0345 / 564 96-50

12.055/11/1,2	Datum	Zeichen
bearbeitet	08/2012	Ilbig
gezeichnet	08/2012	CARD/1 Hecht
geprüft		

hallesaale HÄNDELSTADT

Stadt Halle (Saale)
Straßen- und Tiefbauamt
Am Stadion 5, 06122 Halle (Saale)

Umgestaltung Peißnitzinsel

Unterlage Nr. 4
Blatt Nr. 1

Entwurfsplanung
Ersatzneubau Fußgängerbrücke (Bw 49)
an der Eissporthalle
Straßenquerschnitt

aufgestellt:
geprüft:
Maßstab: 1:50

Aufgestellt:
Halle (Saale), den .....
Stadt Halle (Saale)
Straßen- und Tiefbauamt
im Auftrag .....

Überprüft und Genehmigt:
Halle (Saale), den .....
Stadt Halle (Saale)
Straßen- und Tiefbauamt
im Auftrag .....