


FLÄCHENNUTZUNGSPLAN DER STADT HALLE (SAALE)

ÄNDERUNG lfd. Nr. 23, Teilfläche "Osendorfer See"

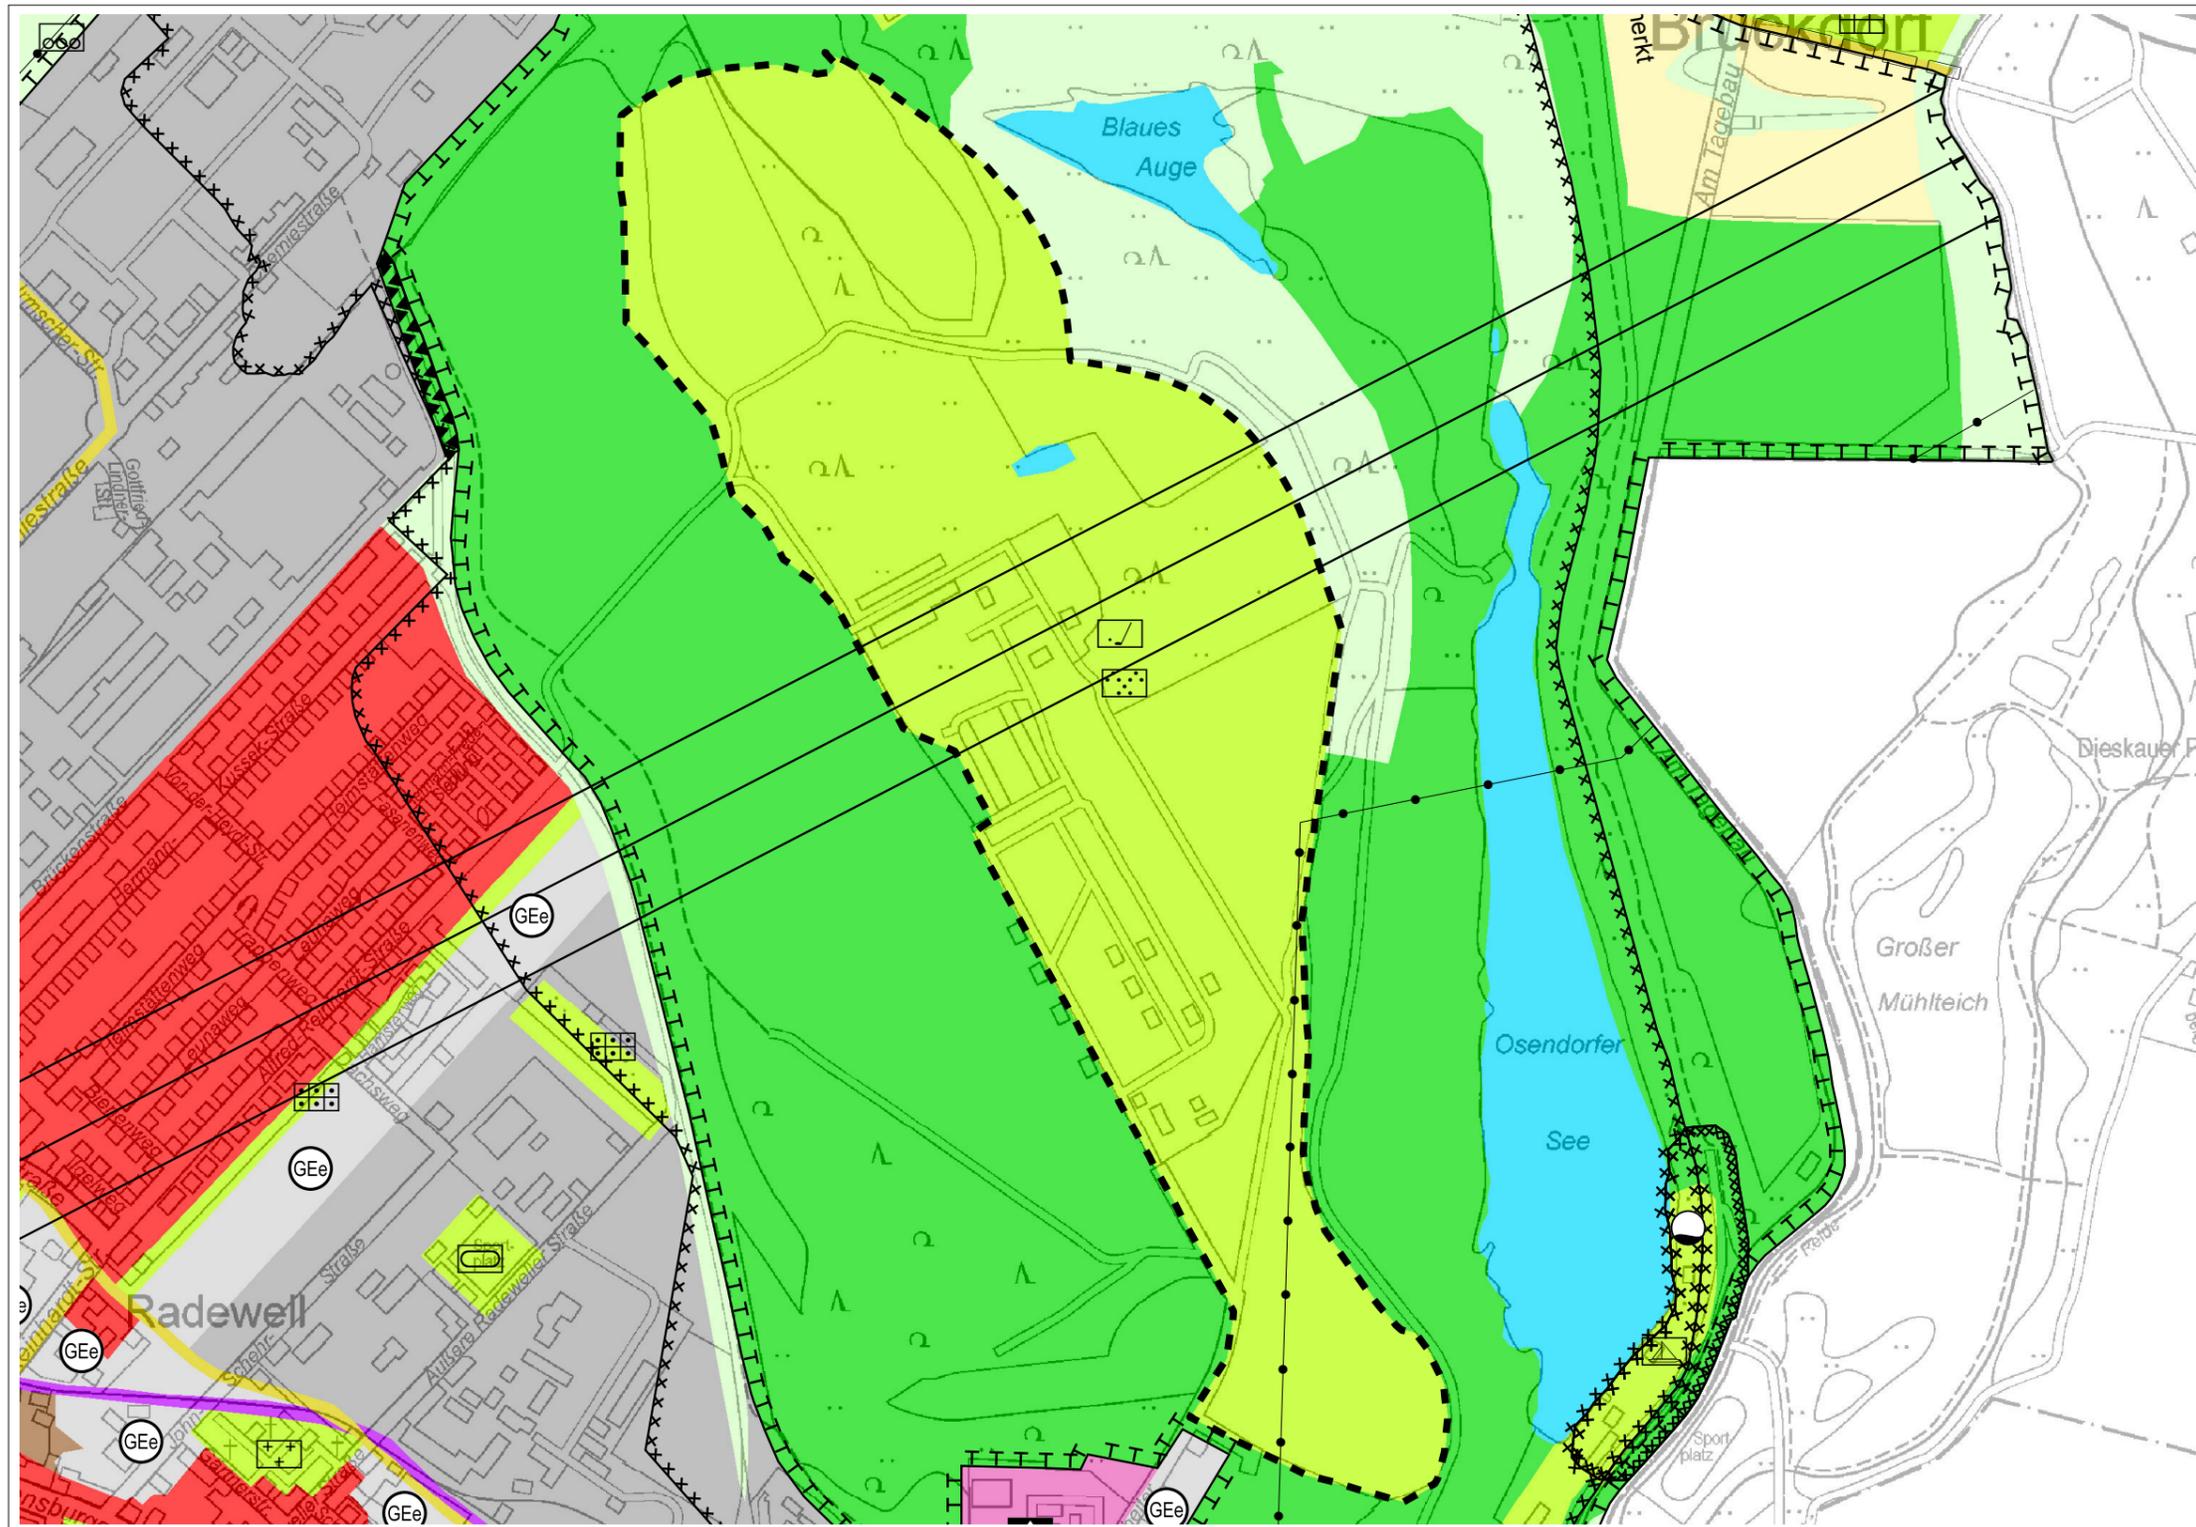

ANLAGE ZUR BEGRÜNDUNG
DARSTELLUNG IM GENEHMIGTEN
FLÄCHENNUTZUNGSPLAN
(PLANAUSSCHNITT)

Maßstab des Originals 1 : 10.000

-  Geltungsbereich der FNP-Änderung
-  Wasserflächen
-  Grünfläche mit Versorgungsfunktion
-  Golfanlage
-  Parkanlage
-  Umgrenzung von Flächen für Maßnahmen zum Schutz, zur Pflege und zur Entwicklung von Natur und Landschaft
-  Umgrenzung der Flächen, bei deren Bebauung besondere bauliche Vorkehrungen gegen äußere Einwirkungen oder bei denen besondere bauliche Sicherungsmaßnahmen gegen Naturgewalten erforderlich sind, sowie Flächen, unter denen der Bergbau umgeht oder die für den Abbau von Mineralien bestimmt sind

0 0,25 0,5 1 1,5 2 2,5 Kilometer



Kartengrundlage: Stadtvermessungsamt

STADT HALLE (SAALE), DEZERNAT II, STADTPLANUNGSAMT

Ausdruck vom 29. August 2012