



# Kleingartenkonzeption

## Übersicht der Kleingartenanlagen

### Legende

#### Gartenanlagen

- Kleingärten SVG
- Kleingärten SVG Saalekreis
- Sonstige Gärten SVG
- Sonstige Kleingärten
- Erholungsgärten

#### Nr. der Gartenanlagen


- Kleingärten SVG
- Kleingärten SVG Saalekreis
- Sonstige Gärten SVG
- Sonstige Klein-/Erholungsgärten

### Kleingartenkonzeption

#### Übersicht der Kleingartenanlagen

Quelle:	Bearbeitung:	Maßstab:	Datum:	Blatt-Nr.:
61.1.2 Freiraumplanung	A. Pohl	M. 1:50 000	24.02.2012	1

Kartengrundlage: Stadt Halle (Saale), Stadtvermessungsamt

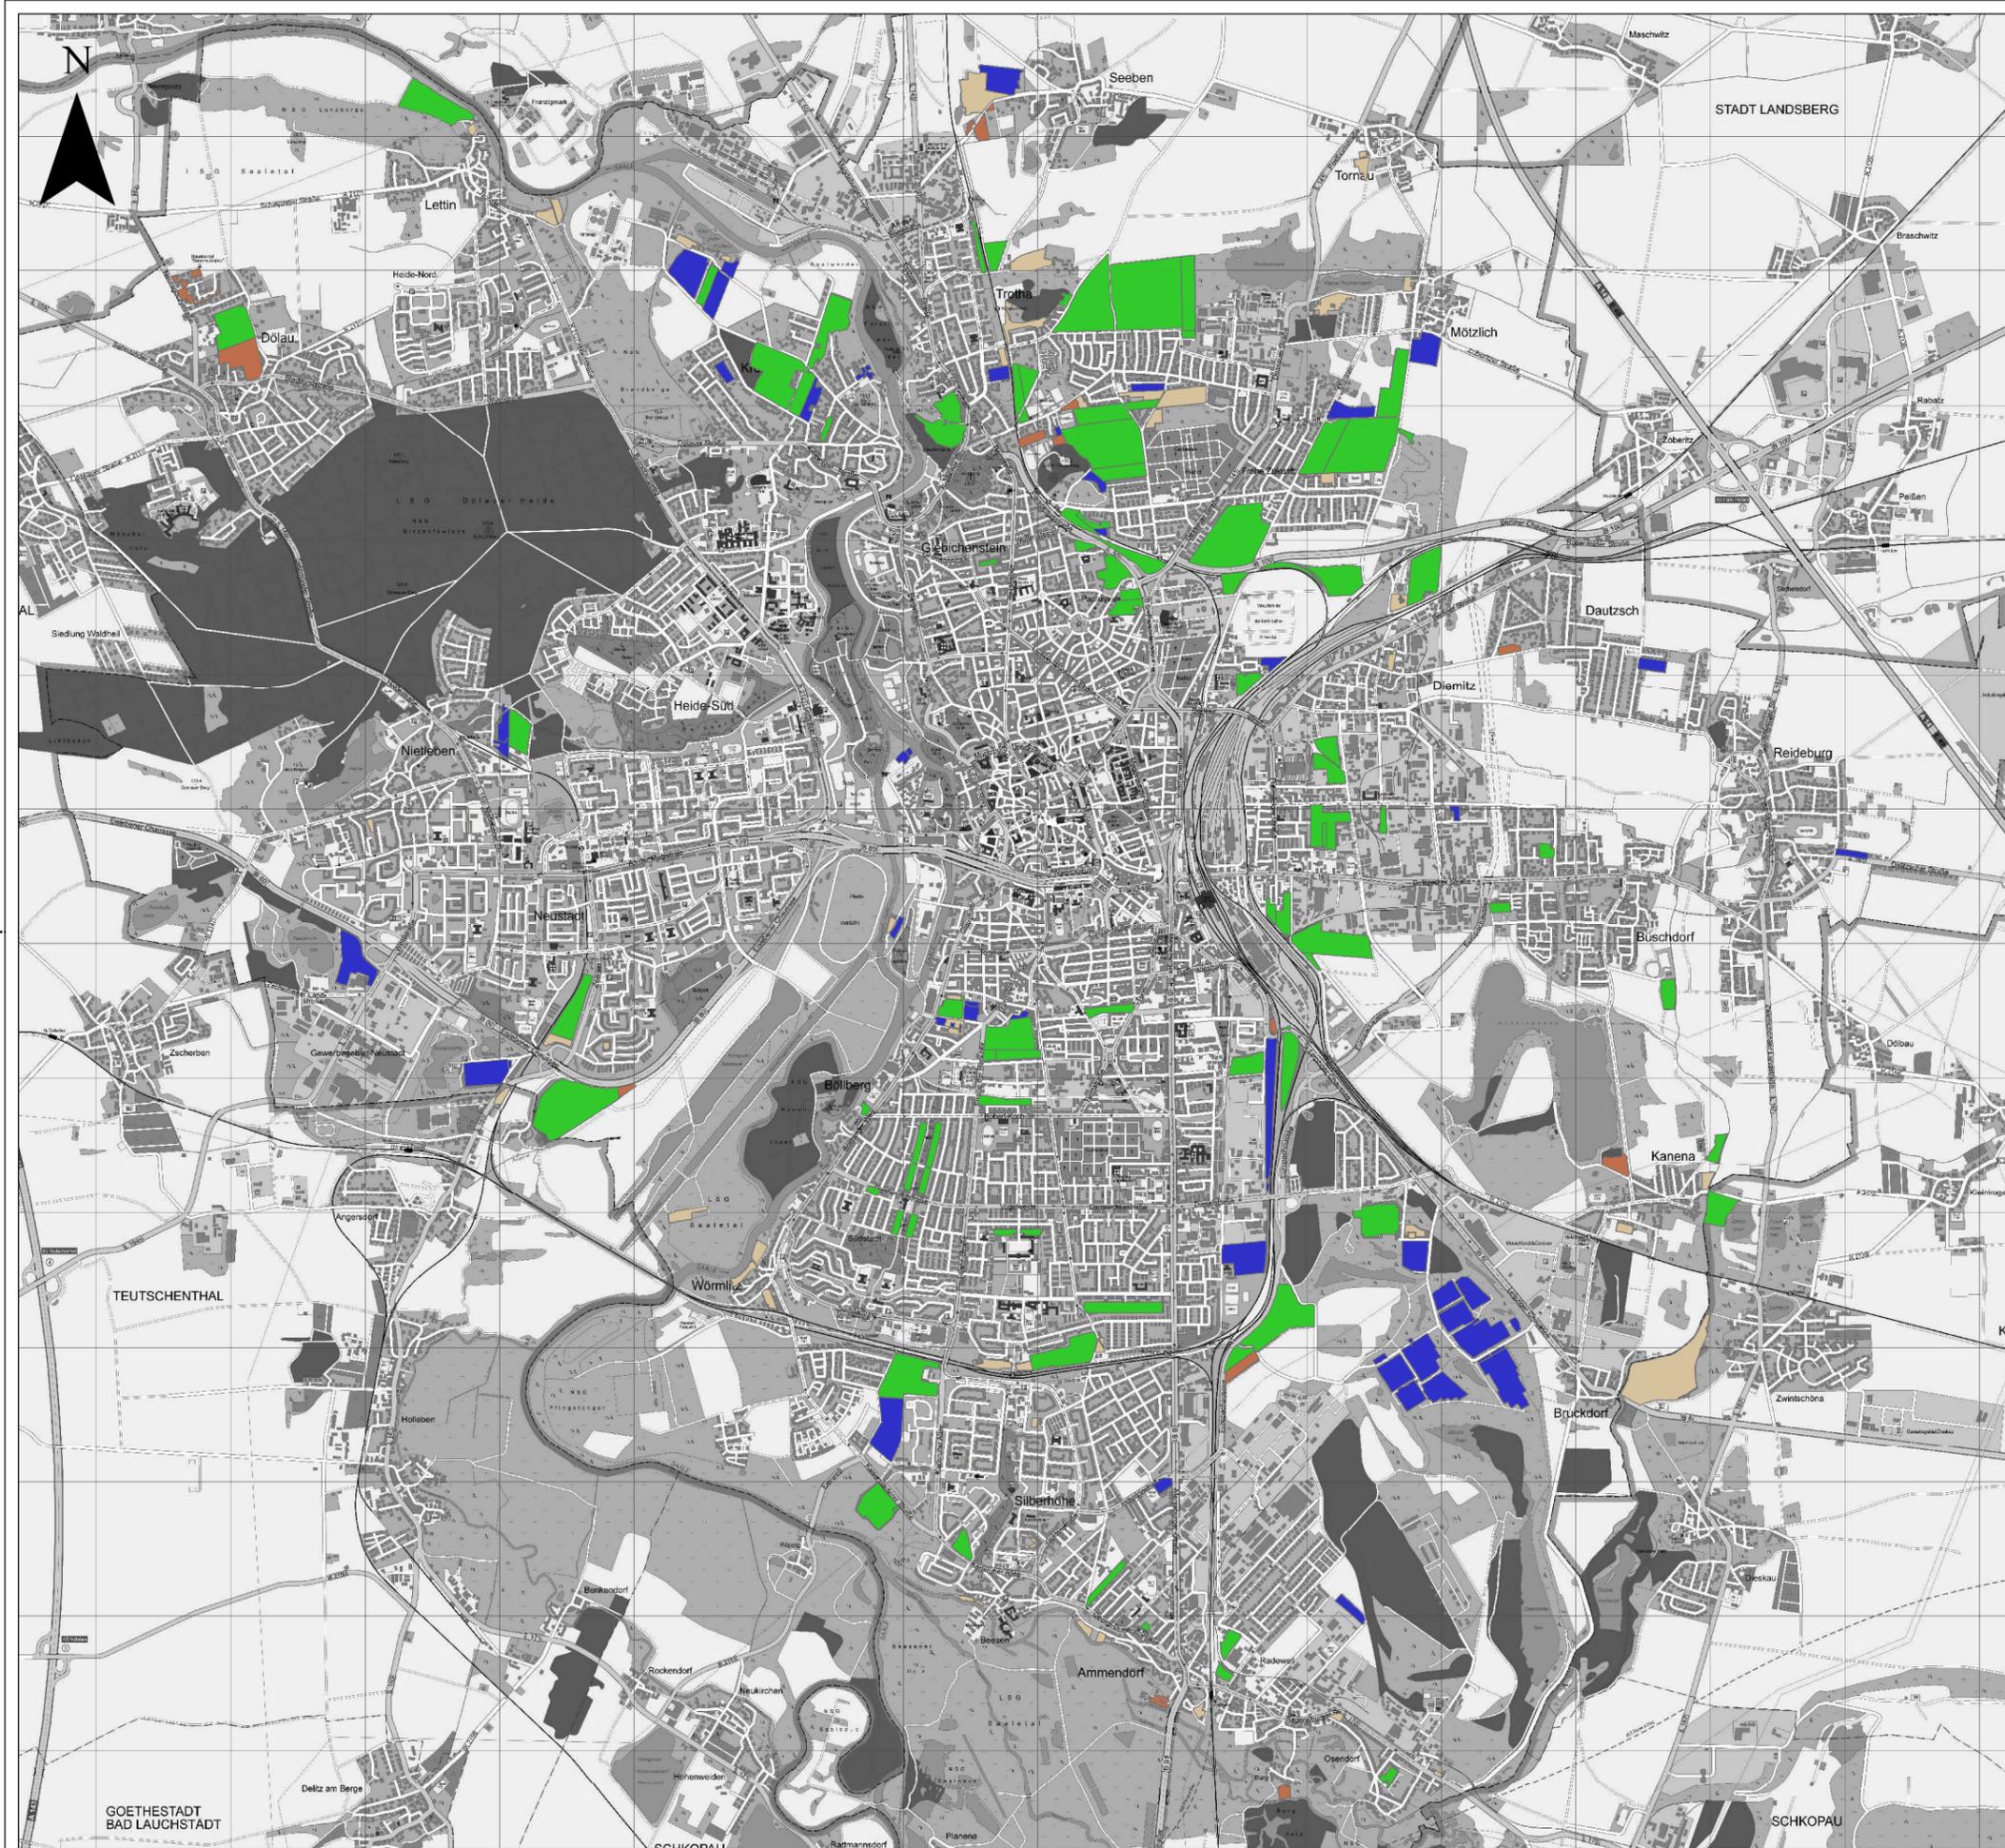

# Kleingartenkonzeption

## Nutzungstypen der Kleingartenanlagen

### Legende


- überwiegend kleingärtnerische Nutzung
- gemischte Nutzung
- überwiegend Erholungsgärten
- k.A.

## Kleingartenkonzeption

### Nutzungstypen der Kleingartenanlagen

Quelle:	Bearbeitung:	Maßstab:	Datum:	Blatt-Nr.:
61.1.2 Freiraumplanung	A. Pohl	M. 1:50 000	24.02.2012	<b>2</b>

Kartengrundlage: Stadt Halle (Saale), Stadtvermessungsamt

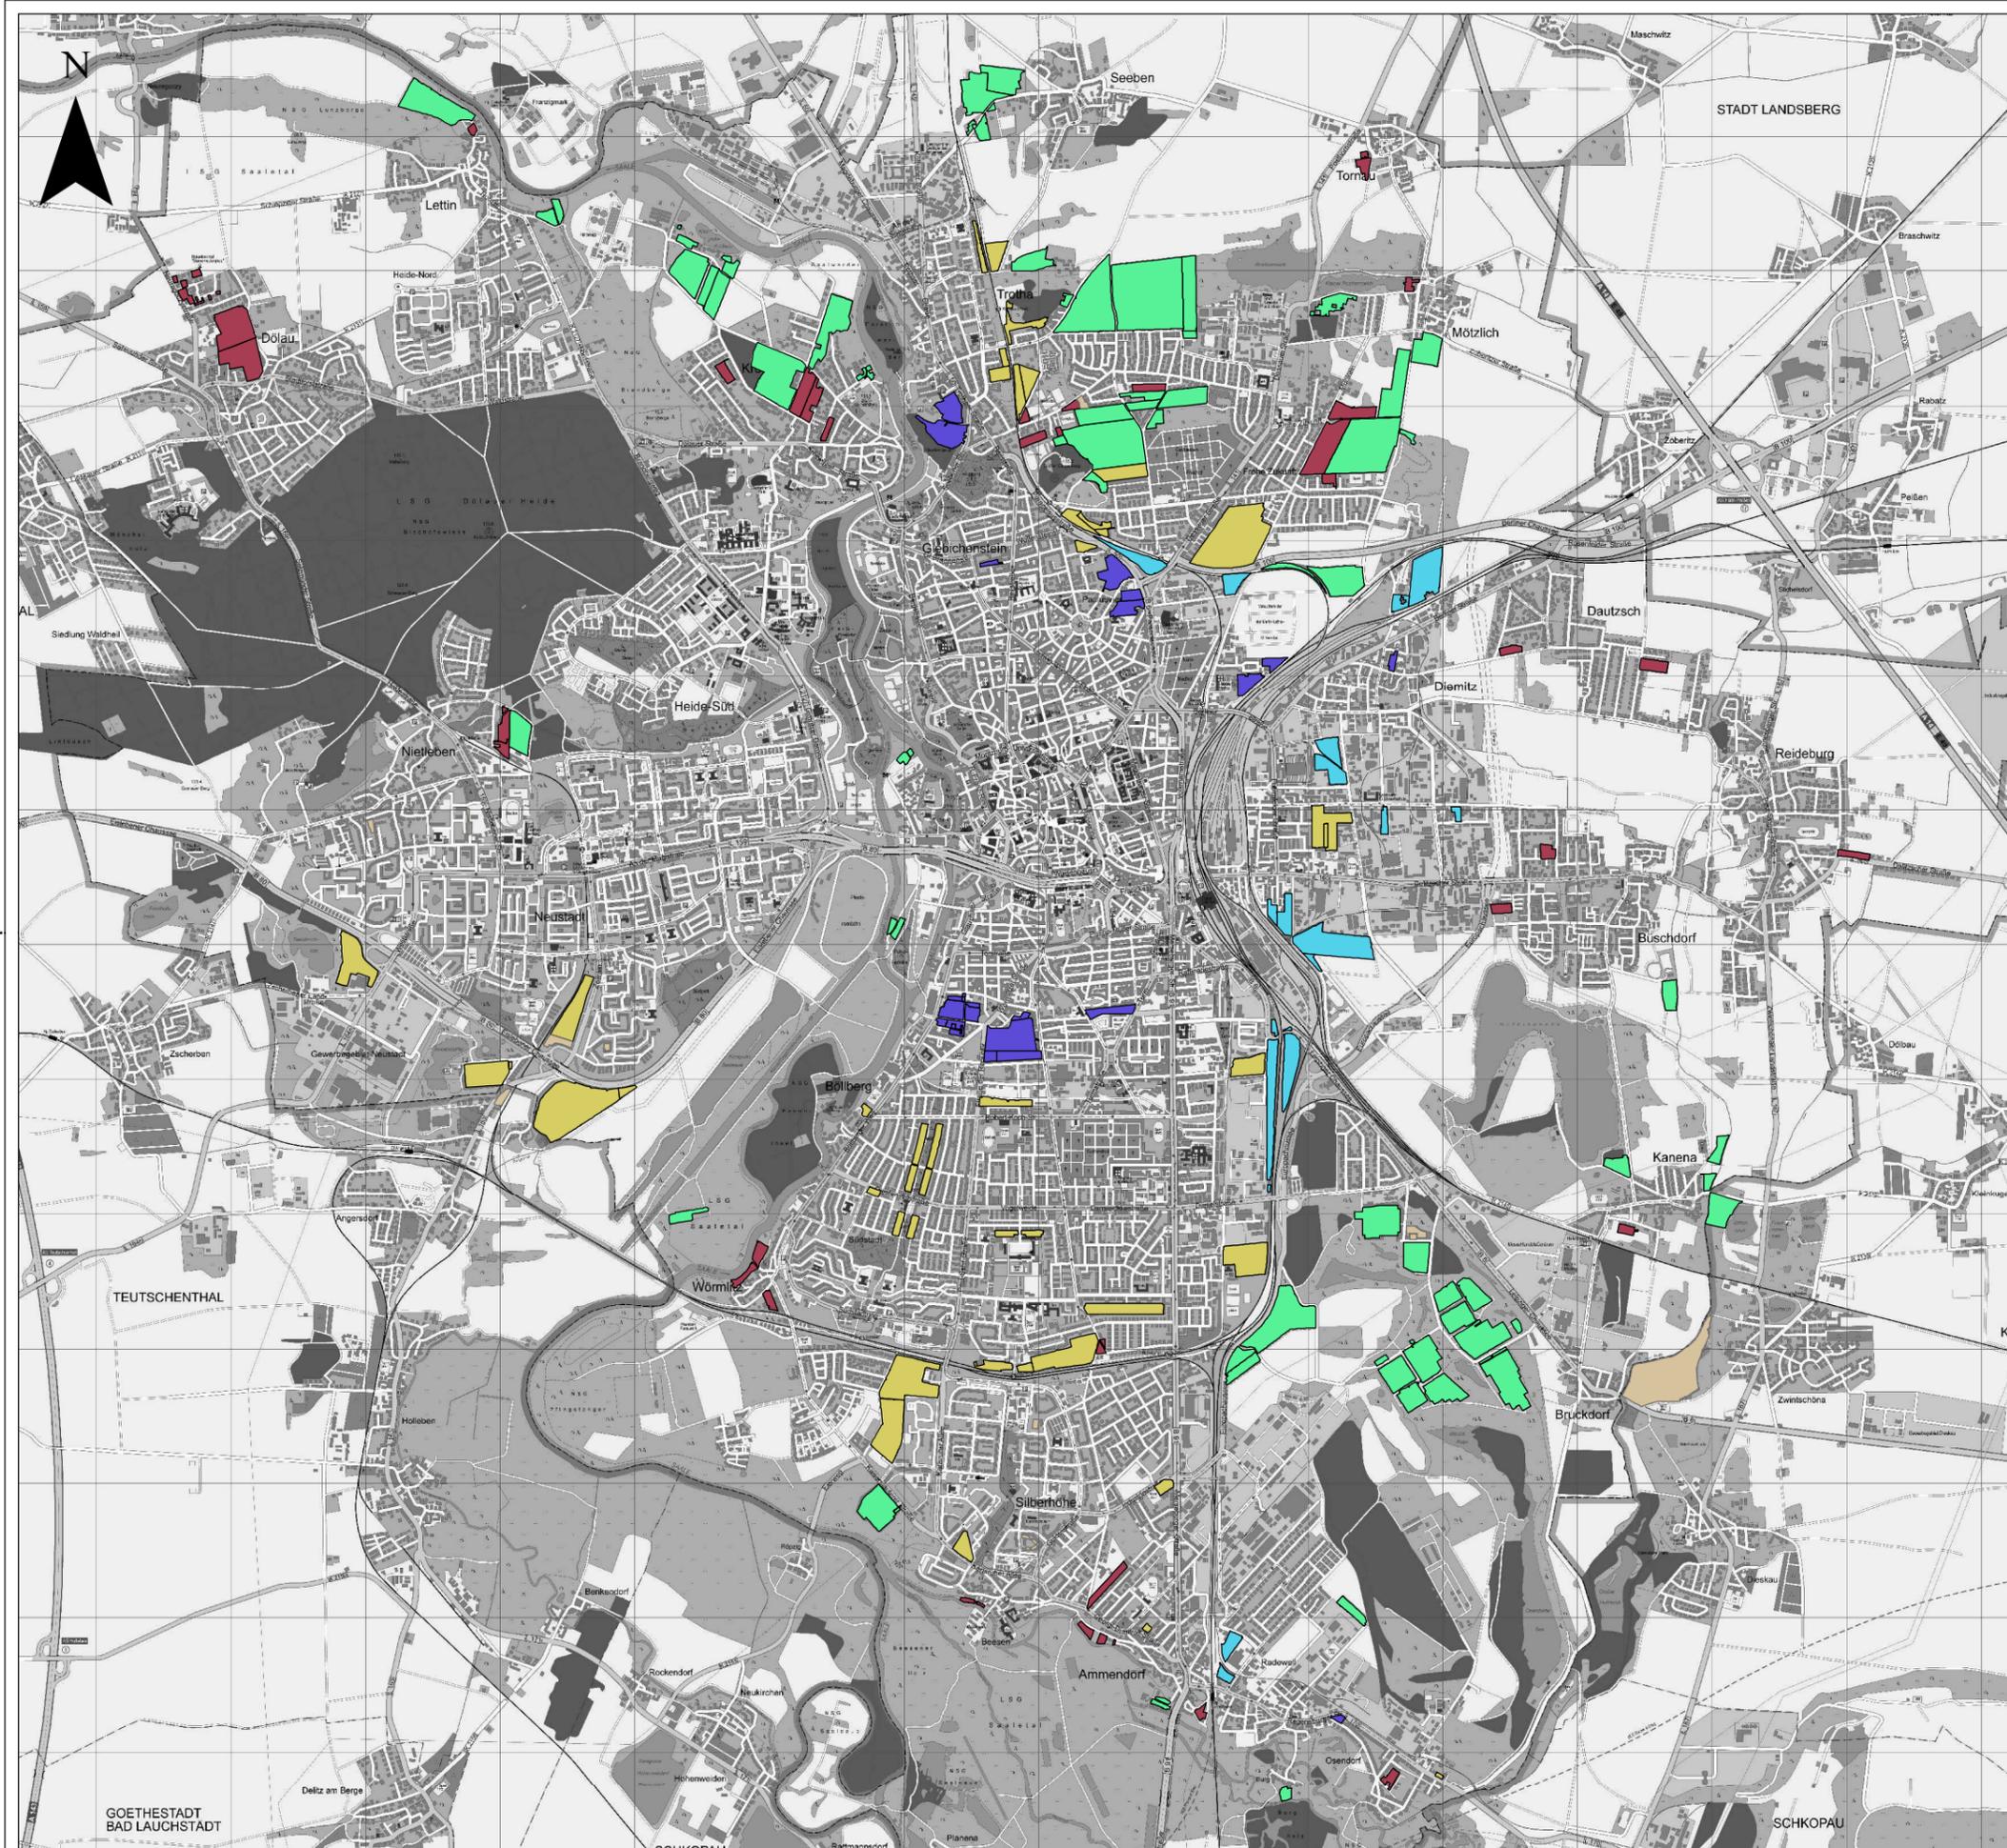

# Kleingartenkonzeption

## Städtebauliche Lage der Kleingartenanlagen


### Legende

- Nähe Mehrfamilienhäuser in offener Bauweise
- Nähe Mehrfamilienhäuser in geschlossener Bauweise
- Eigenheimsiedlungsnähe
- Wohngebietsferne Ungunstlage
- Landschaftliche, periphere Lage
- k.A.

### Kleingartenkonzeption

#### Städtebauliche Lage der Kleingartenanlagen

Quelle:	Bearbeitung:	Maßstab:	Datum:	Blatt-Nr.:
61.1.2 Freiraumplanung	A. Pohl	M. 1:50 000	24.02.2012	<b>3</b>
Kartengrundlage: Stadt Halle (Saale), Stadtvermessungsamt				

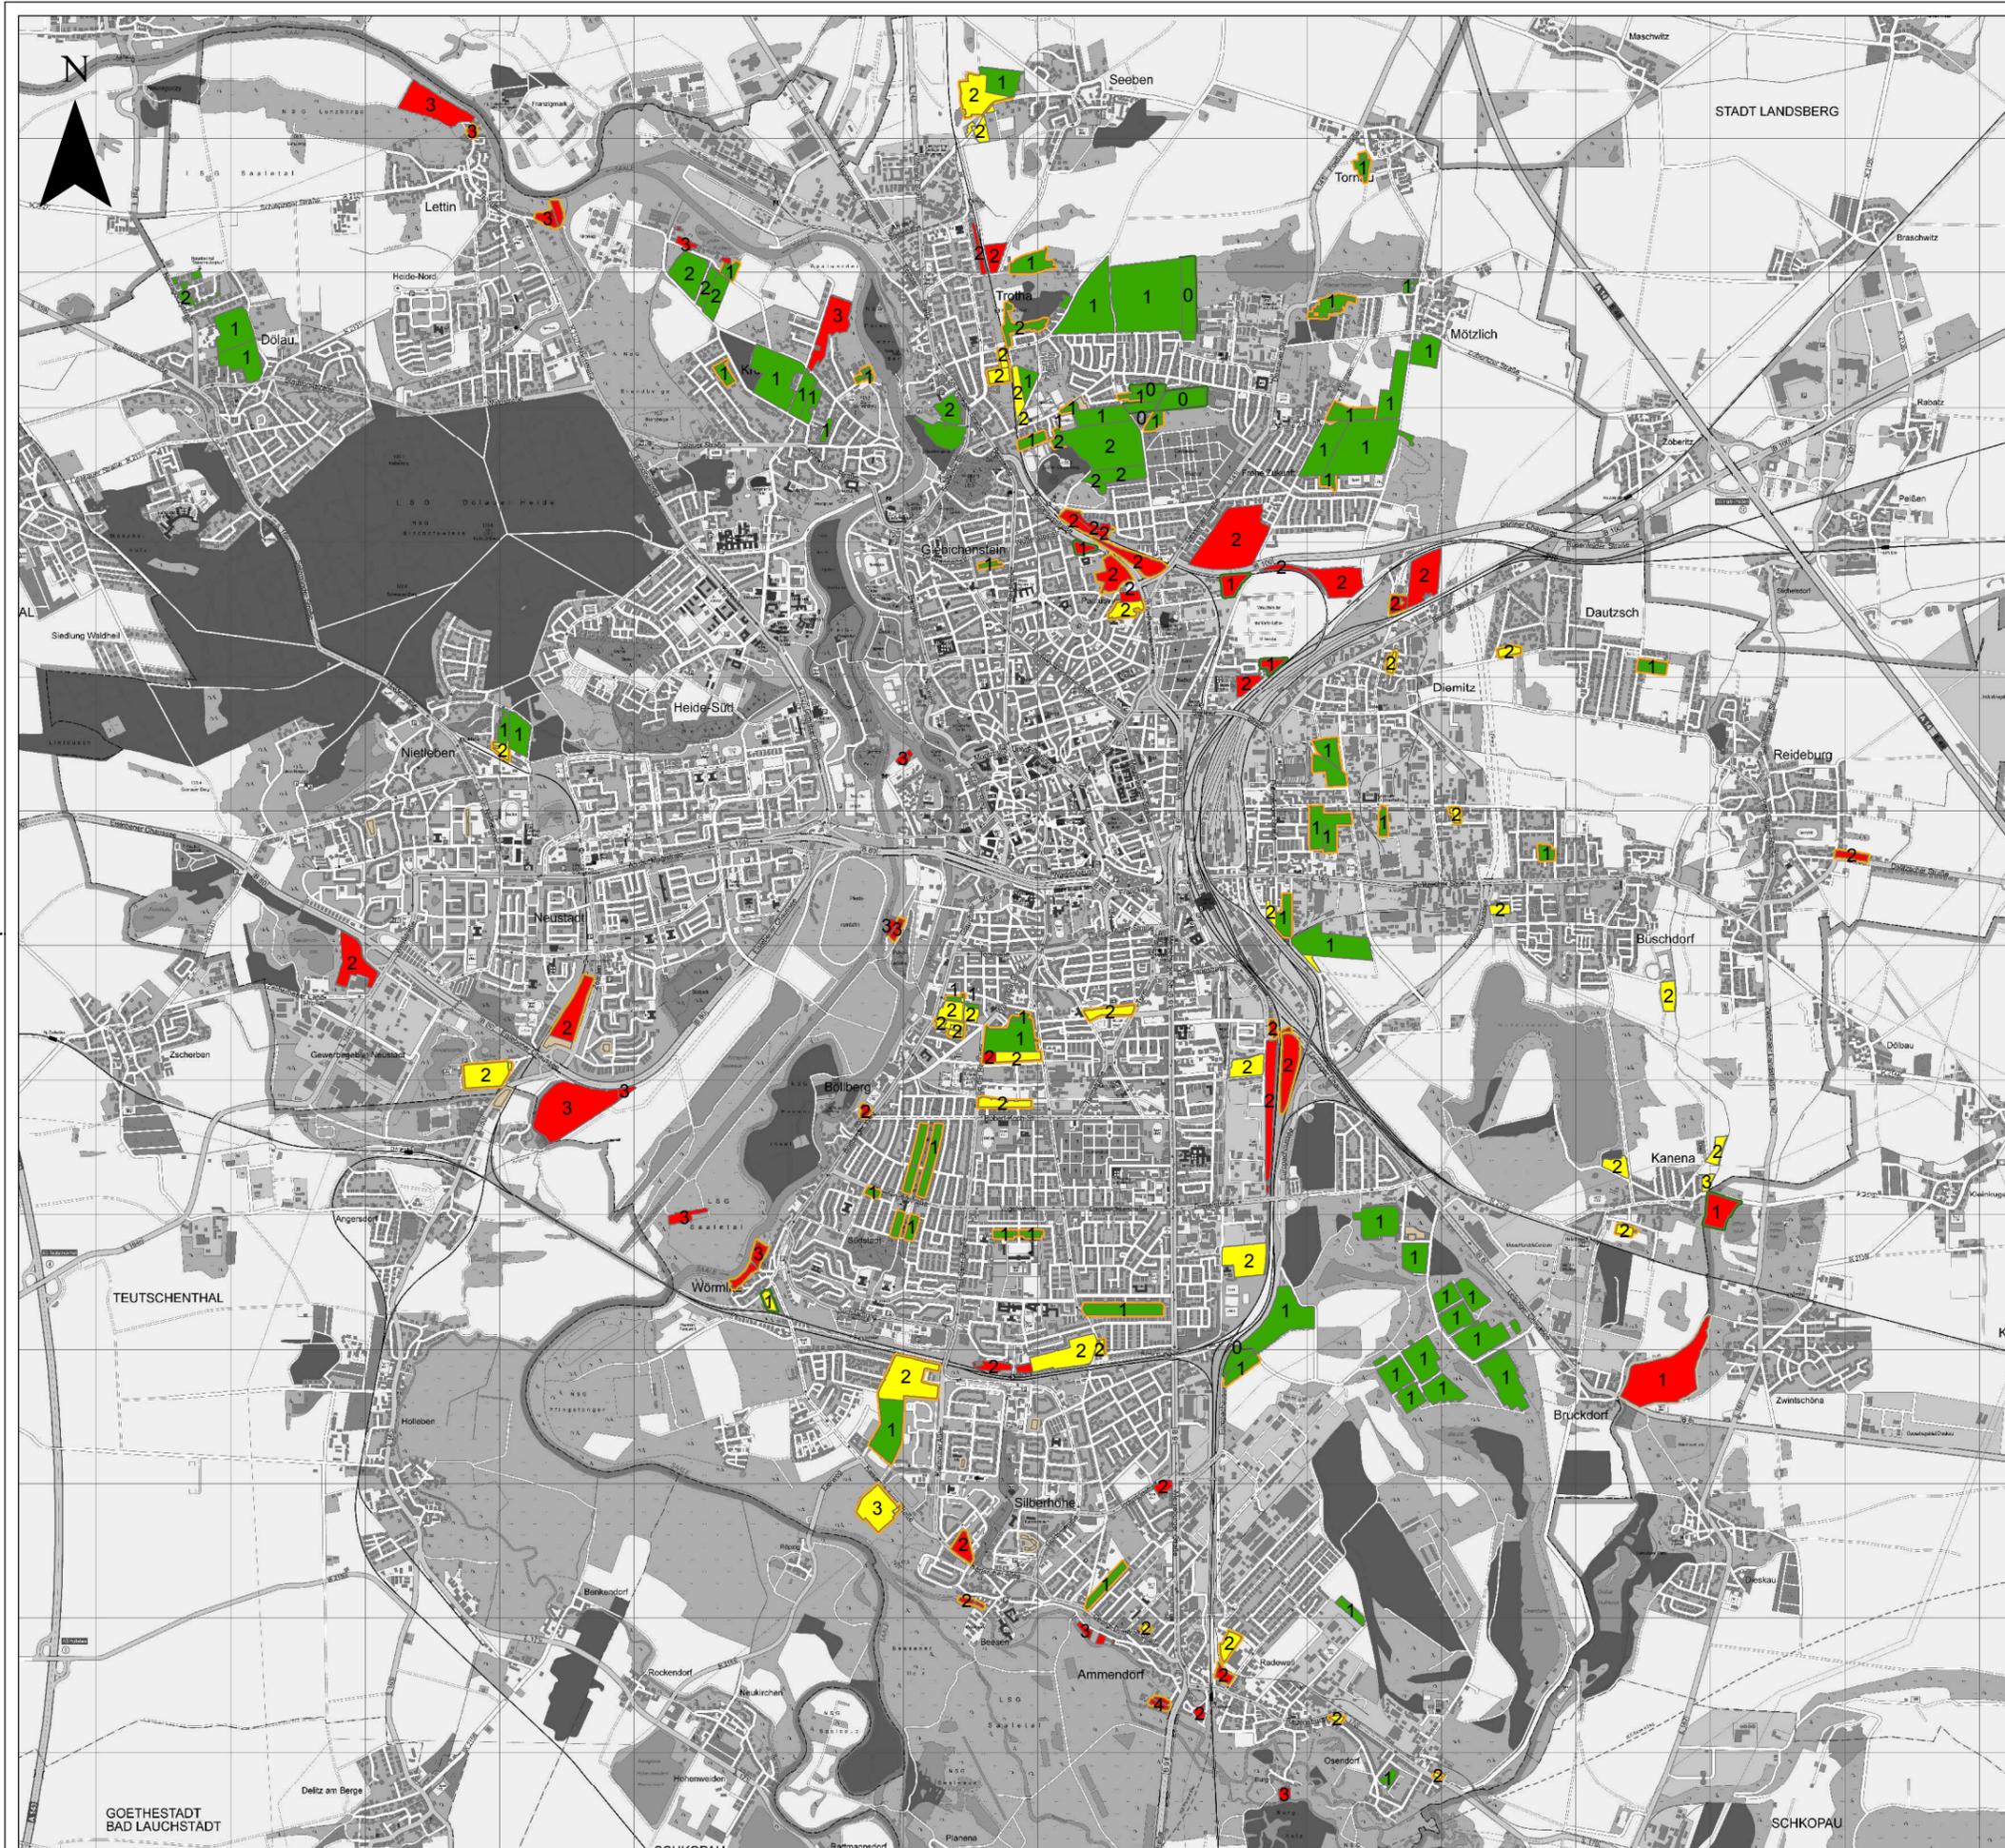

# Kleingartenkonzeption

## Konfliktbewertung der Kleingartenanlagen

### Legende

#### Konflikte innerhalb der Gartenanlagen

- Geringes Konfliktpotenzial
- Mäßiges Konfliktpotenzial
- Starkes Konfliktpotenzial
- k.A.

#### Konflikte ausserhalb der Gartenanlagen

- Geringes Konfliktpotenzial
- Mäßiges Konfliktpotenzial
- k.A.


**X** Anzahl der möglichen Konflikte

## Kleingartenkonzeption

### Konfliktbewertung der Kleingartenanlagen

Quelle:	Bearbeitung:	Maßstab:	Datum:	Blatt-Nr.:
61.1.2 Freiraumplanung	A. Pohl	M. 1:50 000	24.02.2012	<b>4</b>

Kartengrundlage: Stadt Halle (Saale), Stadtvermessungsamt

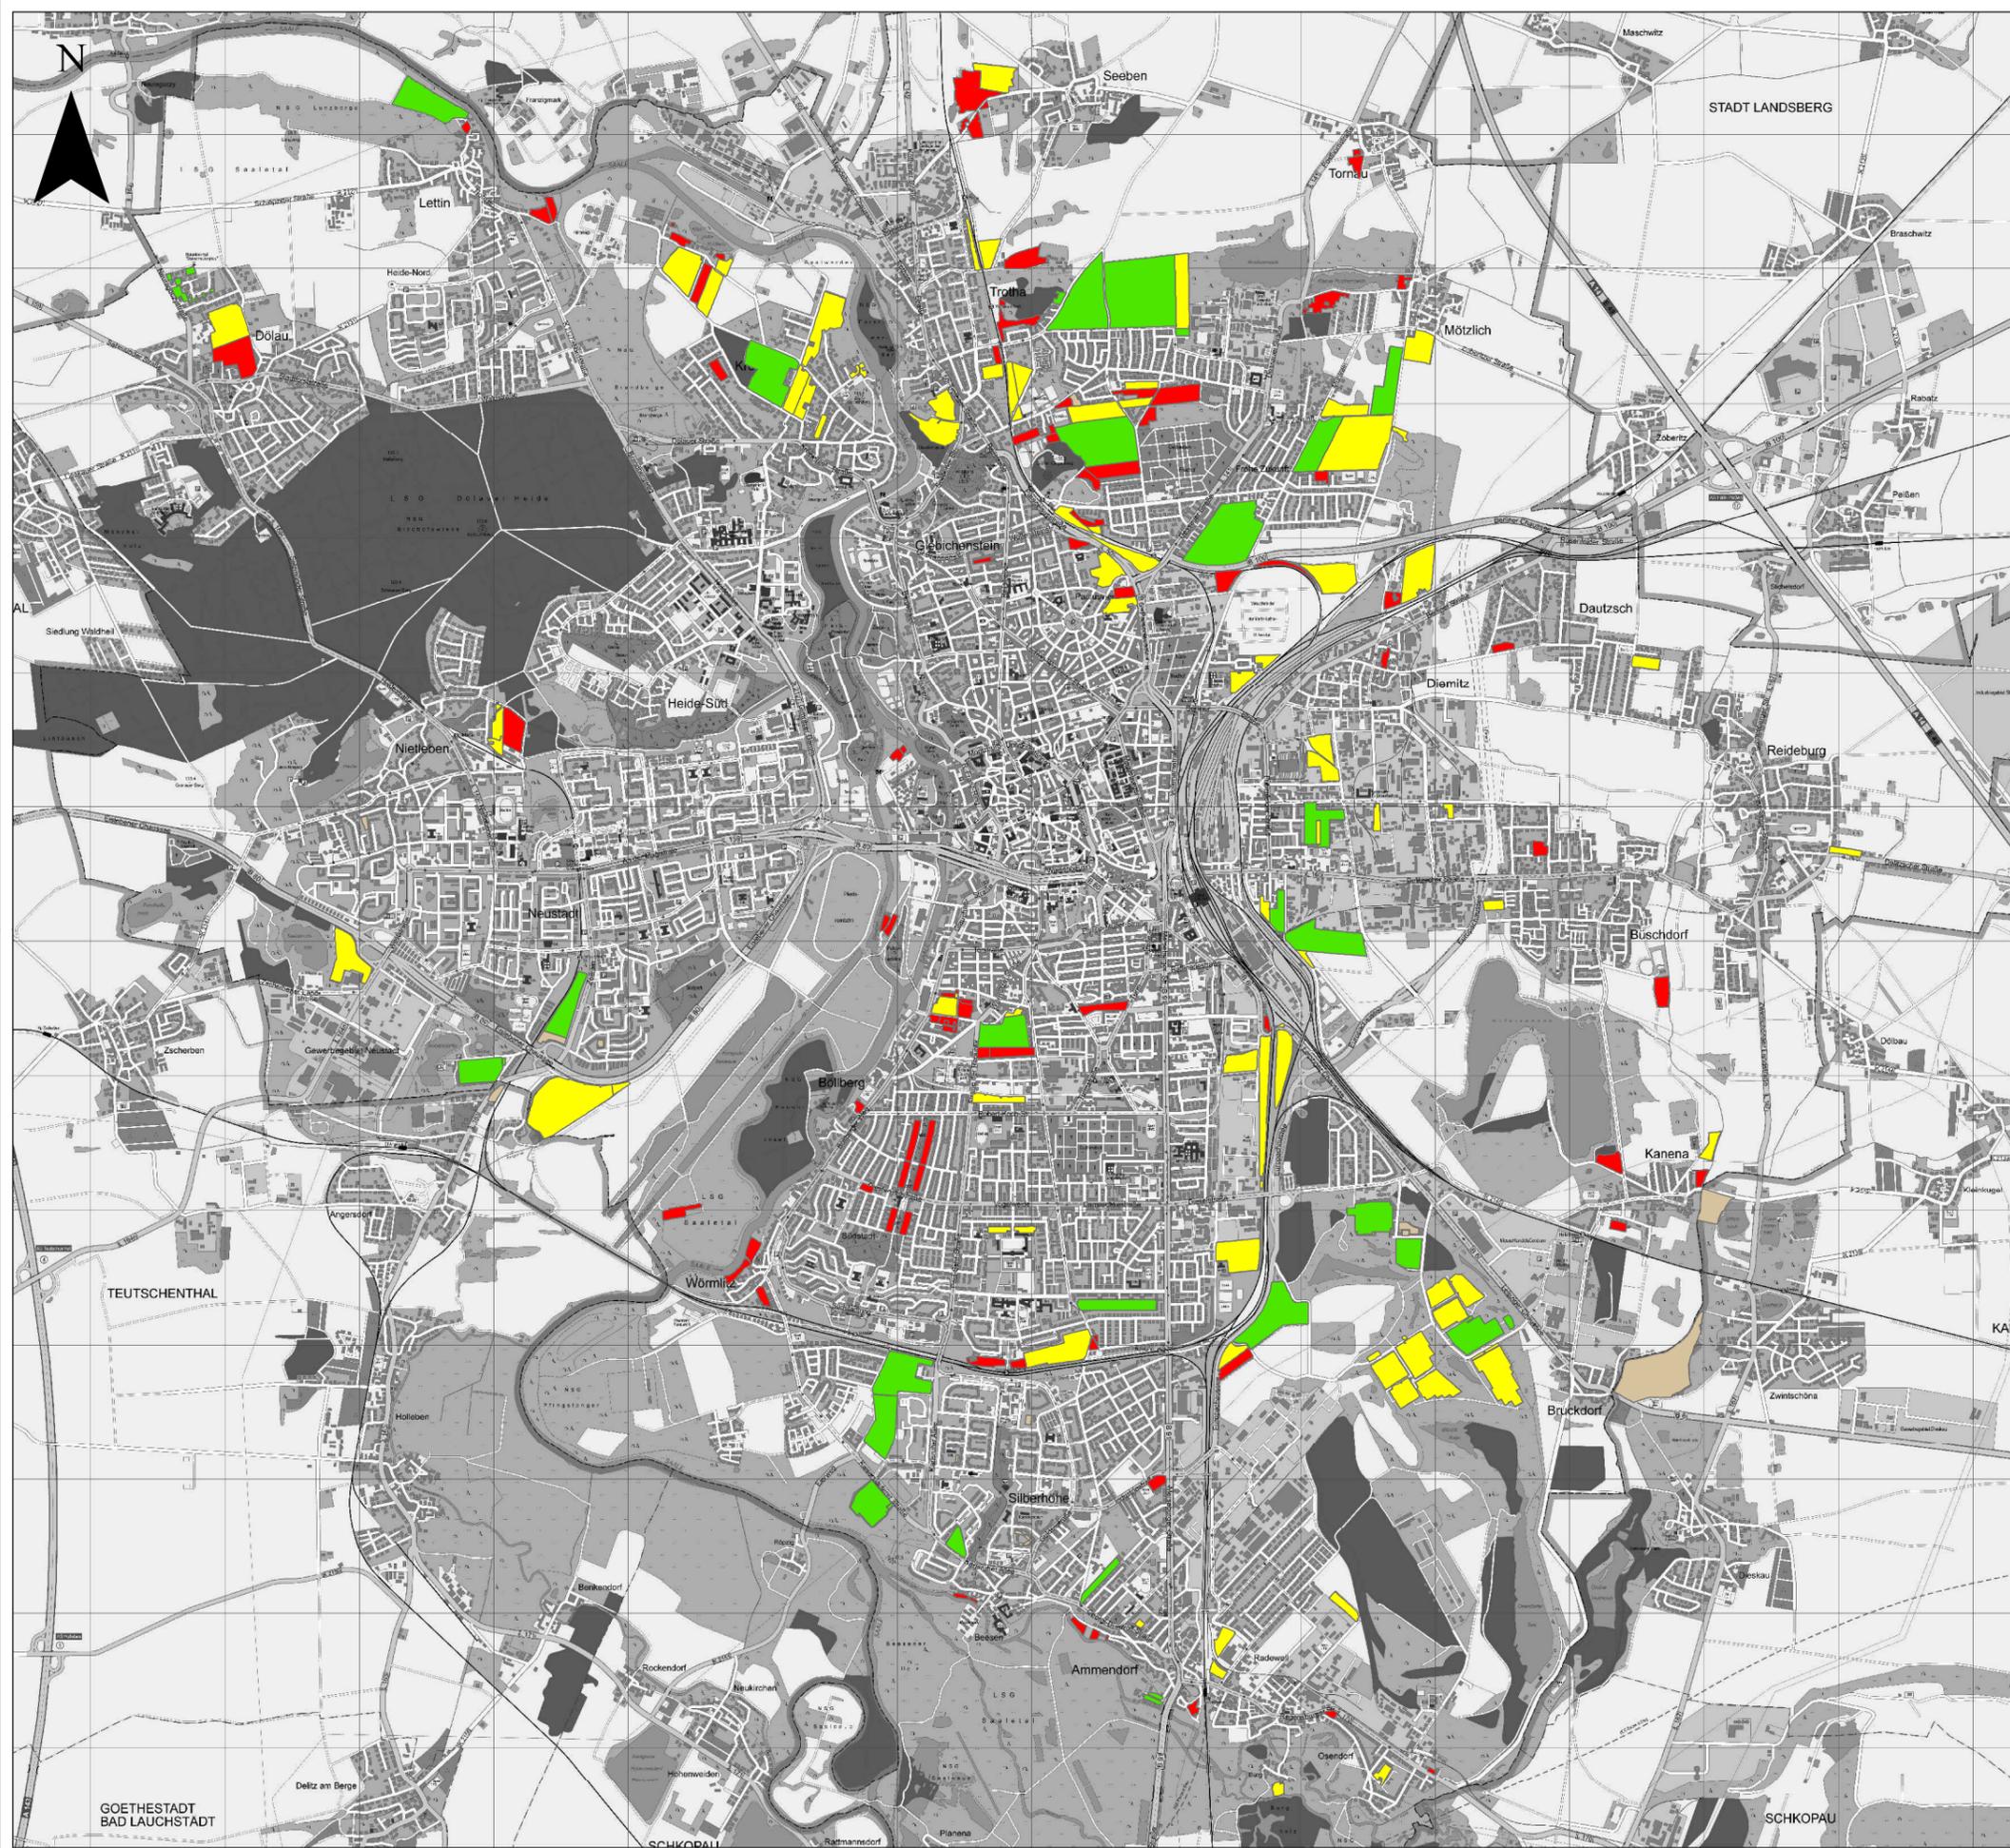

# Kleingartenkonzeption

## Erholungseignung für die Öffentlichkeit

### Legende

#### Erholungseignung für die Öffentlichkeit


- gut geeignet
- mäßig geeignet
- schlecht geeignet
- k.A.

### Kleingartenkonzeption

#### Erholungseignung für die Öffentlichkeit

Quelle: 61.1.2 Freiraumplanung	Bearbeitung: A. Pohl	Maßstab: M. 1:50 000	Datum: 24.02.2012	Blatt-Nr.: <b>5</b>
-----------------------------------	-------------------------	-------------------------	----------------------	------------------------

Kartengrundlage: Stadt Halle (Saale), Stadtvermessungsamt

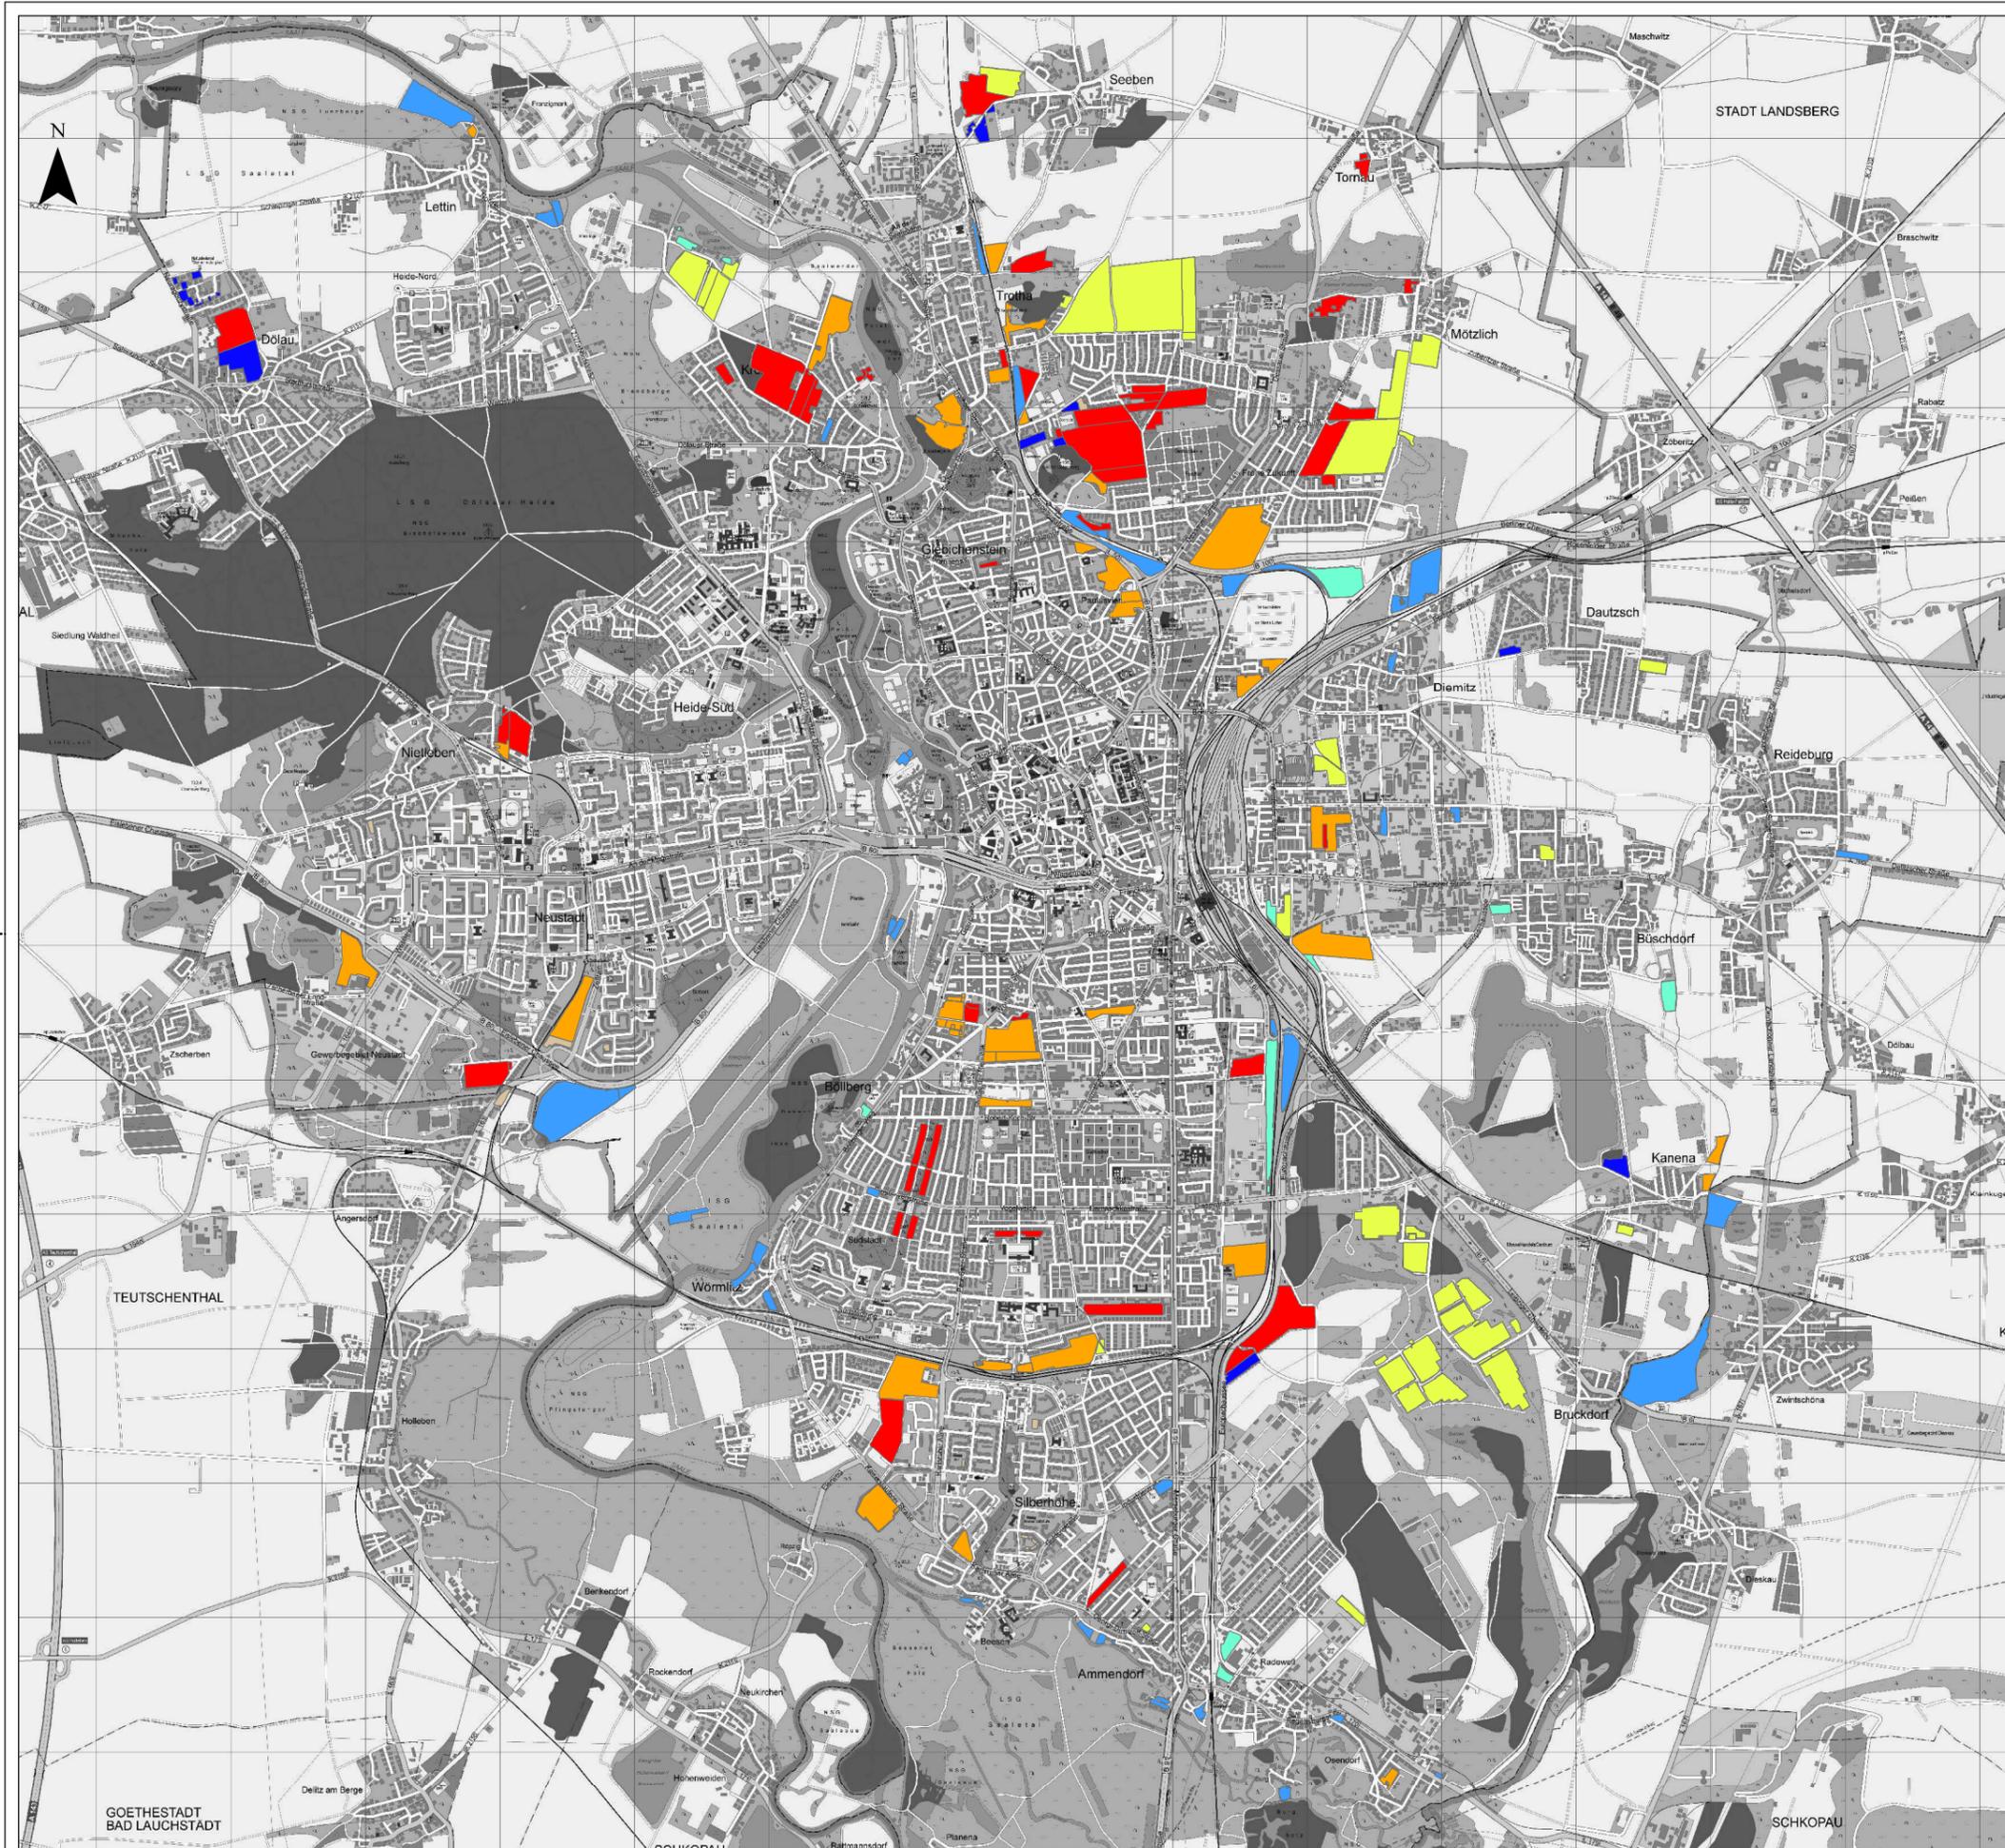

# Kleingartenkonzeption

## Entwicklungsziele für die Kleingartenanlagen

### Legende

#### Erhaltungsbereiche

- Erhalt (I)
- Erhalt mit Teiltrückbau (Ia)

#### Umstrukturierungsbereiche ohne Priorität

- Optional Rückbau / Umwidmung (II)
- Teiltrückbau, optional Rückbau / Umwidmung (IIa)

#### Umstrukturierungsbereiche mit Priorität

- Rückbau (III)
- Umwidmung zu Erholungsgärten (IV)
- k.A.

### Kleingartenkonzeption

#### Entwicklungsziele für die Kleingartenanlagen

Quelle:	Bearbeitung:	Maßstab:	Datum:	Blatt-Nr.:
61.1.2 Freiraumplanung	A. Pohl	M. 1:50 000	24.02.2012	<b>6</b>
Kartengrundlage: Stadt Halle (Saale), Stadtvermessungsamt				



# Kleingartenkonzeption

## Maßnahmen für die öffentliche Erholungsnutzung

### Legende

#### Maßnahmen

 Öffnung von Gartenanlagen

#### Grünflächen

 Kleingartenflächen

 Städtische Grünflächen

#### Infrastruktur

 Gartengaststätte

### Kleingartenkonzeption

#### Maßnahmen für die öffentliche Erholungsnutzung

Quelle:	Bearbeitung:	Maßstab:	Datum:	Blatt-Nr.:
61.1.2 Freiraumplanung	A. Pohl	M. 1:50 000	24.02.2012	7

Kartengrundlage: Stadt Halle (Saale), Stadtvermessungsamt