


# Übersichtsplan

Anlage 1

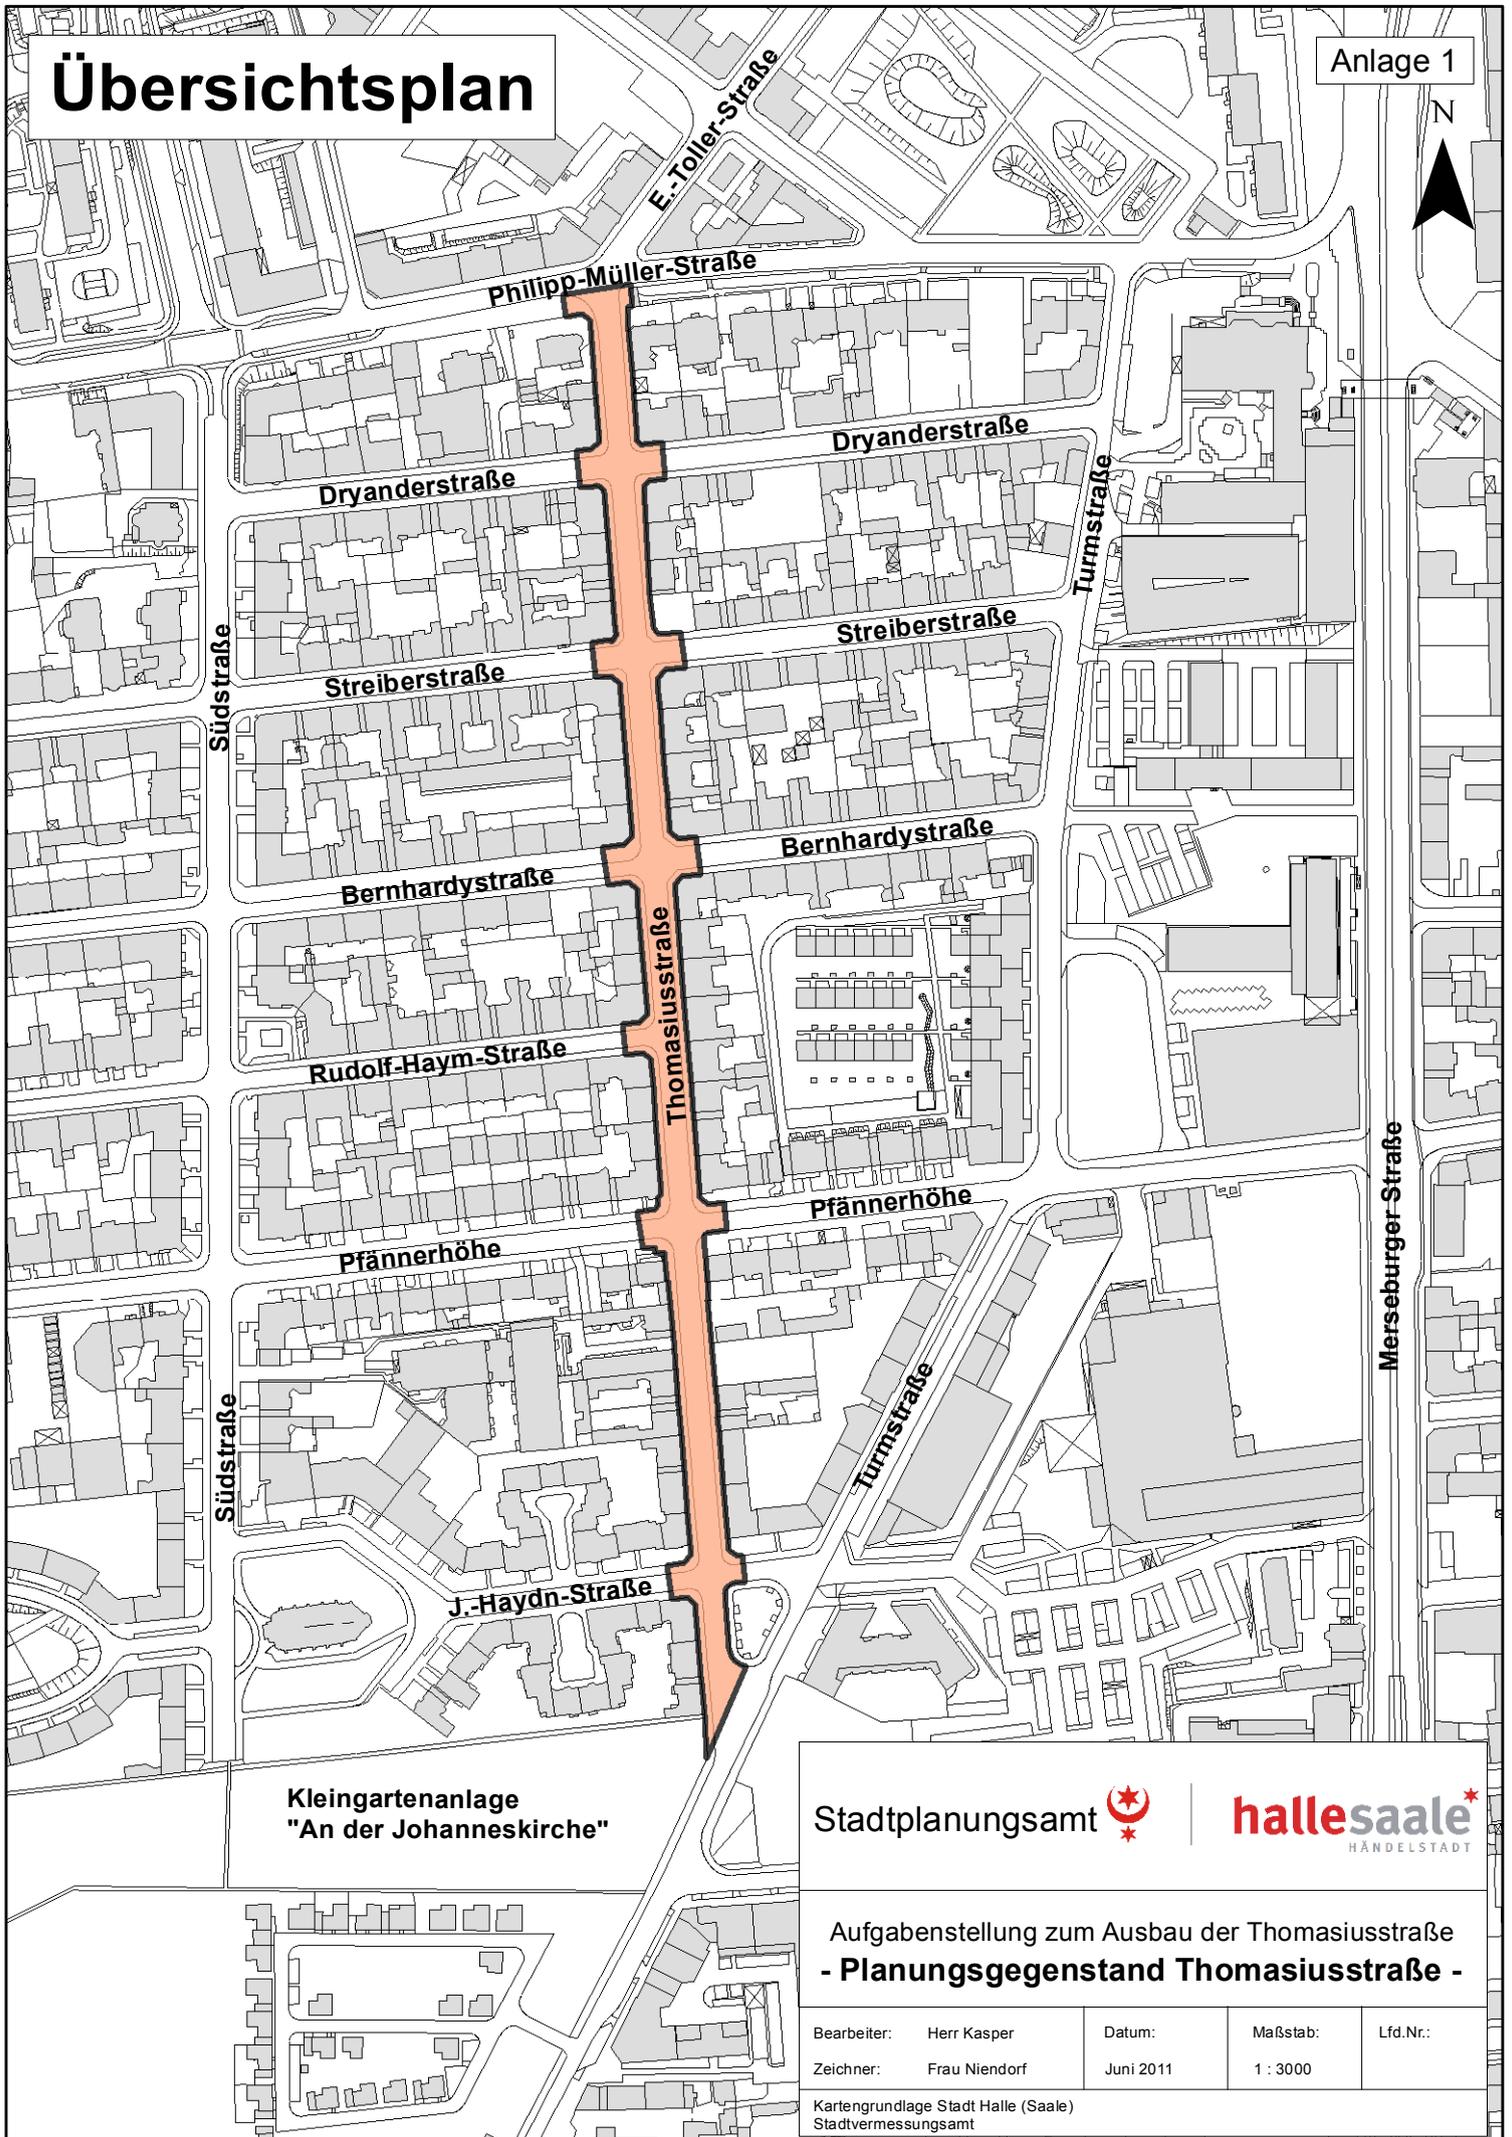

Kleingartenanlage  
"An der Johanneskirche"

Stadtplanungsamt

**halesaale**<sup>\*</sup>  
HÄNDELSTADT

## Aufgabenstellung zum Ausbau der Thomasiusstraße - Planungsgegenstand Thomasiusstraße -

Bearbeiter:	Herr Kasper	Datum:	Juni 2011	Maßstab:	1 : 3000	Lfd.Nr.:	
Zeichner:	Frau Niendorf						

Kartengrundlage Stadt Halle (Saale)  
Stadtvermessungsamt