


# Vorzugsvariante

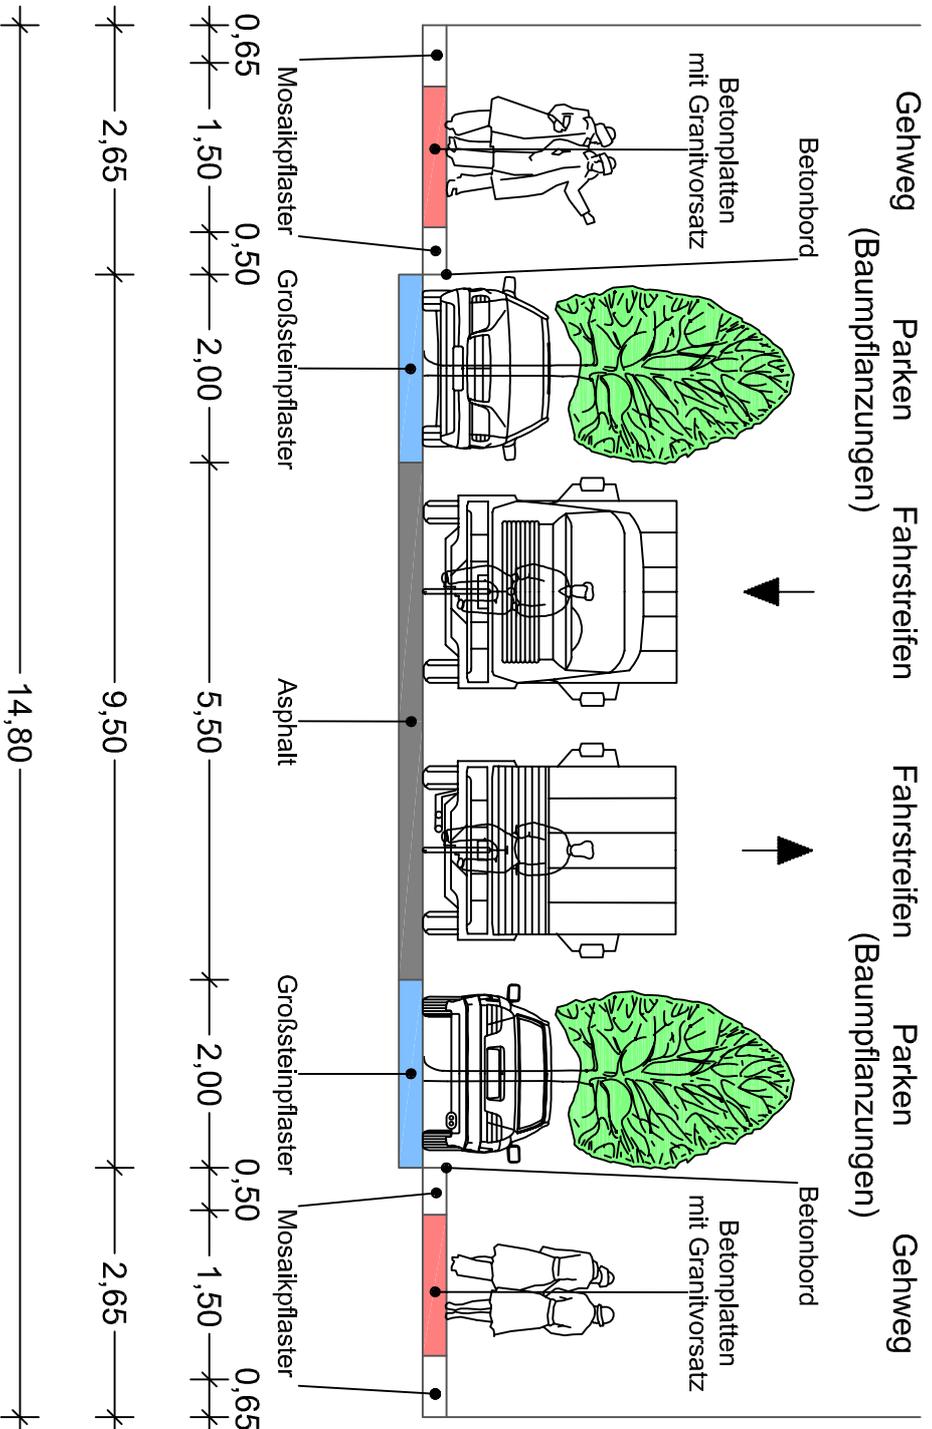

Anlage: 4

Stadtplanungsamt  **halle saale**  
MAGDEBURG

Ausbau / Umgestaltung der Thomassiusstraße  
in Halle (Saale)  
zwischen Philipp-Müller-Straße und Turmstraße

**Querschnitt Vorzugsvariante**  
(Variante 8)

 **Schüller-Plan** architektur, ingenieurwesen, landschaftsplanung  
Schillerstraße 10  
06108 Halle (Saale)  
Telefon: 0345 25 10 00  
Fax: 0345 25 10 01  
E-Mail: info@schueller-plan.de

Bearbeiter: **Rahneberg**  
Datum: **02.10.2012**  
Maßstab: **ca. 1 : 80**