


Gehweg /
Straßenbeleuchtung
Mosaikpflaster,
Granitplatten,
Mosaikpflaster,
Granitborde


Parken /
Baumscheiben
Pflaster

Fahrbahn
Asphalt

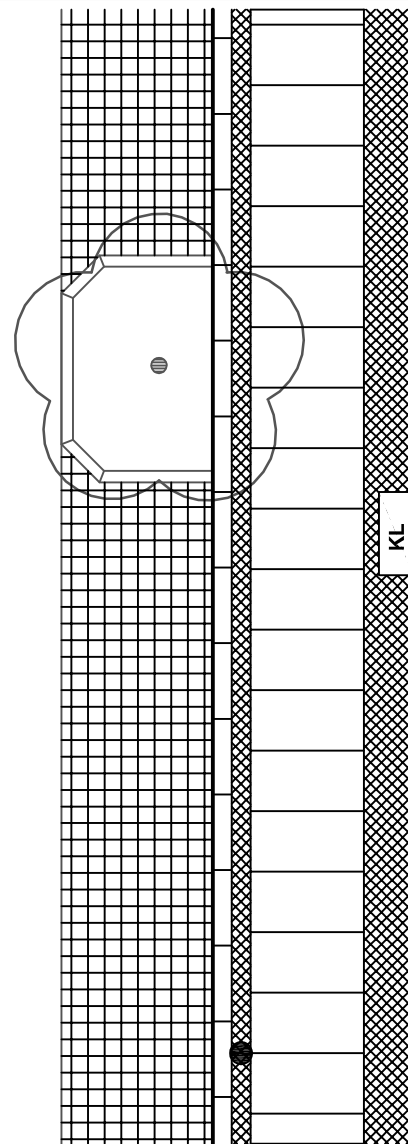

Parken /
Baumscheiben
Pflaster

Gehweg /
Straßenbeleuchtung
Mosaikpflaster,
Granitplatten,
Mosaikpflaster,
Granitborde

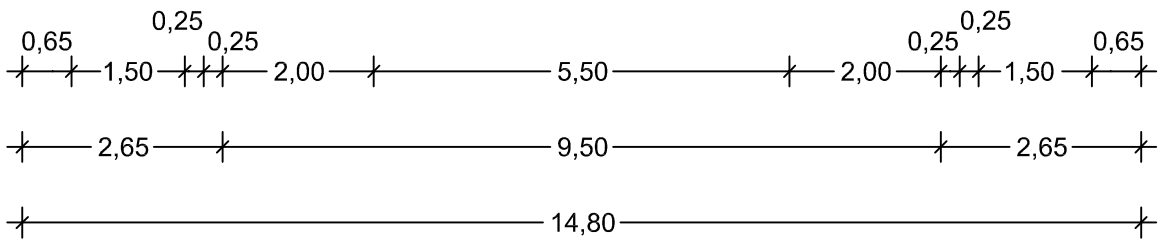

KL - Kellerlichtschacht

Anlage: 5

Blatt Nr.: 2

Stadtplanungsamt



hallesaale
HÄNDELSTADT

Ausbau / Umgestaltung der Thomassiusstraße
in Halle (Saale)
zwischen Philipp-Müller-Straße und Turmstraße

Gestaltungsvorschlag

Wiederverwendung der historischen Granitplatten
und Granitborde

Schübler-Plan
Ingenieurgesellschaft
mbH Berlin

Greifwalder Str. 80 A
10405 Berlin
Telefon (030) 42 10 6-0
Telefax (030) 42 10 63 01

Bearbeiter: **Rahneberg**

Datum: **10.10.2012**

Maßstab: **1 : 100**