



Prinzipquerschnitt Rannischer Platz

innen

außen

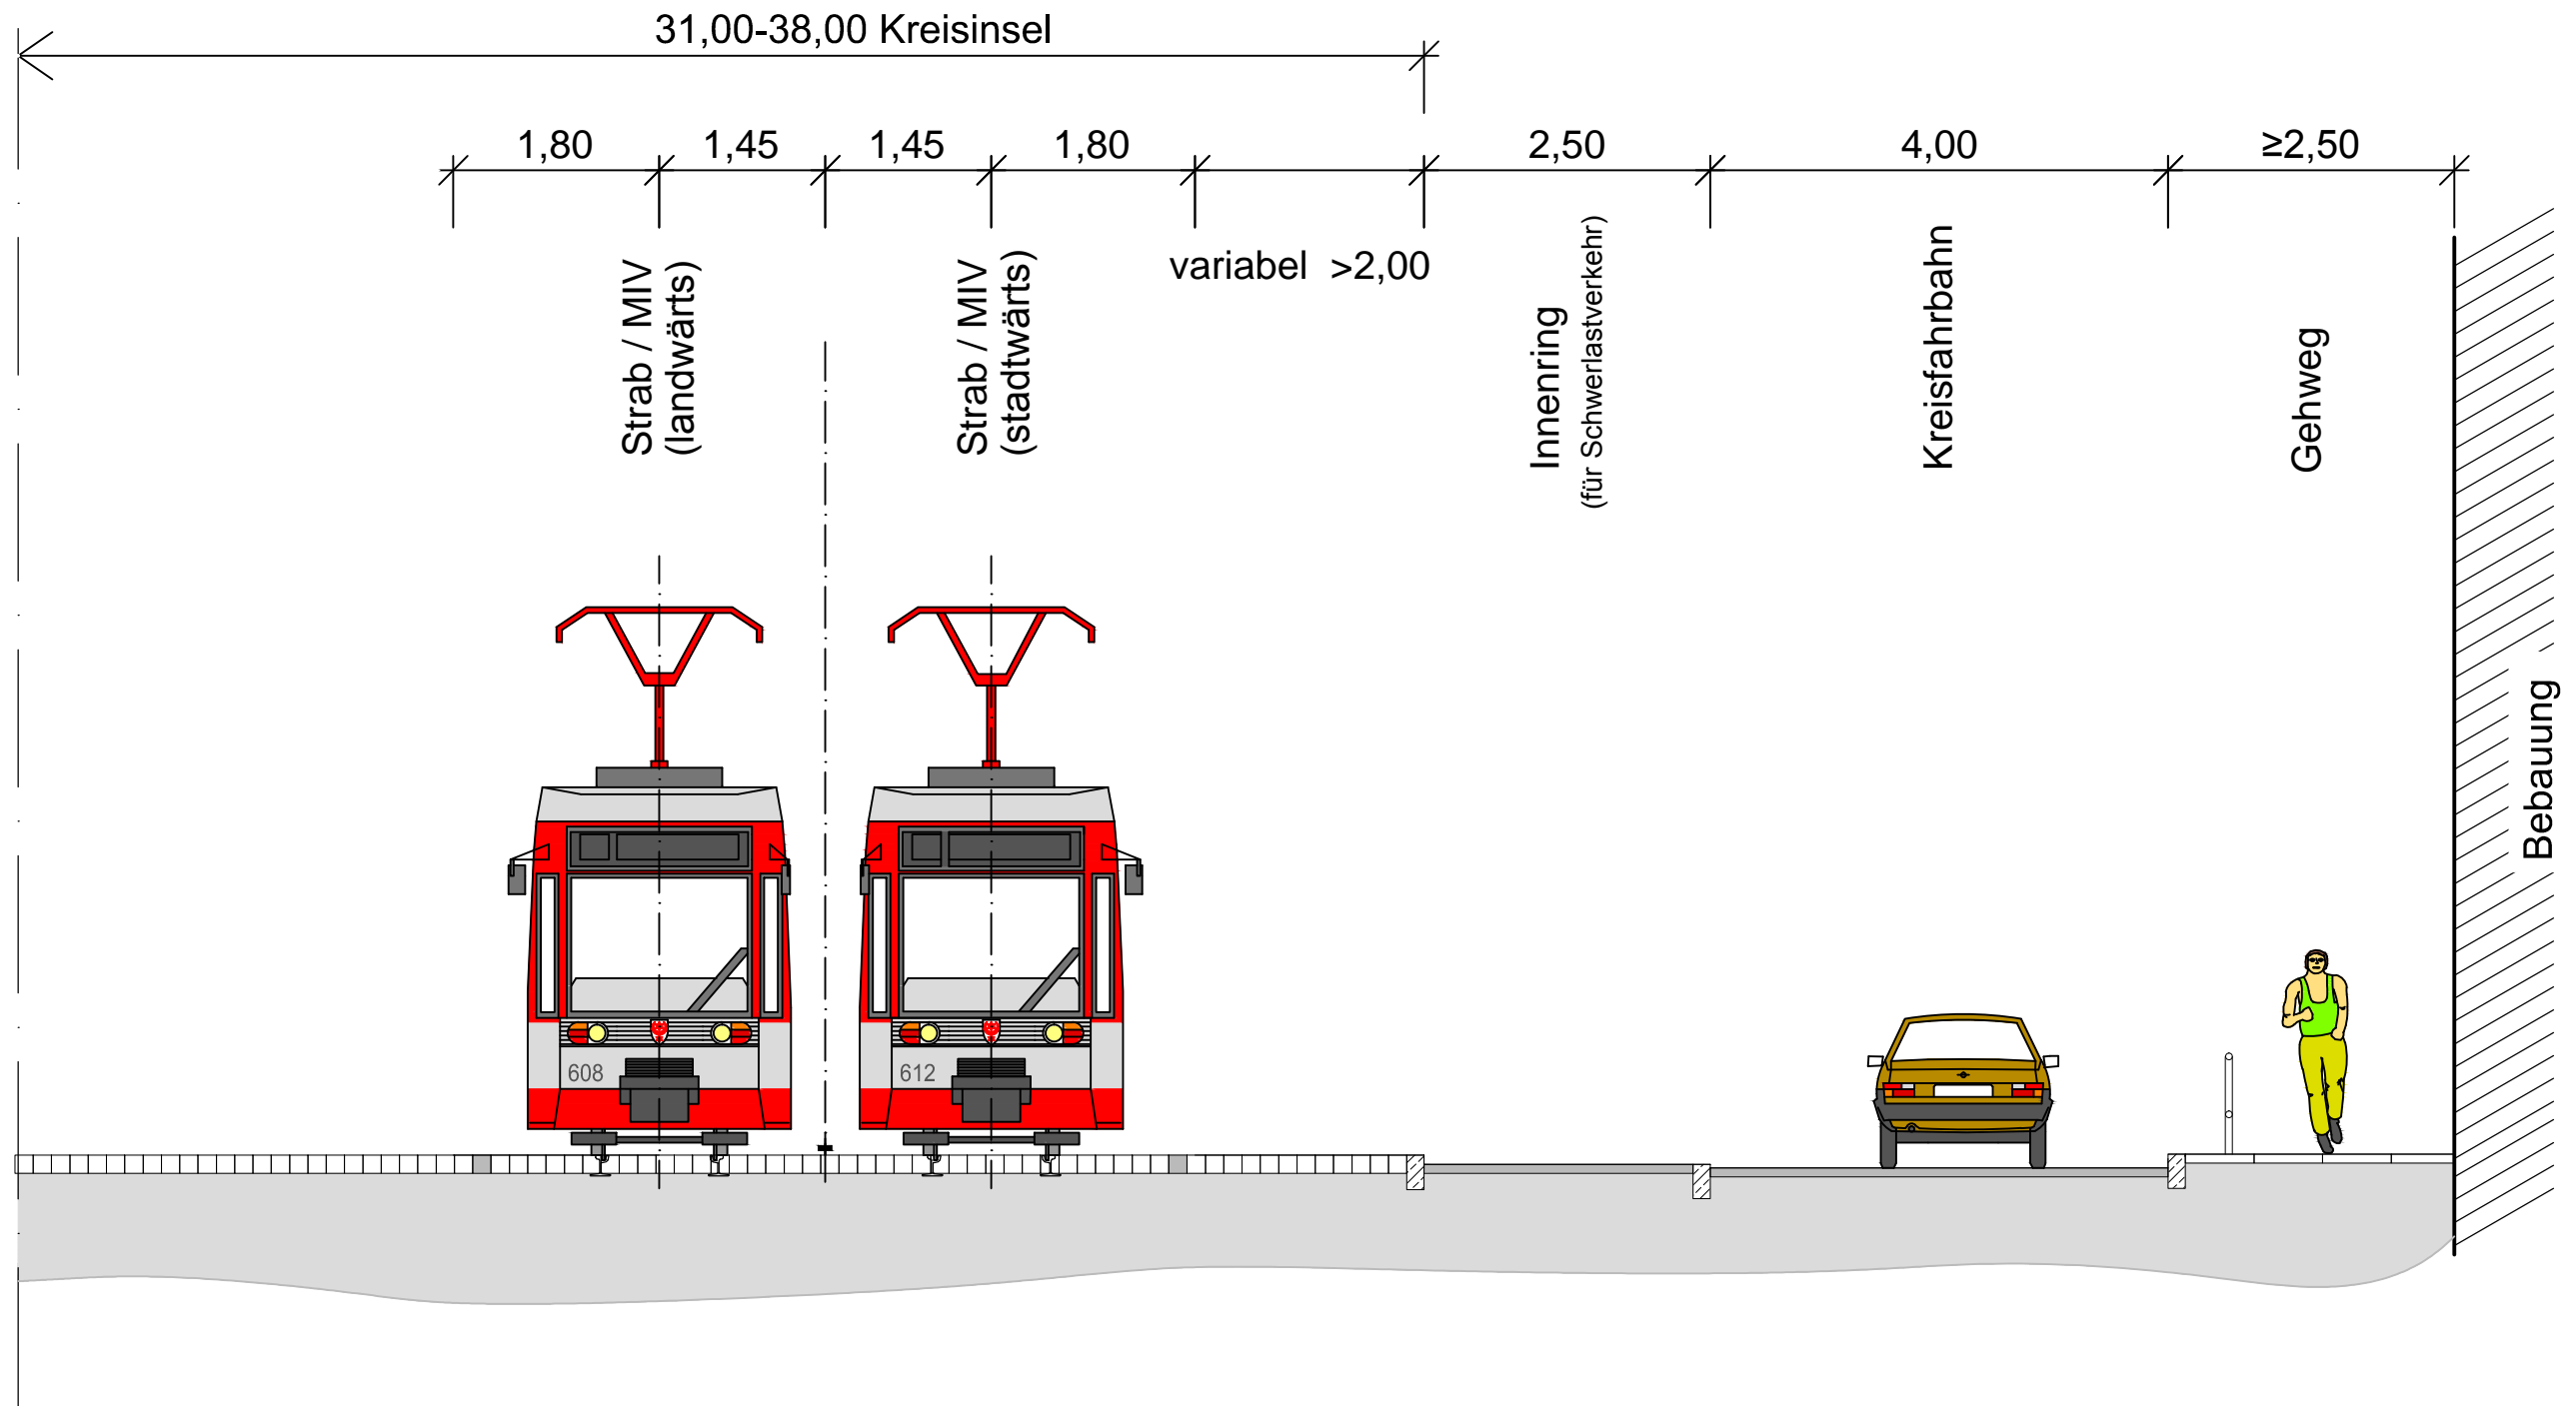

10.08.2012 11:15:26 A3_GESTALTUNG
C:\Projekte\xxxx Torstraße\Planung\CAD\2_Vorplanung\Querschnitte\Rann_Platz_RQ.dwg
© 2012 Dr. Löber IGV mbH - Berliner Straße 140 - 06116 Halle/Saale

| | | | | | | | | | | | | | | |
|--|--|----------|---|--------------|---|--|------------|----------|----------|------------|----------|----------|---------|--|
|  <p>Dr. Löber Ingenieurgesellschaft für Verkehrsbaugesam mbH Berliner Straße 140 06116 Halle/Saale Tel. 0345 / 564 96-30 Fax 0345 / 564 96-50</p> | <p>Vorlage Gestaltungsbeschluss</p> <p>Ausbau/ Umgestaltung Torstraße und Rannischer Platz - Teilobjekt Rannischer Platz</p> | | <p>Unterlage: Anlage 3</p> <p>Blatt-Nr.: Plan-Nr.: Maßstab: ohne</p> | | | | | | | | | | | |
| | <p>Benennung</p> <p>HAVAG DIE STADTLINIE</p> <p>Querschnitt Rannischer Platz</p> | | <table border="1"> <tr> <td>Projekt-Nr.:</td> <td colspan="2">-</td> </tr> <tr> <td>bearbeitet</td> <td>28.06.12</td> <td>Agostini</td> </tr> <tr> <td>gezeichnet</td> <td>28.06.12</td> <td>Agostini</td> </tr> <tr> <td>geprüft</td> <td></td> <td></td> </tr> </table> | Projekt-Nr.: | - | | bearbeitet | 28.06.12 | Agostini | gezeichnet | 28.06.12 | Agostini | geprüft | |
| Projekt-Nr.: | - | | | | | | | | | | | | | |
| bearbeitet | 28.06.12 | Agostini | | | | | | | | | | | | |
| gezeichnet | 28.06.12 | Agostini | | | | | | | | | | | | |
| geprüft | | | | | | | | | | | | | | |