

nördlicher Teil




Zeichenerklärung

- Gehweg
- 2 Parken mit Parkstandanzahl
- R reservierter Stellplatz für mobilitätsbehinderte Anwohner
- Fahrbahn
- Pflanzfläche / Baumstandort
- Bestand
- H Bushaltestelle



südlicher Teil

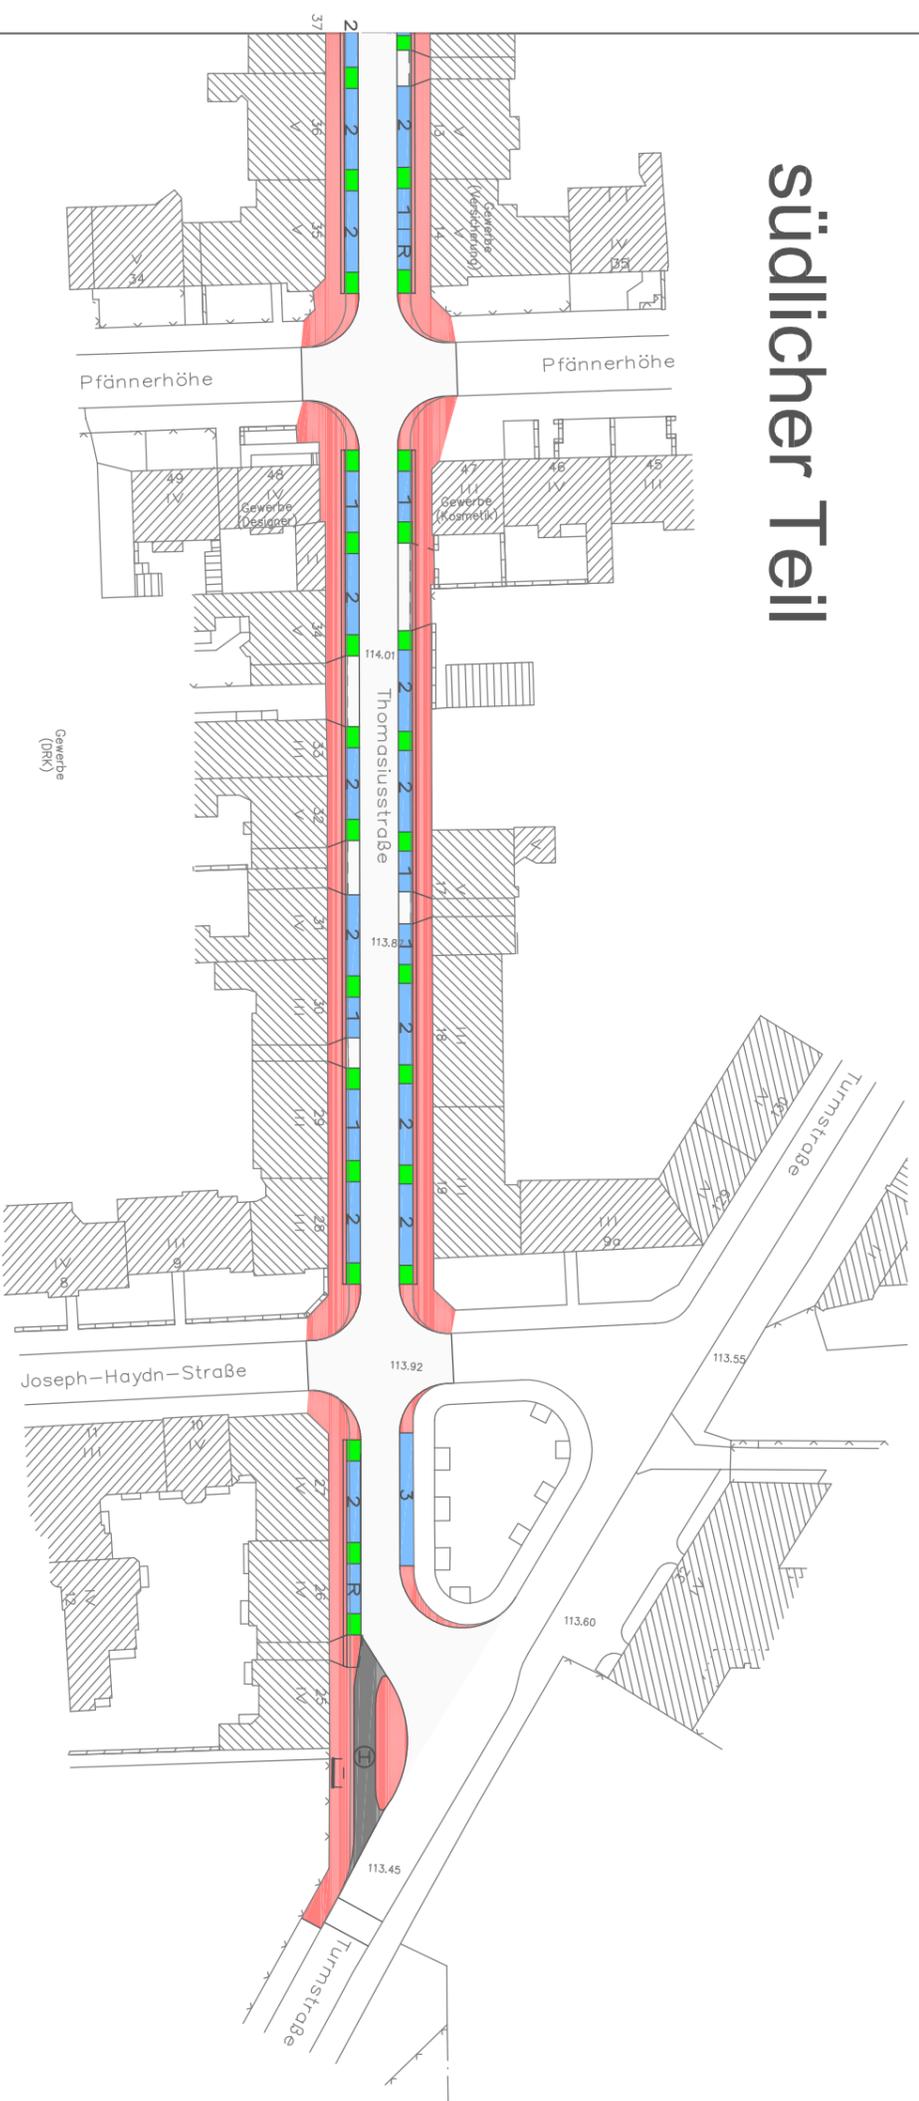

Anlage: 3

Stadtplanungsamt **hallesale**
HANDELSSTADT

Ausbau / Umgestaltung der Thomassiusstraße
in Halle (Saale)
zwischen Philipp-Müller-Straße und Turmstraße

Lageplan
Vorzugsvariante

Bearbeiter: Ingrid Wagner	Rahneberg
Datum: 05.09.2012	
Maßstab: ca. 1 : 975	

Schüler-Plan
Ingenieuramt
InHalle
Tel: 0345 3100-10
Fax: 0345 3100-11

Gebäudestr. 80 A
10405 Berlin
Tel: 030 42 10 60 01

Kartengrundlage Stadt Halle (Saale)
Stadtvermessungsamt